




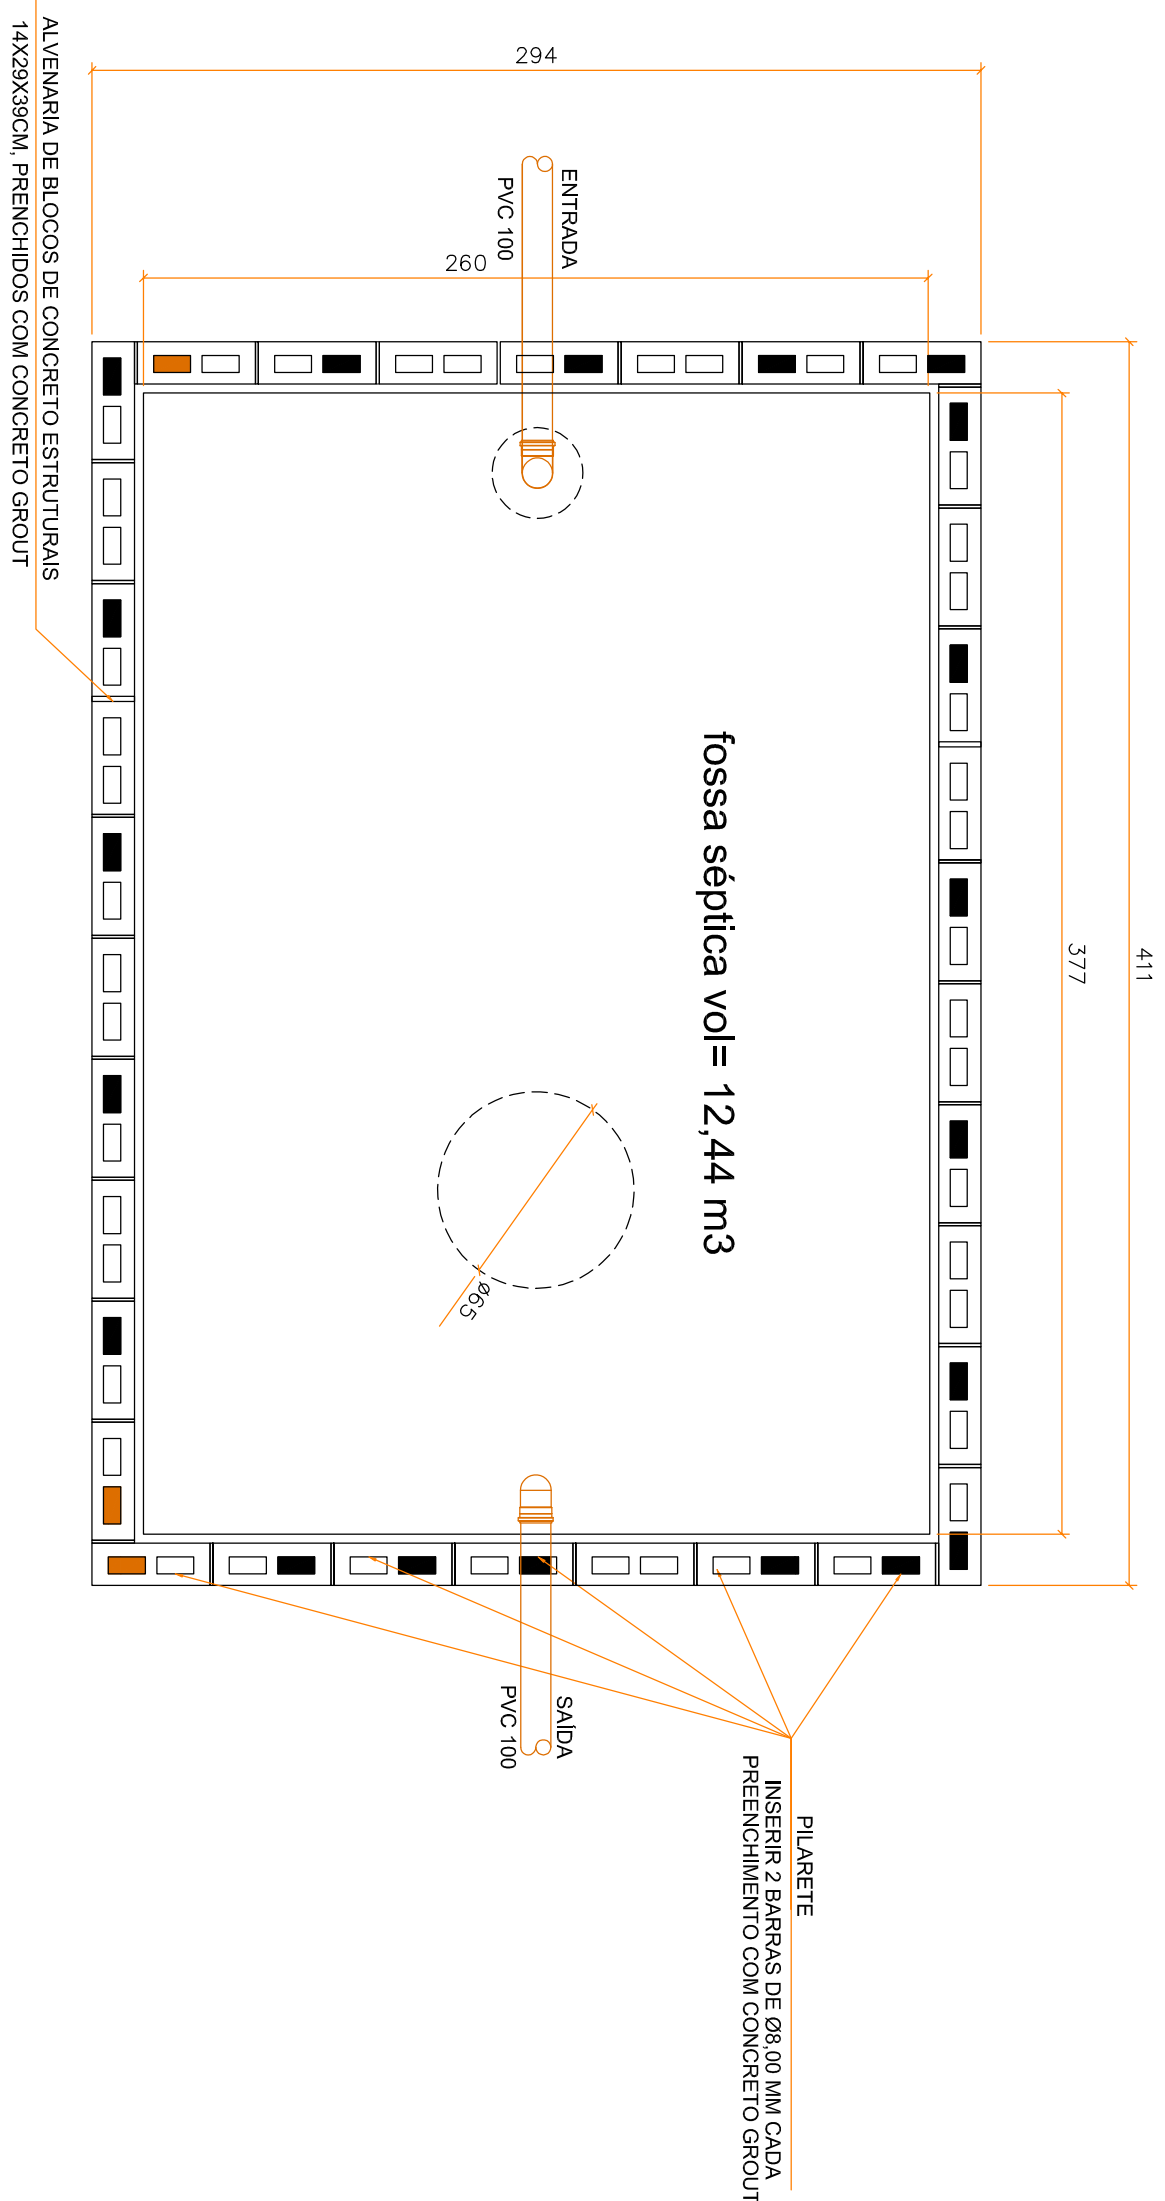


PLANTA
ESCALA 1:25

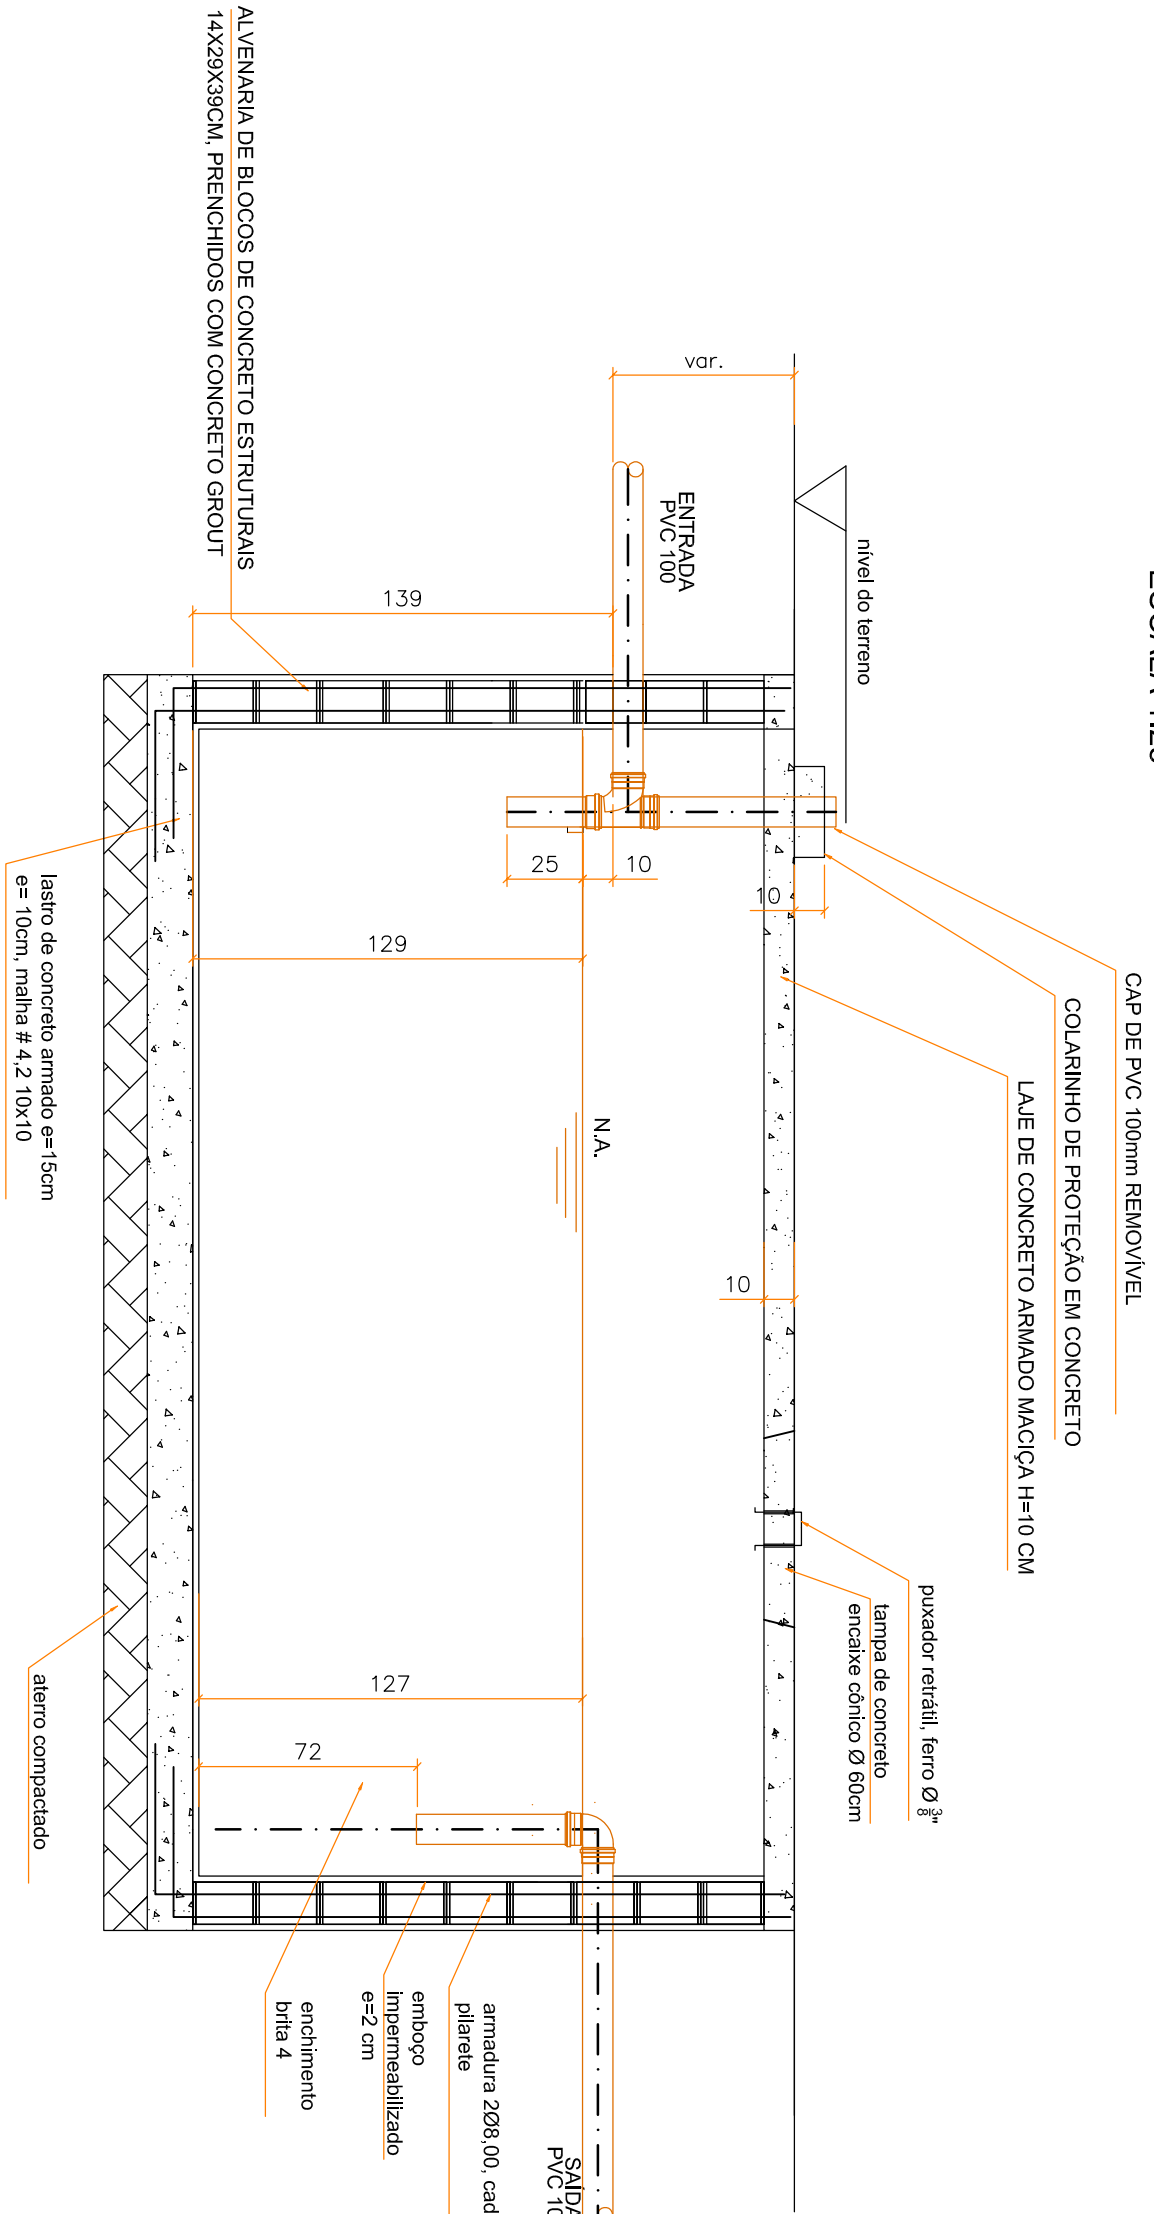


CORTE
ESCALA 1:25
VOLUME DA FOSSA = 2,60x3,77x1,27 = 12,44 m³

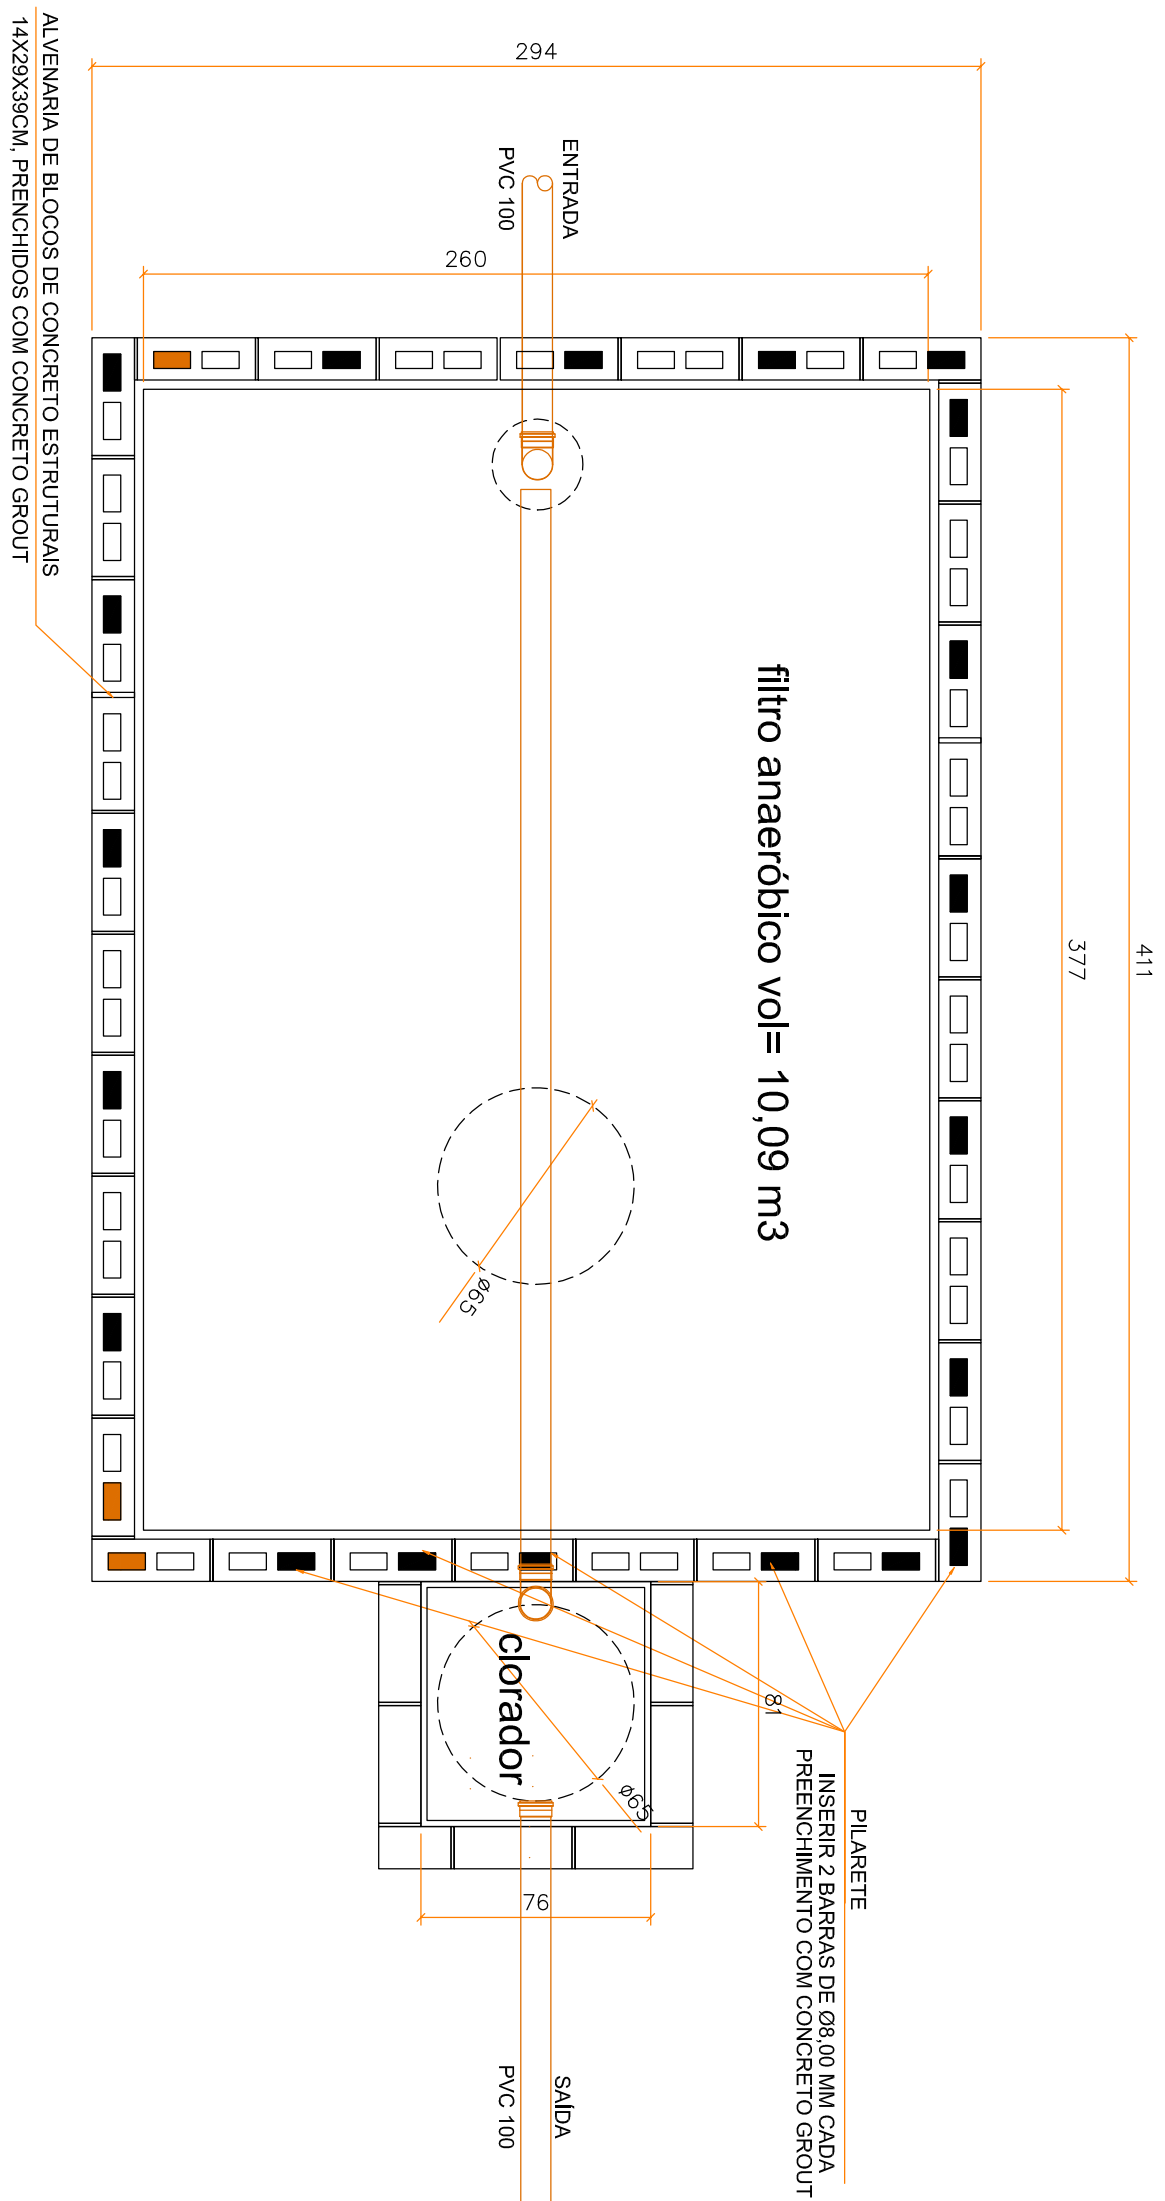

PLANTA
ESCALA 1:25

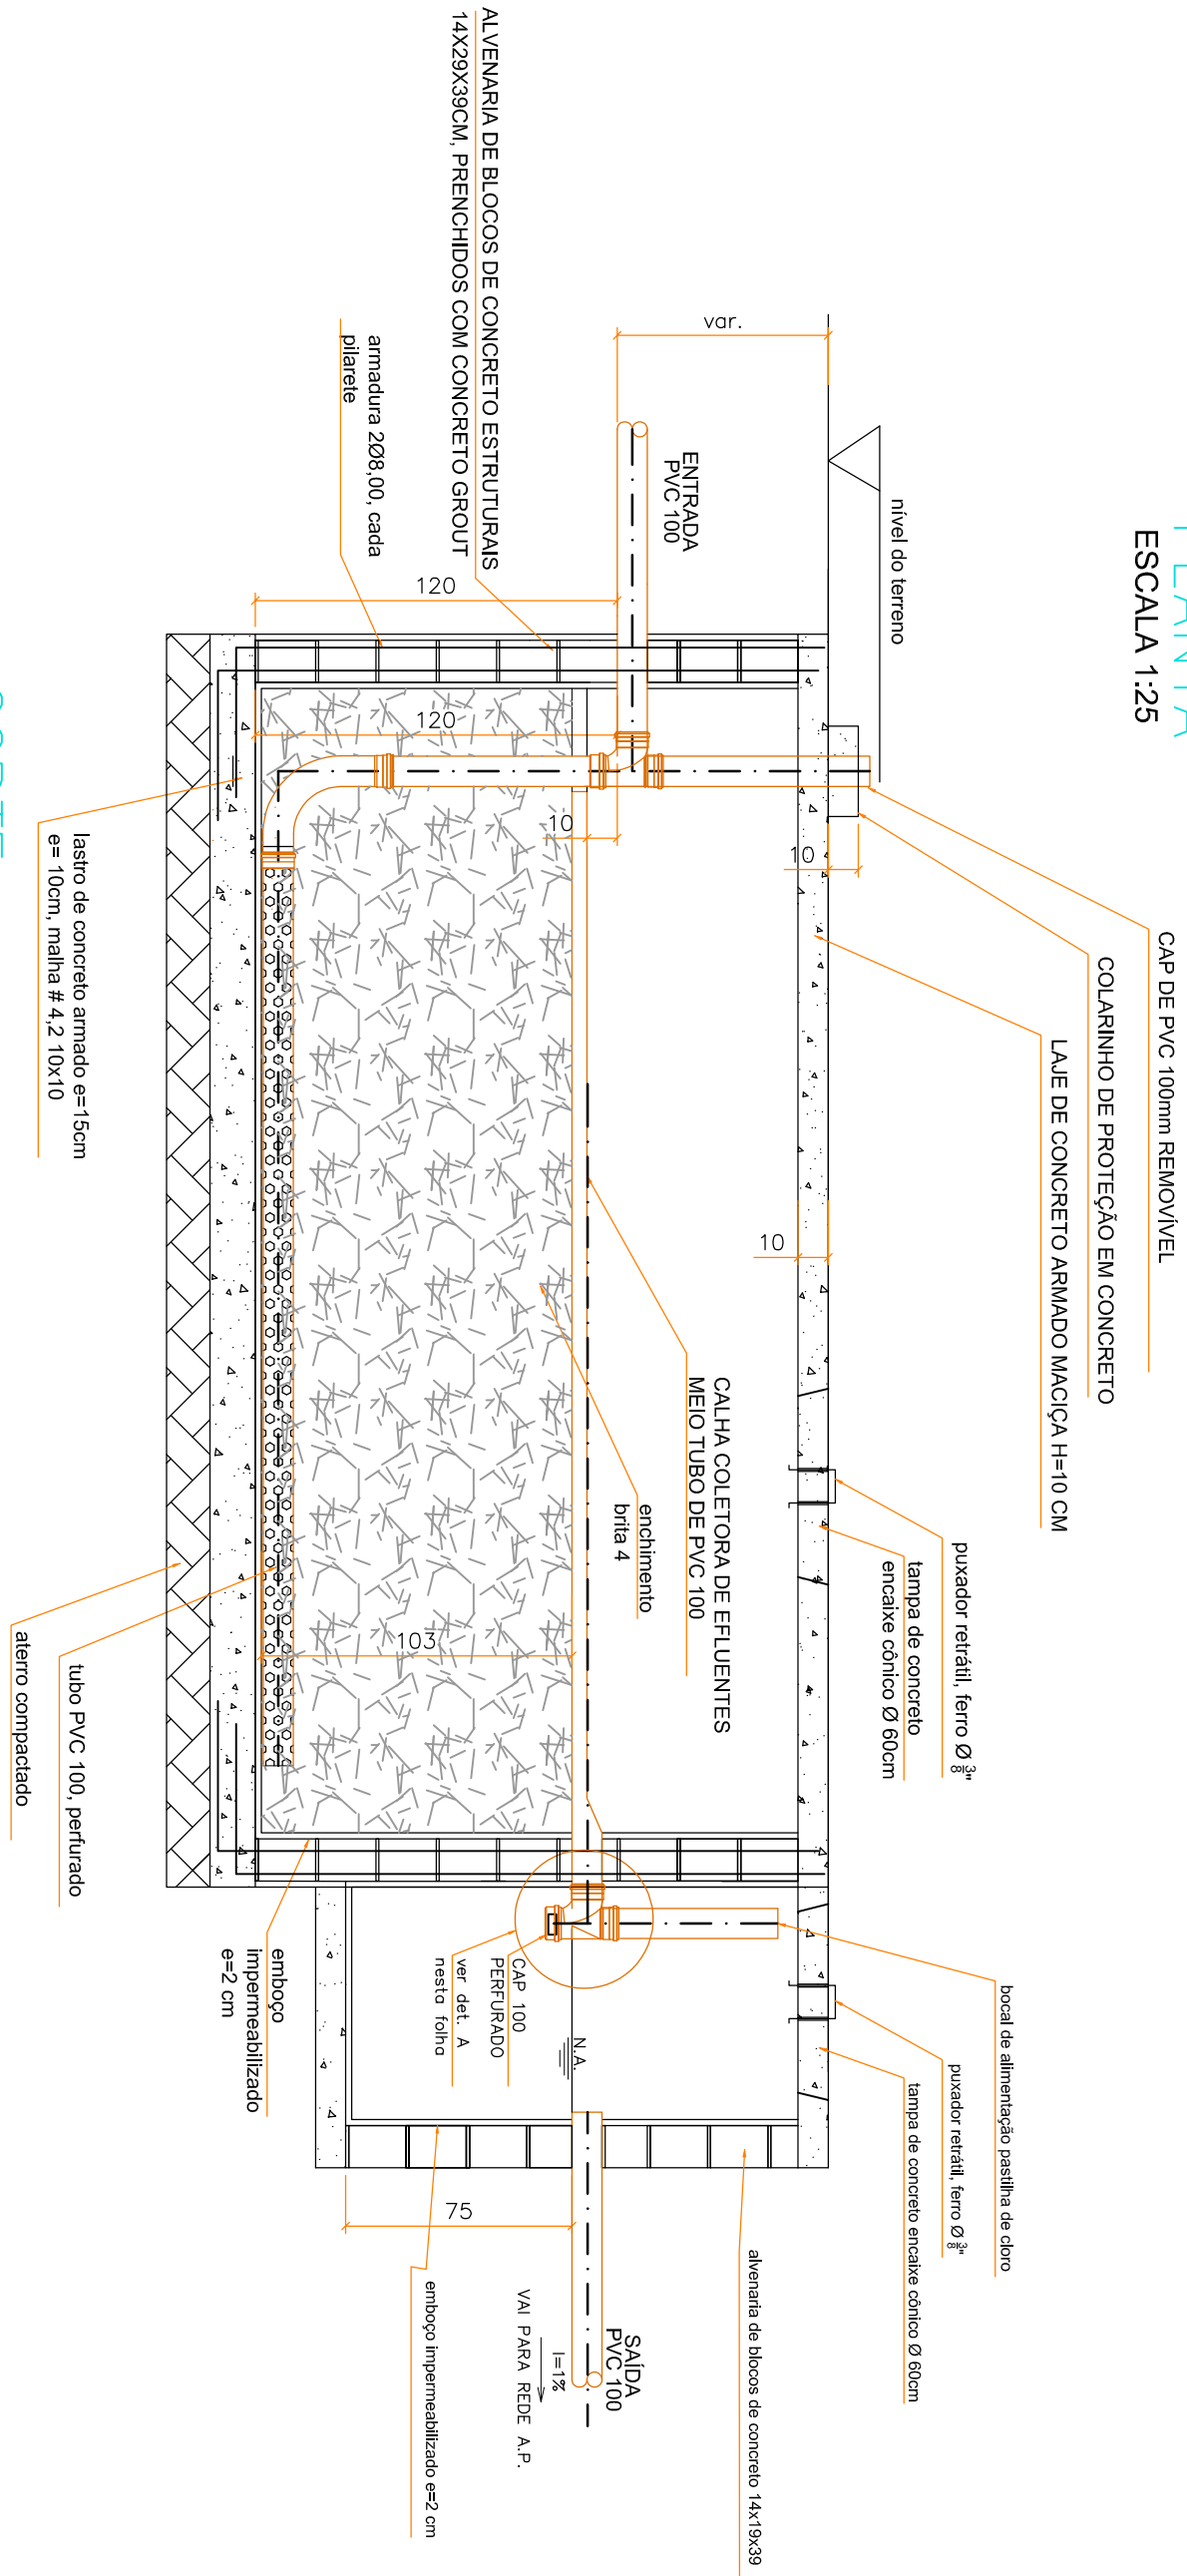


CORTE
ESCALA 1:25
VOLUME DO LETO FILTRANTE = 2,60x3,77x1,03 = 10,09 m³

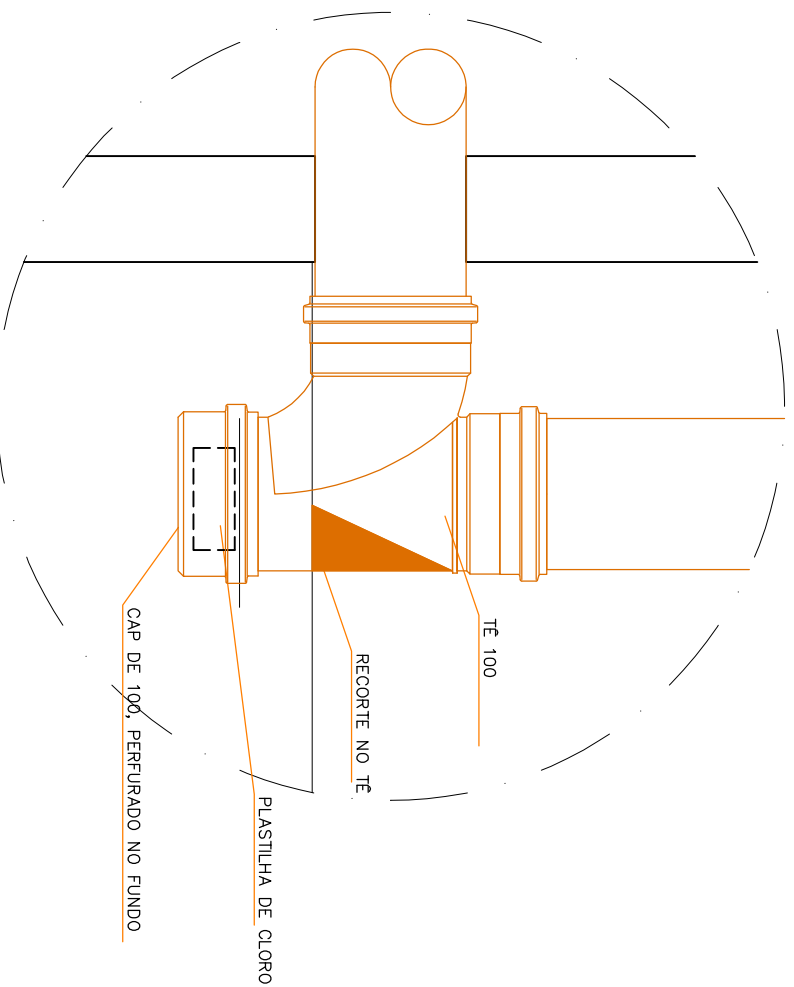

DETALHE A
SEM ESCALA

PREFEITURA DO MUNICÍPIO DE ARAUCÁRIA
SECRETARIA MUNICIPAL DE OBRAS PÚBLICAS - SMOP

TÍTULO
CONSTRUÇÃO DE CENTRO MUNICIPAL
DE EDUCAÇÃO INFANTIL EM ALVENARIA

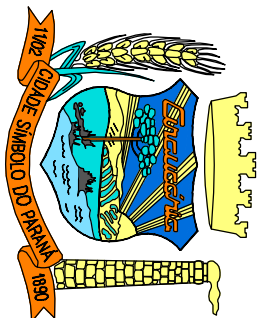

REFERÊNCIA
PROJETO HIDRAULICO

RESP. TÉCNICO PROJETO
FÁBIO ALCEU FERNANDES

RESP. TÉCNICO DELA OBRA

PROPRIETÁRIO
PREFEITURA MUNICIPAL DE ARAUCÁRIA

LOCAL
Rua Pinus Elliott nº 420 – CAPELA VELHA – JARDIM ITAIOU II – ARAUCÁRIA-PR

N.º PROJETO
N.º INDICADA

HID-03-03

MODIFICADO EM
15 / 10 / 15

15 / 10 / 15

15 / 10 / 15

N.º DE PRONTO

03

03