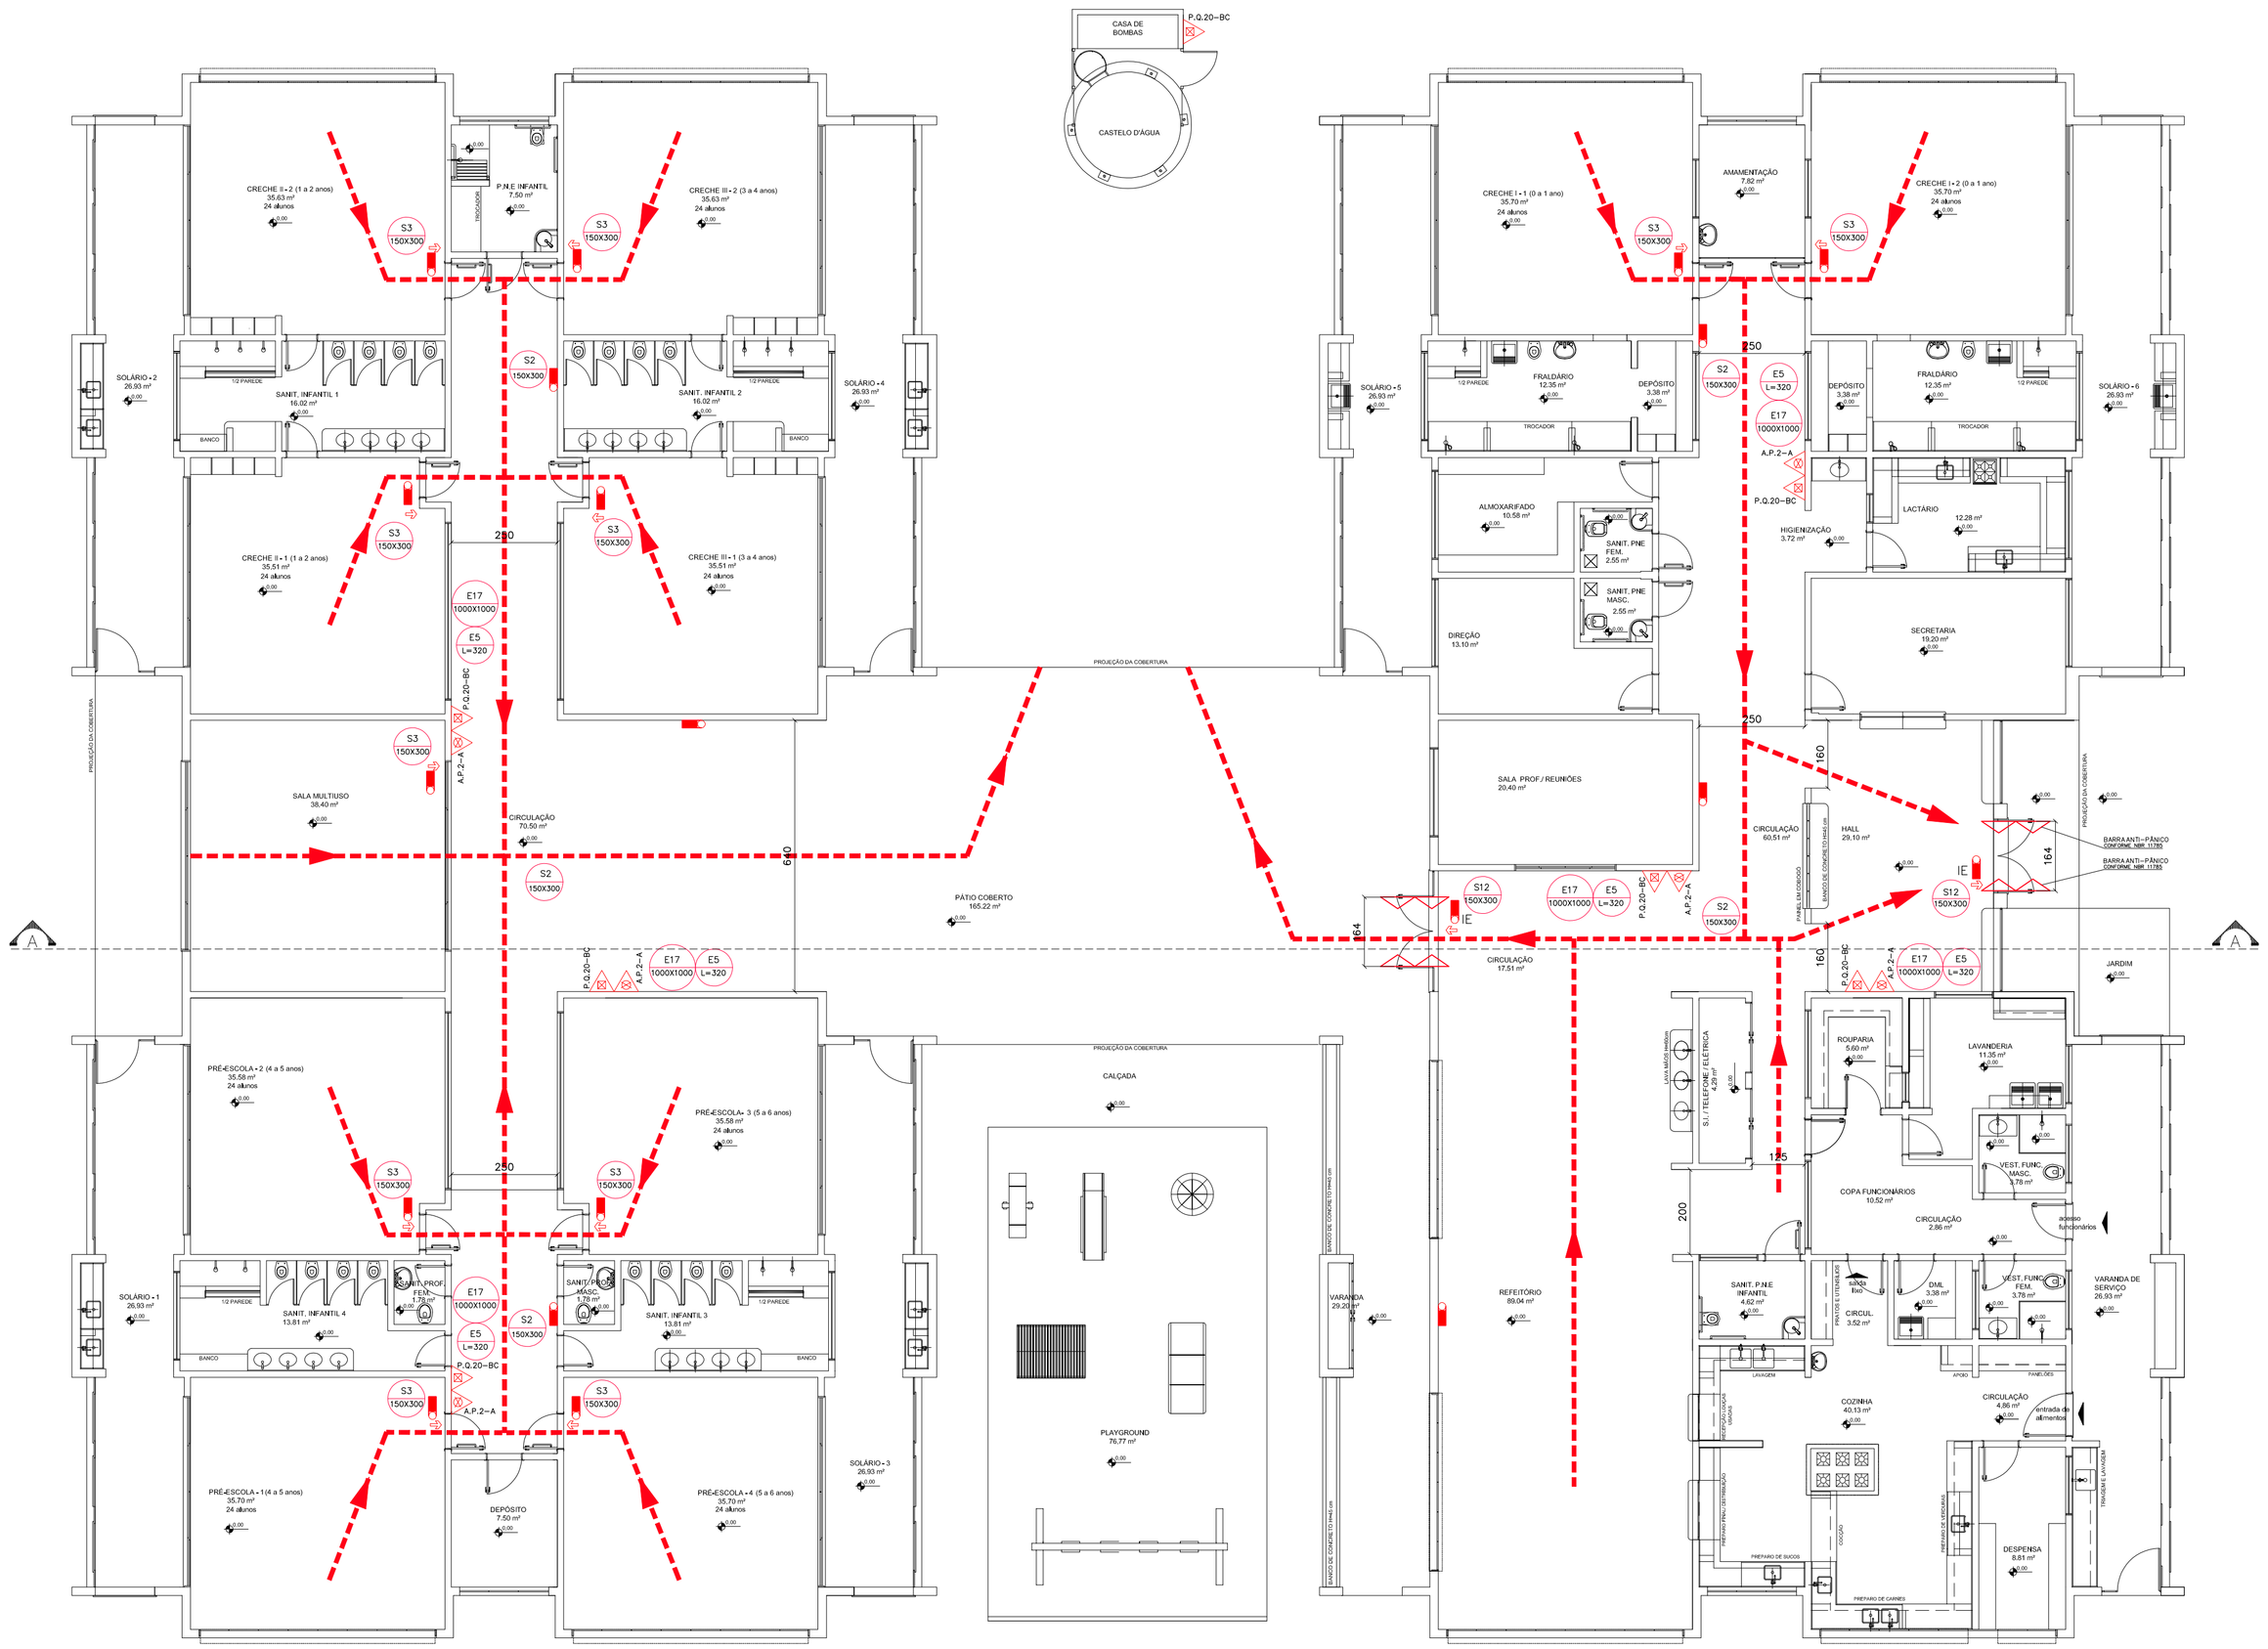


PLANTA BAIXA
ESCALA 1/100

| QUADRO DE PLACAS DE SINALIZAÇÕES DE SEGURANÇA | | | |
|---|---|---|---|
| NPT-020 SINALIZAÇÃO DE EMERGÊNCIA | | | |
| CÓDIGO/DIM. | REFERÊNCIA | SIMBOLO | SIGNIFICADO |
| S2 150X300 | a | | SAÍDA DE EMERGÊNCIA |
| | b | | |
| S3 150X300 | – | | SAÍDA DE EMERGÊNCIA |
| S12 150X300 | – | SAÍDA | SAÍDA DE EMERGÊNCIA |
| E17 1000X1000 | – | | SINALIZAÇÃO DE SOLO PARA EQUIPAMENTOS DE COMBATE À INCÊNDIO (HIDRANTES E EXTINTORES) |
| E5 L=320 | – | | EXTINTOR DE INCÊNDIO |

ROTA DE FUGA – DIREÇÃO A SEGUIR

ROTA DE FUGA – SAÍDA FINAL

BARRA ANTI PÂNICO

EXTINTOR CARGA DIÓXIDO DE CARBONO 5–B:C

EXTINTOR CARGA DE PÓ 20–B:C

EXTINTOR CARGA ÁGUA PRESSURIZADA 2–A

IE BLOCO AUTONOMO DE ILUMINAÇÃO DE EMERGÊNCIA COM 2 LÂMPADAS FLUORESCENTES P=8W CADA OU DE LED, AUTONOMIA DE 3h (VER NOTAS 5, 6, 7 e 8) ILUMINAMENTO MÍNIMO DE 3 LUX

IE BLOCO AUTONOMO DE ILUMINAÇÃO DE EMERGÊNCIA COM 2 LÂMPADAS FLUORESCENTES P=8W CADA OU DE LED, COM INDICAÇÃO DE SAÍDA, AUTONOMIA DE 3h (VER NOTAS 5, 6, 7 e 8) ILUMINAMENTO MÍNIMO DE 3 LUX

| HISTÓRICO DE ATUALIZAÇÃO/SUBSTITUIÇÃO DO PSCIP | | |
|---|---|---|
| Data | Discriminação da atualização/substituição | nº do PSCIP |
| | | |
| | | |
| 30/09/2015 | EMISSÃO INICIAL | |

Obra/Endereço
**CONSTRUÇÃO DE CENTRO MUNICIPAL DE EDUCAÇÃO INFANTIL**
**RUA PINUS ELLIOTTI Nº 420 - CAPELA VELHA - JARDIM ITAIPU II - ARAUCÁRIA-PR**

Área total: 1.510,23m²

Ocupação: PRÉ-ESCOLA (E-5)

USO PARA O C.B

Prancha: 03/05

Referencias:
PLANTA BAIXA;
LEGENDA, NOTAS.

Proprietário
PREFEITURA MUNICIPAL DE ARAUCÁRIA – 76.105.535/0001-99

Escala: INDICADA

Responsável Técnico:

Data: 30/09/2015