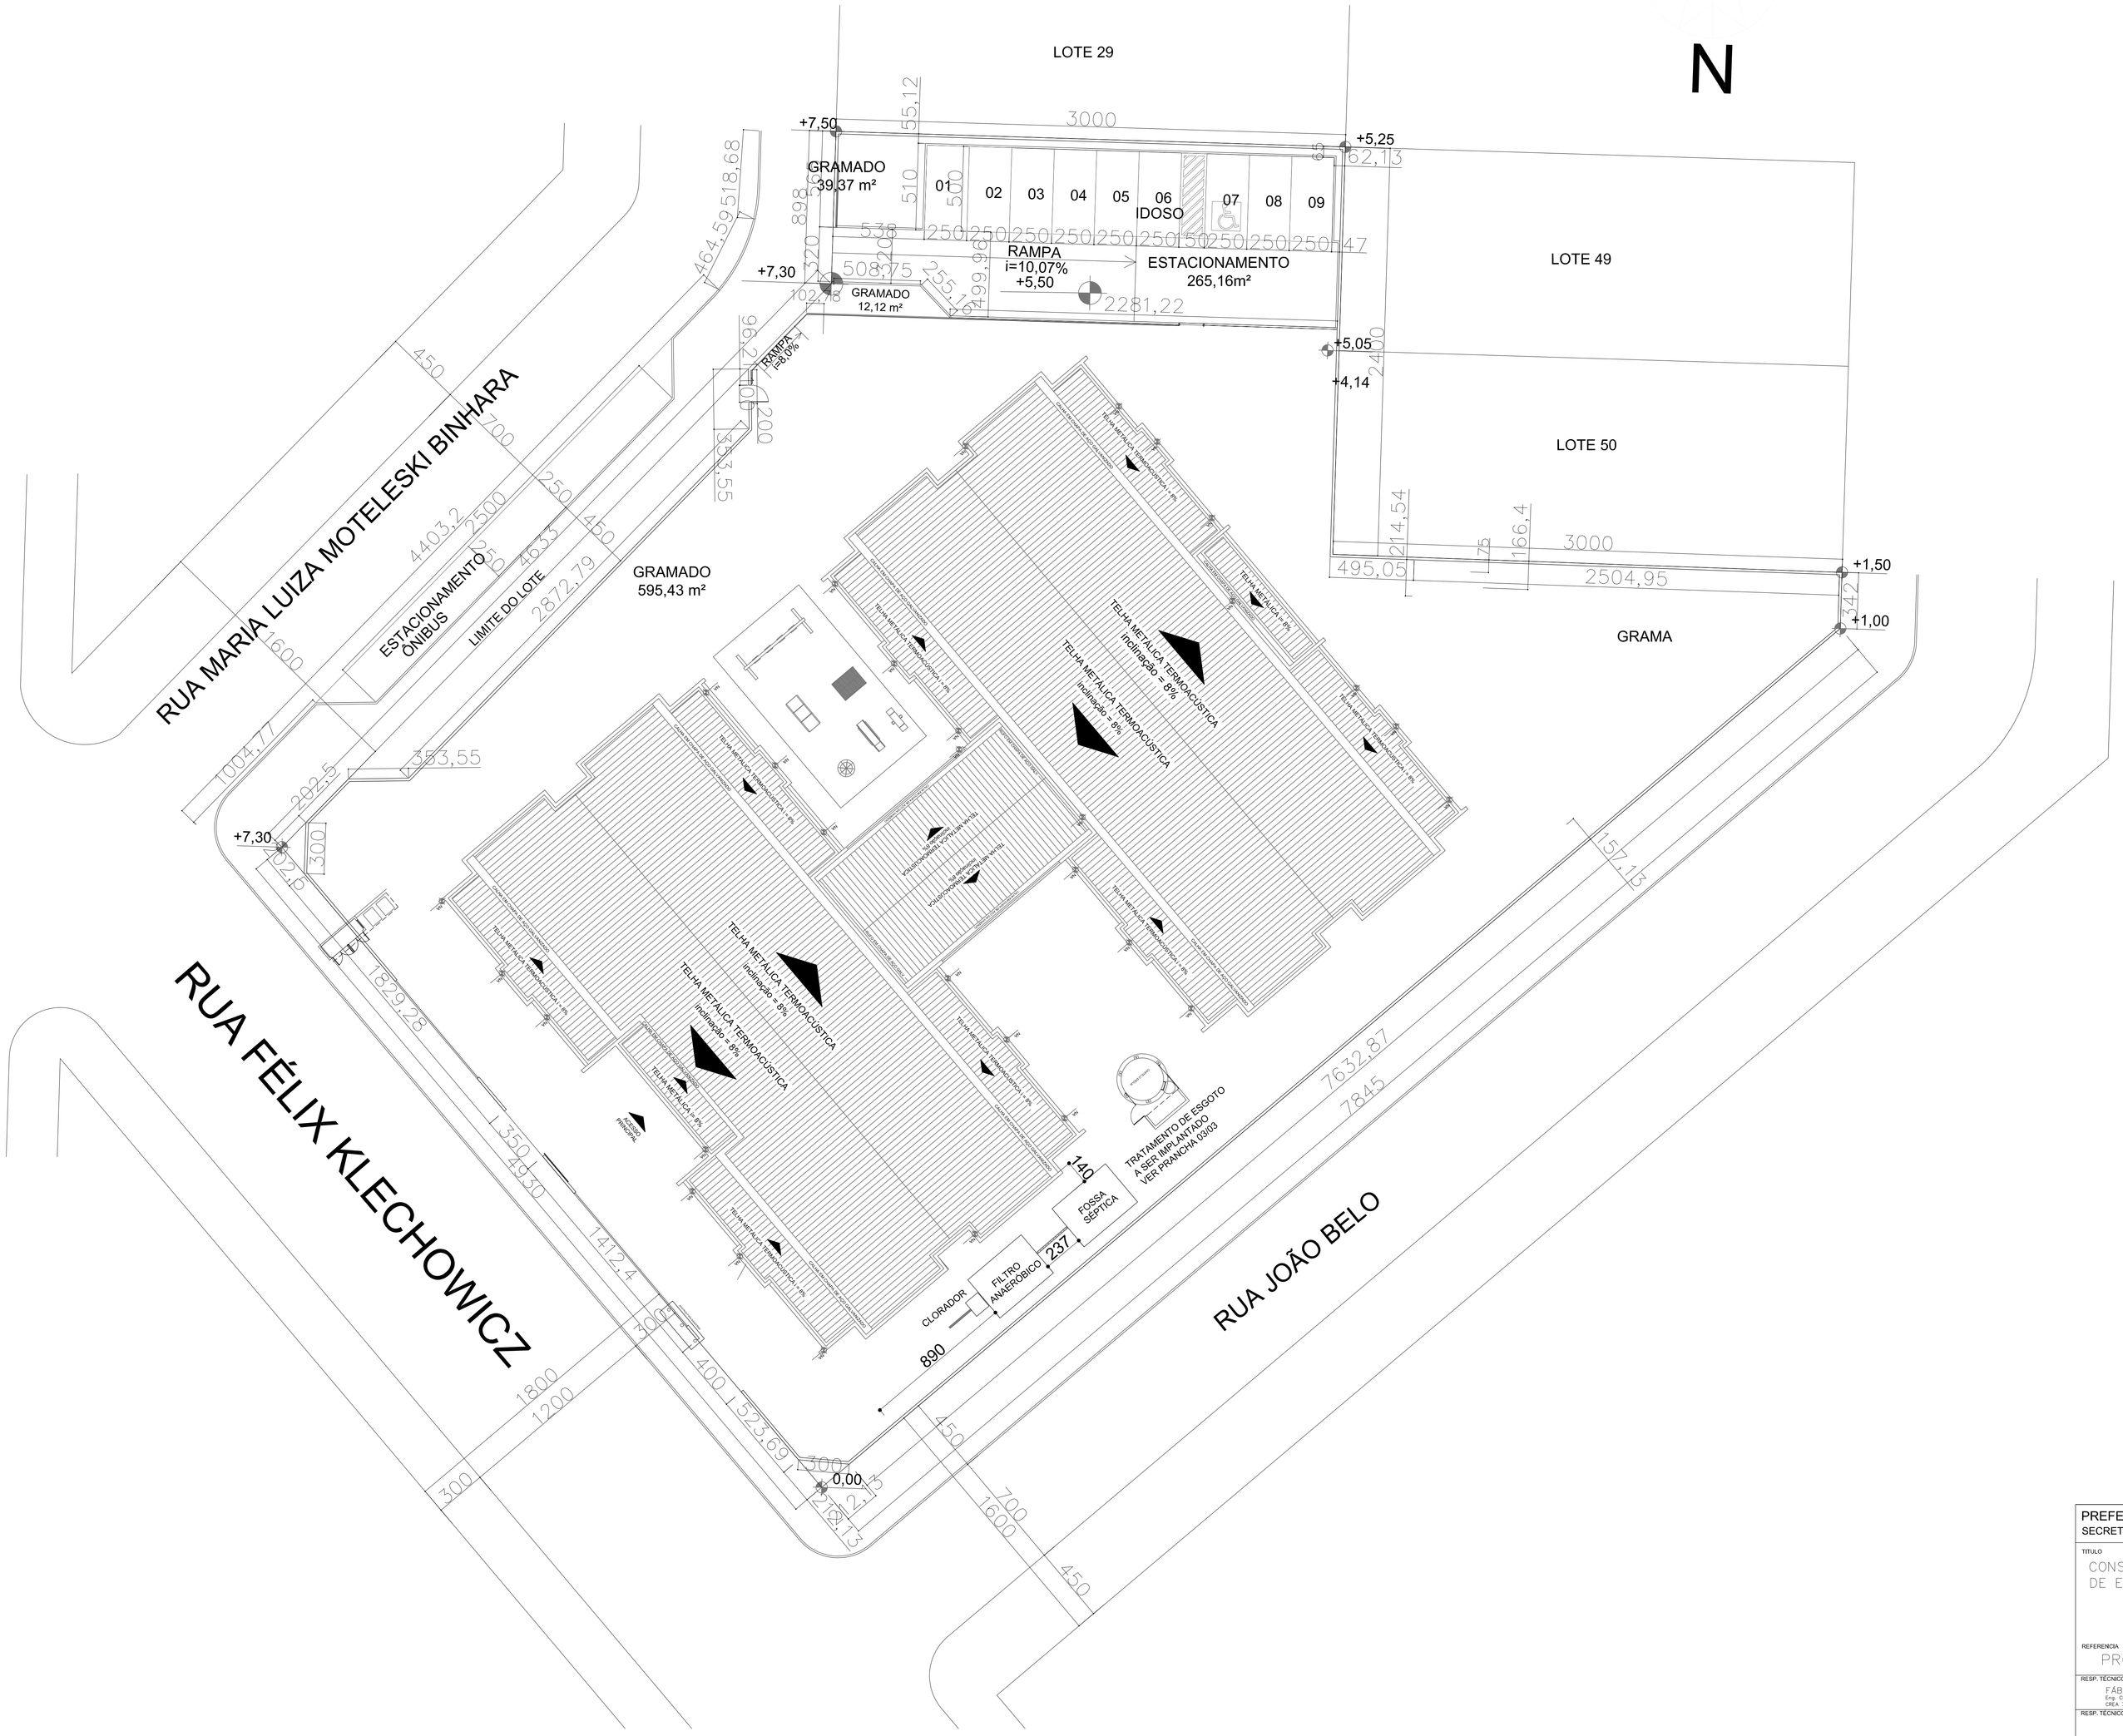

PREFEITURA DO MUNICÍPIO DE ARAUCÁRIA
SECRETARIA MUNICIPAL DE OBRAS PÚBLICAS - SMOP

TITULO
CONSTRUÇÃO DE CENTRO MUNICIPAL DE EDUCAÇÃO INFANTIL EM ALVENARIA

REFERENCIA
PROJETO HIDRÁULICO

RESP. TÉCNICO PROJETO FÁBIO ALCEU FERNANDES Eng. Civil CREA 73.222 D/PR	MODIFICADO EM 15 / 10 / 15
RESP. TÉCNICO PELA OBRA	/ /
PROPRIETÁRIO PREFEITURA MUNICIPAL DE ARAUCÁRIA	/ /
LOCAL RUA FÉLIX KLECHOWICZ Nº 396, ESQ. COM RUA JOÃO BELO S/N	N. DE PRANCHAS 03

N. ARQUIVO	N. PROJETO	ESCALA	DIRET./EQUIPAM.	FOLHA
		INDICADA	0	HID-01-03