




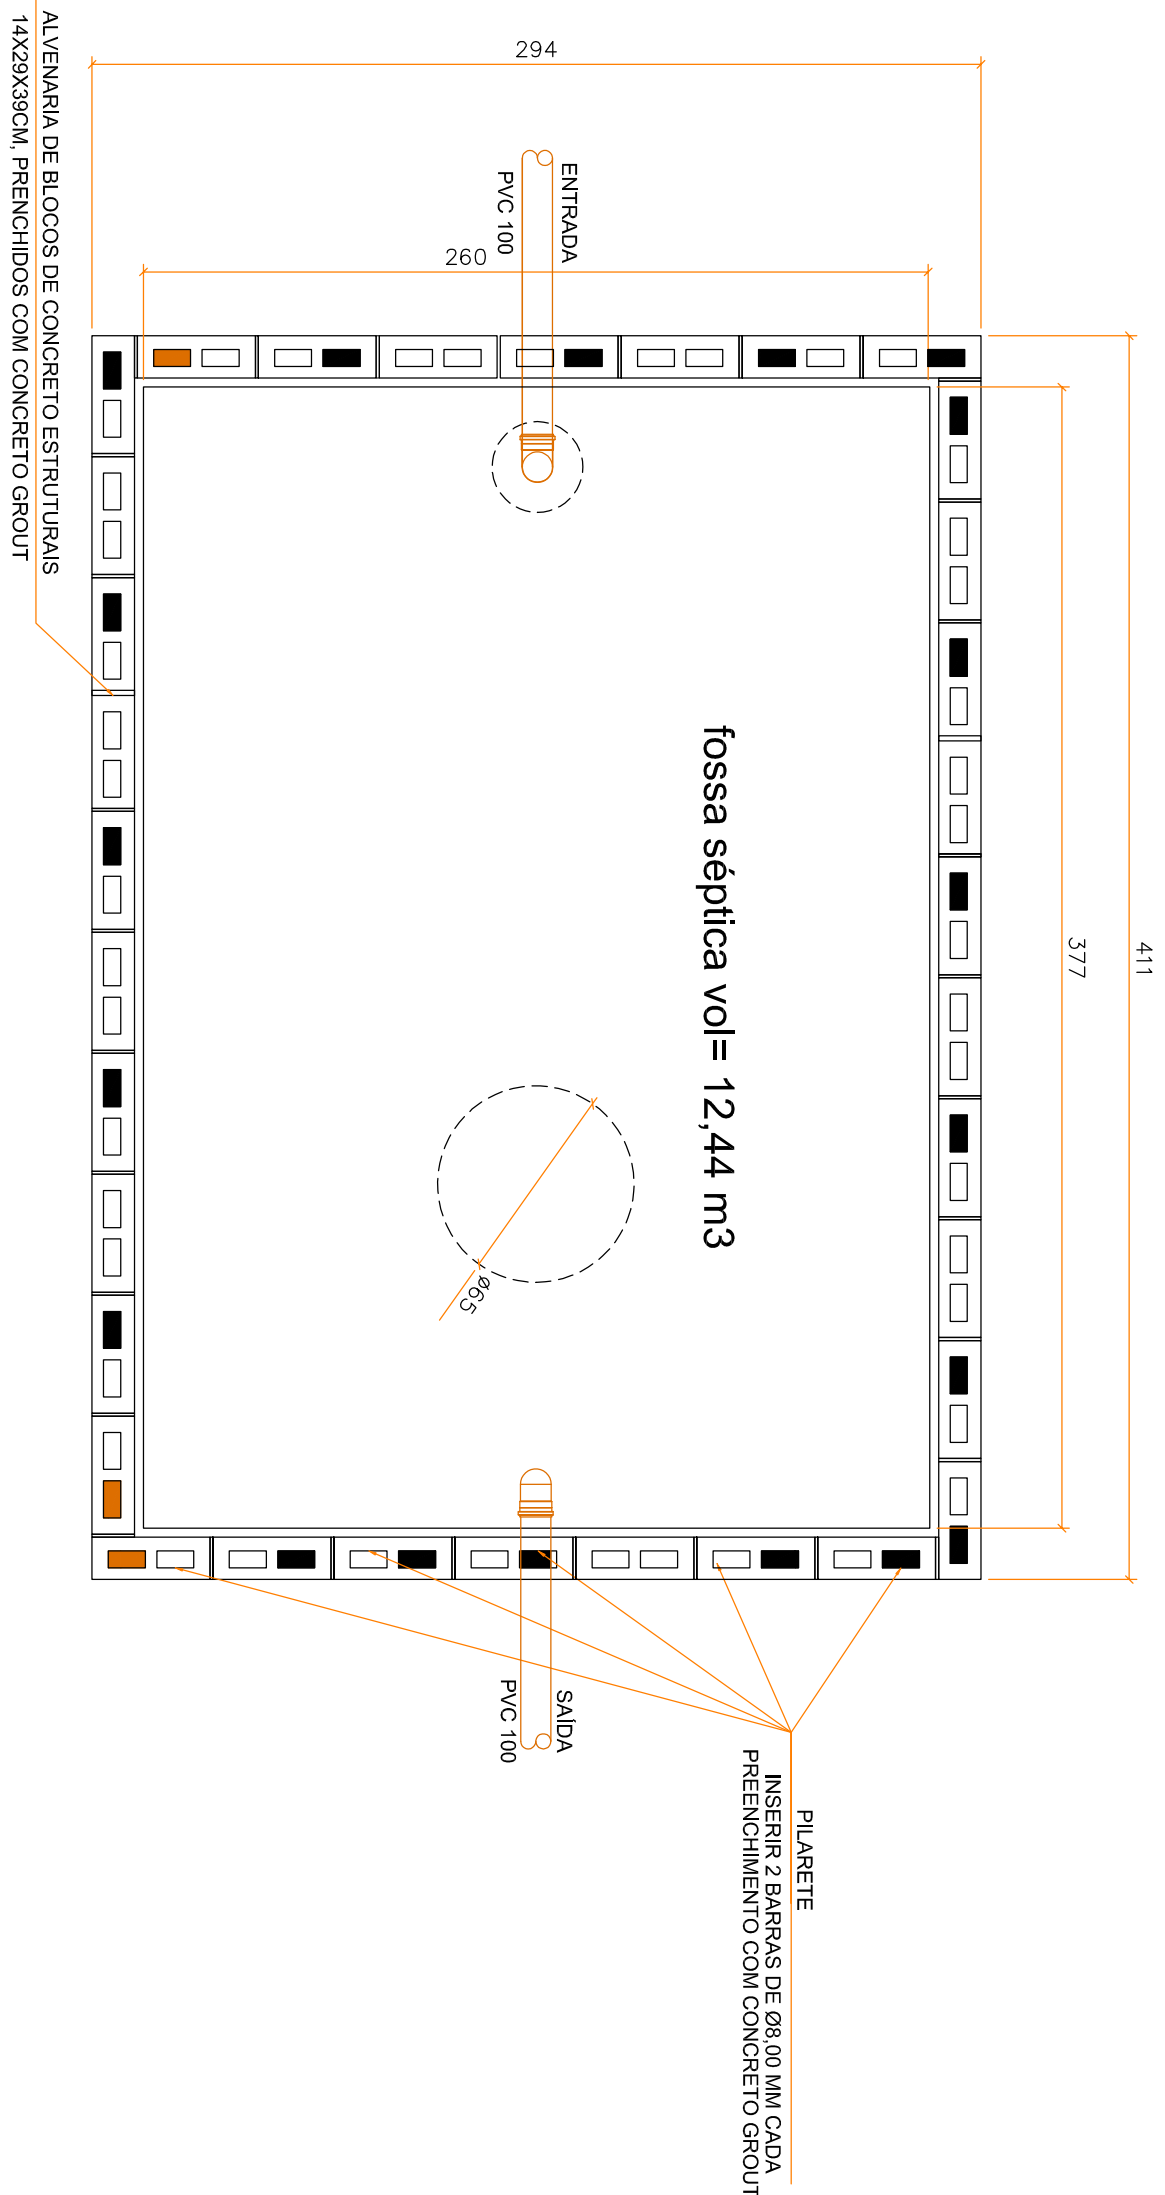


PLANTA
ESCALA 1:25

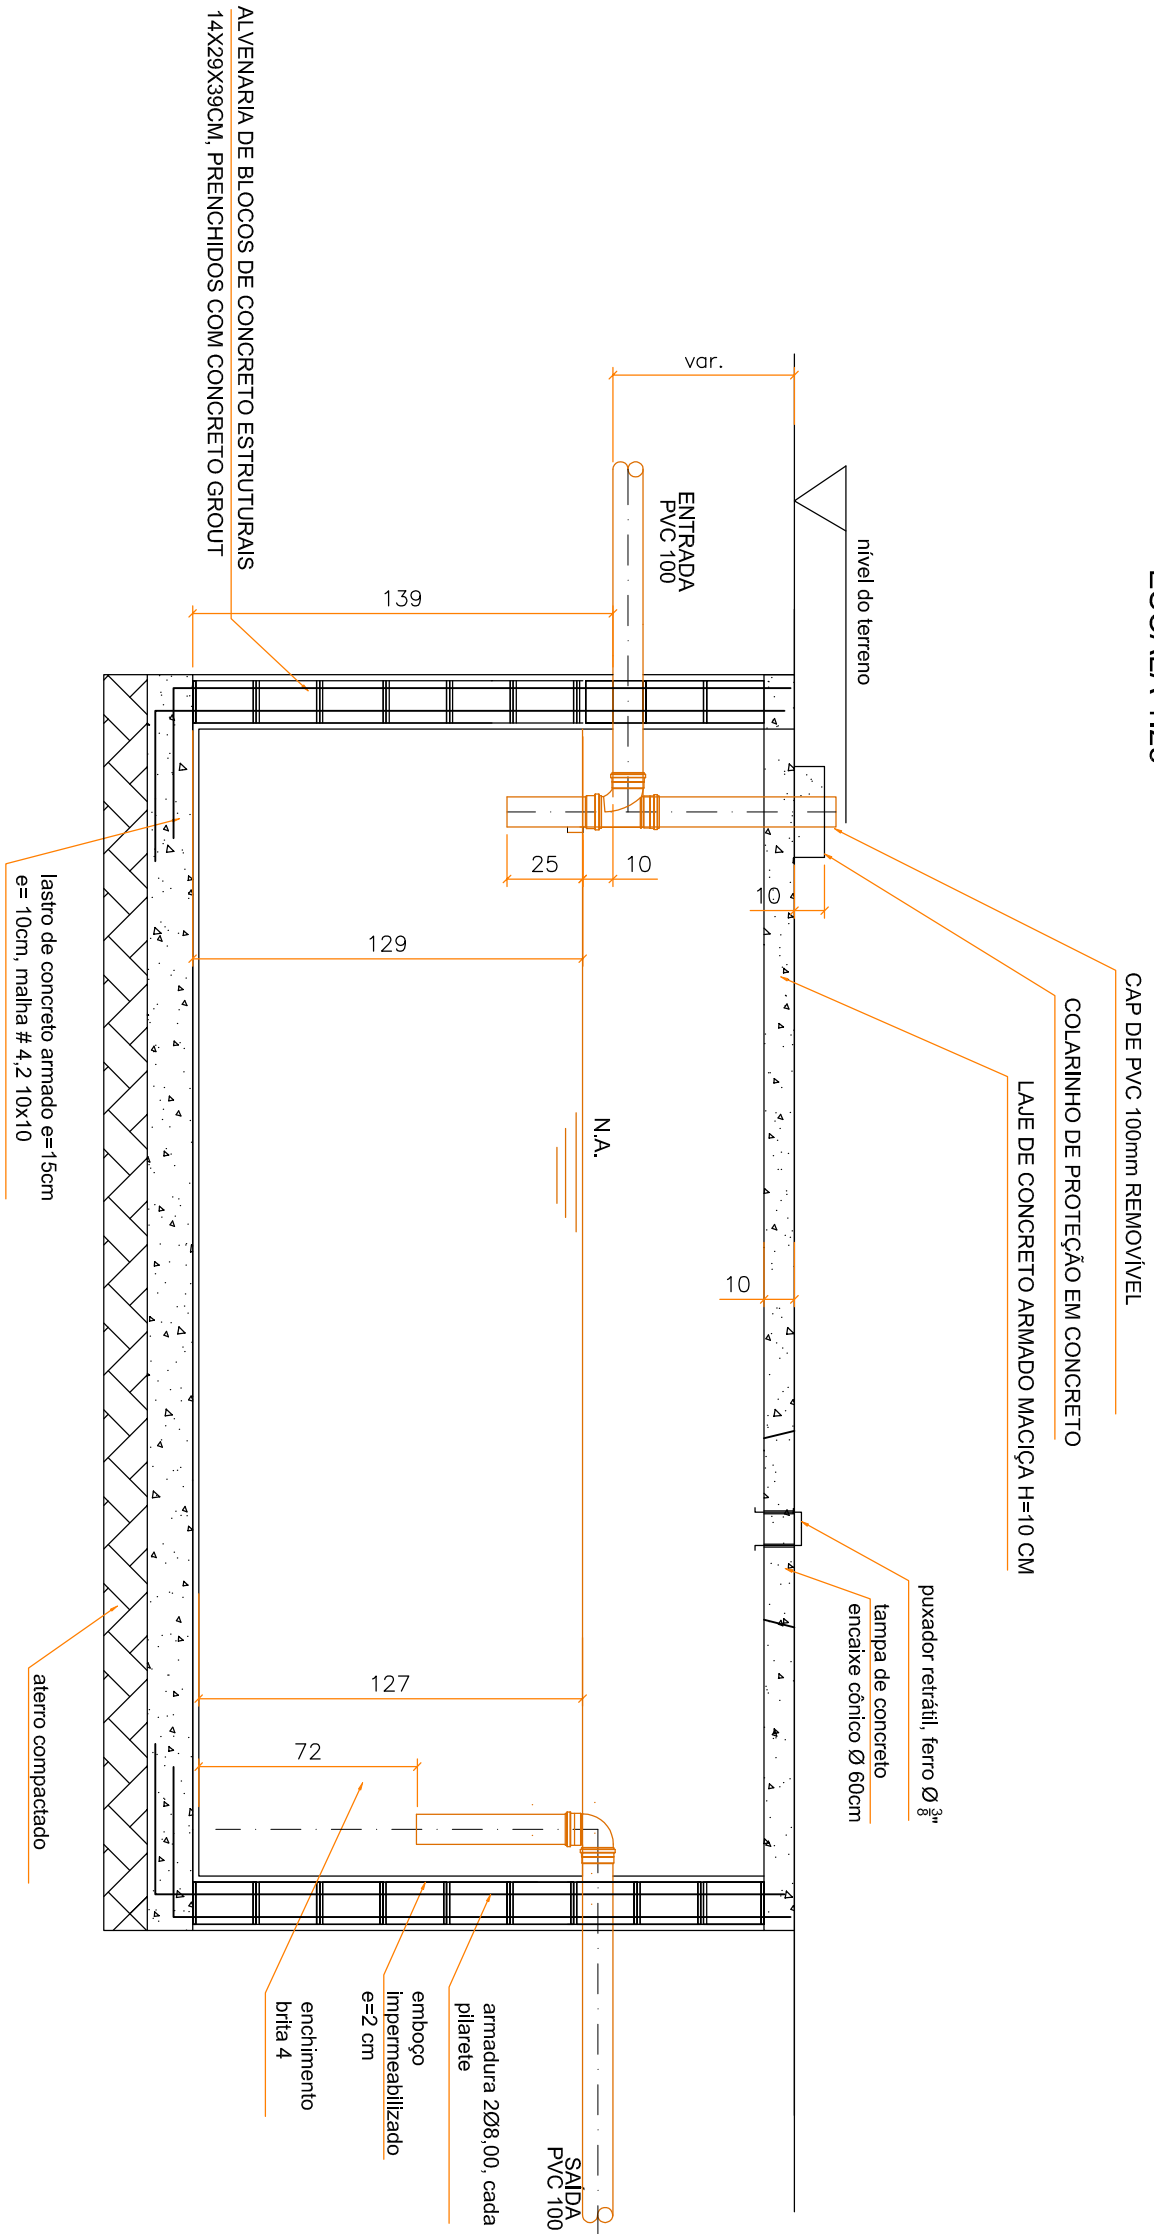


CORTE
ESCALA 1:25
VOLUME DA FOSSA = 2,60x3,77x1,27 = 12,44 m³

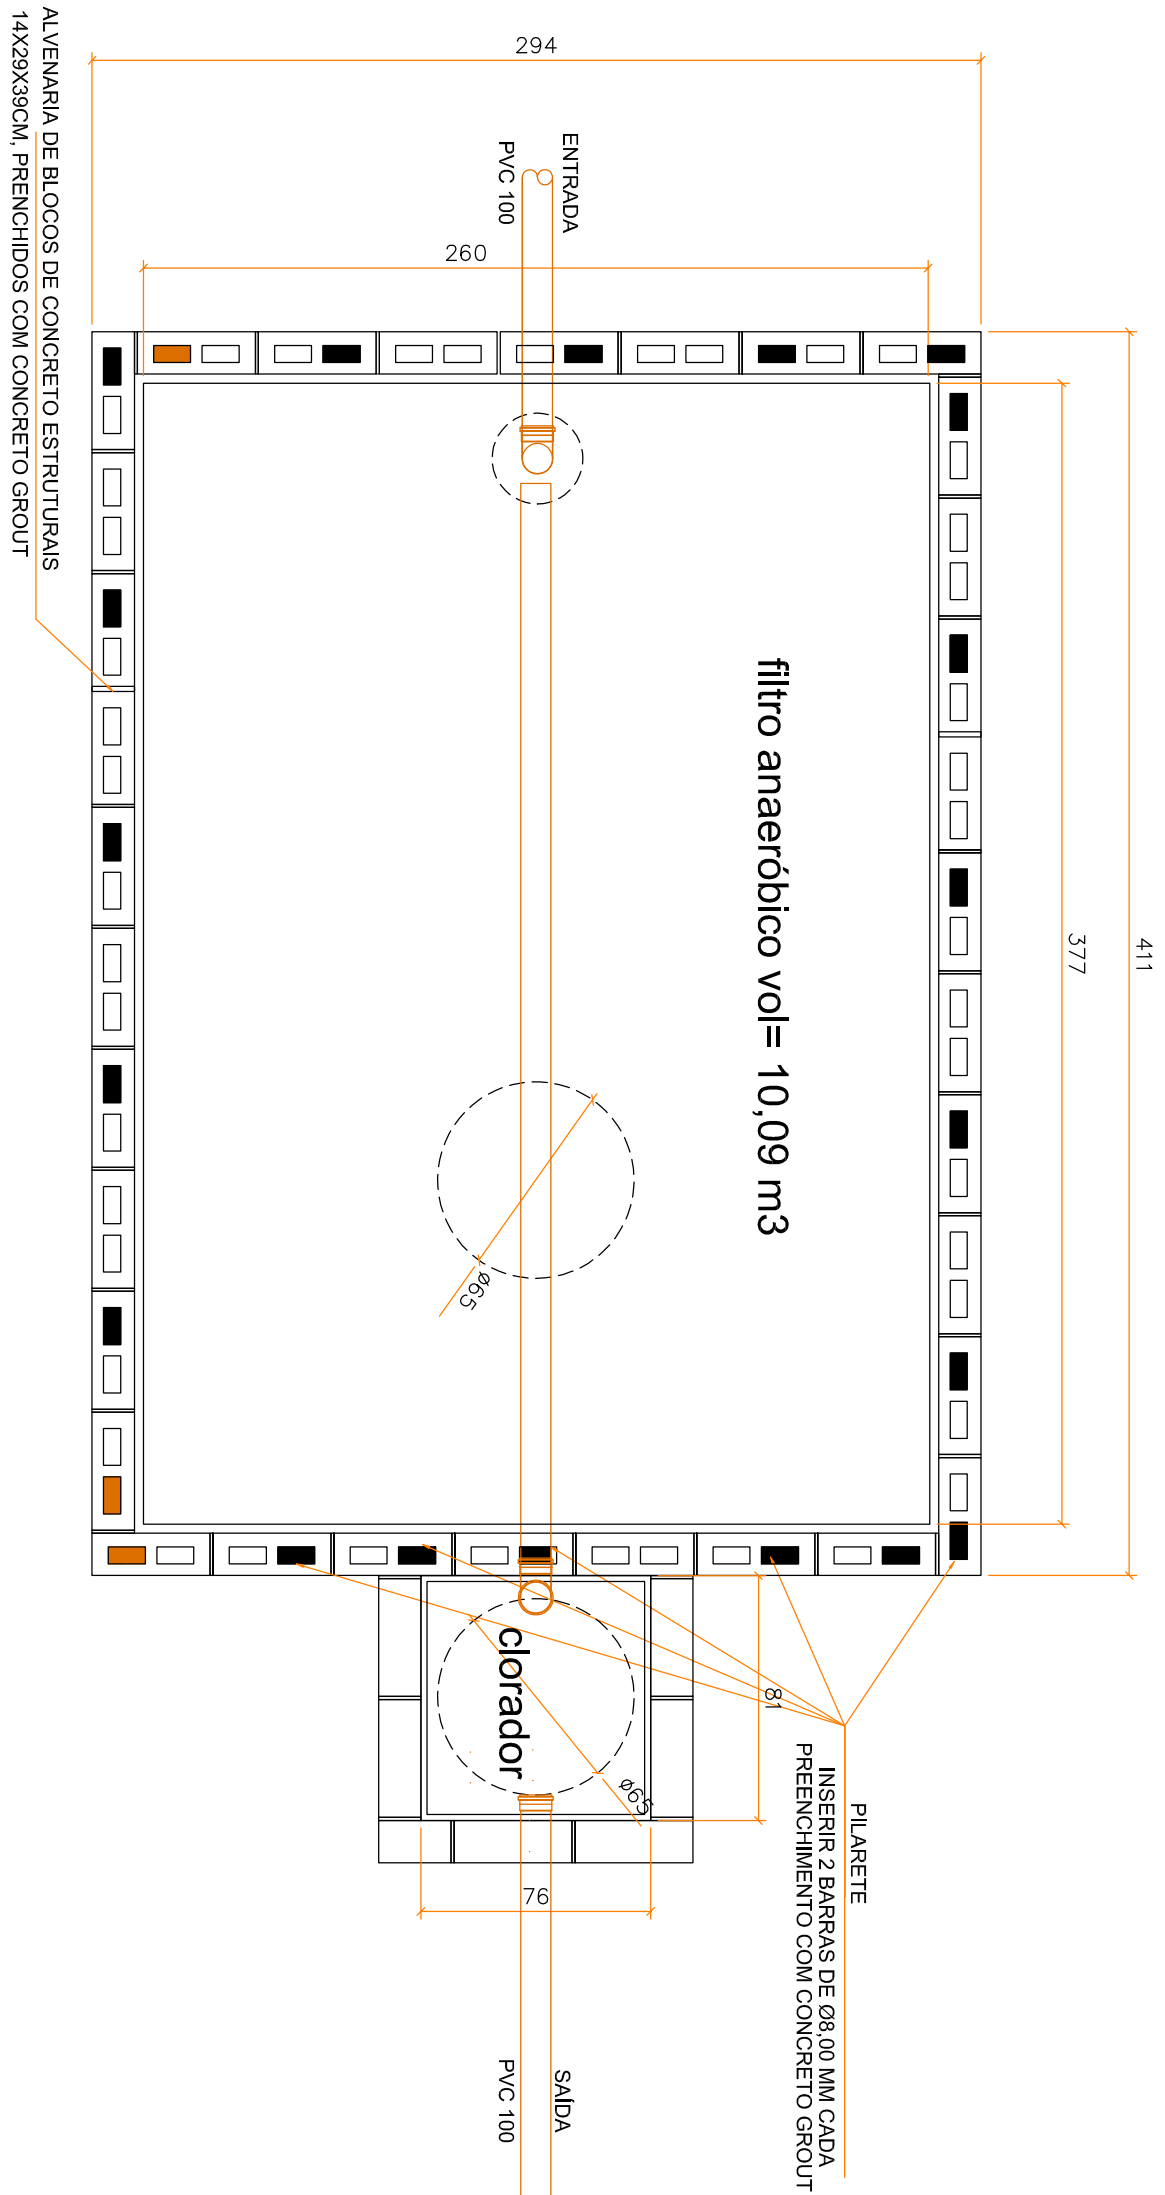

PLANTA
ESCALA 1:25

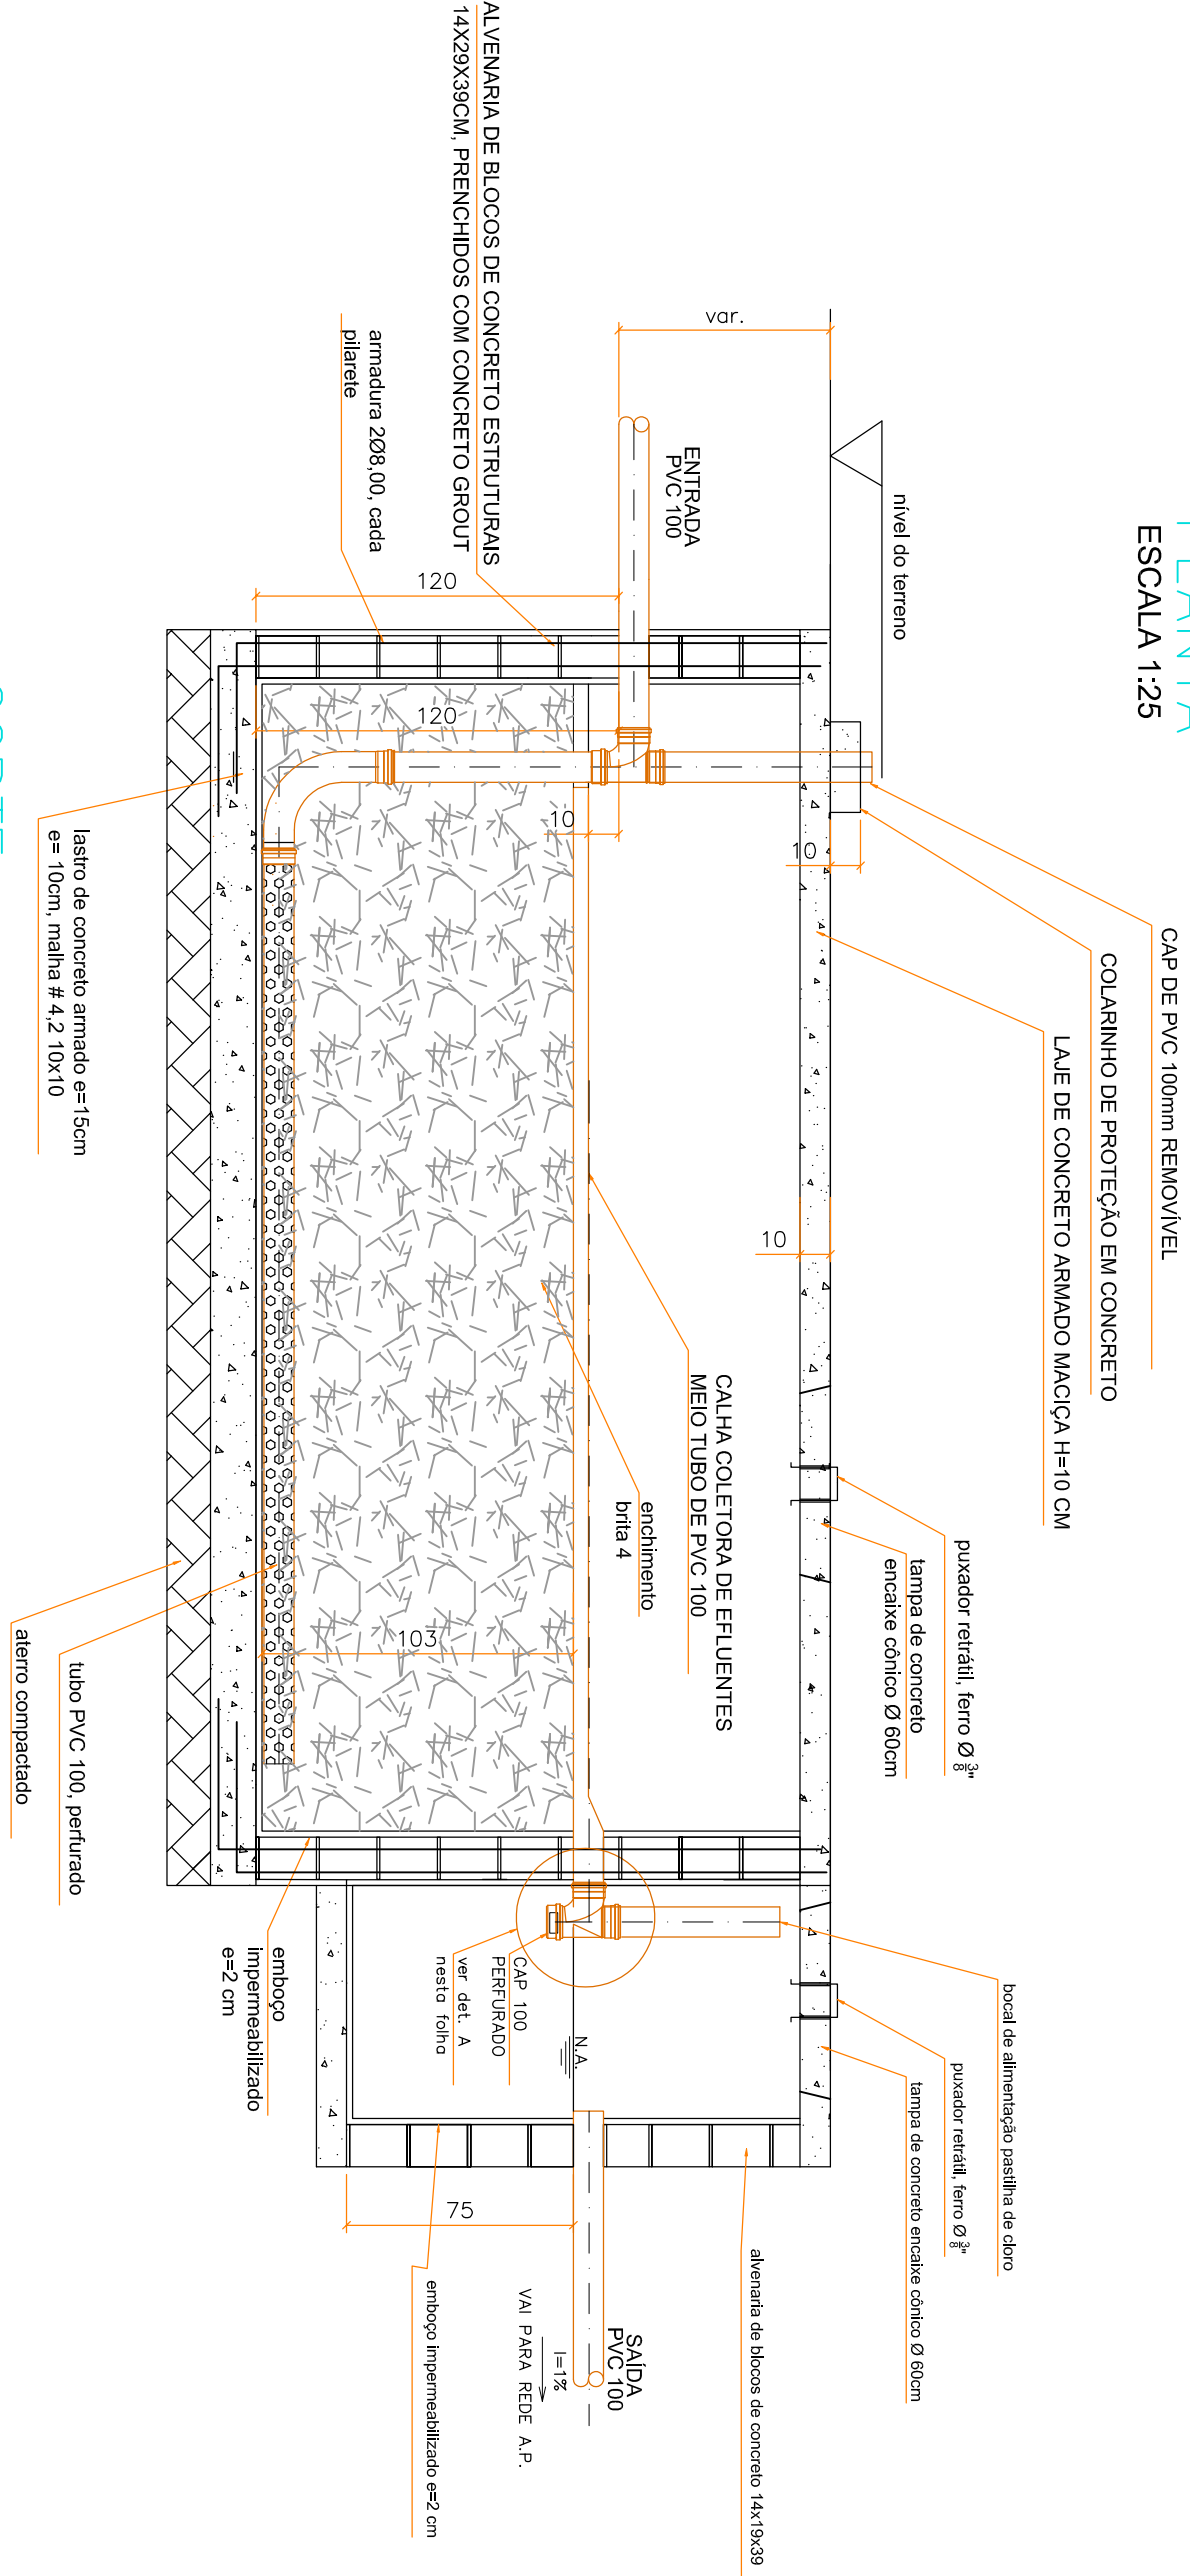

CORTE
ESCALA 1:25
VOLUME DO LETO FILTRANTE = 2,60x3,77x1,03 = 10,09 m³

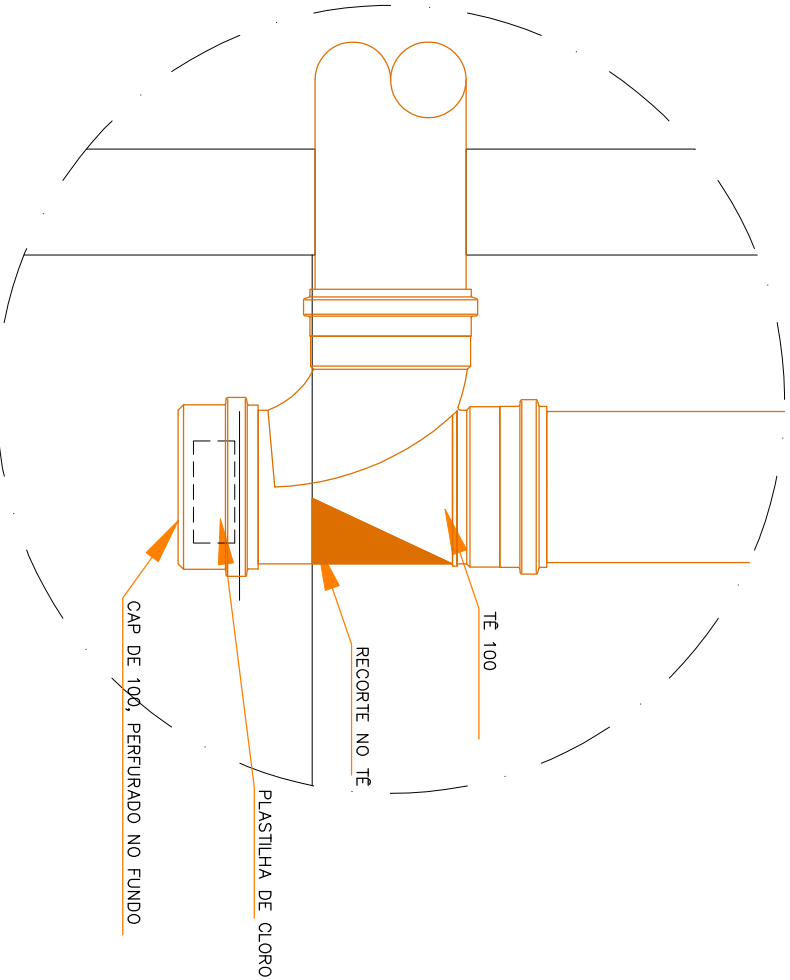

DETALHE A
SEM ESCALA

PREFEITURA DO MUNICÍPIO DE ARAUCÁRIA			
SECRETARIA MUNICIPAL DE OBRAS PÚBLICAS - SMOP			
TÍTULO			
CONSTRUÇÃO DE CENTRO MUNICIPAL DE EDUCAÇÃO INFANTIL EM ALVENARIA			
REFERENCIA			
PROJETO HIDRAULICO			
RESP. TÉCNICO PROJETO		MODIFICADO EM	
FÁBIO ALCEU FERNANDES		15 / 10 / 15	
RESP. TÉCNICO DELA OBRA		/ /	
PROPRIETÁRIO		/ /	
PREFEITURA MUNICIPAL DE ARAUCÁRIA		/ /	
LOCAL		N. DE FOLHAS	
RUA FELIX KLECHOWICZ N° 396, ESQ. COM RUA JOÃO BELO S/N		03	
N. PROJETO		DIRETORIA	
N. ARQUIVO		INDICADA	
0		HID-03-03	

