
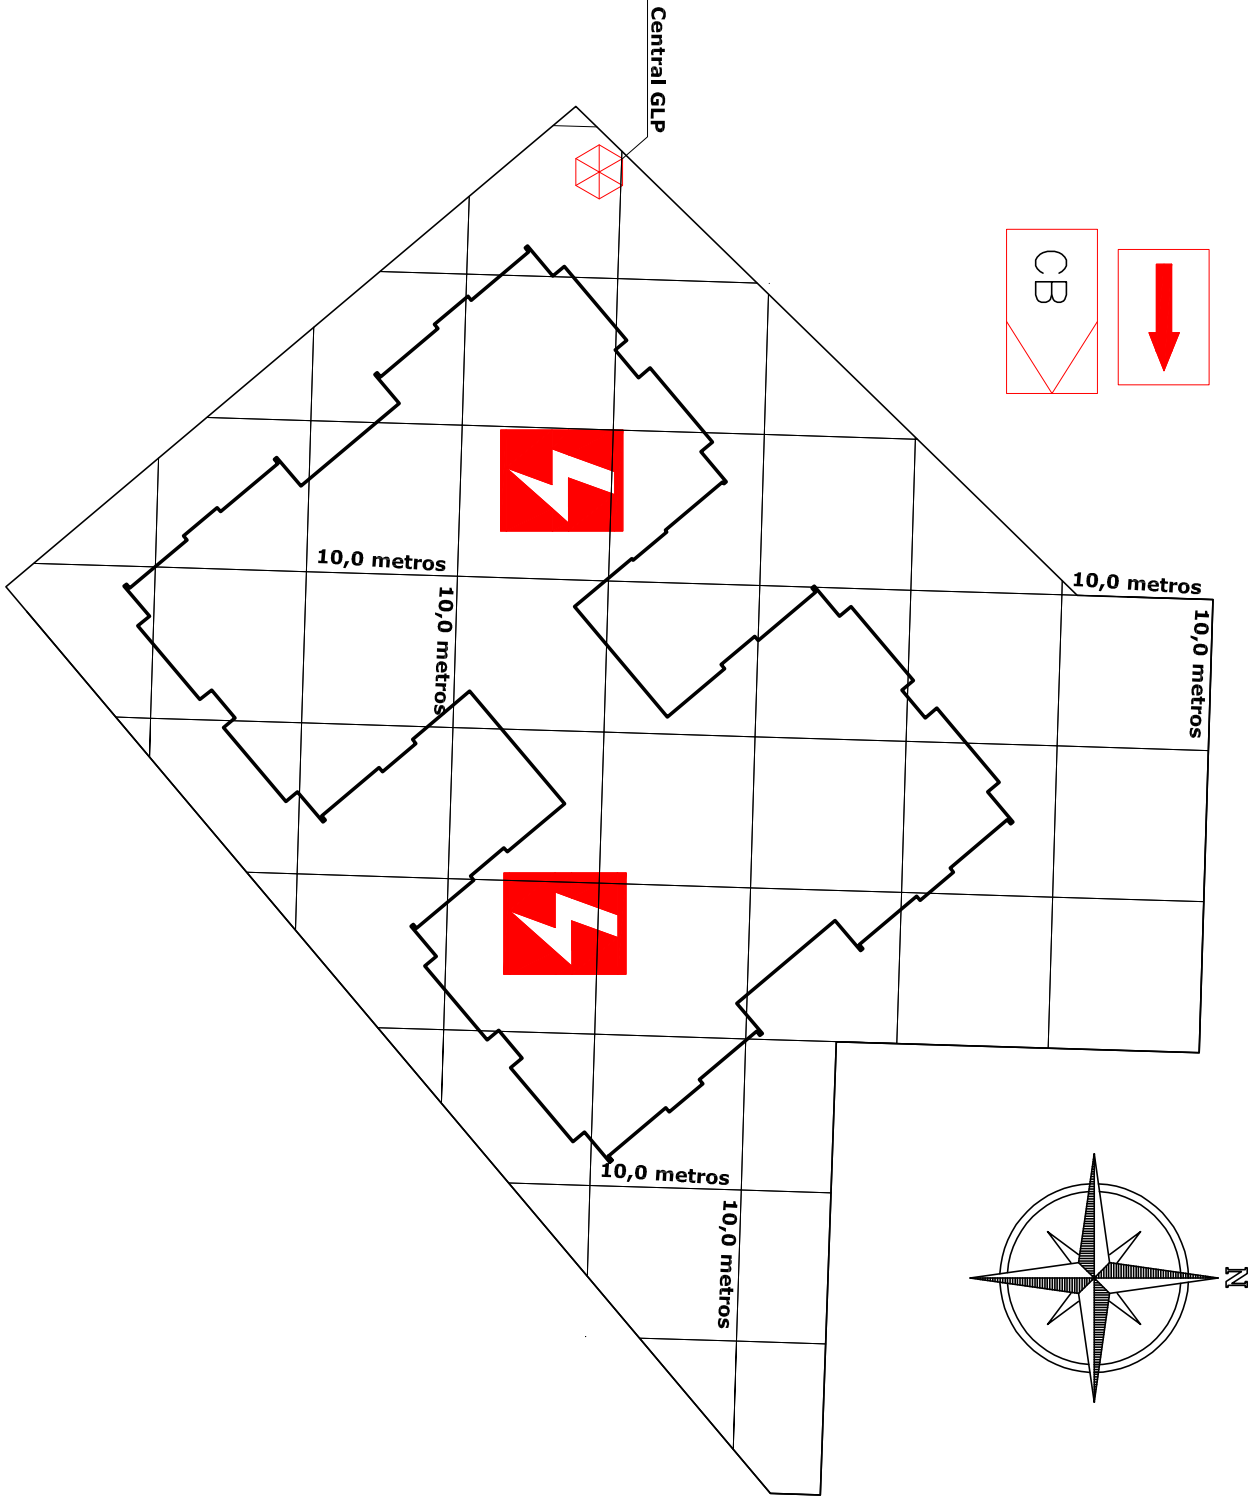
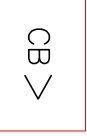


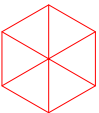

PLANTA DE RISCO DE INCÊNDIO

Escala: 1:500

LEGENDA – PLANTA RISCO DE INCÊNDIO	
SÍMBOLO	DESCRIÇÃO
	RISCO ELÉTRICO
	ACESSO DE GUARNIÇÃO DA VIATURA DO CORPO DE BOMBEIROS À EDIFICAÇÃO OU ÁREA DE RISCO
	VIATURA CORPO DE BOMBEIROS
	CENTRAL DE GLP – 180 Kg

- NOTAS:
- 1) A POPULAÇÃO DA EDIFICAÇÃO TOTALIZA 403 PESSOAS. SEGUNDA TABELA 5, SERÁ EXIGIDO BRIGADA DE INCENDIO PARA POPULAÇÃO SUPERIOR A 100 PESSOAS. ASSIM A EDIFICAÇÃO TERÁ BRIGADA DE INCENDIO.
 - 2) OS CIRCUITOS DE ILUMINAÇÃO DOS BLOCOS DE ILUMINAÇÃO DE EMERGENCIA SERÃO PROTEGIDOS POR DDR (DISJUNTOR DIFERENCIAL RESIDUAL) CONFORME NPT 18–5–4–4).
 - 3) HAVERÁ CENTRAL DE GLP NA EDIFICAÇÃO.

IDENTIFICAÇÃO DA EDIFICAÇÃO E/OU ÁREA DE RISCO							
PAVIMENTO OU SETOR	Ocupação	Ci, (m ²)	Nº DE PAVIMENTOS	Pé DIREITO (m)	ÁREA (m2)		
PAVIMENTO TERREO	BANHEIROS	-----	01	3,00	108,40		
PAVIMENTO TERREO	CAIXA D'ÁGUA	-----	-----	-----	4,91		
PAVIMENTO TERREO	PRÉ-ESCOLA (E–5)	(300M/m ²)	01	3,00	1.396,92		
ALTURA	0,00m	ÁREA EXISTENTE	0,00	RISCO	Leve	ÁREA TOTAL CONSTRUÍDA (m ²):	1.510,23
MEDIDAS DE SEGURANÇAS CONTRA INCENDIO							
☐ acesso de viaturas do corpo de bombeiros	☒ iluminação de emergência						
☐ separação entre edificações	☐ alarme e detecção de incêndio						
☐ segurança estrutural nas edificações	☒ sinalização de emergência						
☐ compartimentação horizontal/vertical	☒ extintores de incêndio						
☐ controle de material de acabamento	☐ hidrantes e mangotinhos						
☒ saída de emergência	☐ chuveiros automáticos						
☒ brigada de incêndio	☐ resfriamento						
☐ controle de fumo	☐ espuma						
☐ Plano de Emergência	☐ sistema fixo de gases limpos						
Reservatório	Inferior	Superior	RI	SPK			
HISTÓRICO DE ATUALIZAÇÃO/SUBSTITUIÇÃO DO PSCIP							
Data	Discriminação da atualização/substituição	nº do PSCIP					
30/09/2015	EMISSÃO INICIAL						
Obra/Endereço CONSTRUÇÃO DE CENTRO MUNICIPAL DE EDUCAÇÃO INFANTIL RUA FÉLIX KLECHOWICZ Nº 396, ESQ. COM RUA JOÃO BELO S/N JARDIM MOTELSKI - PORTO DAS LARANJEIRAS - ARAUCÁRIA-PR							
Área total:	1.510,23m ²	Ocupação	PRÉ-ESCOLA (E–5)	USO PARA O C.B			
Prancha:	01	Referências:	PLANTA DE RISCO DE INCENDIO; QUADRO DE ESTATÍSTICA; LEGENDA E NOTAS.				
05	Proprietário						
PREFEITURA MUNICIPAL DE ARAUCÁRIA – 76.105.535/0001–99							
Escala	Indicada	Responsável Técnico	Data		30/09/2015		