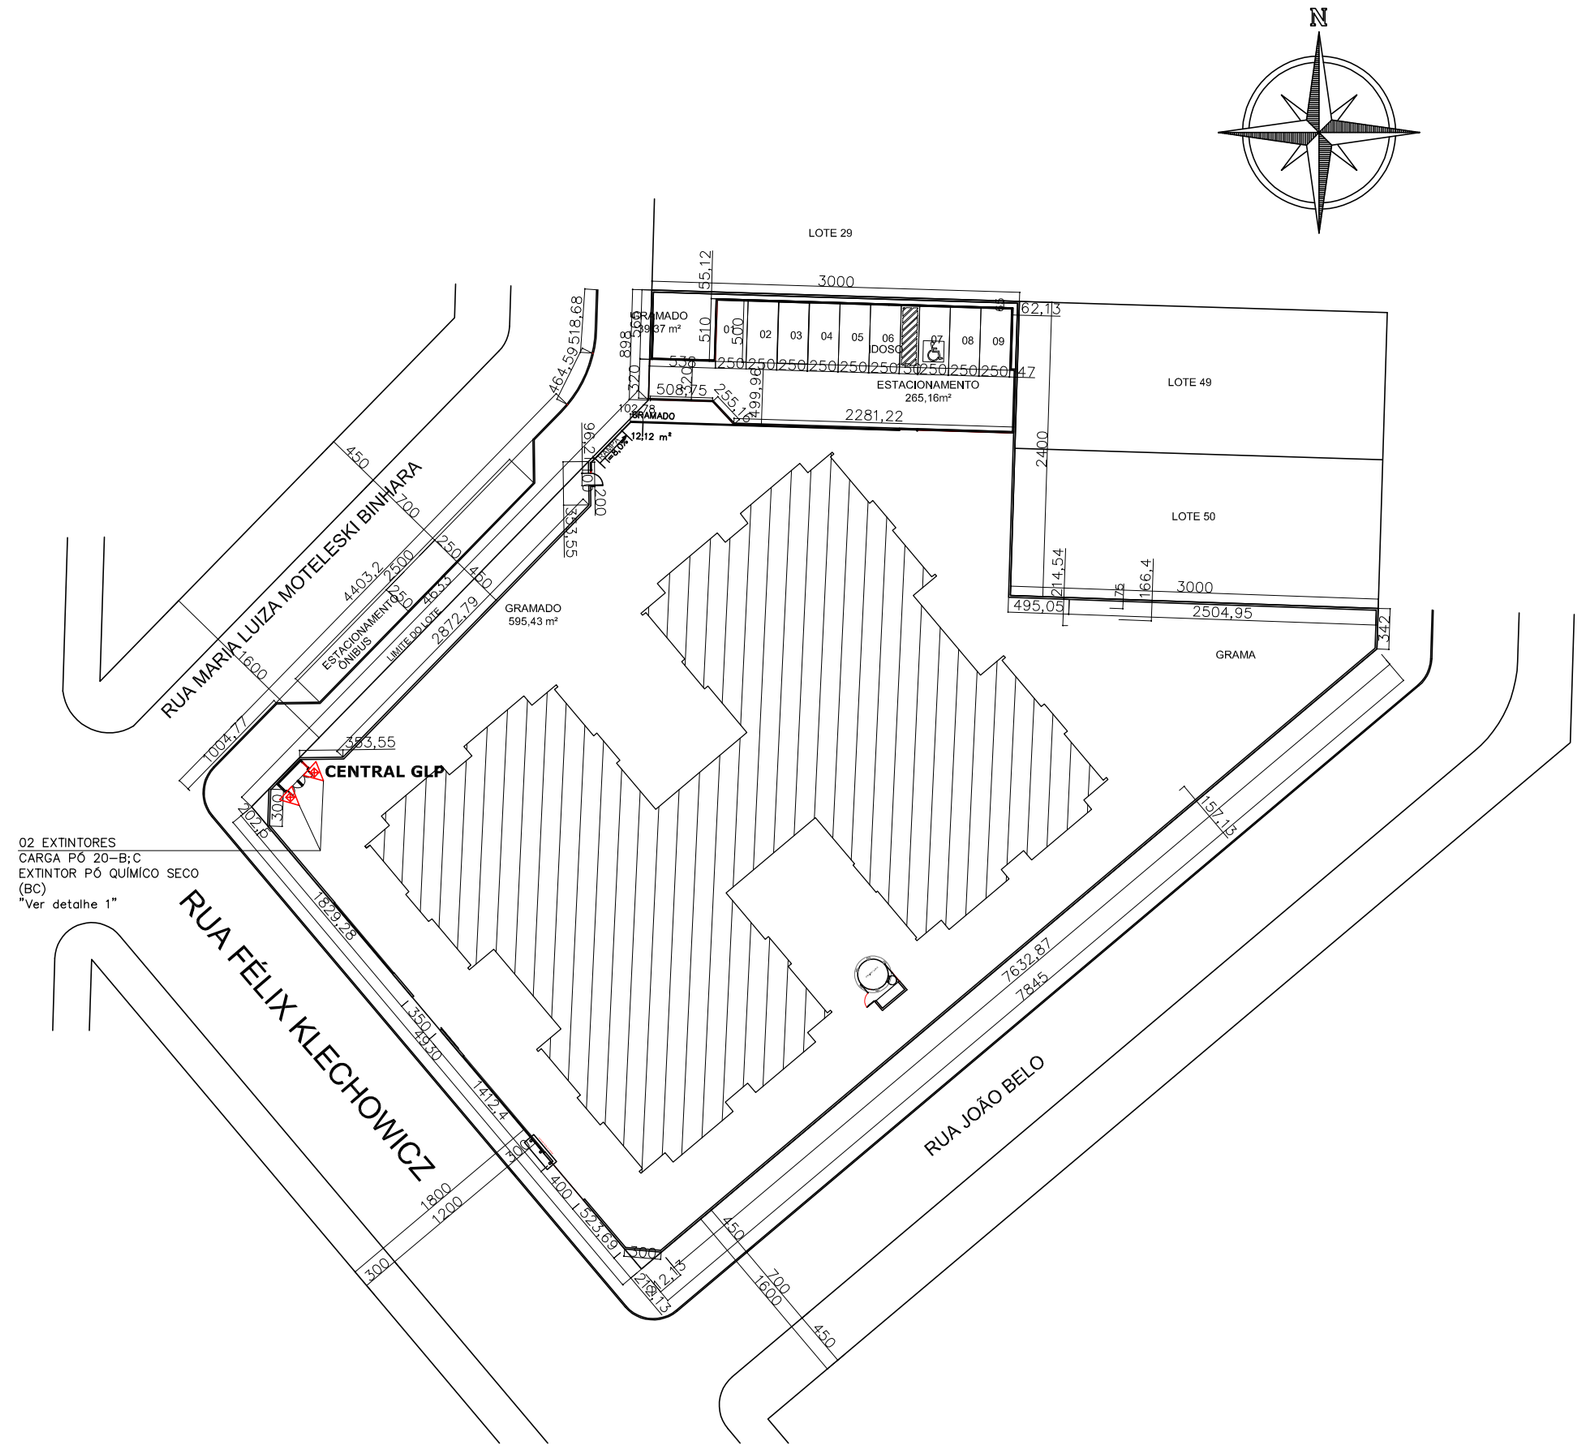

IMPLANTAÇÃO
ESCALA 1/500

EDIFICAÇÃO

HISTÓRICO DE ATUALIZAÇÃO/SUBSTITUIÇÃO DO PSCIP

Data	Discriminação da atualização/substituição	nº do PSCIP
30/09/2015	EMISSÃO INICIAL	

Obra/Endereço
CONSTRUÇÃO DE CENTRO MUNICIPAL DE EDUCAÇÃO INFANTIL
RUA FÉLIX KLECHOWICZ Nº 396, ESQ. COM RUA JOÃO BELO S/N
JARDIM MOTELESKI - PORTO DAS LARANJEIRAS - ARAUCÁRIA-PR

Área total:
1.510,23m²

Ocupação
PRÉ-ESCOLA (E-5)

USO PARA O C.B

Prancha:
02/05

Referencias:
IMPLANTAÇÃO;
LEGENDA E NOTAS.

Proprietário
PREFEITURA MUNICIPAL DE ARAUCÁRIA – 76.105.535/0001-99

Escala
INDICADA

Responsável Técnico

Data
30/09/2015