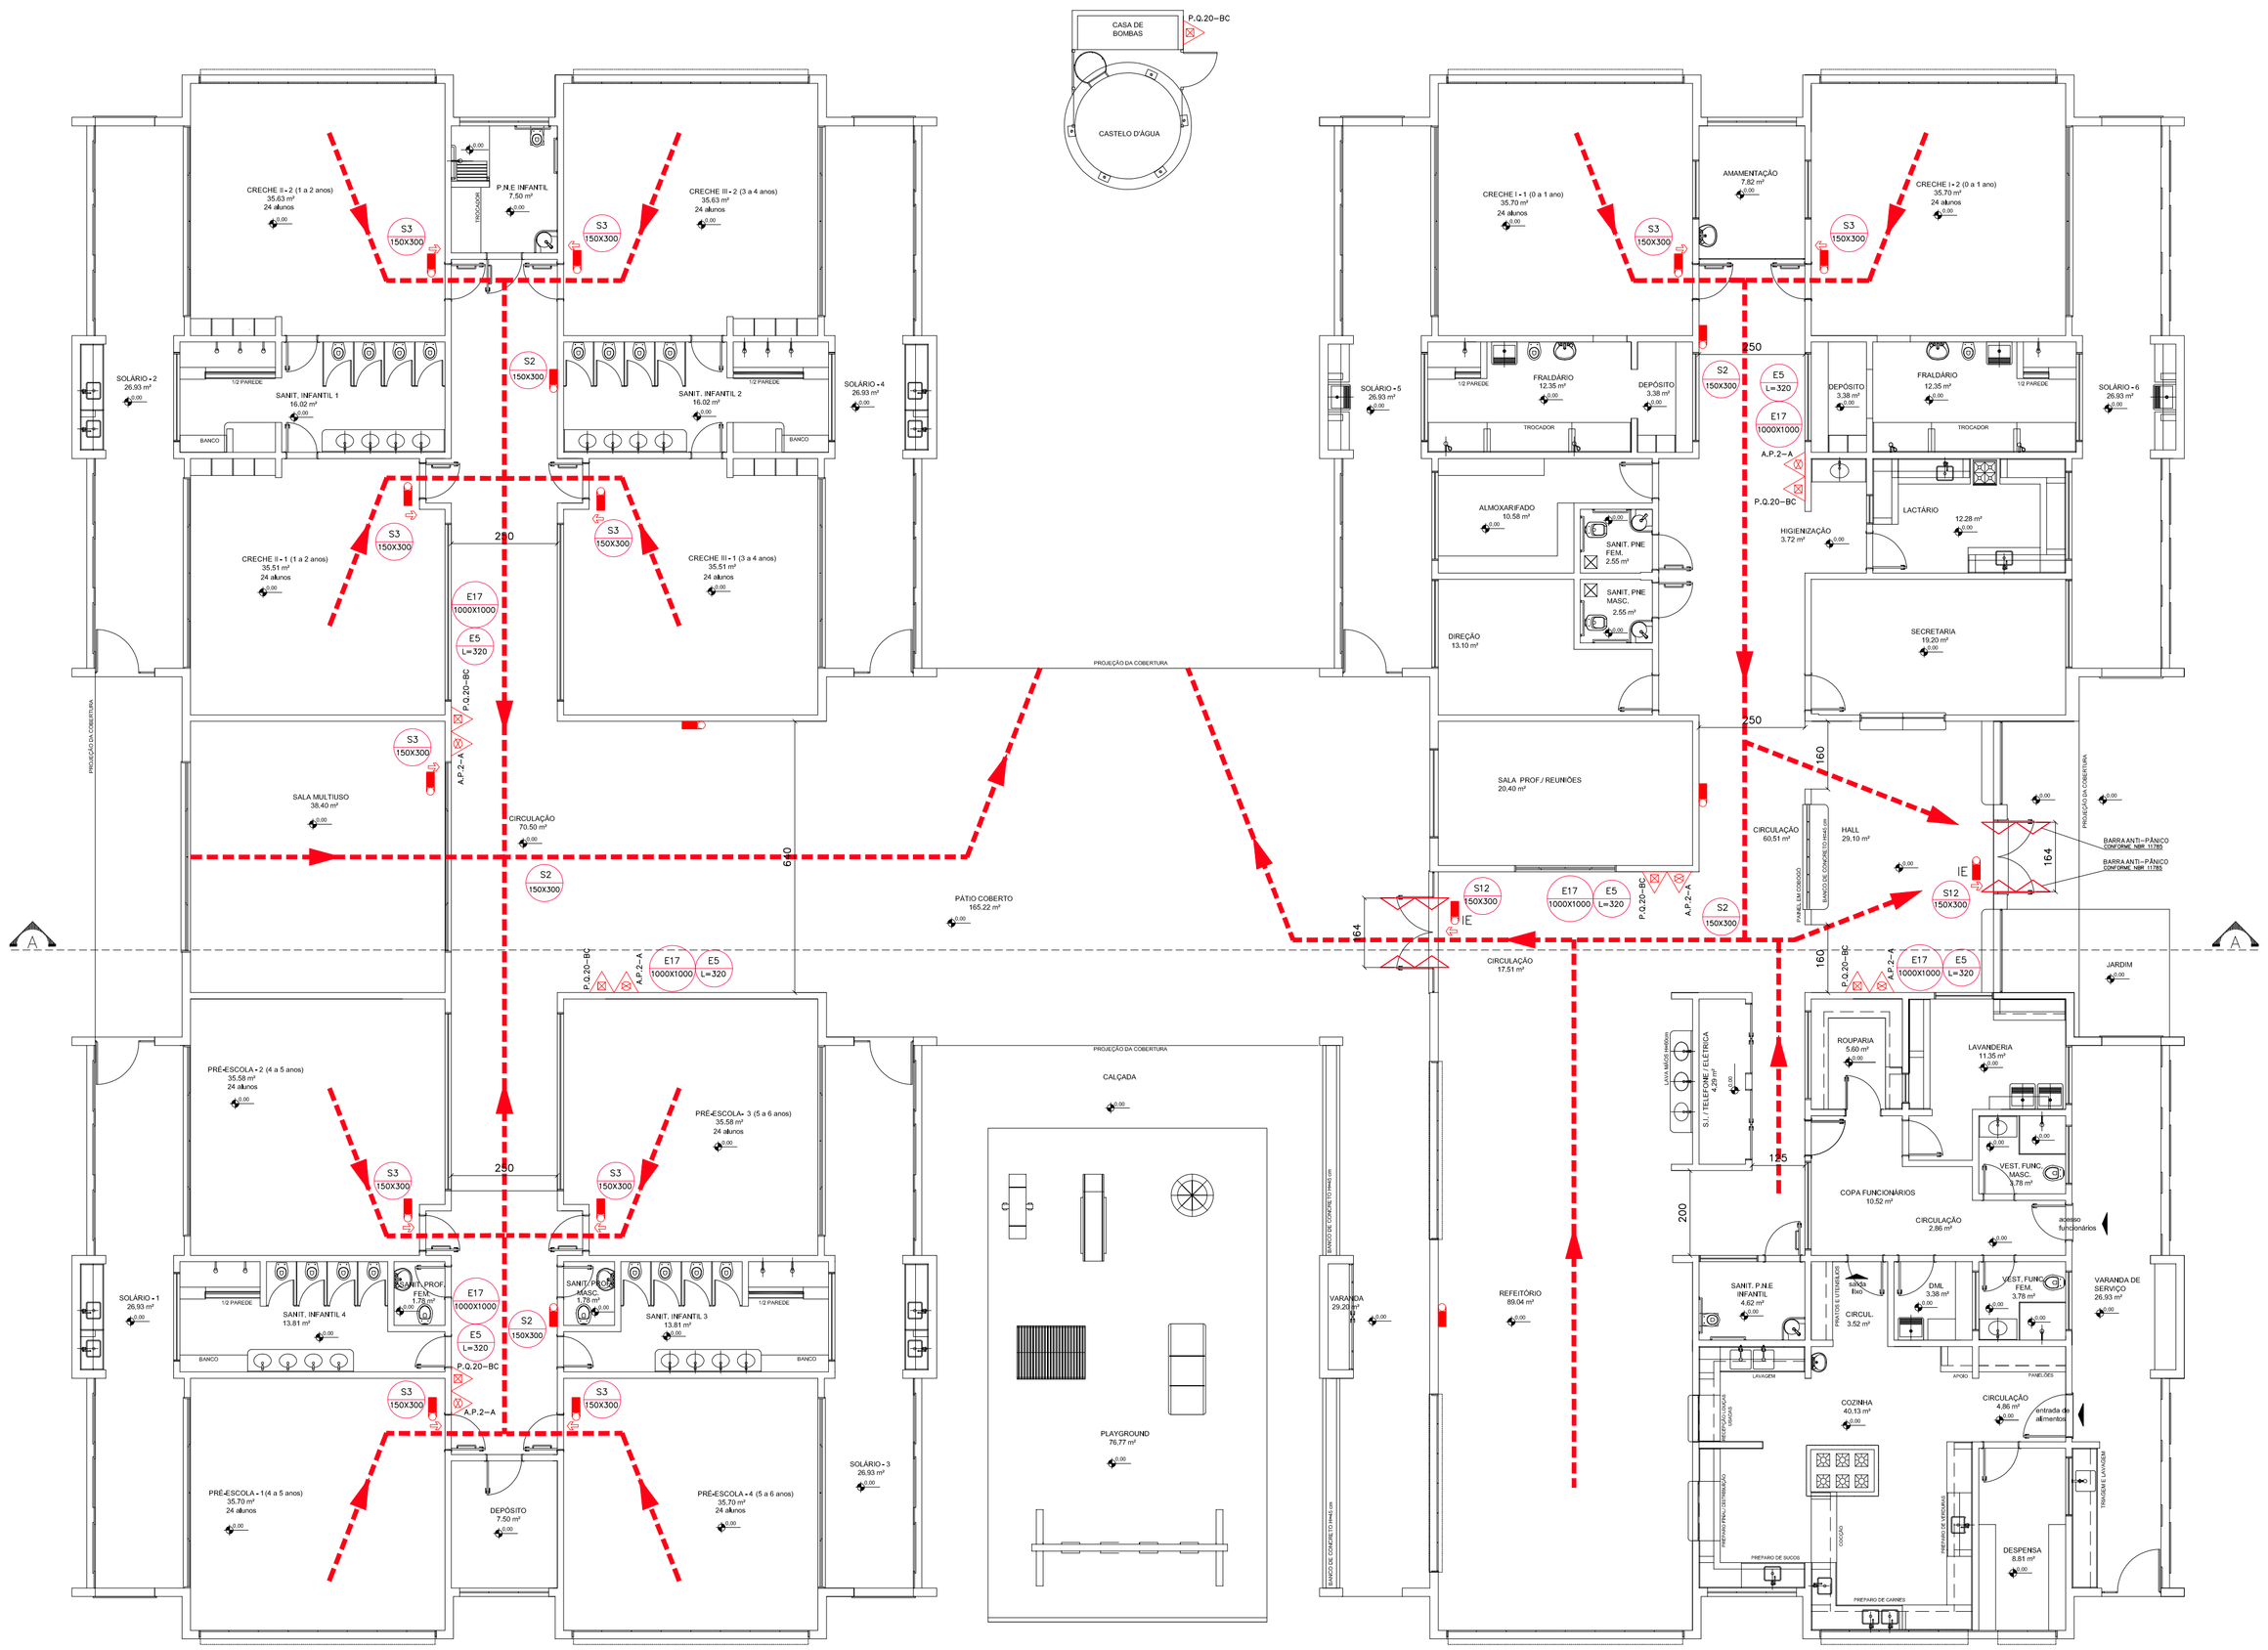

PLANTA BAIXA
ESCALA 1/100

QUADRO DE PLACAS DE SINALIZAÇÕES DE SEGURANÇA

NPT-020 SINALIZAÇÃO DE EMERGÊNCIA

CÓDIGO/DIM.	REFERÊNCIA	SIMBOLO	SIGNIFICADO
S2 150X300	a		SAÍDA DE EMERGÊNCIA
	b		
S3 150X300	–		SAÍDA DE EMERGÊNCIA
S12 150X300	–	SAÍDA	SAÍDA DE EMERGÊNCIA
E17 1000X1000	–		SINALIZAÇÃO DE SOLO PARA EQUIPAMENTOS DE COMBATE À INCÊNDIO (HIDRANTES E EXTINTORES)
E5 L=320	–		EXTINTOR DE INCÊNDIO

ROTA DE FUGA – DIREÇÃO A SEGUIR

ROTA DE FUGA – SAÍDA FINAL

BARRA ANTI PÂNICO

EXTINTOR CARGA DIÓXIDO DE CARBONO 5–B:C

EXTINTOR CARGA DE PÓ 20–B:C

EXTINTOR CARGA ÁGUA PRESSURIZADA 2–A

IE BLOCO AUTONOMO DE ILUMINAÇÃO DE EMERGÊNCIA COM 2 LÂMPADAS FLUORESCENTES P=8W CADA OU DE LED, AUTONOMIA DE 3h (VER NOTAS 5, 6, 7 e 8) ILUMINAMENTO MÍNIMO DE 3 LUX

IE BLOCO AUTONOMO DE ILUMINAÇÃO DE EMERGÊNCIA COM 2 LÂMPADAS FLUORESCENTES P=8W CADA OU DE LED, COM INDICAÇÃO DE SAÍDA, AUTONOMIA DE 3h (VER NOTAS 5, 6, 7 e 8) ILUMINAMENTO MÍNIMO DE 3 LUX

HISTÓRICO DE ATUALIZAÇÃO/SUBSTITUIÇÃO DO PSCIP

Data	Discriminação da atualização/substituição	nº do PSCIP
30/09/2015	EMISSÃO INICIAL	

Obra/Endereço
CONSTRUÇÃO DE CENTRO MUNICIPAL DE EDUCAÇÃO INFANTIL
RUA FÉLIX KLECHOWICZ Nº 396, ESQ. COM RUA JOÃO BELO S/N
JARDIM MOTELESKI - PORTO DAS LARANJEIRAS - ARAUCÁRIA-PR

Área total: 1.510,23m²

Ocupação: PRÉ-ESCOLA (E-5)

USO PARA O C.B

Prancha: 03/05

Referencias:
PLANTA BAIXA;
LEGENDA, NOTAS.

Proprietário
PREFEITURA MUNICIPAL DE ARAUCÁRIA – 76.105.535/0001-99

Escala: INDICADA

Responsável Técnico:

Data: 30/09/2015