

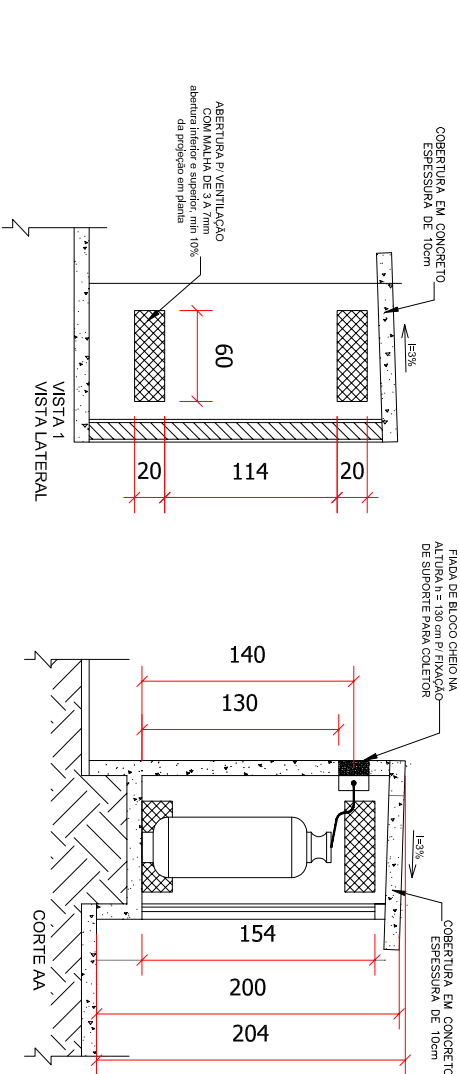
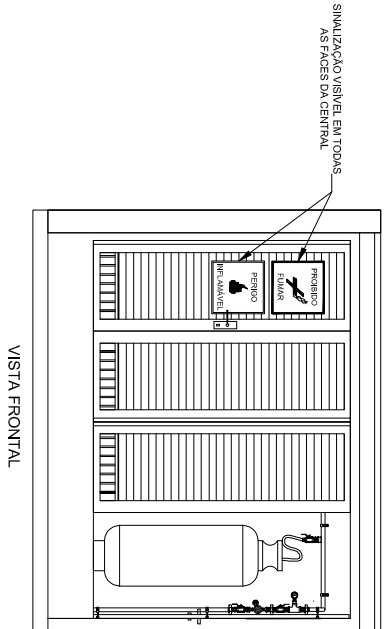
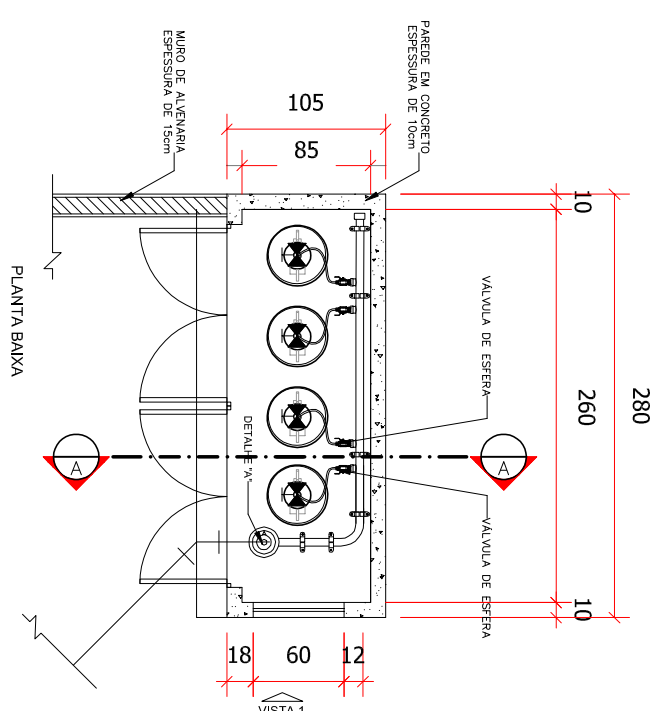


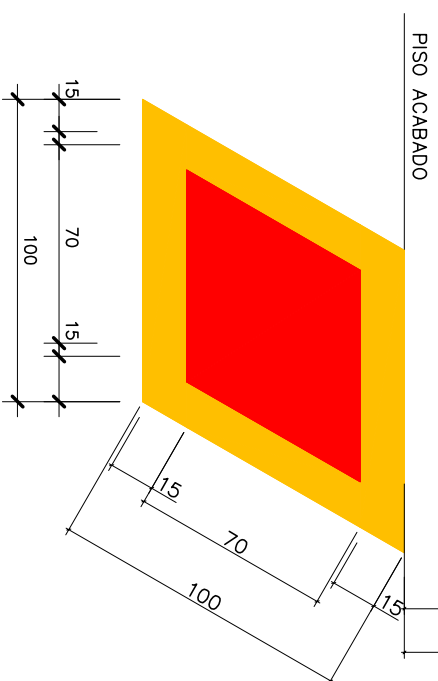

## DETALHE CENTRAL DE GLP SEM ESCALA

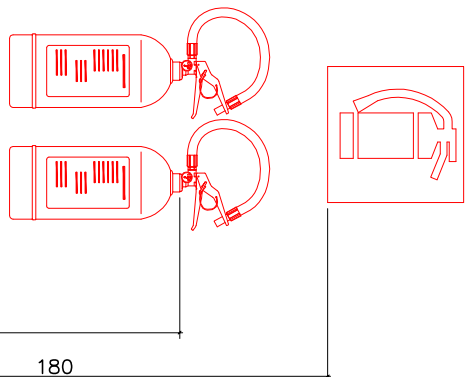

A ETIQUETA DOS EXTINTORES DEVE CONSTAR NOME E ENDEREÇO DA EDIFICAÇÃO


Conforme tabela A-3 Anexo A-NPT 020

Vermelho: 5R 4/14

Amarelo: 5Y 8/12

”DETALHE 1” EXTINTORES  
TODOS OS PAVIMENTOS

Escala 1/25

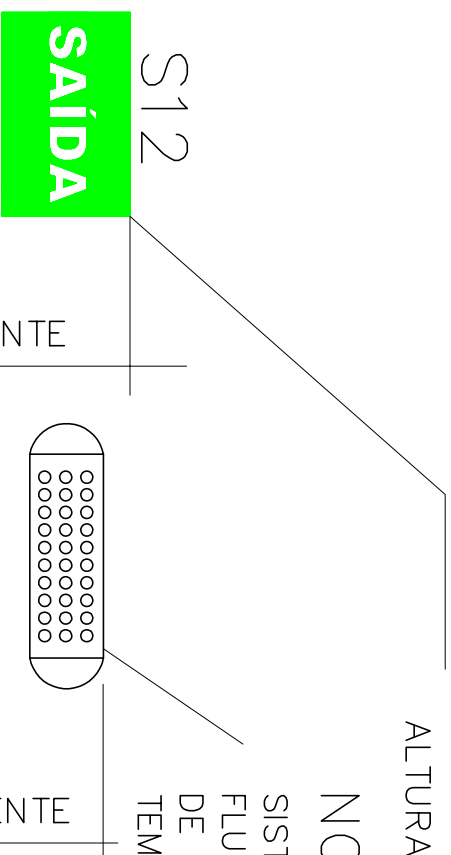

PLACA EM ACRILICO OU MATERIAL  
SIMILAR. FUNDO VERDE MENSAGEM  
"SAIDA" E OU MENSAGEM "SAIDA"  
E OU SETA DIRECIONAL:  
FOTOLUMINECENTE COM  
ALTURA DE LETRA SEMPRE > 50mm.

## NOTAS:

SISTEMA AUTÔNOMO, COM LÂMPADAS TIPO LED (EQUIVALENTE A LÂMPADAS FLUORESCENTES DE 18W); AUTONOMIA MÍNIMA DE 2 HORAS, TEMPO MÁXIMO DE RECARGA APÓS O ESGOTAMENTO DAS BATERIAS DE 24 HORAS; TEMPO MÁXIMO DE COMUTAÇÃO PARA O FUNCIONAMENTO DE 3 S.

## OBSERVAÇÕES:

## 1) ILUMINAÇÃO DE EMERGÊNCIA

- d) FONTE: BLOCO AUTÔNOMO (BATERIA INCORPORADA)
- b) AUTONOMIA DO SISTEMA: DUAS (2) HORAS, NO MÍNIMO
- c) NÍVEL DE ILUMINAMENTO (AO NÍVEL DO PISO):
  - 5 LUX EM LOCAIS C/ DESNÍVEIS
  - 3 LUX EM LOCAIS PLANOS
- d) LÂMPADAS: 30 LEDS
- e) CONDUTORES: FIOS PIRÁSTIC ANTIFLAN OU SIMILAR PROTEGIDOS POR ELETRODUTOS DE PVC RÍGIDO
- f) AS LUMINÁRIAS NÃO DEVEM SER INSTALADAS EM ALTURAS SUPERIORES AS ABERTURAS DO AMBIENTE (CERCA DE 2,10 m).

## 2) ILUMINAÇÃO DE SINALIZAÇÃO E ORIENTAÇÃO

- b) AUTONOMIA DO SISTEMA: DUAS (2) HORAS, NO MÍNIMO.

# DETALHE ILUMINAÇÃO/ORIENTAÇÃO E SALVAMENTO

| HISTÓRICO DE ATUALIZAÇÃO/SUBSTITUIÇÃO DO PSCP   |                                           |   |  |                 |  |
|---|-------------------------------------------|---|--|-----------------|--|
| Data   | Discriminação da atualização/substituição | n° do PSCP   |  |                 |  |
| 30/09/2015   | EMISSÃO INICIAL                           |   |  |                 |  |
| <div style="float: right; font-size: small;">           Direção/Endereço:<br/> <b>CONSTRUÇÃO DE CENTRO MUNICIPAL DE EDUCAÇÃO INFANTIL,<br/>           RUA FELIX KLECHOWITZ Nº 396, ESQ., COM RUA JOÃO BELO S/N<br/>           JARDIM MOTELESKI - PORTO DAS LARANJEIRAS - ARAUCÁRIA-PR</b> </div> <div style="clear: both;"></div> |                                           |   |  |                 |  |
| Área total:<br><br><div style="border: 1px solid black; padding: 5px; width: fit-content;">1.510,23m²</div>   |                                           | Ocupação:<br><br><div style="border: 1px solid black; padding: 5px; width: fit-content;">PRE – ESCOLA (E–5)</div> |  | USO PARA O C.B. |  |
| Planta: <div style="float: right; font-size: x-large;"><b>05</b></div><br><div style="clear: both;"></div>   |                                           | Referências:<br><br><div style="border: 1px solid black; height: 100px; width: 100%;"></div>                      |  |                 |  |
| Proprietário:<br><br><div style="border: 1px solid black; height: 80px; width: 100%;"></div>   |                                           | Detalhes:<br><br><div style="border: 1px solid black; height: 100px; width: 100%;"></div>                         |  |                 |  |
| PREFEITURA MUNICIPAL DE ARAUCÁRIA – 76.105.535/0001-99   |                                           |   |  |                 |  |
| Escola   | Responsável Técnico                       | Data   |  |                 |  |
| INDICADA   |                                           | 30/09/2015   |  |                 |  |