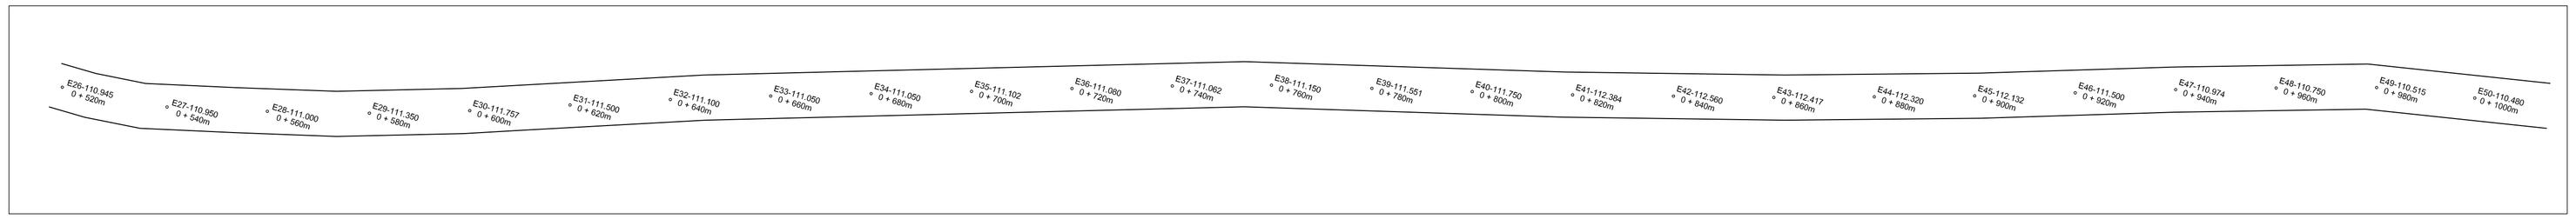

ESTRADA CAMPO REDONDO

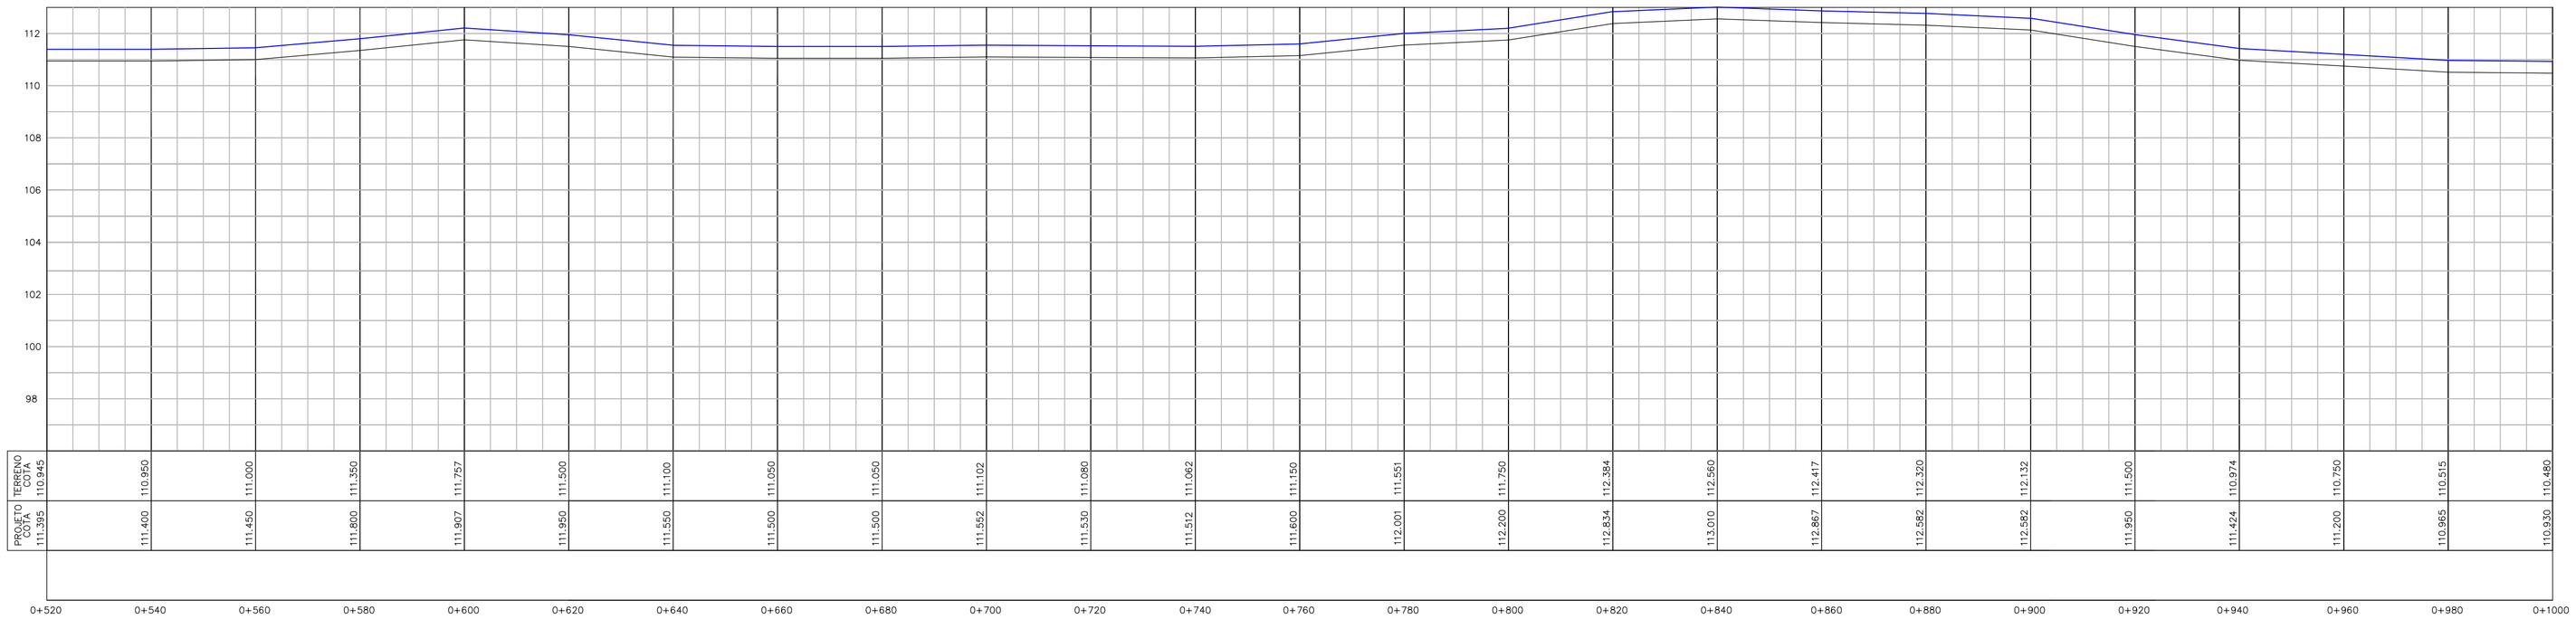

ESTRADA CAMPO REDONDO

PROJETO DE DRENAGEM

TUBULAÇÃO PROJETADA

TUBULAÇÃO EXISTENTE

CAIXA DE CAPTAÇÃO EXISTENTE

CAIXA DE LIGAÇÃO (CL) EXISTENTE

CAIMENTO

PROJETO GEOMÉTRICO

PLANTA

MEIO FIO PROJETADO

PERFIL

TERRENO NATURAL

GREIDE DO PAVIMENTO

PREFEITURA DO MUNICÍPIO DE ARAUCÁRIA

CONTEÚDO:
PROJETO DE PAVIMENTAÇÃO: PLANTA–PERFIL LONGITUDINAL–G.A.P.

TRECHO:
ESTRADA CAMPO REDONDO – EST 520 a 1000m

ESPECIFICAÇÃO:
PAVIMENTAÇÃO ESTRADA CAMPO REDONDO

ENG. RESPONSAVEL:
FÁBIO ALCEU FERNANDES CREA – PR 73.222/D

RESPONSÁVEL TÉCNICO:
FÁBIO ALCEU FERNANDES CREA – PR 73.222/D

DESENHISTA:
FÁBIO JONES

ESCALA:
1/750

DATA:
2015

PRANCHA PROJETO Nº
02/09