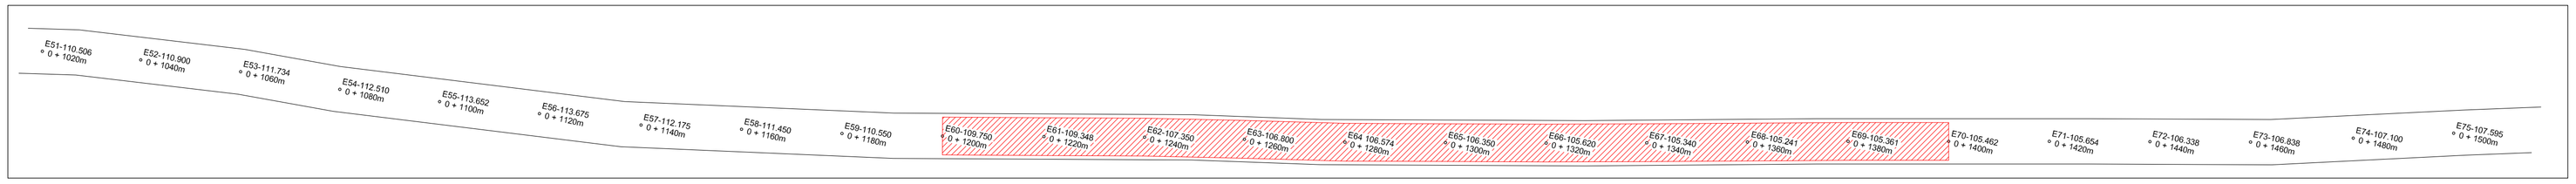

ESTRADA CAMPO REDONDO

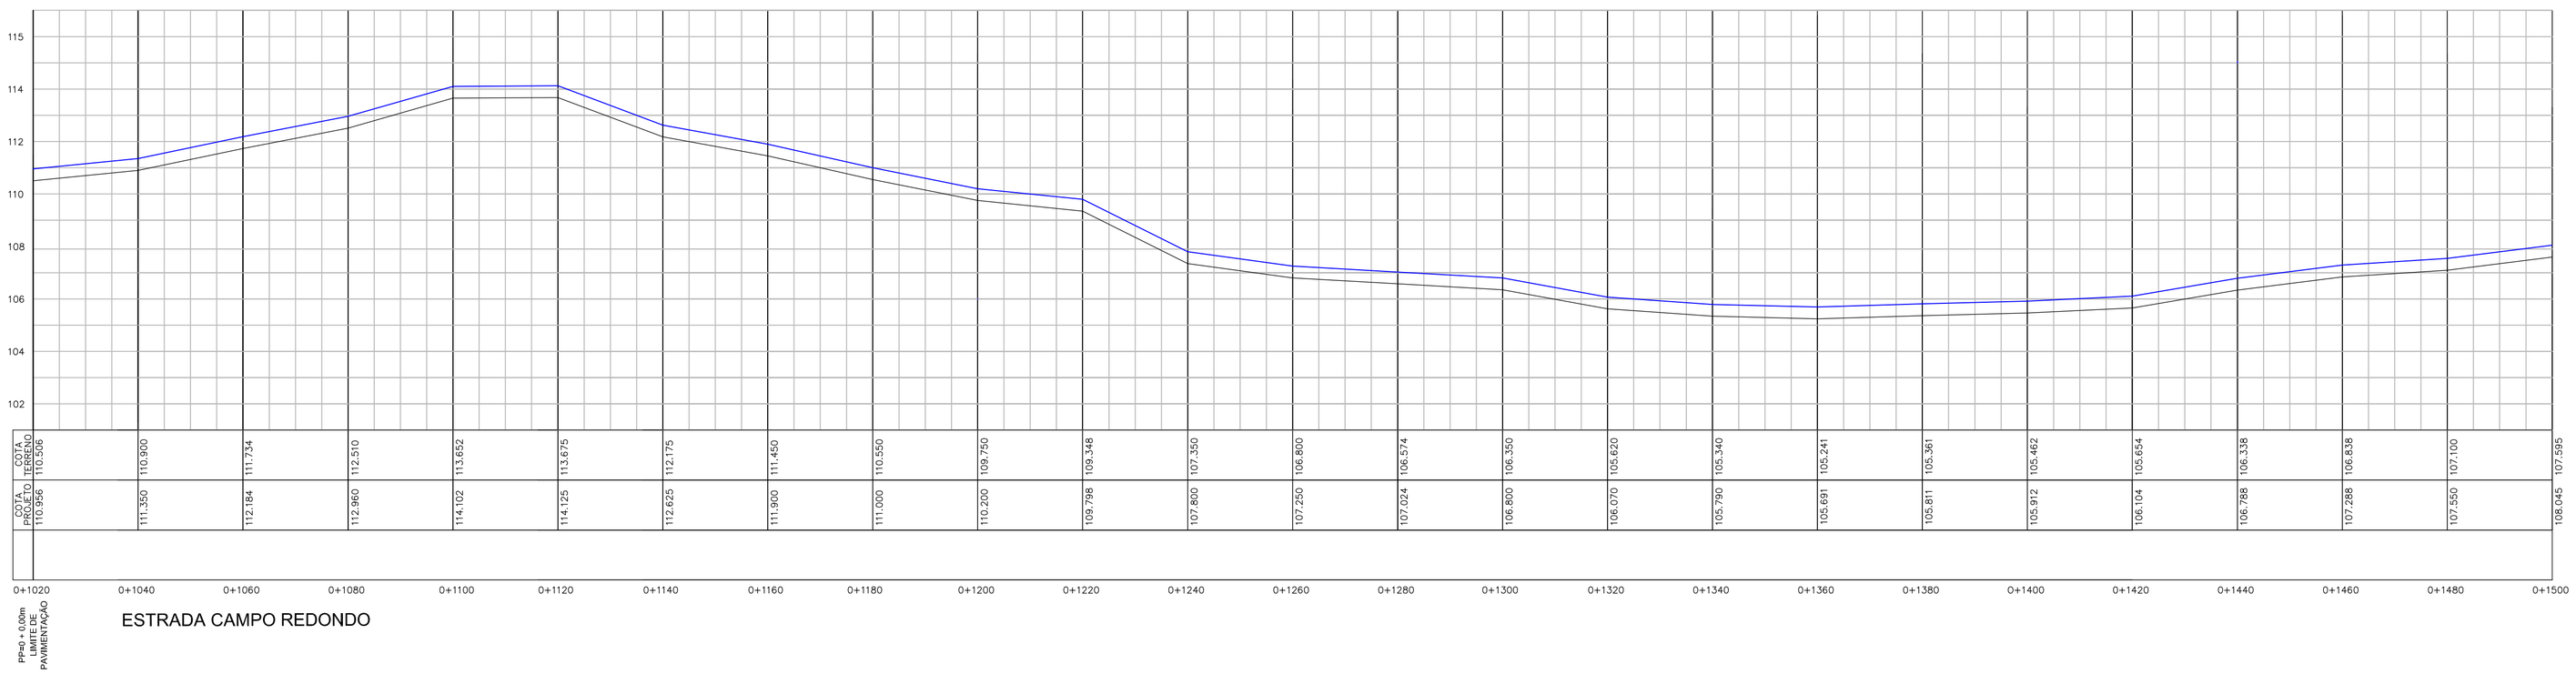

ESTRADA CAMPO REDONDO

PROJETO GEOMÉTRICO

PLANTA

MEIO FIO PROJETADO

PERFIL

TERRENO NATURAL

GREIDE DO PAVIMENTO

7,5m

200m

RETIRADA DE SOLO MOLE

PREFEITURA DO MUNICÍPIO DE ARAUCÁRIA

CONTEÚDO:
PROJETO DE PAVIMENTAÇÃO: PLANTA–PERFIL LONGITUDINAL–G.A.P.

TRECHO:
ESTRADA CAMPO REDONDO – EST 1020 a 1500m

ESPECIFICAÇÃO:
PAVIMENTAÇÃO ESTRADA CAMPO REDONDO

ENG. RESPONSÁVEL:
FÁBIO ALCEU FERNANDES CREA – PR 73.222/D

RESPONSÁVEL TÉCNICO:
FÁBIO ALCEU FERNANDES CREA – PR 73.222/D

DESENHISTA:
FÁBIO JONES

ESCALA:
1/750

DATA:
2015

PRANCHA PROJETO Nº
03/09