


ESTRADA CAMPO REDONDO

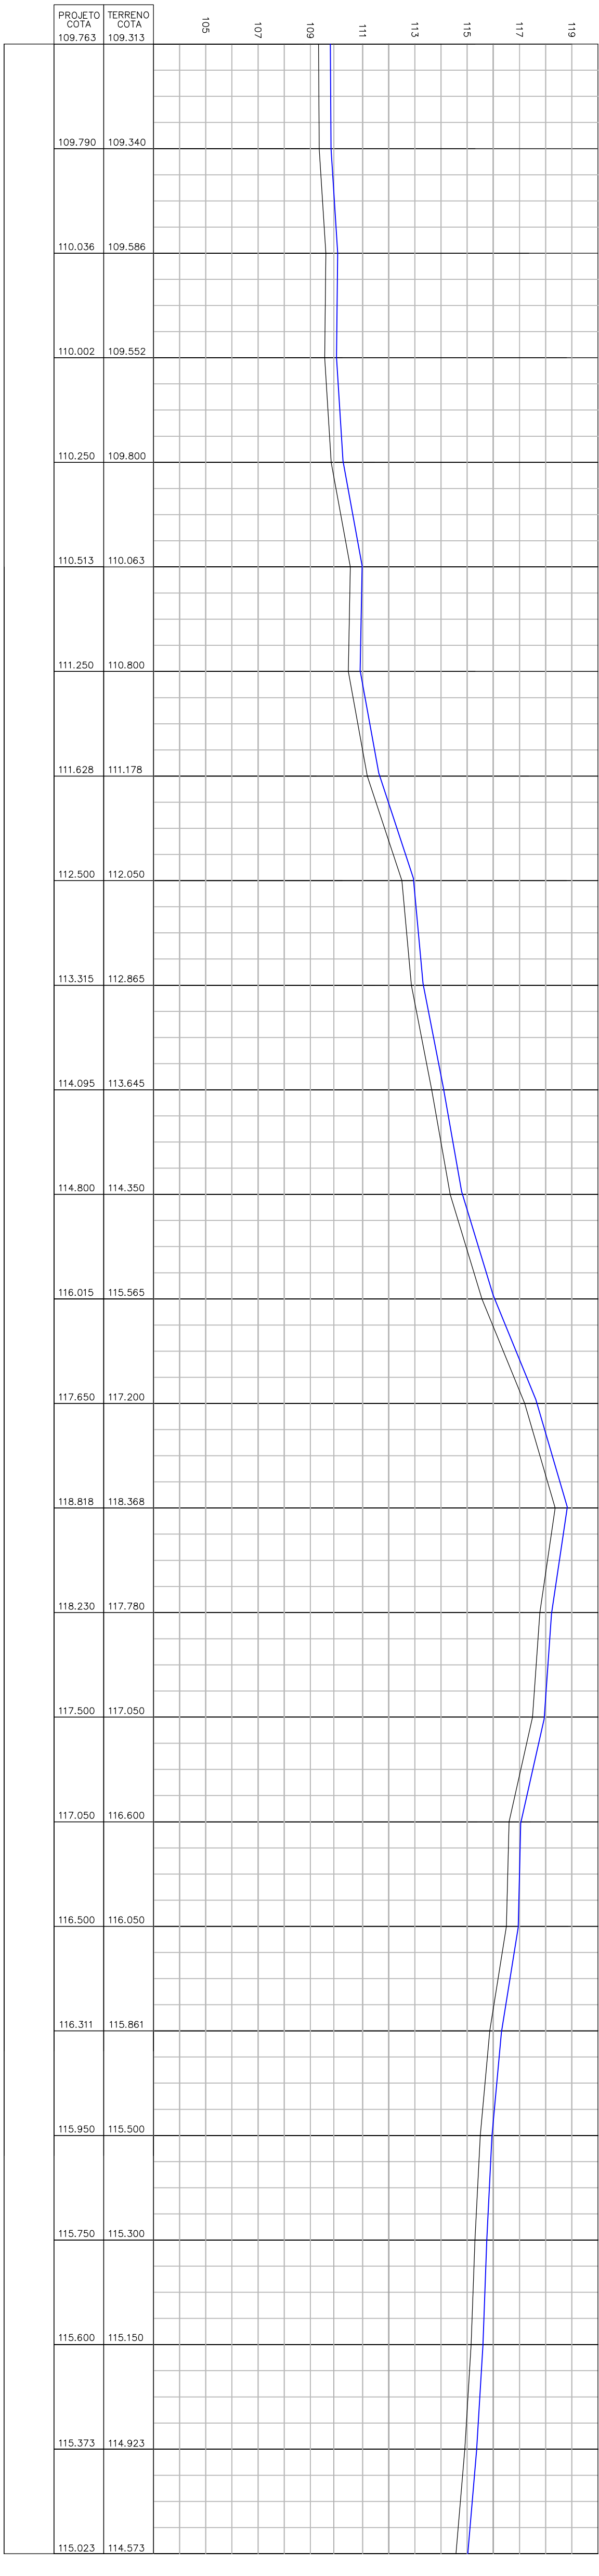

ESTRADA CAMPO REDONDO

PROJETO DE DRENAGEM

- TUBULAÇÃO PROJETADA
- TUBULAÇÃO EXISTENTE
- CAIXA DE CAPTAÇÃO EXISTENTE
- CAIXA DE LIGAÇÃO (C/L) EXISTENTE
- CAIMENTO

PROJETO GEOMÉTRICO

- PLANTA
- MÉDIO FIO PROJETADO
- PERFIL
- TERRENO NATURAL
- GREIDE DO PAVIMENTO

7.5m 100m RETIRADA DE SOLO MOLE



PREFEITURA DO MUNICÍPIO DE ARAUCÁRIA

CONTEÚDO: PROJETO DE PAVIMENTAÇÃO: PLANTA-PERFIL LONGITUDINAL-G.A.P.

TÍTULO: ESTRADA CAMPO REDONDO – EST 2020 a 2500m

ESPECIFICAÇÃO: PAVIMENTAÇÃO ESTRADA CAMPO REDONDO

ENG. RESPONSÁVEL: FÁBIO ALCEU FERNANDES

RESPONSÁVEL TÉCNICO: FÁBIO ALCEU FERNANDES

DESENHISTA: FÁBIO JONES

ESCALA: 1/750

PRONCHA PROJETO N°

05/09