

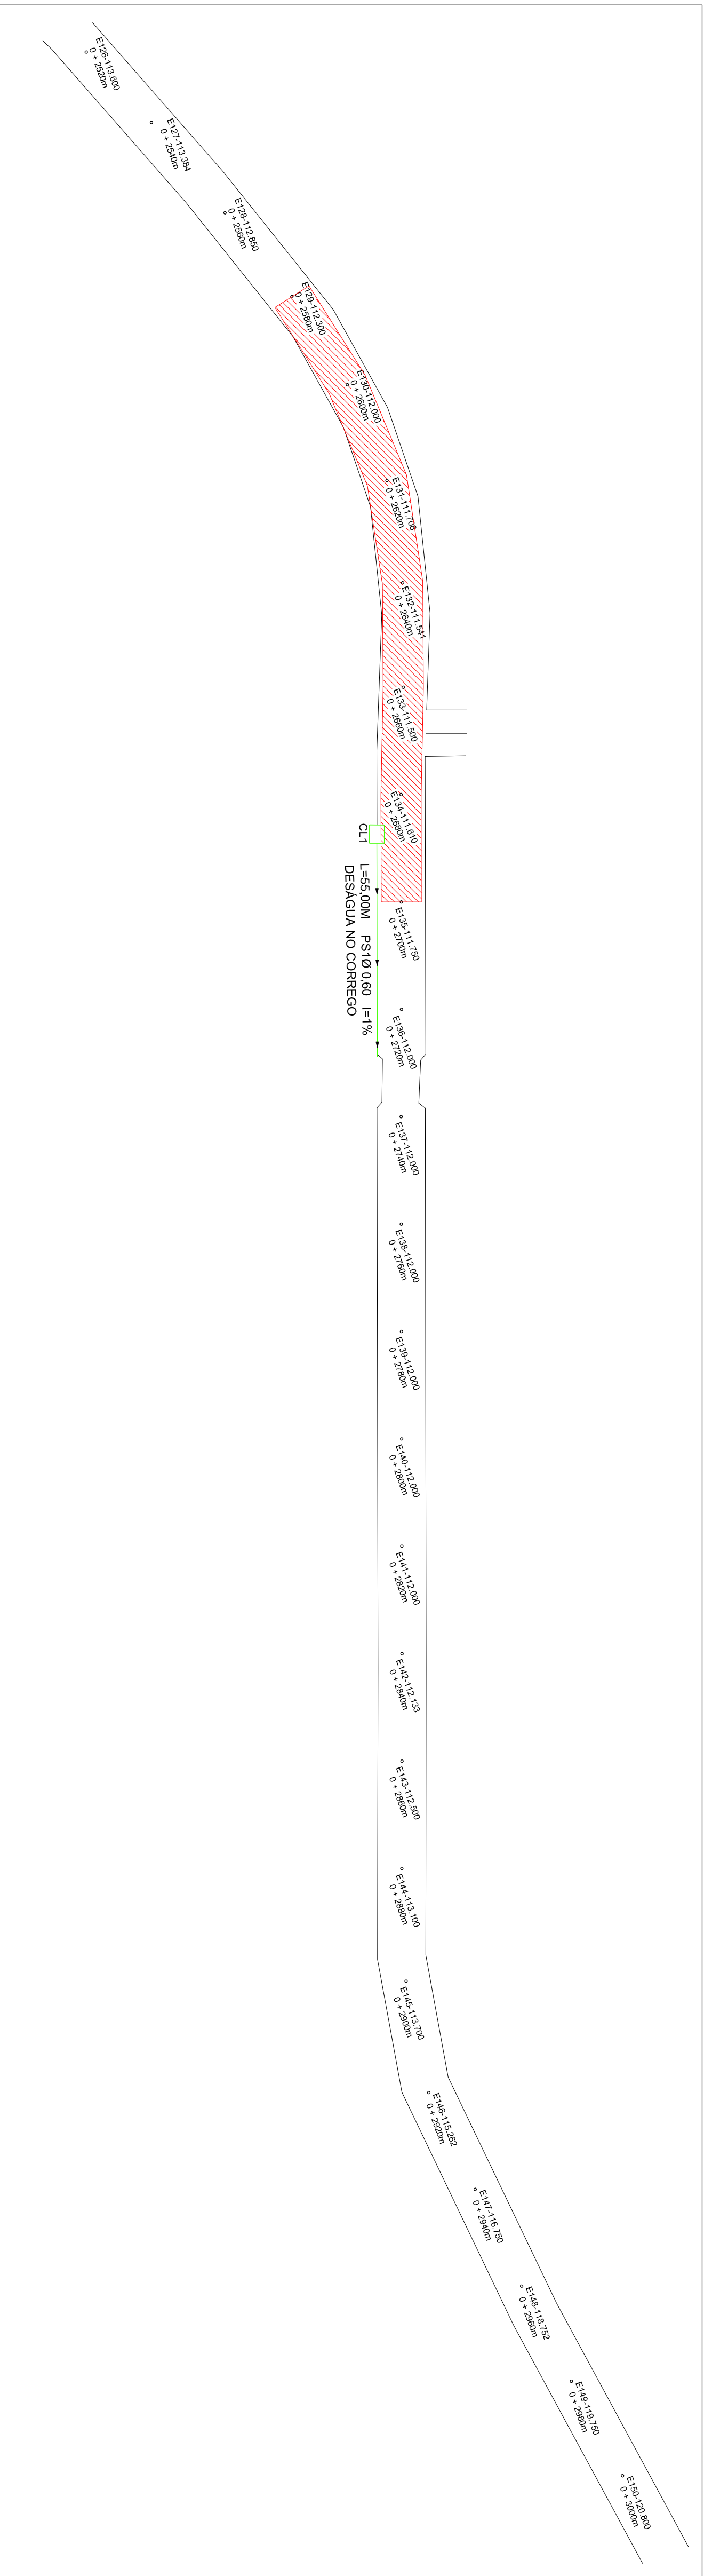
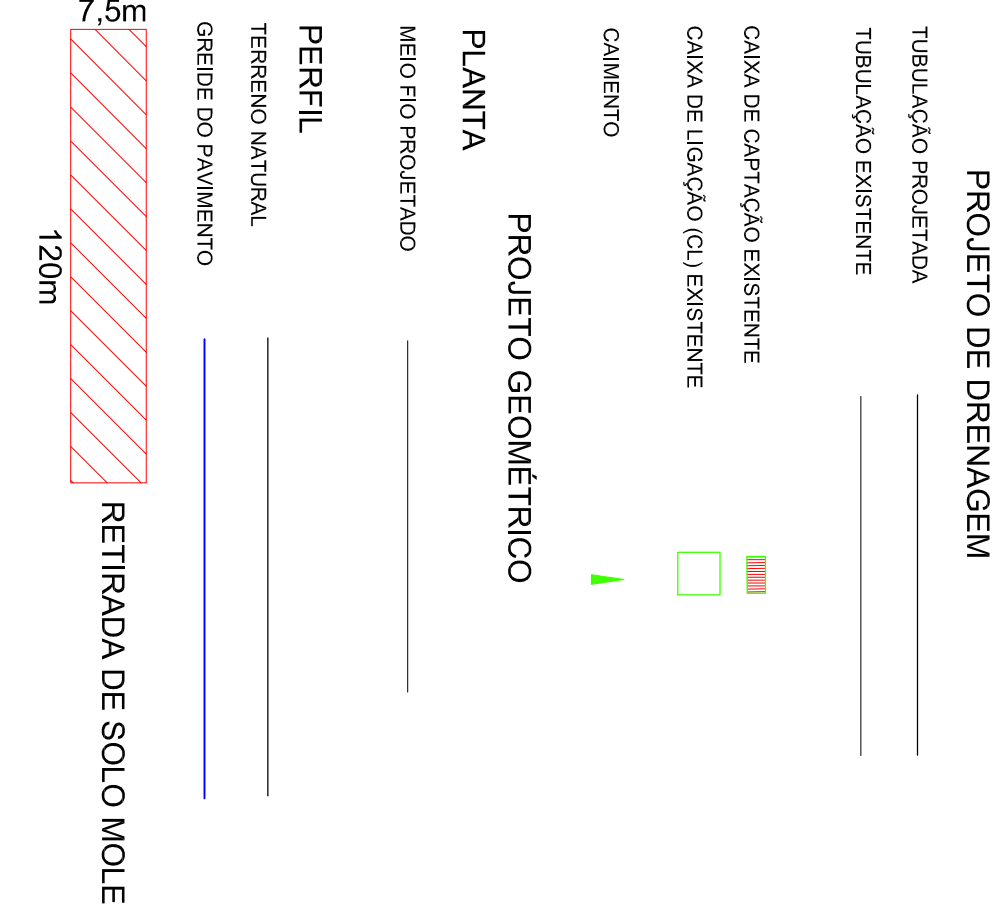


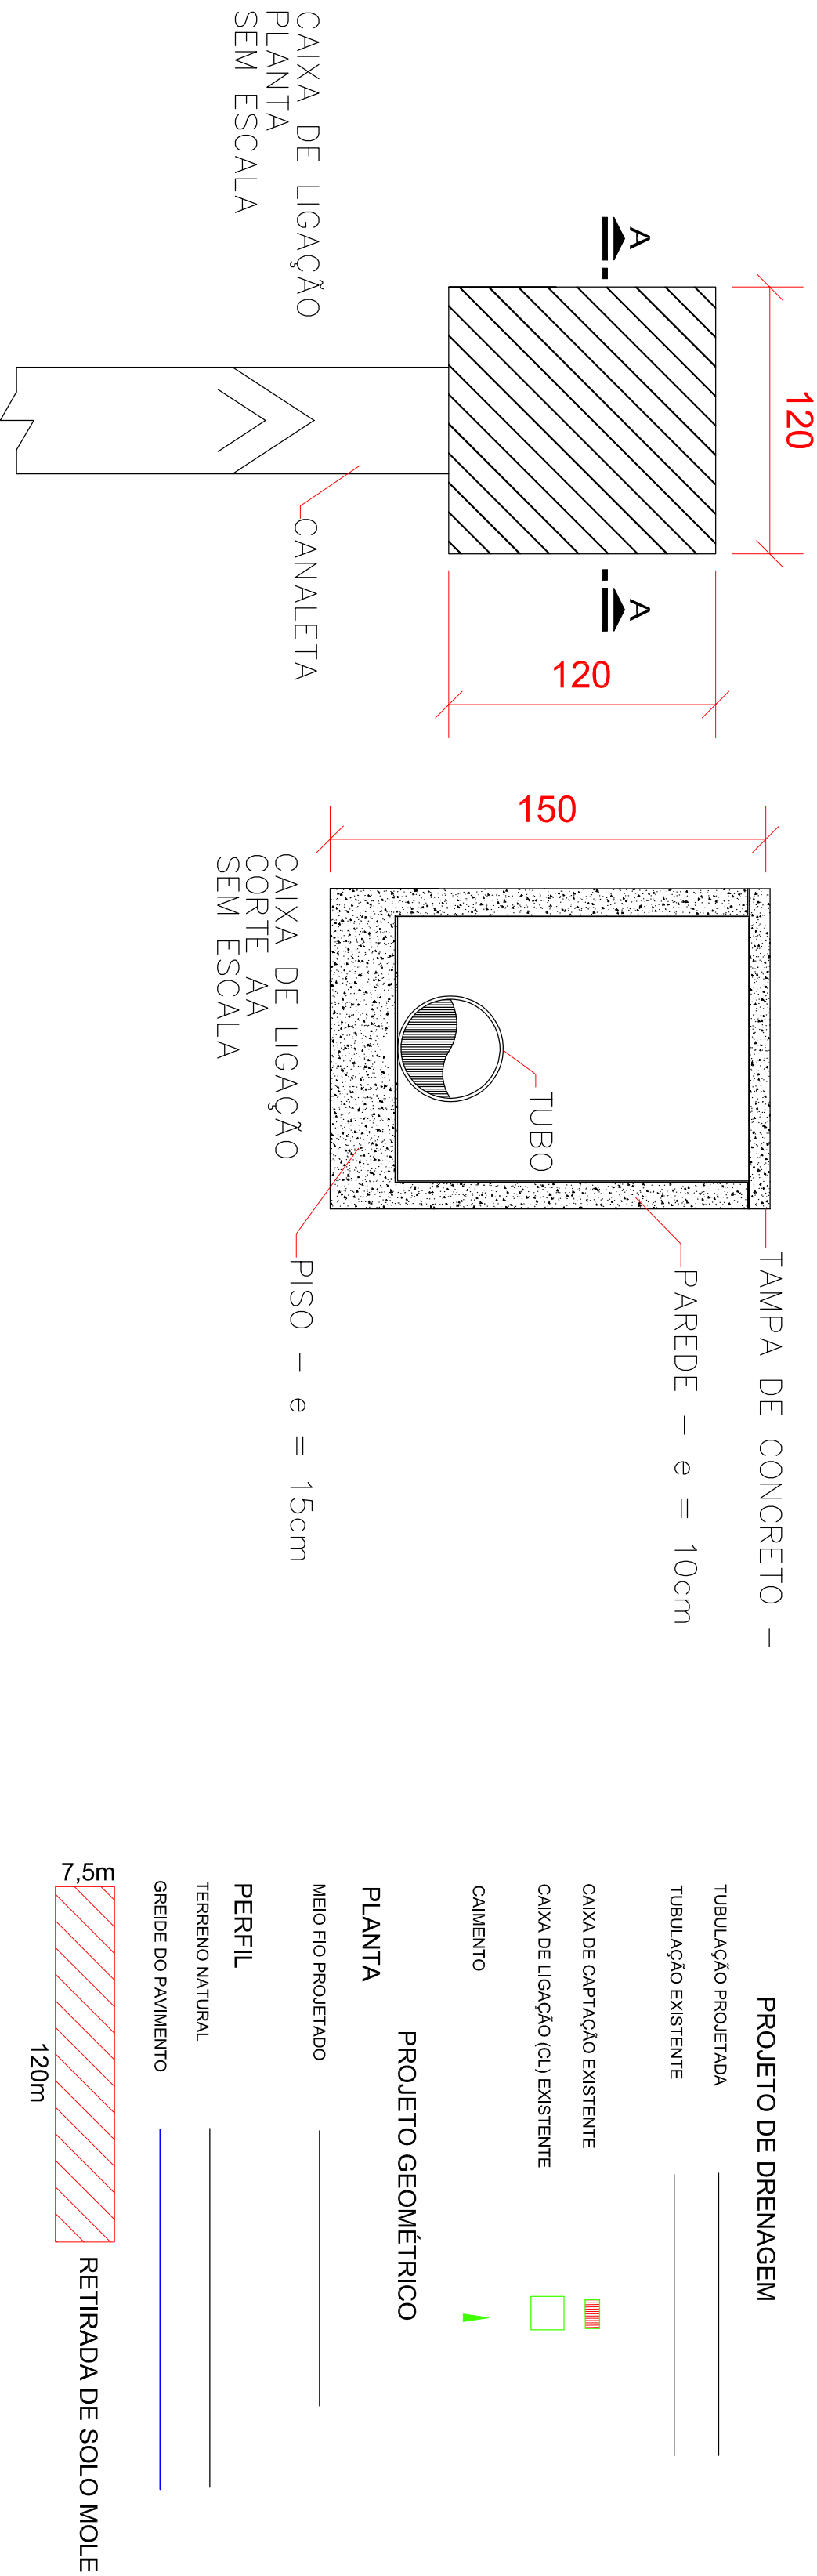

ESTRADA CAMPO REDONDO

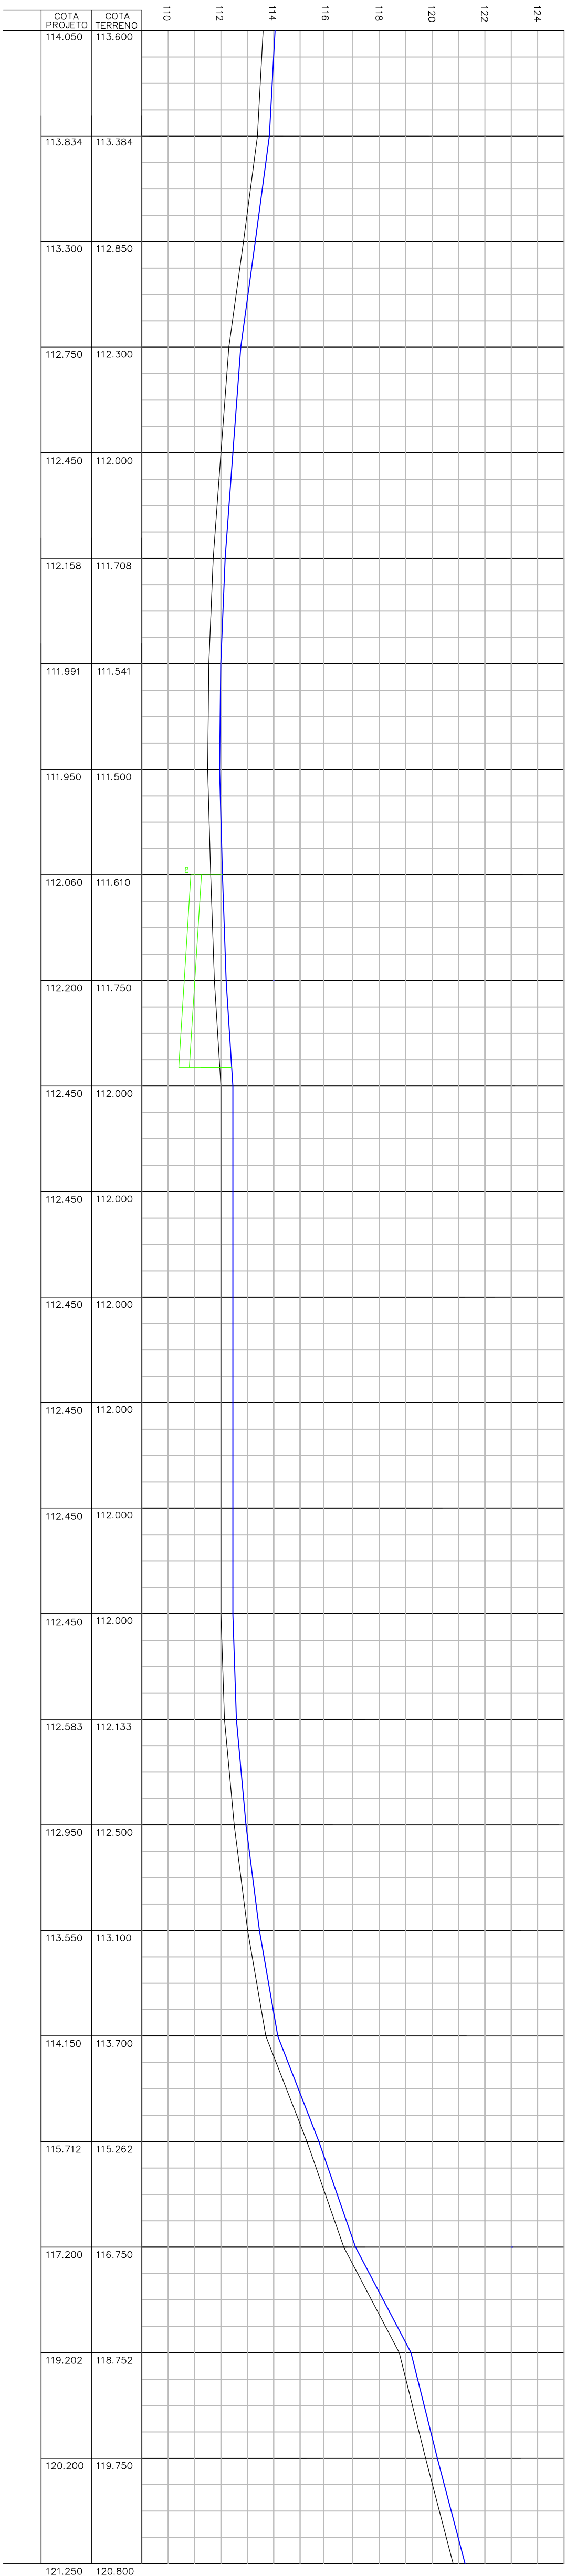

PREFEITURA DO MUNICIPIO DE ARAUCARIA	
CONTEÚDO: PROJETO DE PAVIMENTAÇÃO: PLANTA-PERFIL LONGITUDINAL-G.A.P.	
TÍTULO: ESTRADA CAMPO REDONDO – EST 2520 a 3000m	
ESPECIFICAÇÃO: PAVIMENTAÇÃO ESTRADA CAMPO REDONDO	
ENG. RESPONSÁVEL:	CREA – PR 73.222/D
RESPONSÁVEL TÉCNICO:	CREA – PR 73.222/D
DESENHISTA:	FABIO ALCEU FERNANDES
ESCALA:	1/750
DATA:	2015
06/09	