


ESTRADA CAMPO REDONDO

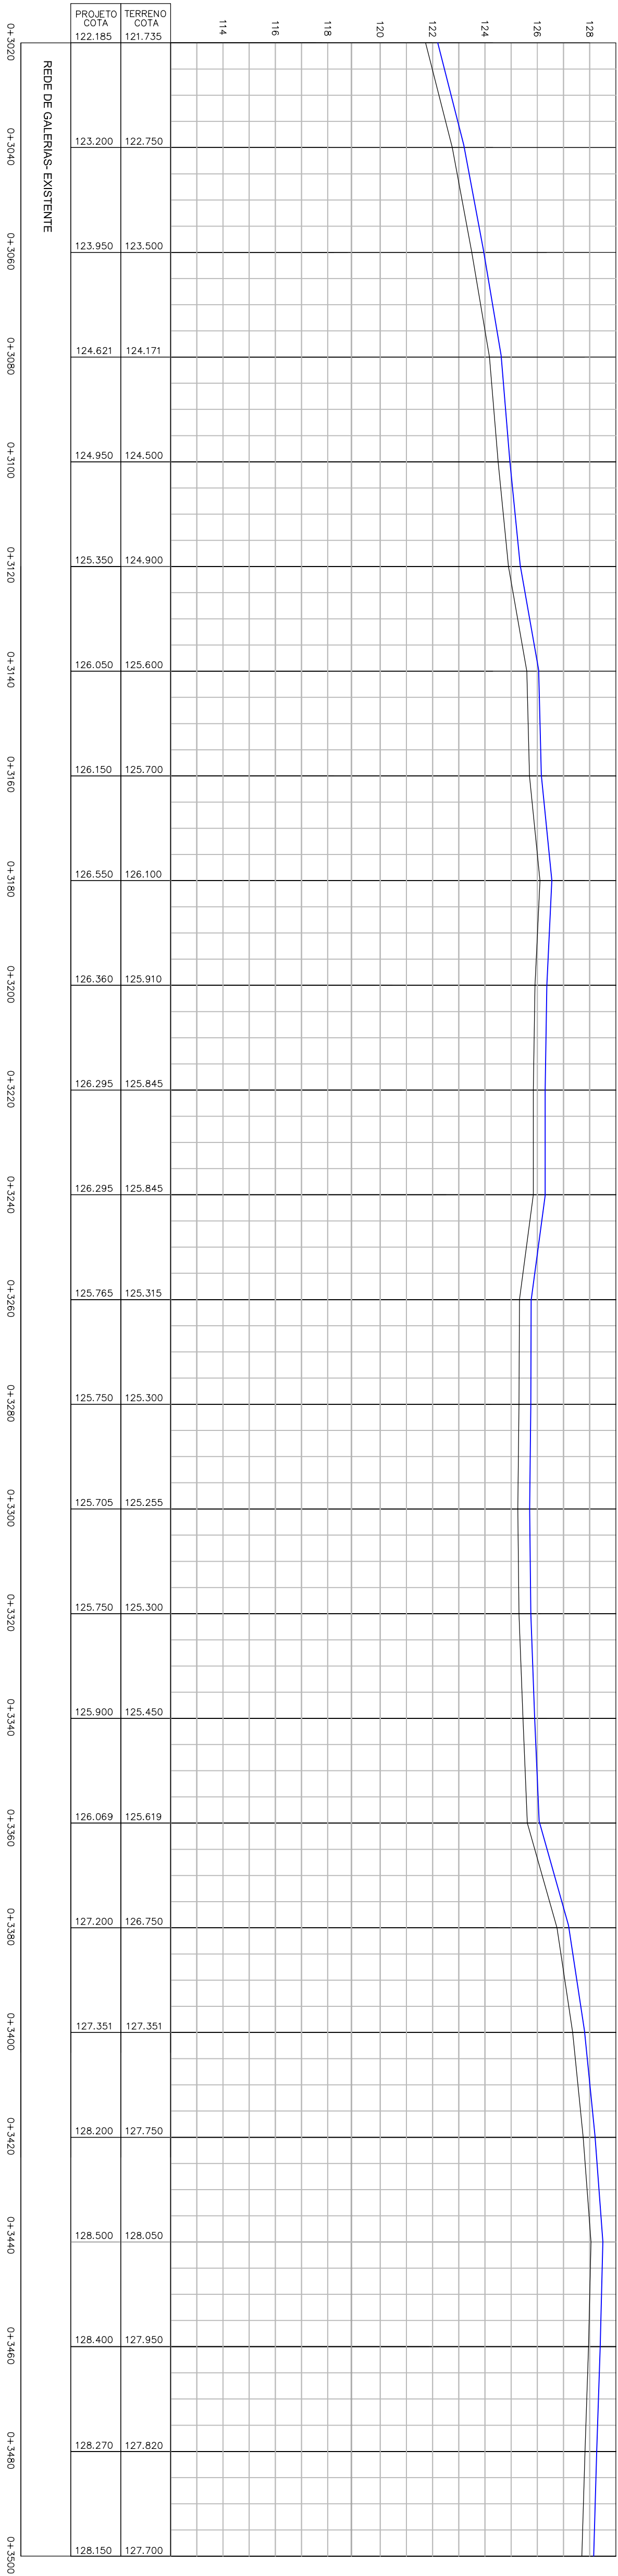

ESTRADA CAMPO REDONDO

PROJETO DE DRENAGEM

TUBULAÇÃO PROJETADA

TUBULAÇÃO EXISTENTE

CANAL DE CAPTAÇÃO EXISTENTE

CANAL DE LIGAÇÃO (C/L) EXISTENTE

CANALIMENTO

PROJETO GEOMÉTRICO

PLANTA

MEIO FIO PROJETADO

PERFIL

TERRENO NATURAL

GREIDE DO PAVIMENTO

PREFEITURA DO MUNICIPIO DE ARAUCÁRIA

CONTEÚDO

PROJETO DE PAVIMENTAÇÃO: PLANTA-PERFIL LONGITUDINAL-G.A.P.

TÍTULO

ESTRADA CAMPO REDONDO – EST 3020 a 3500m

ESPECIFICAÇÃO

PAVIMENTAÇÃO ESTRADA CAMPO REDONDO

ENG. RESPONSÁVEL:

FÁBIO ALCÉU FERNANDES

RESPONSÁVEL TÉCNICO:

FÁBIO ALCÉU FERNANDES

DESENHISTA:

FÁBIO JONES

ESCALA:

1/750

DATA:

2015

PRONCHA

PROJETO N°

07/09