


• E176+127.608 0 + 3000m	• E171+127.600 0 + 3000m	• E176+127.600 0 + 3000m	• E176+127.600 0 + 3000m	• E186+127.600 0 + 3000m	• E181+127.600 0 + 3000m	• E183+127.600 0 + 3000m	• E184+127.600 0 + 3000m	• E185+127.600 0 + 3700m	• E186+127.600 0 + 3720m	• E187+127.600 0 + 3740m	• E188+127.600 0 + 3760m	• E189+127.600 0 + 3780m	• E191+127.400 0 + 3820m	• E192+128.400 0 + 3840m	• E193+128.800 0 + 3860m	• E194+129.400 0 + 3880m	• E195+129.900 0 + 3900m	• E196+130.400 0 + 3920m	• E197+130.900 0 + 3940m	• E198+131.400 0 + 3960m	• E198+131.800 0 + 3980m	• E200+132.400 0 + 4000m
-----------------------------	-----------------------------	

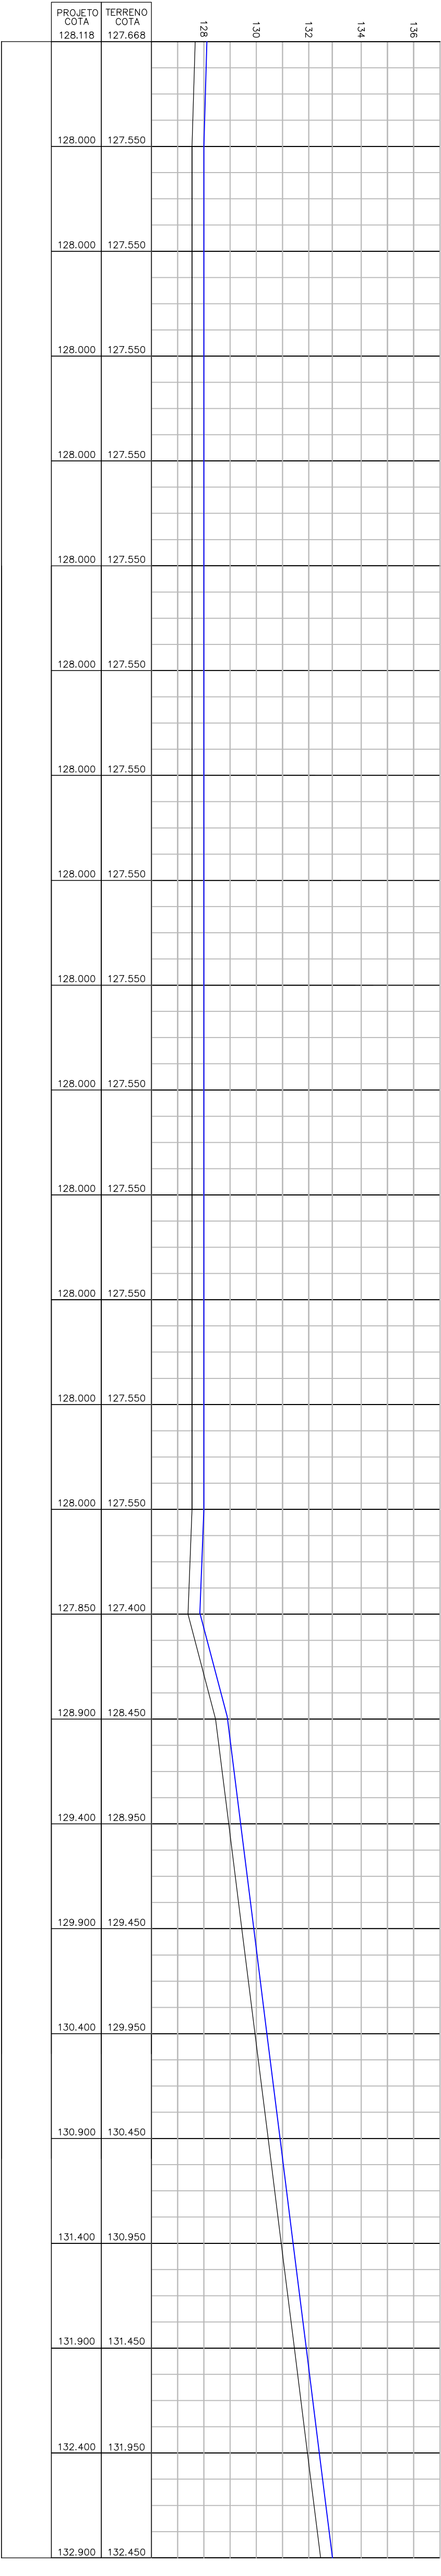

ESTRADA CAMPO REDONDO

PROJETO DE DRENAGEM

- TUBULAÇÃO PROJETADA
- TUBULAÇÃO EXISTENTE
- CAIXA DE CAPTAÇÃO EXISTENTE
- CAIXA DE LIGAÇÃO (C/L) EXISTENTE
- CAIMENTO

PROJETO GEOMÉTRICO

- PLANTA
- MÉDIO FIO PROJETADO
- PERFIL
- TERRENO NATURAL
- GREIDE DO PAVIMENTO

PREFEITURA DO MUNICÍPIO DE ARAUCÁRIA

CONTEÚDO: PROJETO DE PAVIMENTAÇÃO: PLANTA-PERFIL LONGITUDINAL-G.A.P.

TÍTULO: ESTRADA CAMPO REDONDO – EST. 3520 a 4000m

ESPECIFICAÇÃO: PAVIMENTAÇÃO ESTRADA CAMPO REDONDO

ENG. RESPONSÁVEL: FÁBIO ALCÉU FERNANDES

RESPONSÁVEL TÉCNICO: FÁBIO ALCÉU FERNANDES

DESENHISTA: FÁBIO JONES

CREA – PR 73.222/D

CREA – PR 73.222/D

BRANCA

PROJETO N°

08/09

ESCALA: 1/750

DATA: 2015