
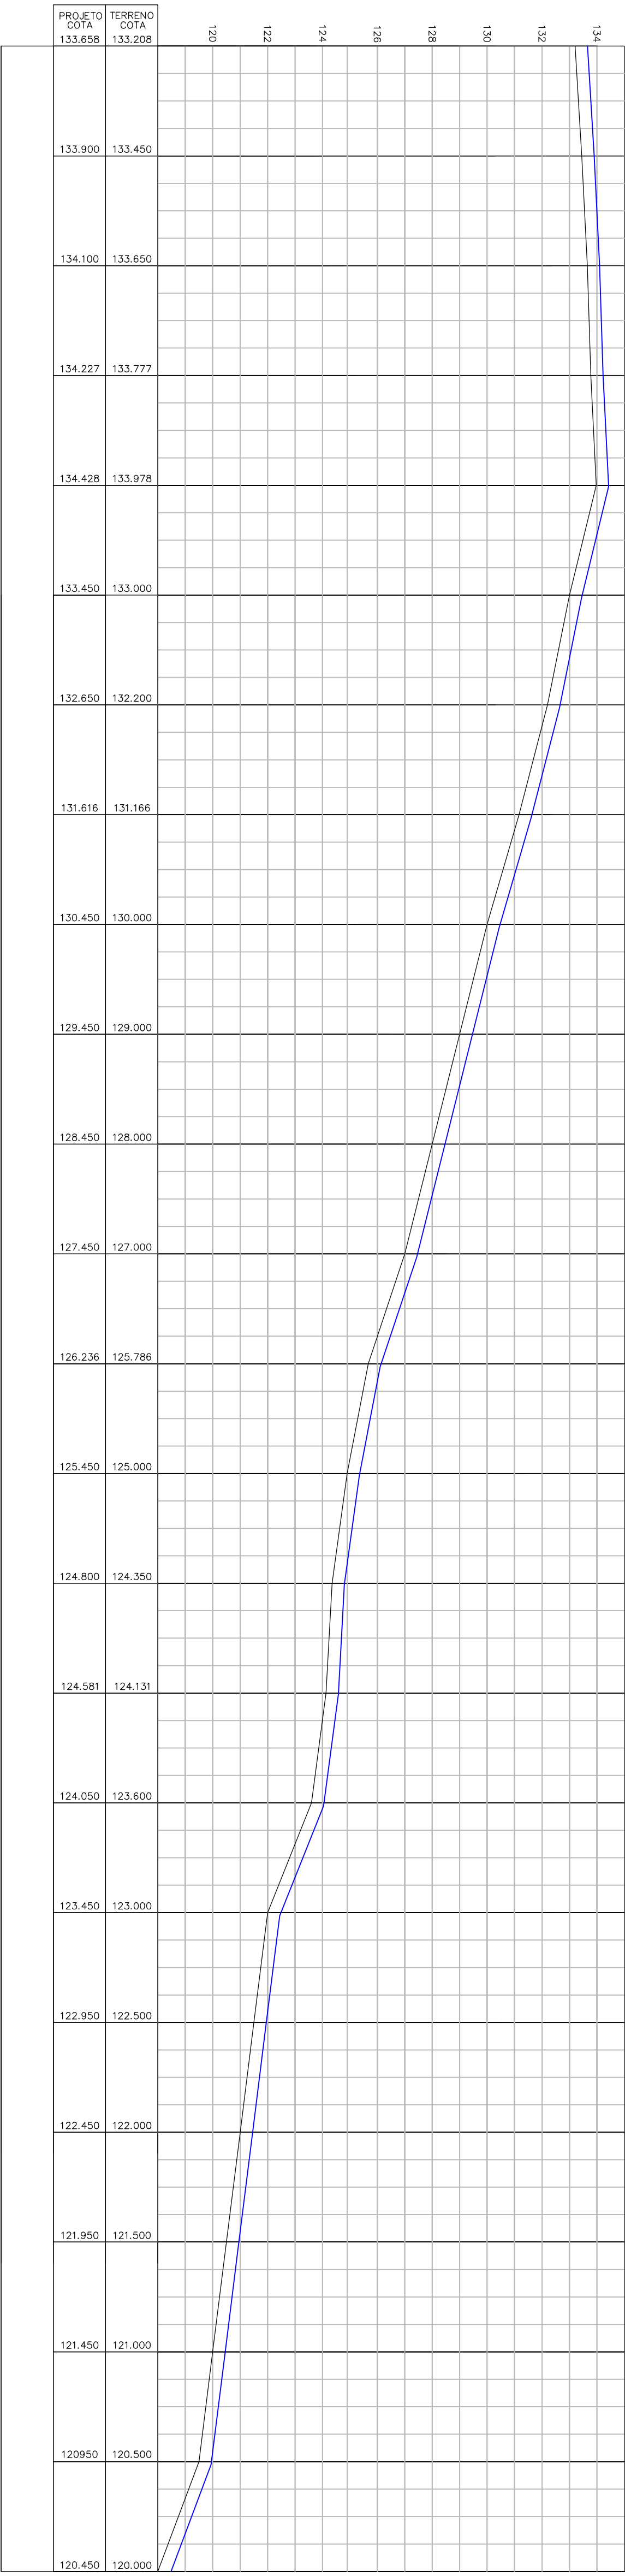


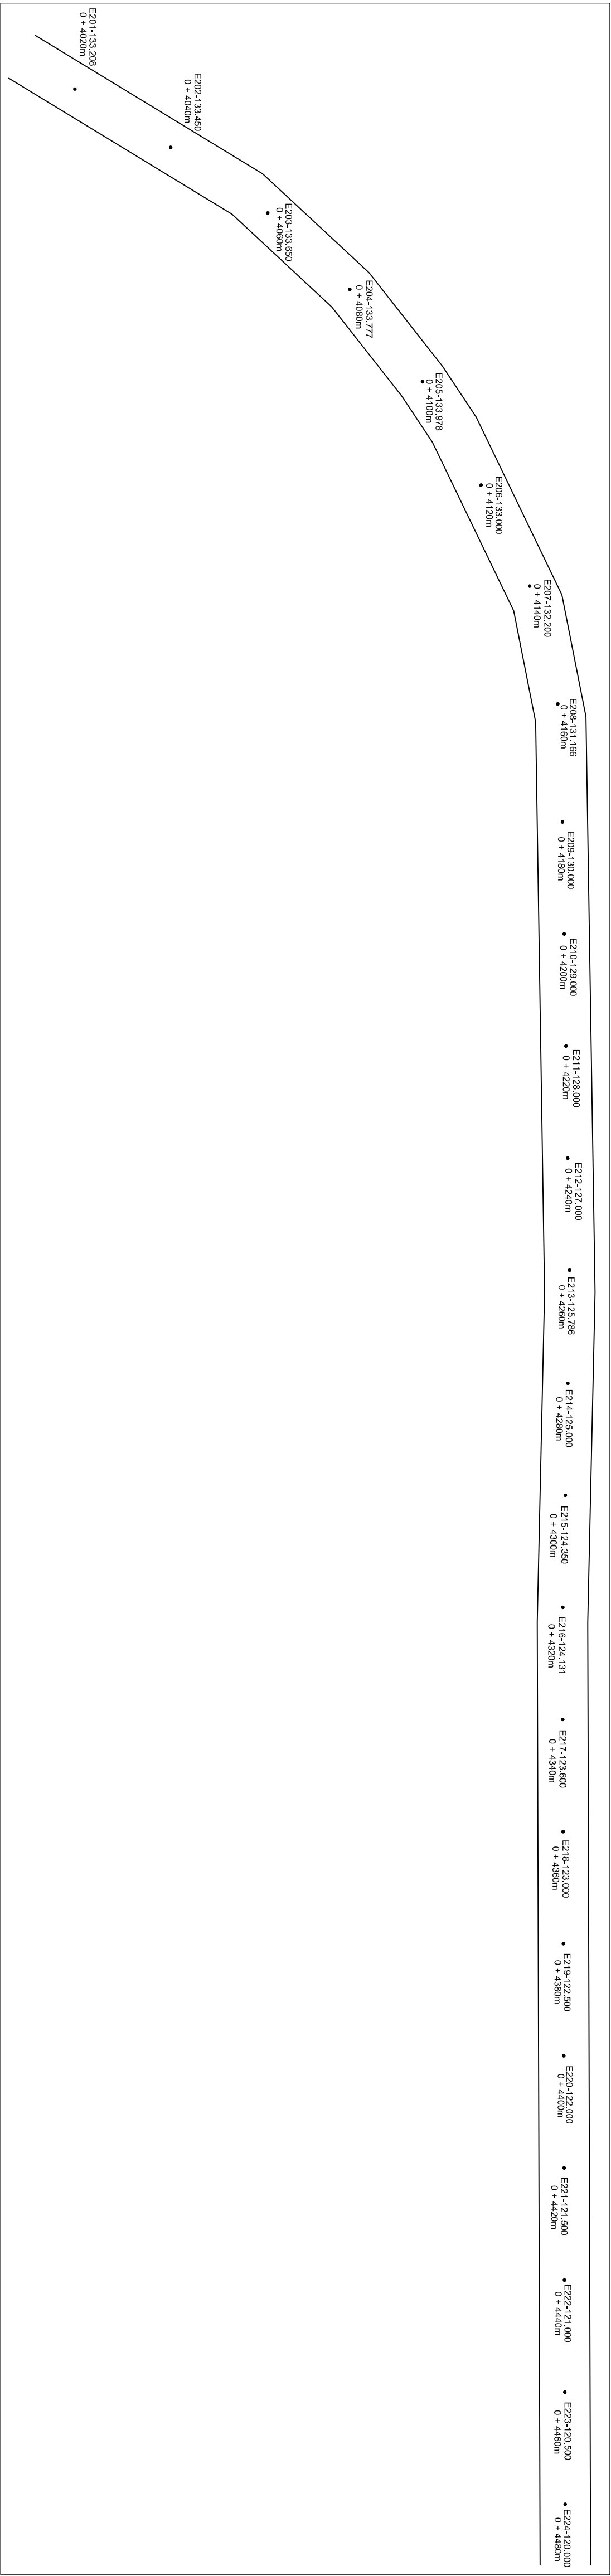

ESTRADA CAMPO REDONDO

PAVIMENTAÇÃO
LIMITE DE
P=50 x 4.480,00m

PROJETO DE DRENAGEM

TUBULAÇÃO PROJETADA

TUBULAÇÃO EXISTENTE

CAIXA DE CAPTAÇÃO EXISTENTE

CAIXA DE LIGAÇÃO (L) EXISTENTE

CAIMENTO

PLANTA

MEIO FIO PROJETADO

PROJETO GEOMÉTRICO

PERFIL

TERRENO NATURAL

GREIDE DO PAVIMENTO

PREFEITURA DO MUNICÍPIO DE ARAUCÁRIA

CONTEÚDO

PROJETO DE PAVIMENTAÇÃO: PLANTA-PERFIL LONGITUDINAL-G.A.P.

TERRENO

ESTRADA CAMPO REDONDO – EST 4020 a 4480m

ESPECIFICAÇÃO

PAVIMENTAÇÃO ESTRADA CAMPO REDONDO

ENG. RESPONSÁVEL:

FÁBIO ALCÉU FERNANDES

CREA – PR 73.222/D

RESPONSÁVEL TÉCNICO:

FÁBIO ALCÉU FERNANDES

CREA – PR 73.222/D

DENUNCIANTE:

FÁBIO JONES

ESCALA:

1/750

DATA:

2015

BRANCHA

PROJETO N°

09/09