



ESTRADA CAMPO REDONDO
ESCALA 1/500


- PARADA OBRIGATORIA
- VELOCIDADE MÁXIMA PERMITIDA
- DÊ A PREFERÊNCIA
- INSERÇÃO EM CIRCULO
- SIGA EM FRENTE OU A DIREITA
- SIGA EM FRENTE OU A ESQUERDA
- PROIBIDO VIRAR A ESQUERDA
- PROIBIDO VIRAR A DIREITA
- PASSAGEM SINALIZADA DE PEDESTRE
- CRUZAMENTO DE VIAS
- RUA SEM SAÍDA
- FAIXA DE TRAVESSIA DE PEDESTRE
TIPO ZEBRADA
- FAIXA SIMPLES SECCIONADA
- ULTRAPASSAGEM PERMITIDA P/
OS DOIS SENTIDOS
- FAIXA CONTÍNUA
ULTRAPASSAGEM PROIBIDA P/
OS DOIS SENTIDOS
- RAMPA P.P.N.E.
- DIMENSÕES SINALIZAÇÃO VERTICAL
- DIÂMETRO=50cm
ORLA=5cm
- LADOS=25cm
ORLA INTERNA=2cm
ORLA EXTERNA=1cm (BRANCA)
- LADOS=75cm
ORLA=10cm
- LADOS=45cm
ORLA INTERNA=2cm
ORLA EXTERNA=1cm (BRANCA)

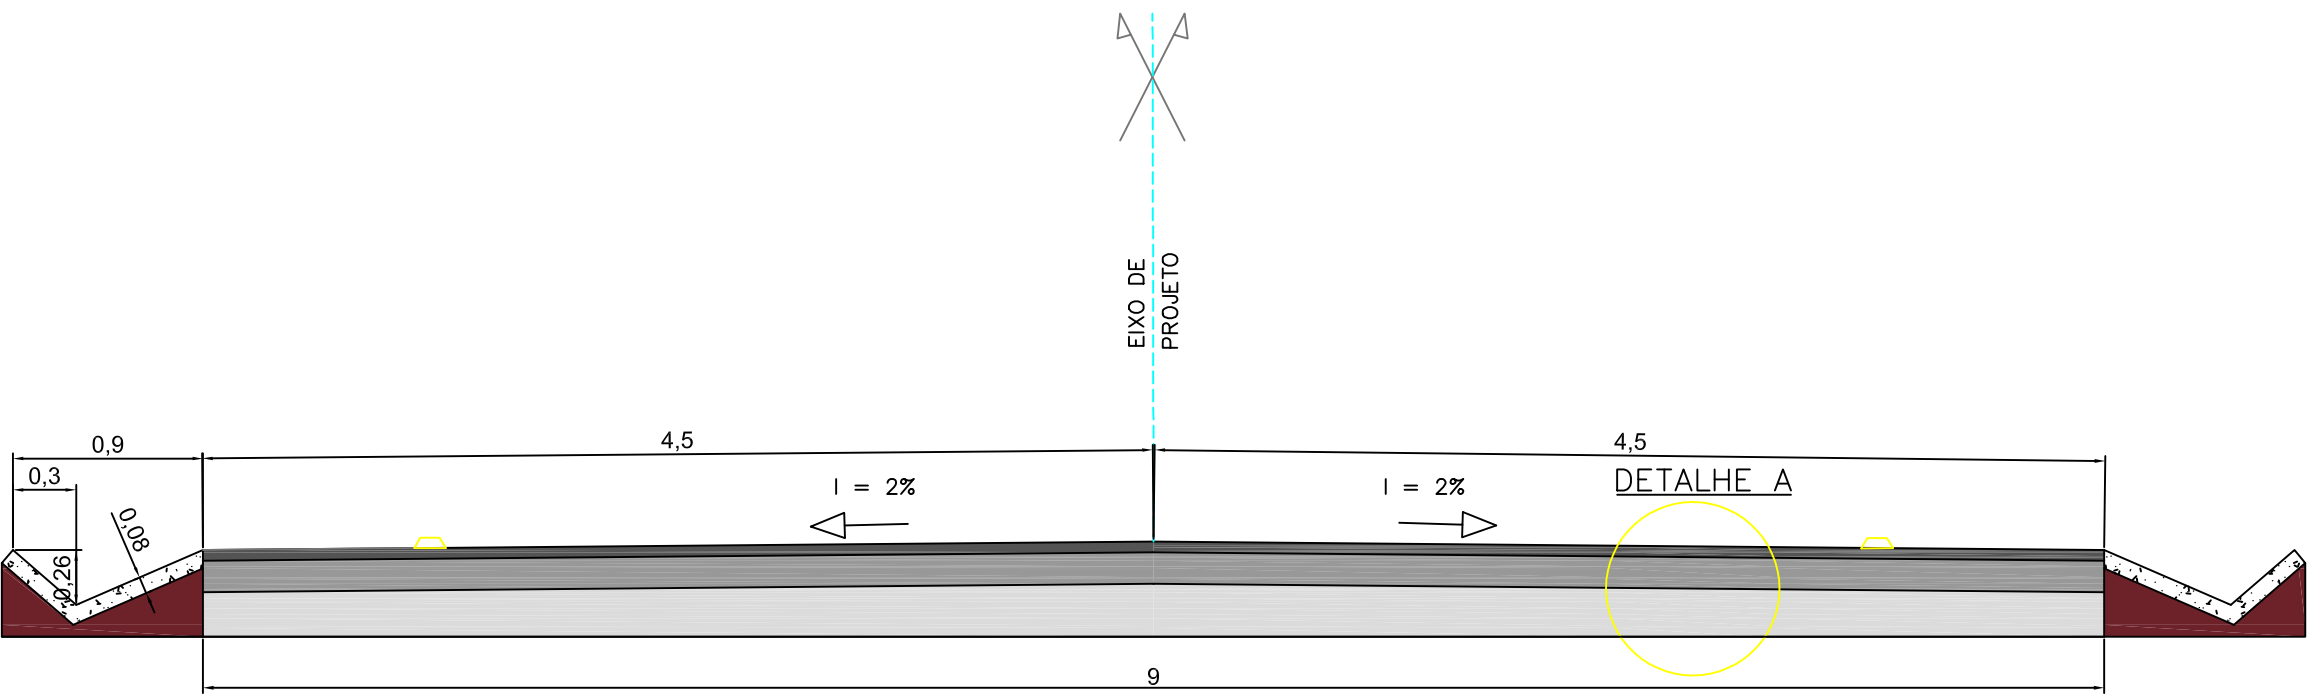

- DETALHE A
- COMPOSIÇÃO DO PAVIMENTO
PISTA DE ROLAMENTO TIPO 'C'
- SUB LEITO 100% P.N
 - BASE-BRITA 4A e=25cm
 - BRITA GRADUADA e=15cm
 - PINTURA DE LIGAÇÃO E IMPRIMAÇÃO CBUQ e= 5cm

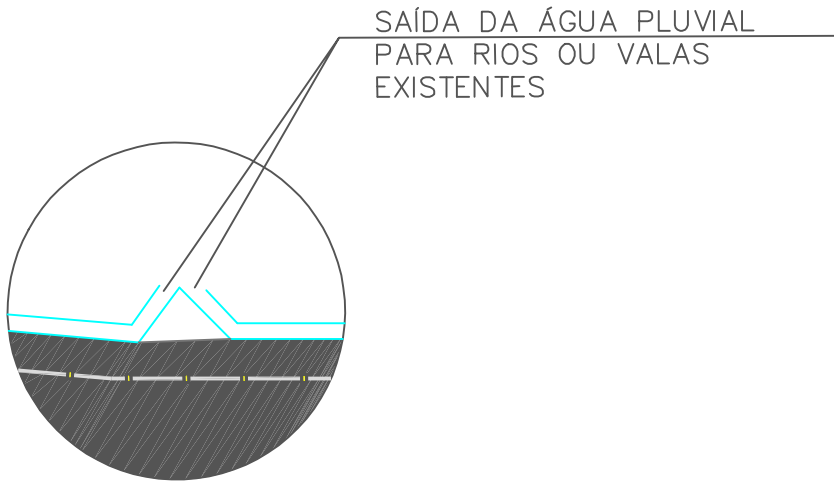

DETALHE ESCOAMENTO DE ÁGUA PLUVIAL
SEM ESCALA

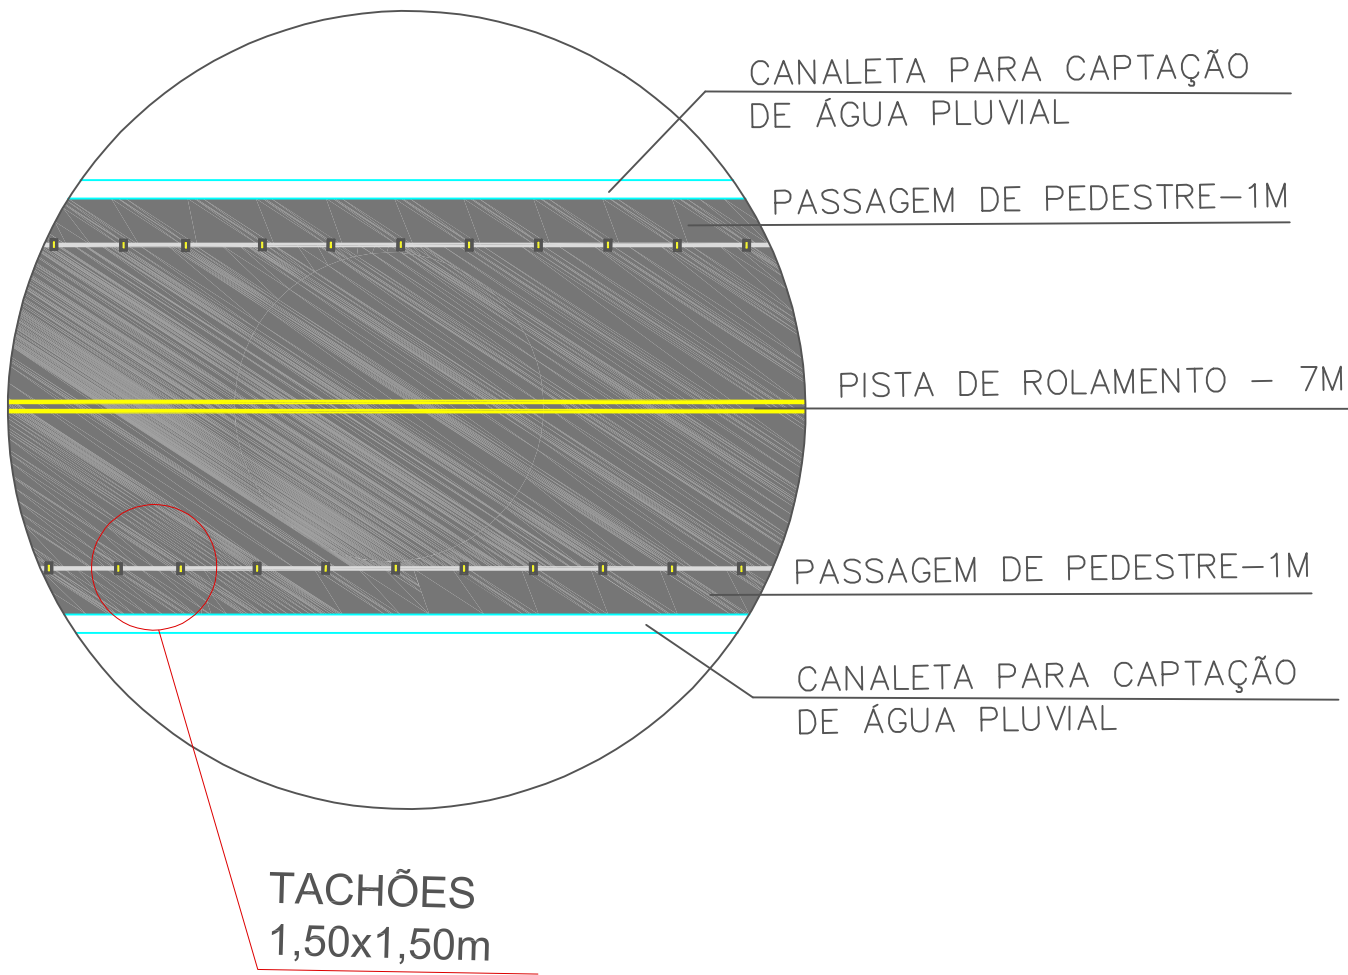

CORTE ESQUEMÁTICO
SEM ESCALA

CONVENÇÕES

POSTE SEÇÃO CIRCULAR (MANTER)		CERCA / GRADE	
POSTE SEÇÃO QUADRADA (MANTER)		MURO EM ALVENARIA	
POSTE NOVO		MEIO FIO A EXECUTAR	
ÁRVORE EXISTENTE A MANTER		EIXO / ESTACAS	
PALMEIRA EXISTENTE A MANTER		CURVAS DE NÍVEL	
ARAUCÁRIA EXISTENTE A MANTER		GRAMA	
ÁRVORES REMOVIDAS		CALÇADA EM PAVER	
ÁRVORES NOVAS PEQUENO PORTE		ASFALTO PROPOSTO	
ÁRVORES NOVAS MEDIO PORTE		GUIA REBAIXADA A EXECUTAR	
BOCA DE LOBO			
TELEFONE PUBLICO			
SEMAFORO			
LIXEIRA			
ALINHAMENTO PREDIAL PROJ.			

		PREFEITURA DO MUNICÍPIO DE ARAUCÁRIA	
CONTEÚDO:		PAISAGISMO E SINALIZAÇÃO	
TRECHO:		ESTRADA CAMPO REDONDO – EST 0+500 à 0+800	
ESPECIFICAÇÕES:		PAVIMENTAÇÃO ESTRADA CAMPO REDONDO	
ENG. RESPONSÁVEL:		RESPONSÁVEL TÉCNICO:	
DESENHISTA:		PRANCHA PROJETO N°	
ESCALAS:		2/14	
INDICADA		DATA:	
		AGOSTO / 2015	