
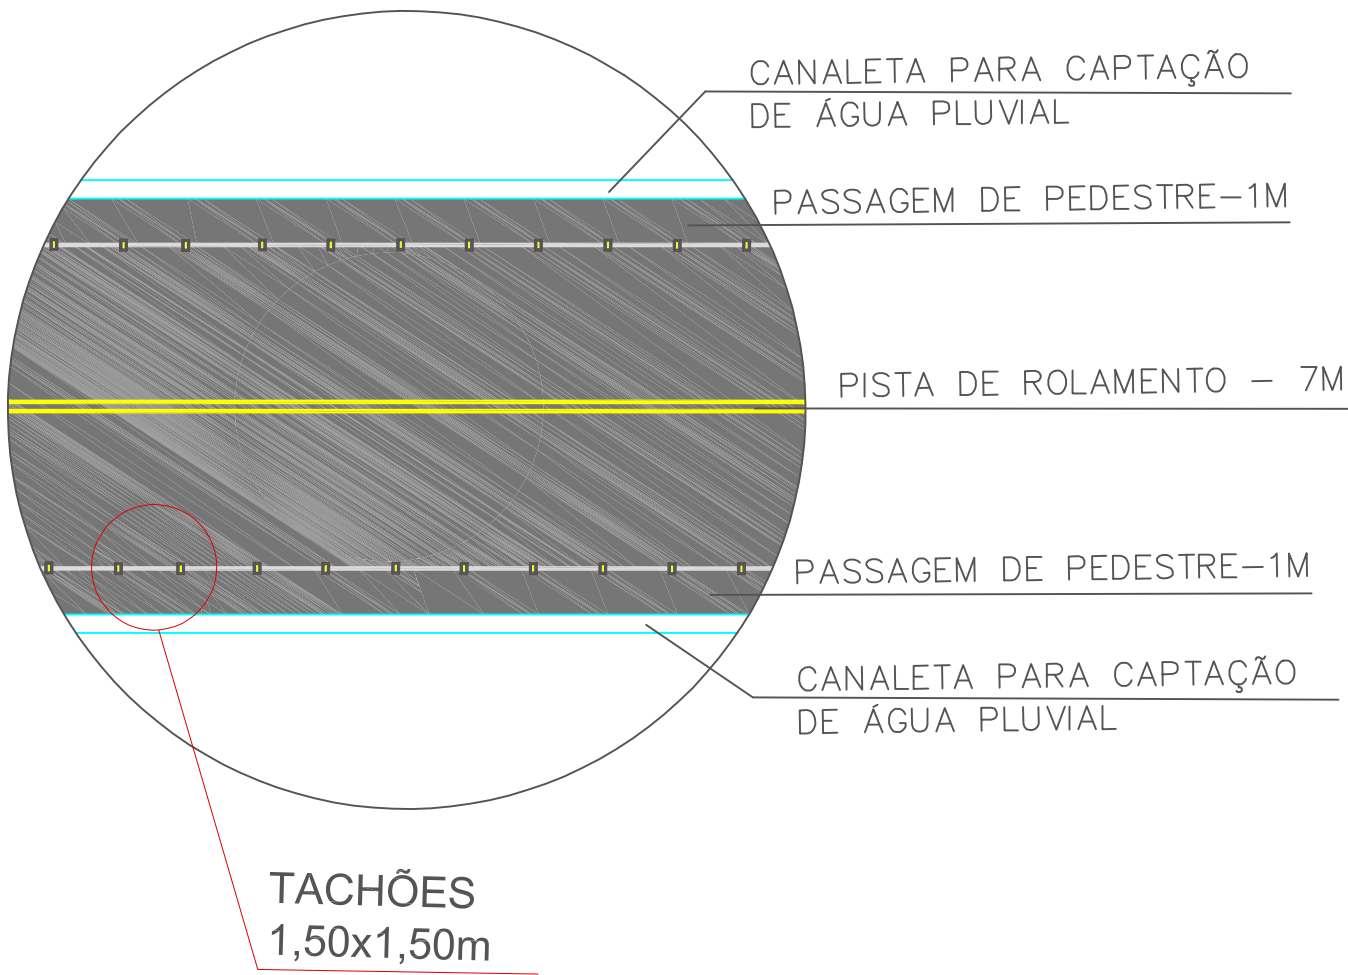
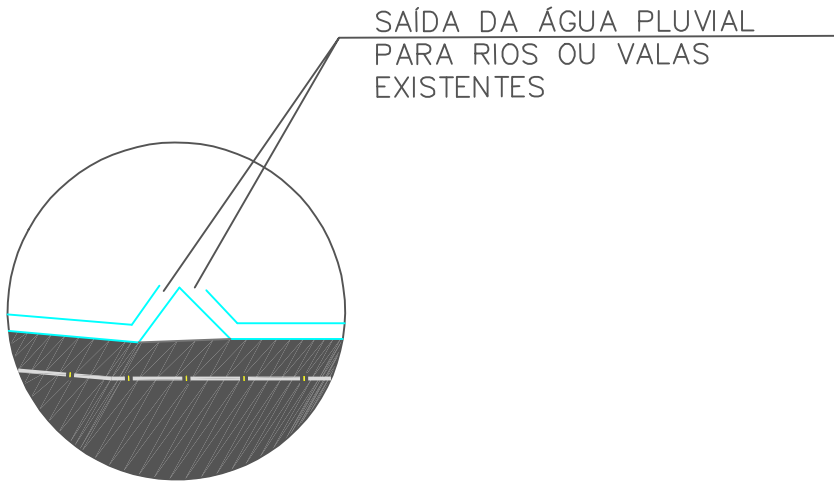
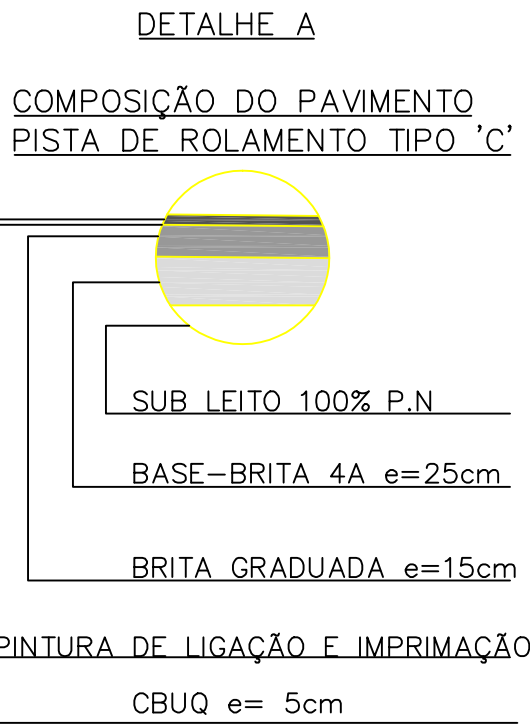


ESTRADA CAMPO REDONDO
ESCALA 1/500

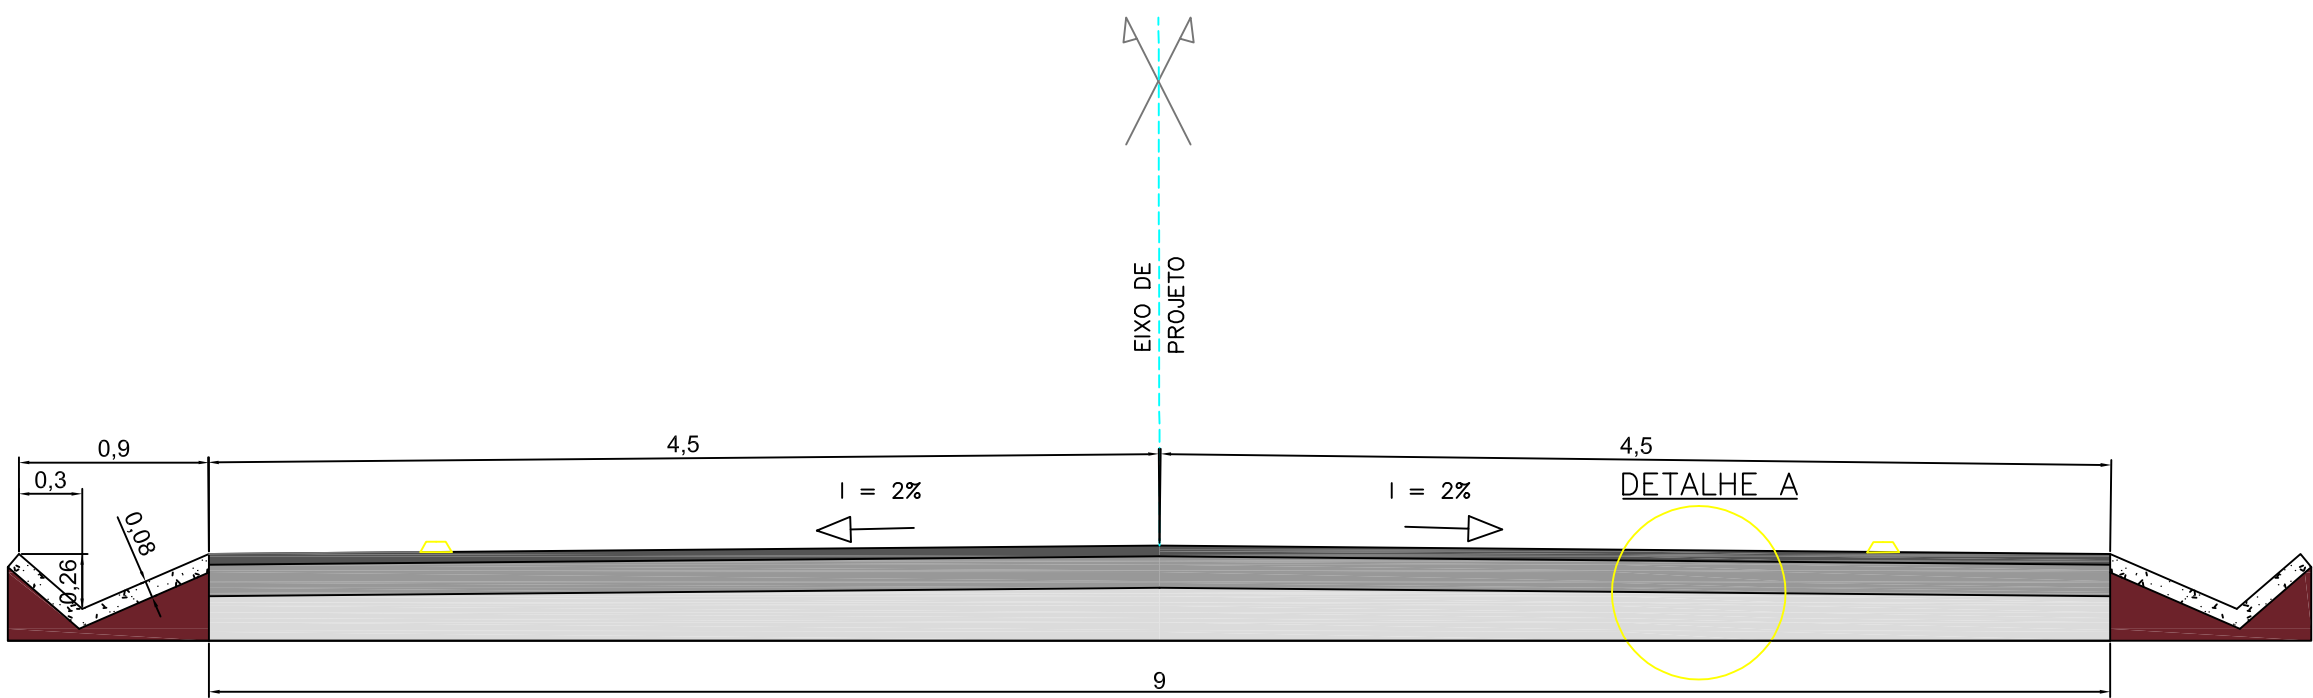

	PARADA OBRIGATORIA
	VELOCIDADE MÁXIMA PERMITIDA
	DÊ A PREFERÊNCIA
	INSERÇÃO EM CIRCULO
	SIGA EM FRENTE OU A DIREITA
	SIGA EM FRENTE OU A ESQUERDA
	PROIBIDO VIRAR A ESQUERDA
	PROIBIDO VIRAR A DIREITA
	PASSAGEM SINALIZADA DE PEDESTRE
	CRUZAMENTO DE VIAS
	RUA SEM SAIDA
	FAIXA DE TRAVESSIA DE PEDESTRE TIPO ZEBRADA
	FAIXA SIMPLES SECCIONADA
	ULTRAPASSAGEM PERMITIDA P/ OS DOIS SENTIDOS
	FAIXA CONTINUA
	ULTRAPASSAGEM PROIBIDA P/ OS DOIS SENTIDOS
	RAMPA P.P.N.E.

DIMENSÕES SINALIZAÇÃO VERTICAL	
	DIAMETRO=50cm ORLA=5cm
	LADOS=25cm ORLA INTERNA=2cm ORLA EXTERNA=1cm (BRANCA)
	LADOS=75cm ORLA=10cm
	LADOS=45cm ORLA INTERNA=2cm ORLA EXTERNA=1cm (BRANCA)

CONVENÇÕES

POSTE SEÇÃO CIRCULAR (MANTER)		CERCA / GRADE	
POSTE SEÇÃO QUADRADA (MANTER)		MURO EM ALVENARIA	
POSTE NOVO		MEIO FIO A EXECUTAR	
ÁRVORE EXISTENTE A MANTER		EIXO / ESTACAS	
PALMEIRA EXISTENTE A MANTER		CURVAS DE NÍVEL	
ARAUCÁRIA EXISTENTE A MANTER		GRAMA	
ÁRVORES REMOVIDAS		CALÇADA EM PAVER	
ÁRVORES NOVAS PEQUENO PORTE		ASFALTO PROPOSTO	
ÁRVORES NOVAS MEDIO PORTE		GUIA REBAIXADA A EXECUTAR	
BOCA DE LOBO			
TELEFONE PUBLICO			
SEMAFORO			
LIXEIRA			
ALINHAMENTO PREDIAL PROJ.			

		PREFEITURA DO MUNICÍPIO DE ARAUCÁRIA	
CONTEÚDO: PAISAGISMO E SINALIZAÇÃO			
TRECHO: ESTRADA CAMPO REDONDO – EST 0+800 à 0+1100			
ESPECIFICAÇÕES: PAVIMENTAÇÃO ESTRADA CAMPO REDONDO			
ENG. RESPONSÁVEL:			PRANCHA PROJETO N°
RESPONSÁVEL TÉCNICO:			
DESENHISTA: GUILHERME IANOSKI			
ESCALAS: INDICADA		DATA: AGOSTO / 2015	

COMPOSIÇÃO DO PAVIMENTO
SEM ESCALA

DETALHE ESCOAMENTO DE ÁGUA PLUVIAL
SEM ESCALA

CORTE ESQUEMÁTICO
SEM ESCALA