
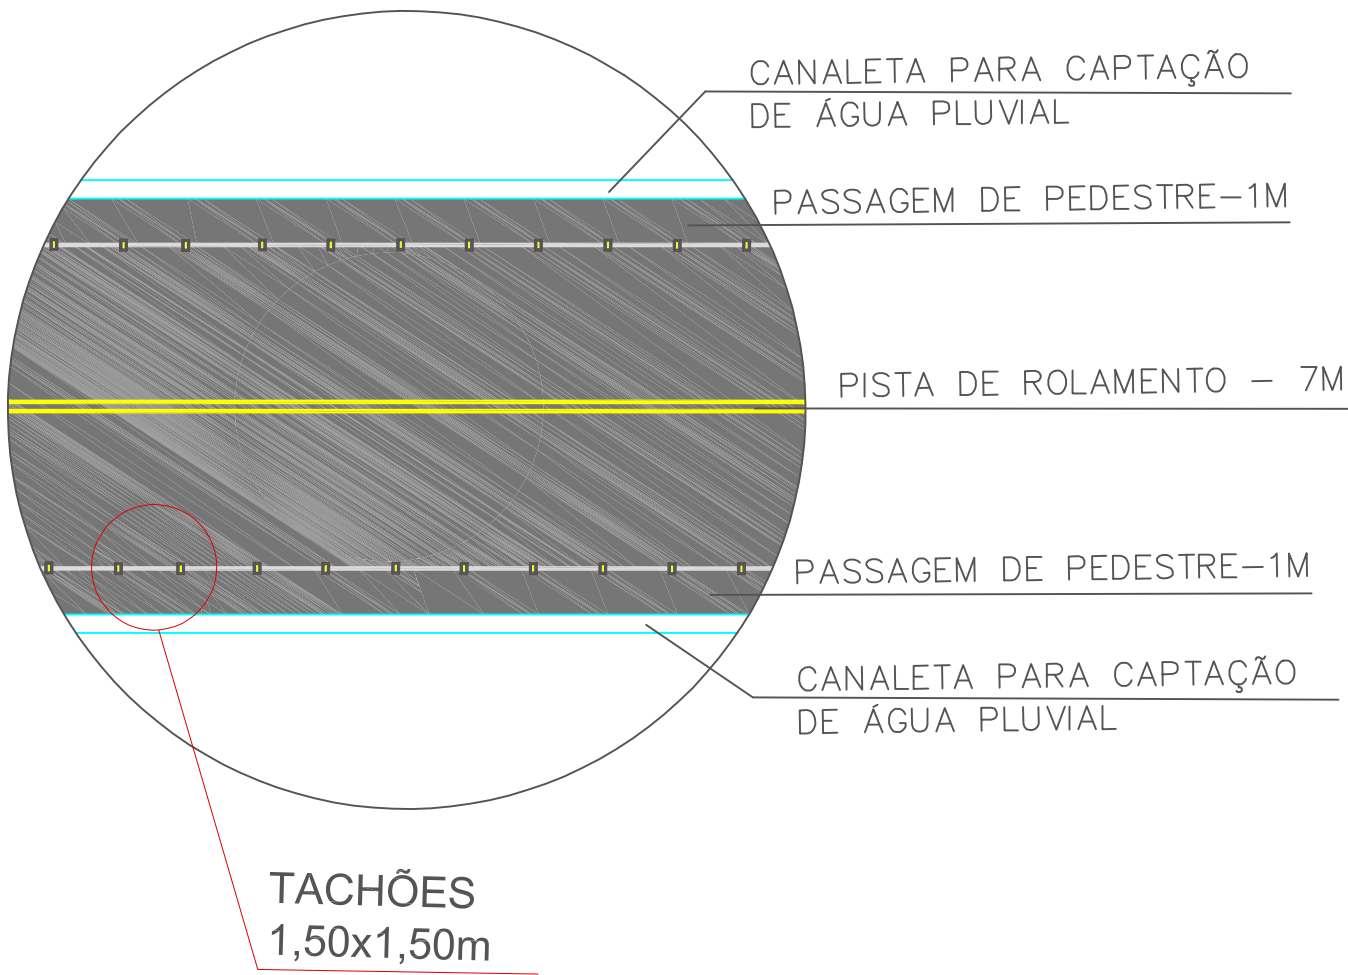
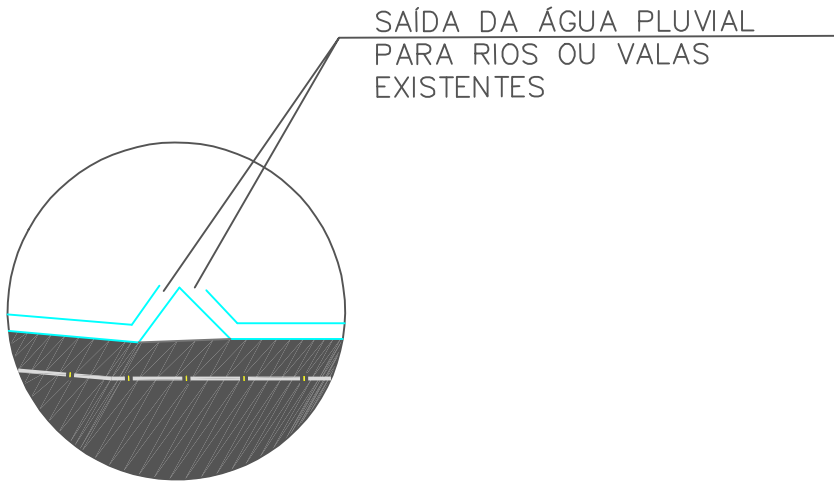


ESTRADA CAMPO REDONDO
ESCALA 1/500

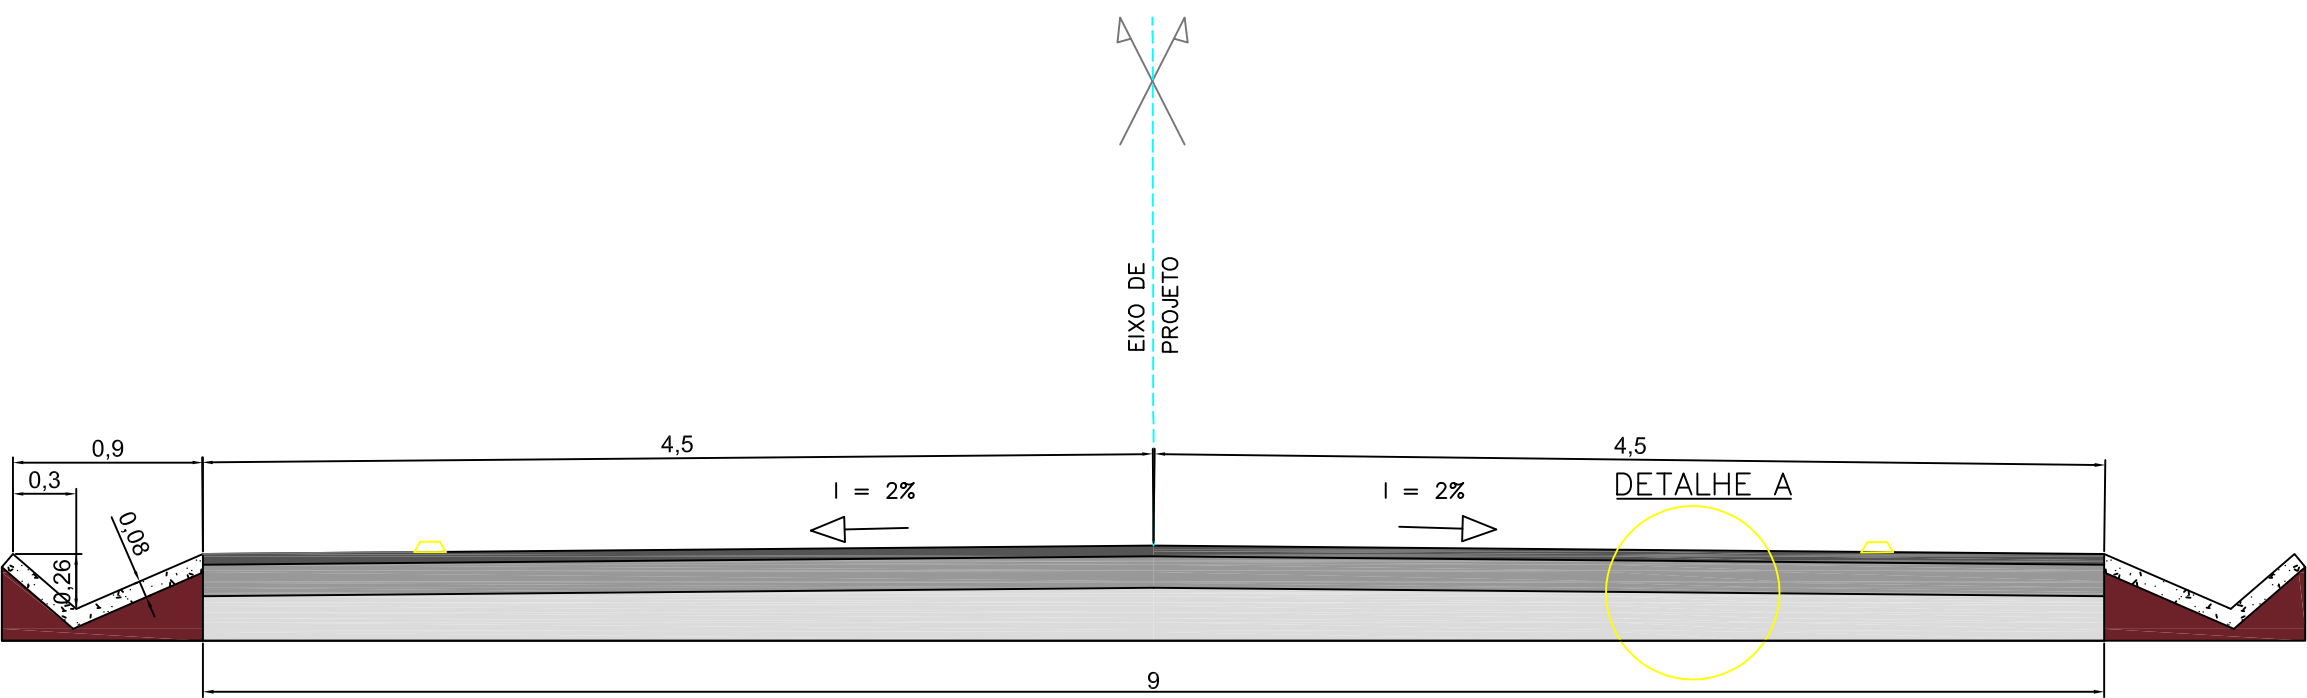

- PARADA OBRIGATORIA
- VELOCIDADE MÁXIMA PERMITIDA
- DÊ A PREFERÊNCIA
- INSERÇÃO EM CIRCULO
- SIGA EM FRENTE OU A DIREITA
- SIGA EM FRENTE OU A ESQUERDA
- PROIBIDO VIRAR A ESQUERDA
- PROIBIDO VIRAR A DIREITA
- PASSAGEM SINALIZADA DE PEDESTRE
- CRUZAMENTO DE VIAS
- RUA SEM SAIDA

- FAIXA DE TRAVESSIA DE PEDESTRE TIPO ZEBRADA
- PARA FAIXA SIMPLES SECCIONADA
- ULTRAPASSAGEM PERMITIDA P/ OS DOIS SENTIDOS
- FAIXA CONTINUA ULTRAPASSAGEM PROIBIDA P/ OS DOIS SENTIDOS
- RAMPA P.P.N.E.

- DIMENSÕES SINALIZAÇÃO VERTICAL
- DIAMETRO=50cm ORLA=5cm
 - LADOS=25cm ORLA INTERNA=2cm ORLA EXTERNA=1cm (BRANCA)
 - LADOS=75cm ORLA=10cm
 - LADOS=45cm ORLA INTERNA=2cm ORLA EXTERNA=1cm (BRANCA)

CONVENÇÕES

POSTE SEÇÃO CIRCULAR (MANTER)	CERCA / GRADE	— X —
POSTE SEÇÃO QUADRADA (MANTER)	MURO EM ALVENARIA	=====
POSTE NOVO	MEIO FIO A EXECUTAR	=====
ÁRVORE EXISTENTE A MANTER	EIXO / ESTACAS	-----
PALMEIRA EXISTENTE A MANTER	CURVAS DE NÍVEL	~~~~~
ARAUCÁRIA EXISTENTE A MANTER	GRAMA	=====
ÁRVORES REMOVIDAS	CALÇADA EM PAVER	=====
ÁRVORES NOVAS PEQUENO PORTE	ASFALTO PROPOSTO	=====
ÁRVORES NOVAS MEDIO PORTE	GUIA REBAIXADA A EXECUTAR	=====
BOCA DE LOBO		
TELEFONE PUBLICO		
SEMAFORO		
LIXEIRA		
ALINHAMENTO PREDIAL PROJ.		

COMPOSIÇÃO DO PAVIMENTO
SEM ESCALA

DETALHE ESCOAMENTO DE ÁGUA PLUVIAL
SEM ESCALA

CORTE ESQUEMÁTICO
SEM ESCALA

PREFEITURA DO MUNICÍPIO DE ARAUCÁRIA

CONTEÚDO: PAISAGISMO E SINALIZAÇÃO

TRECHO: ESTRADA CAMPO REDONDO – EST 0+1400 a 0+1700

ESPECIFICAÇÕES:
PAVIMENTAÇÃO ESTRADA CAMPO REDONDO

ENG. RESPONSÁVEL:

RESPONSÁVEL TÉCNICO:

DESENHISTA:
GUILHERME IANOSKI

ESCALAS:
INDICADA

DATA:
AGOSTO / 2015

PRANCHA
PROJETO N°

5/14