


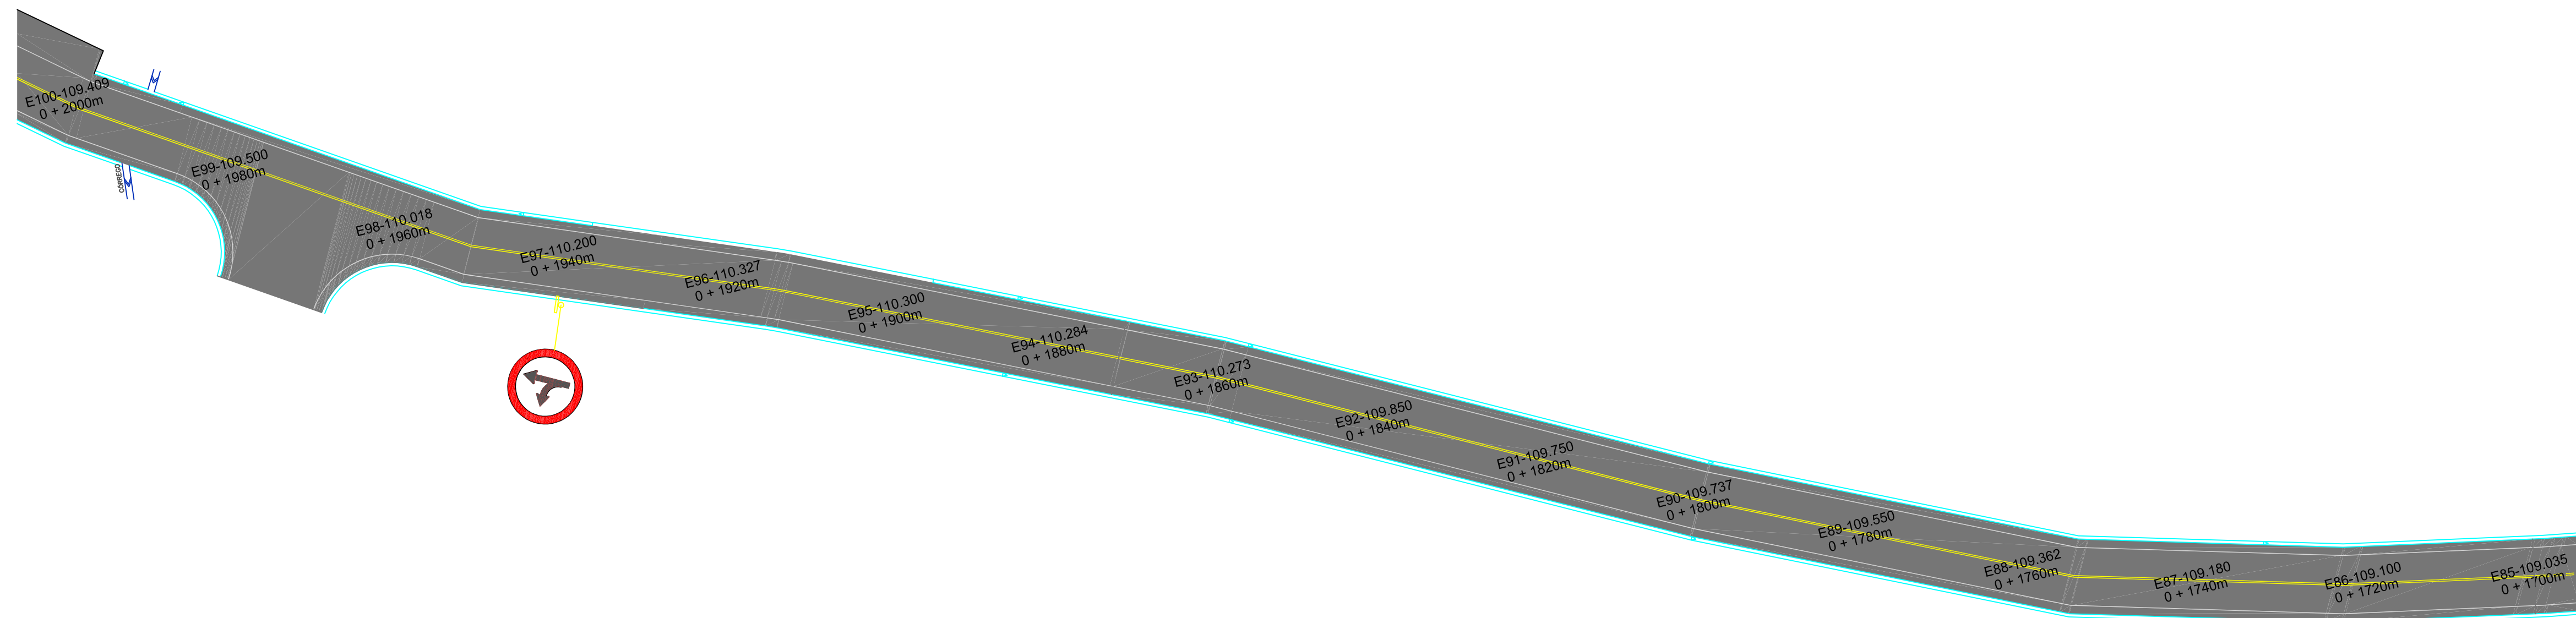


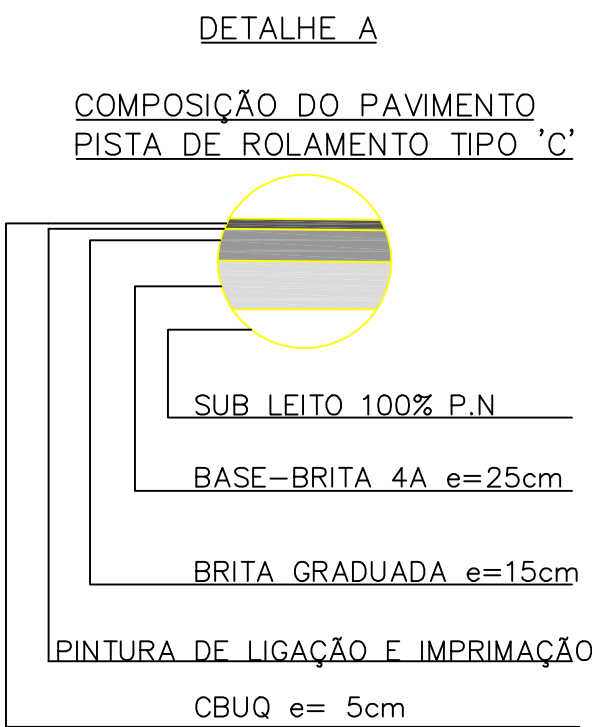


ESTRADA CAMPO REDONDO
ESCALA 1/500

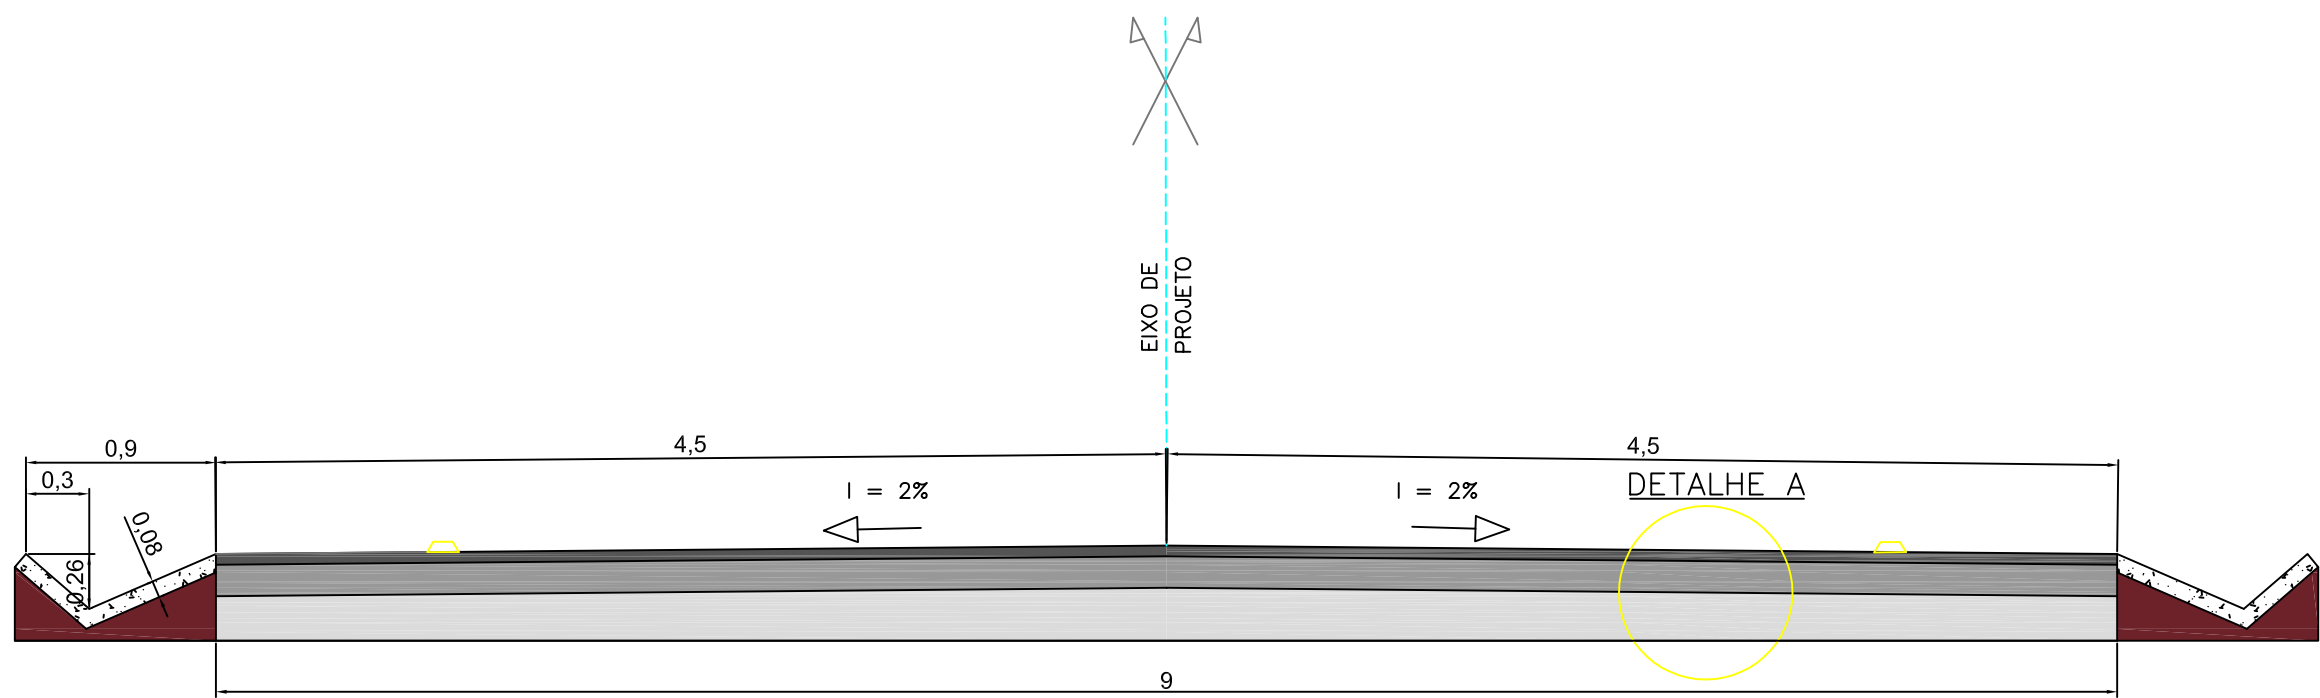

COMPOSIÇÃO DO PAVIMENTO
SEM ESCALA

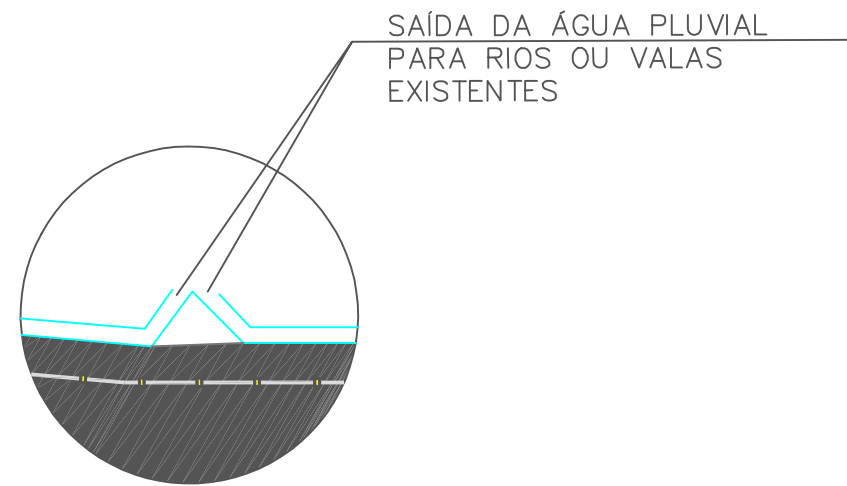

DETALHE ESCOAMENTO DE ÁGUA PLUVIAL
SEM ESCALA

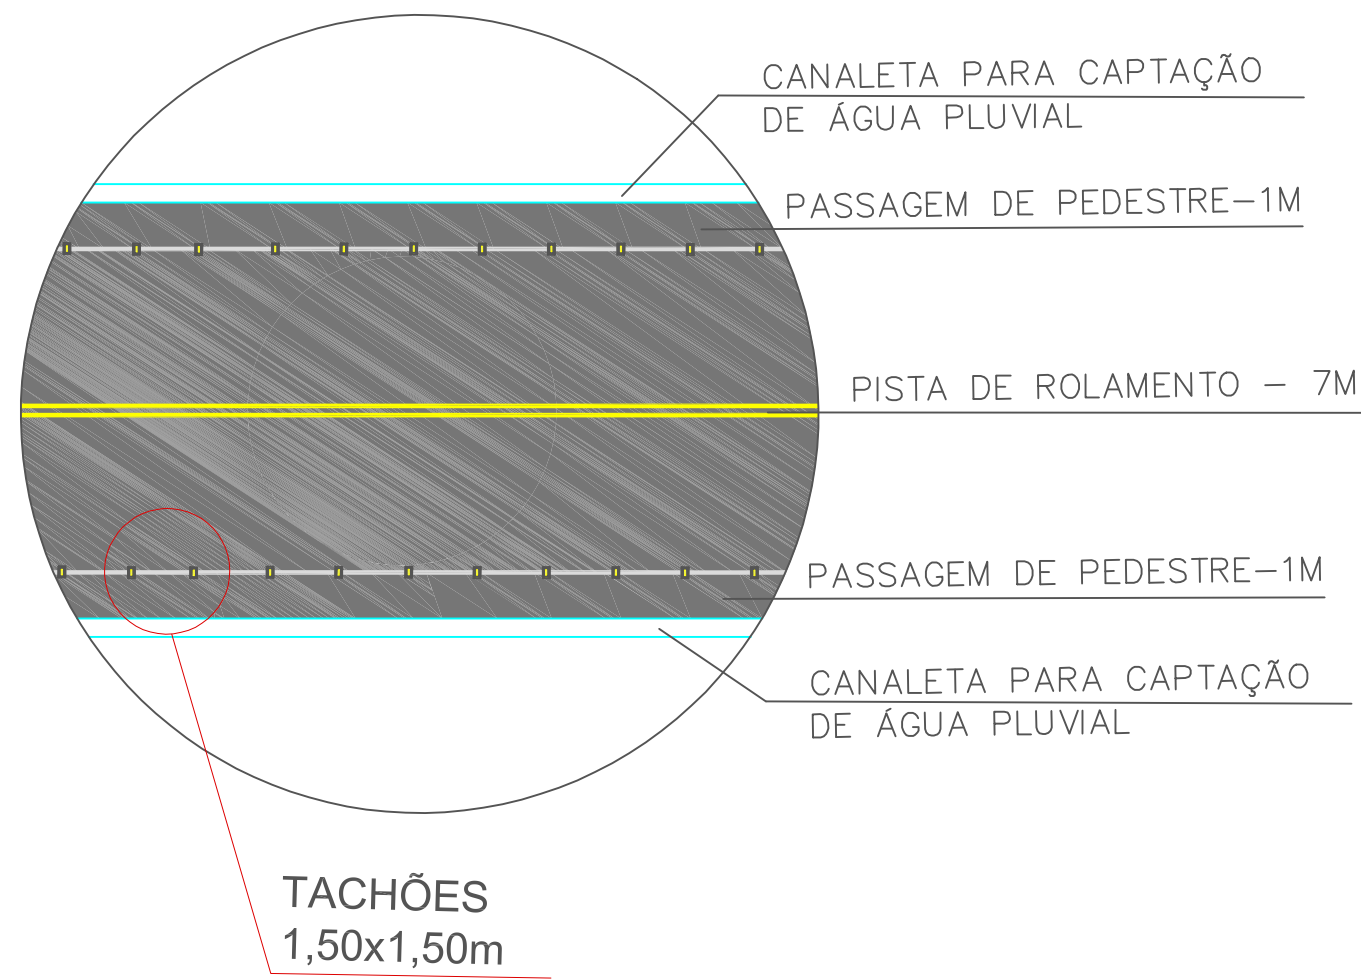

CORTE ESQUEMÁTICO
SEM ESCALA

- PARADA OBRIGATORIA
- VELOCIDADE MÁXIMA PERMITIDA
- DÊ A PREFERÊNCIA
- INSERÇÃO EM CIRCULO
- SIGA EM FRENTE OU A DIREITA
- SIGA EM FRENTE OU A ESQUERDA
- PROIBIDO VIRAR A ESQUERDA
- PROIBIDO VIRAR A DIREITA
- PASSAGEM SINLIZADA DE PEDESTRE
- CRUZAMENTO DE VIAS
- RUA SEM SAIDA
- FAIXA DE TRAVESSIA DE PEDESTRE TIPO ZEBRADA
- PARE FAIXA SIMPLES SECCIONADA
- ULTRAPASSAGEM PERMITIDA P/ OS DOIS SENTIDOS
- FAIXA CONTINUA ULTRAPASSAGEM PROIBIDA P/ OS DOIS SENTIDOS
- RAMPA P.P.N.E.

- DIMENSÕES SINLIZAÇÃO VERTICAL
- DIAMETRO=50cm ORLA=5cm
 - LADOS=25cm ORLA INTERNA=2cm ORLA EXTERNA=1cm (BRANCA)
 - LADOS=75cm ORLA=10cm
 - LADOS=45cm ORLA INTERNA=2cm ORLA EXTERNA=1cm (BRANCA)

CONVENÇÕES

POSTE SEÇÃO CIRCULAR (MANTER)	CERCA / GRADE	— X —
POSTE SEÇÃO QUADRADA (MANTER)	MURO EM ALVENARIA	=====
POSTE NOVO	MEIO FIO A EXECUTAR	=====
ÁRVORE EXISTENTE A MANTER	EIXO / ESTACAS	-----
PALMEIRA EXISTENTE A MANTER	CURVAS DE NÍVEL	~~~~~
ARAUCÁRIA EXISTENTE A MANTER	GRAMA	=====
ÁRVORES REMOVIDAS	CALÇADA EM PAVER	=====
ÁRVORES NOVAS PEQUENO PORTE	ASFALTO PROPOSTO	=====
ÁRVORES NOVAS MEDIO PORTE	GUIA REBAIXADA A EXECUTAR	=====
BOCA DE LOBO		
TELEFONE PUBLICO		
SEMAFORO		
LIXEIRA		
ALINHAMENTO PREDIAL PROJ.		

		PREFEITURA DO MUNICÍPIO DE ARAUCÁRIA	
CONTEÚDO: PAISAGISMO E SINLIZAÇÃO			
TRECHO: ESTRADA CAMPO REDONDO – EST 0+1700 à 0+2000			
ESPECIFICAÇÕES: PAVIMENTAÇÃO ESTRADA CAMPO REDONDO			
ENG. RESPONSÁVEL:		PRANCHA PROJETO N° 6/14	
RESPONSÁVEL TÉCNICO:			
DESENHISTA: GUILHERME IANOSKI			
ESCALAS:			
INDICADA			
DATA:		AGOSTO / 2015	