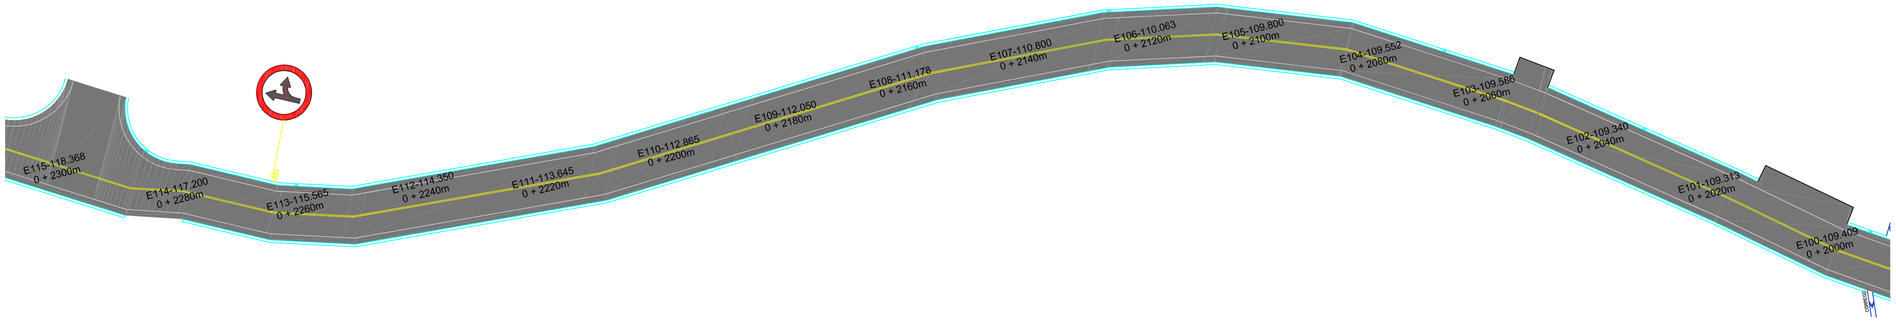

ESTRADA CAMPO REDONDO
ESCALA 1/500

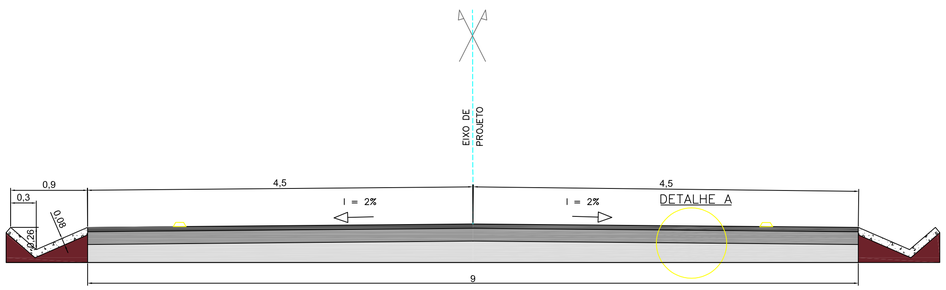

DETALHE A

COMPOSIÇÃO DO PAVIMENTO
PISTA DE ROLAMENTO TIPO 'C'

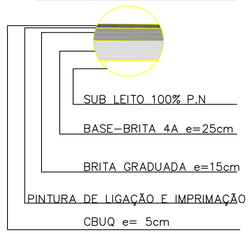

COMPOSIÇÃO DO PAVIMENTO
SEM ESCALA

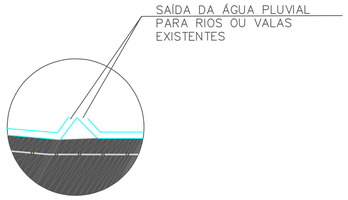

DETALHE ESCOAMENTO DE ÁGUA PLUVIAL
SEM ESCALA

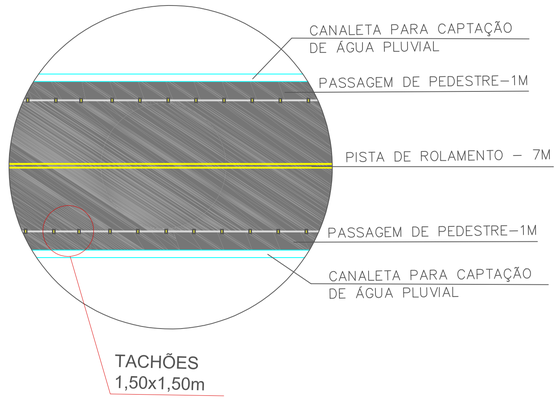

CORTE ESQUEMÁTICO
SEM ESCALA

- PARADA OBRIGATORIA
- VELOCIDADE MÁXIMA PERMITIDA
- DÊ A PREFERÊNCIA
- INSERÇÃO EM CIRCULO
- SIGA EM FRENTE OU A DIREITA
- SIGA EM FRENTE OU A ESQUERDA
- PROIBIDO VIRAR A ESQUERDA
- PROIBIDO VIRAR A DIREITA
- PASSAGEM SINALIZADA DE PEDESTRE
- CRUZAMENTO DE VIAS
- RUA SEM SAIDA
- FAIXA DE TRAVESSIA DE PEDESTRE TIPO ZEBRADA
- PARE FAIXA SIMPLES SECCIONADA
- ULTRAPASSAGEM PERMITIDA P/ OS DOIS SENTIDOS
- FAIXA CONTINUA ULTRAPASSAGEM PROIBIDA P/ OS DOIS SENTIDOS
- RAMPA P.P.N.E.

DIMENSÕES SINALIZAÇÃO VERTICAL

- DIAMETRO=50cm ORLA=5cm
- LADOS=25cm ORLA INTERNA=2cm ORLA EXTERNA=1cm (BRANCA)
- LADOS=75cm ORLA=10cm
- LADOS=45cm ORLA INTERNA=2cm ORLA EXTERNA=1cm (BRANCA)

CONVENÇÕES

POSTE SEÇÃO CIRCULAR (MANTER)	CERCA / GRADE
POSTE SEÇÃO QUADRADA (MANTER)	MURO EM ALVENARIA
POSTE NOVO	MEIO FIO A EXECUTAR
ÁRVORE EXISTENTE A MANTER	EIXO / ESTACAS
PALMEIRA EXISTENTE A MANTER	CURVAS DE NÍVEL
ARAUCÁRIA EXISTENTE A MANTER	GRAMA
ÁRVORES REMOVIDAS	CALÇADA EM PAVER
ÁRVORES NOVAS PEQUENO PORTE	ASFALTO PROPOSTO
ÁRVORES NOVAS MEDIO PORTE	GUIA REBAIXADA A EXECUTAR
BOCA DE LOBO	
TELEFONE PUBLICO	
SEMÁFORO	
LIXEIRA	
ALINHAMETO PREDIAL PROJ.	

PREFEITURA DO MUNICÍPIO DE ARAUCÁRIA

CONTEÚDO: PAISAGISMO E SINALIZAÇÃO

TRECHO: ESTRADA CAMPO REDONDO – EST 0+2000 à 0+2300

ESPECIFICAÇÕES: PAVIMENTAÇÃO ESTRADA CAMPO REDONDO

ENG. RESPONSAVEL:

RESPONSAVEL TECNICO:

DESENHISTA: GUILHERME IANOSKI

ESCALAS: INDICADA

DATA: AGOSTO / 2015

PRANCHA PROJETO Nº 7/14