


ESTRADA CAMPO REDONDO
ESCALA 1/500

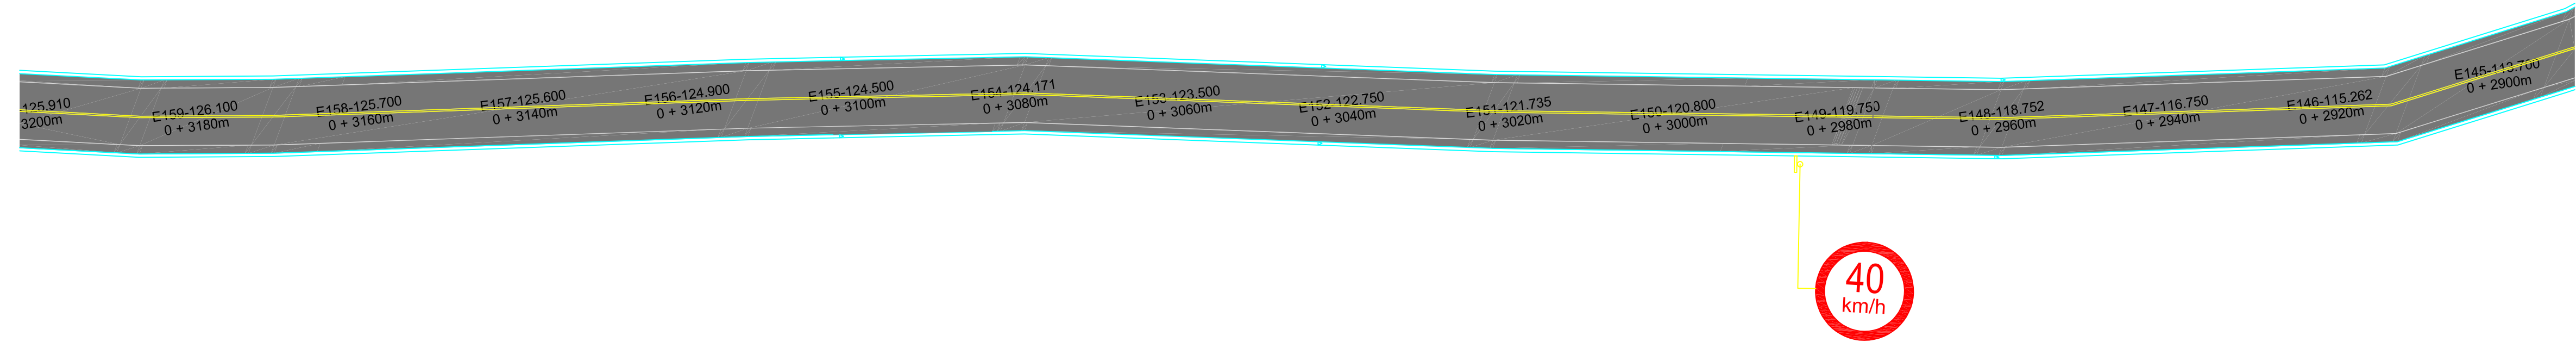

PARE OBRIGATORIA

VELOCIDADE MÁXIMA PERMITIDA

DÊ A PREFERÊNCIA

INSERÇÃO EM CIRCULO

SIGA EM FRENTE OU A DIREITA

SIGA EM FRENTE OU A ESQUERDA

PROIBIDO VIRAR A ESQUERDA

PROIBIDO VIRAR A DIREITA

PASSAGEM SINLIZADA DE PEDESTRE

CRUZAMENTO DE VIAS

RUA SEM SAIDA

FAIXA DE TRAVESSIA DE PEDESTRE
TIPO ZEBRADA

FAIXA SIMPLES SECCIONADA

ULTRAPASSAGEM PERMITIDA P/
OS DOIS SENTIDOS

FAIXA CONTINUA
ULTRAPASSAGEM PROIBIDA P/
OS DOIS SENTIDOS

RAMP A P.P.N.E.

DIMENSÕES SINLIZAÇÃO VERTICAL

DIAMETRO=50cm
ORLA=5cm

LADOS=25cm
ORLA INTERNA=2cm
ORLA EXTERNA=1cm (BRANCA)

LADOS=75cm
ORLA=10cm

LADOS=45cm
ORLA INTERNA=2cm
ORLA EXTERNA=1cm (BRANCA)


CONVENÇÕES

POSTE SEÇÃO CIRCULAR (MANTER)		CERCA / GRADE	
POSTE SEÇÃO QUADRADA (MANTER)		MURO EM ALVENARIA	
POSTE NOVO		MEIO FIO A EXECUTAR	
ÁRVORE EXISTENTE A MANTER		EIXO / ESTACAS	
PALMEIRA EXISTENTE A MANTER		CURVAS DE NÍVEL	
ARAUCÁRIA EXISTENTE A MANTER		GRAMA	
ÁRVORES REMOVIDAS		CALÇADA EM PAVER	
ÁRVORES NOVAS PEQUENO PORTE		ASFALTO PROPOSTO	
ÁRVORES NOVAS MEDIO PORTE		GUIA REBAIXADA A EXECUTAR	
BOCA DE LOBO			
TELEFONE PUBLICO			
SEMAFORO			
LIXEIRA			
ALINHAMETO PREDIAL PROJ.			

COMPOSIÇÃO DO PAVIMENTO
SEM ESCALA



DETALHE ESCOAMENTO DE ÁGUA PLUVIAL
SEM ESCALA

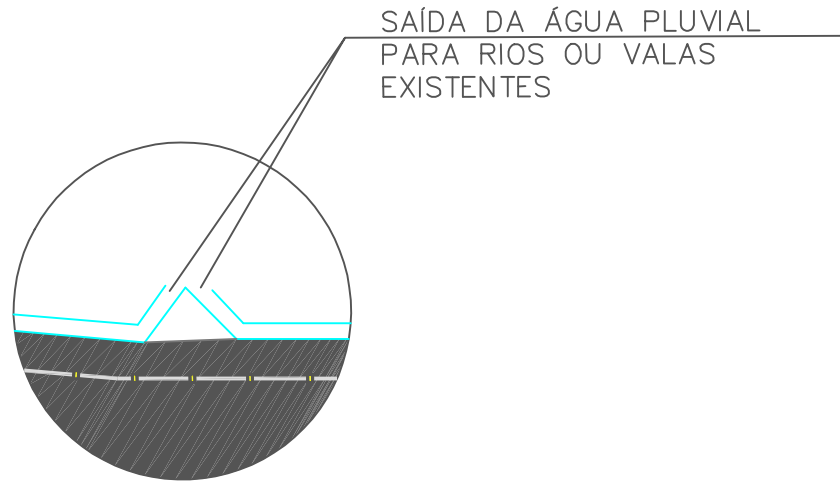

CORTE ESQUEMÁTICO
SEM ESCALA

