


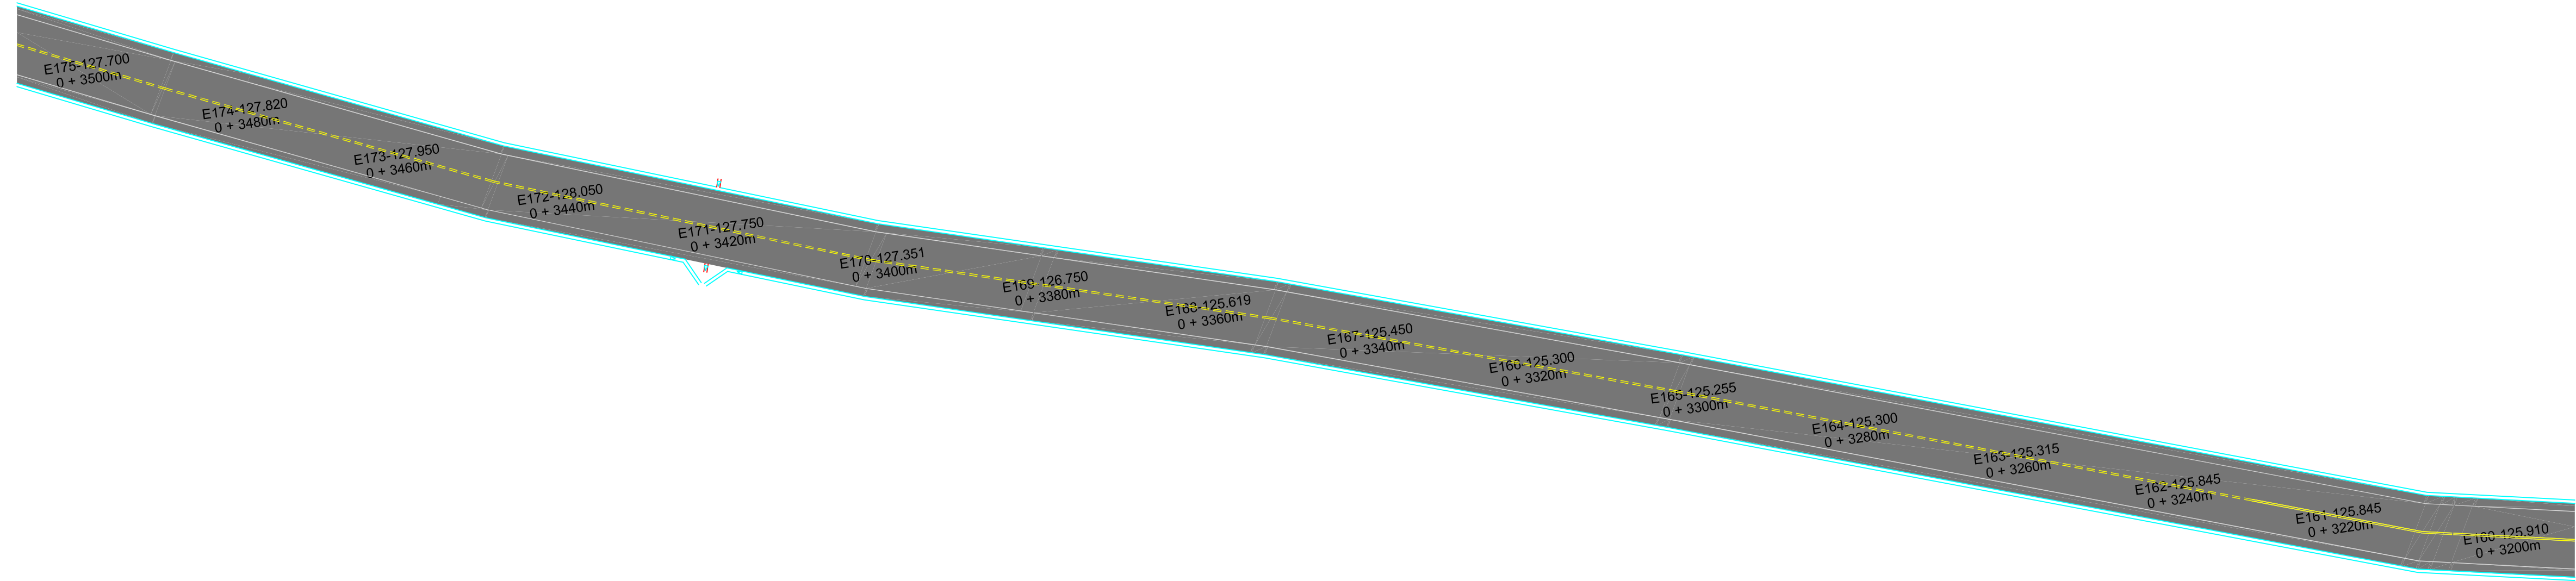


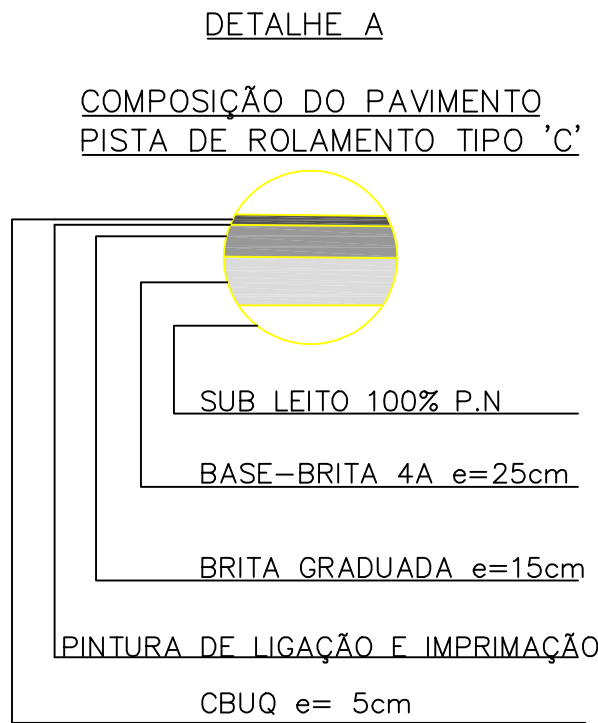


ESTRADA CAMPO REDONDO
ESCALA 1/500

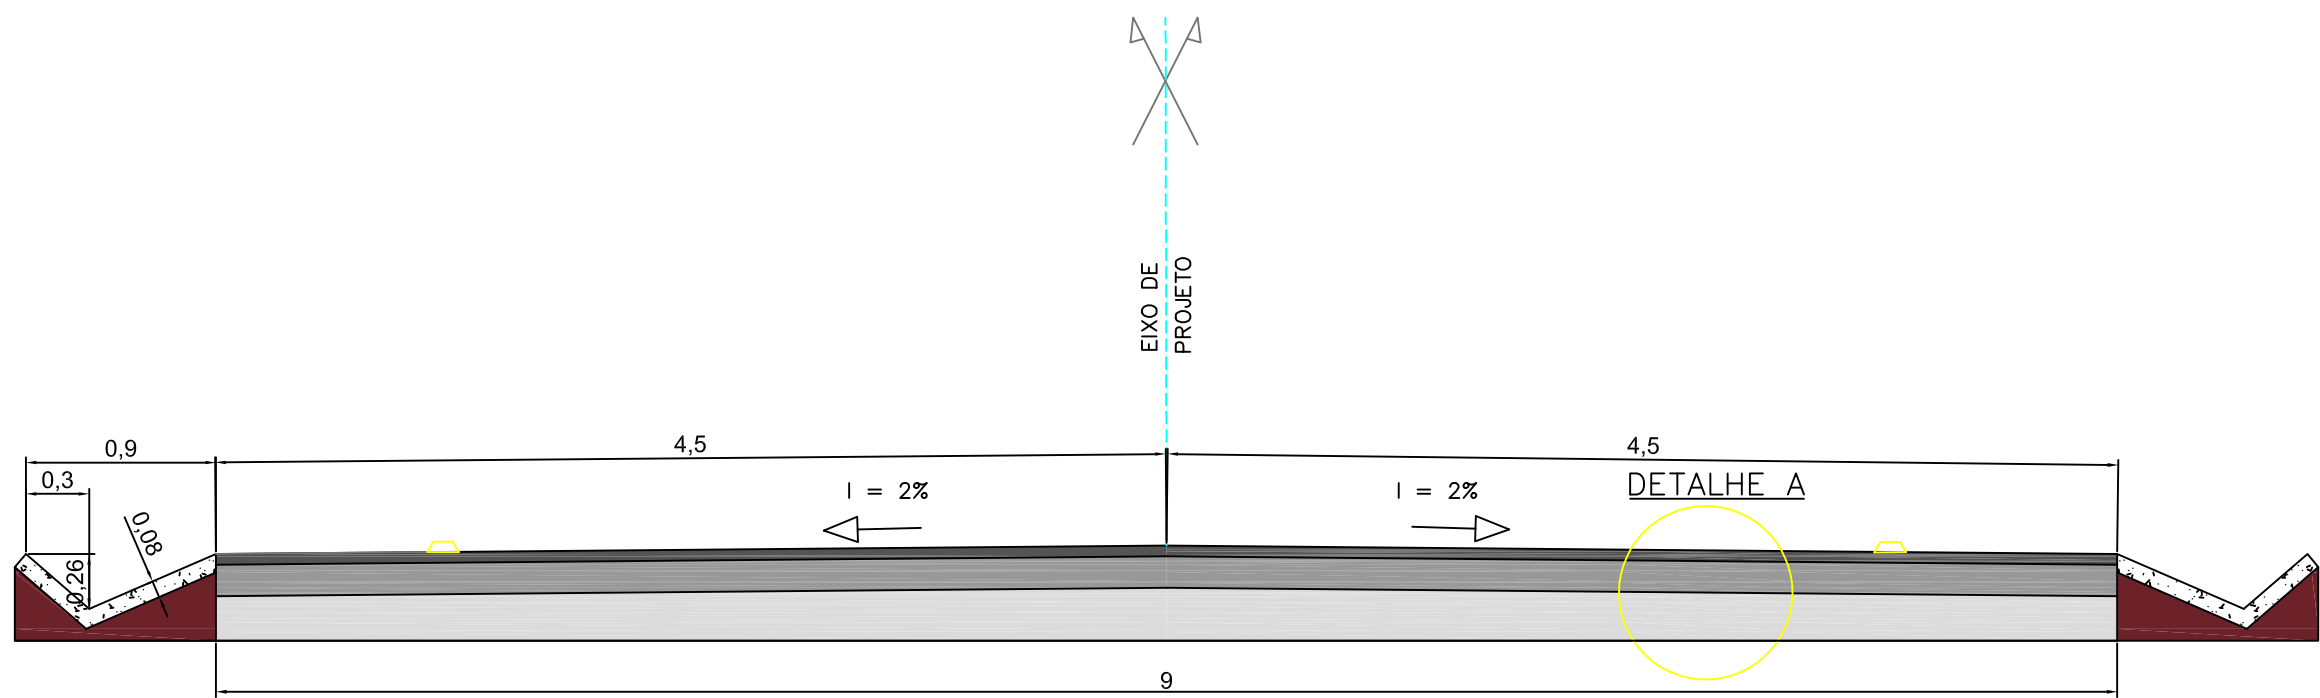

COMPOSIÇÃO DO PAVIMENTO
SEM ESCALA

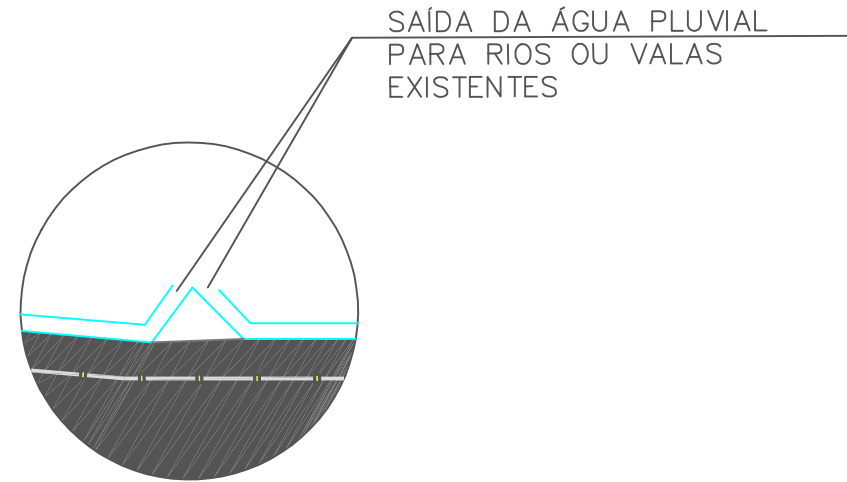

DETALHE ESCOAMENTO DE ÁGUA PLUVIAL
SEM ESCALA

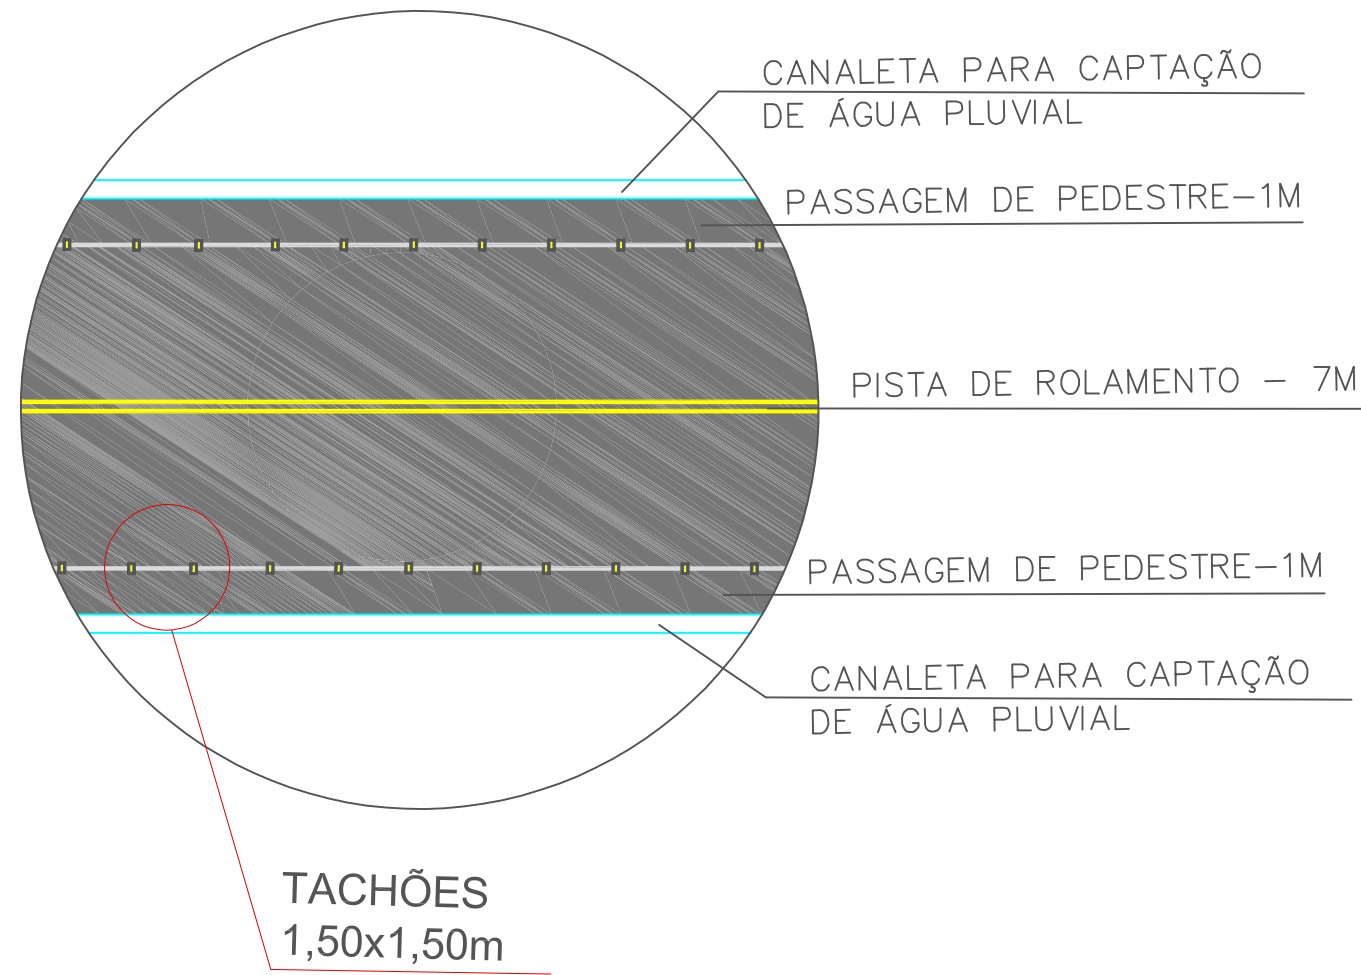

CORTE ESQUEMÁTICO
SEM ESCALA

- PARA OBRIGATORIA
- VELOCIDADE MÁXIMA PERMITIDA
- DÊ A PREFERÊNCIA
- INSERÇÃO EM CIRCULO
- SIGA EM FRENTE OU A DIREITA
- SIGA EM FRENTE OU A ESQUERDA
- PROIBIDO VIRAR A ESQUERDA
- PROIBIDO VIRAR A DIREITA
- PASSAGEM SINALLZADA DE PEDESTRE
- CRUZAMENTO DE VIAS
- RUA SEM SAIDA
- FAIXA DE TRAVESSIA DE PEDESTRE TIPO ZEBRADA
- PARA FAIXA SIMPLES SECCIONADA
- ULTRAPASSAGEM PERMITIDA P/ OS DOIS SENTIDOS
- FAIXA CONTINUA
- ULTRAPASSAGEM PROIBIDA P/ OS DOIS SENTIDOS
- RAMPA P.P.N.E.

DIMENSÕES SINALLZAÇÃO VERTICAL

- DIAMETRO=50cm
- ORLA=5cm
- LADOS=25cm
- ORLA INTERNA=2cm
- ORLA EXTERNA=1cm (BRANCA)
- LADOS=75cm
- ORLA=10cm
- LADOS=45cm
- ORLA INTERNA=2cm
- ORLA EXTERNA=1cm (BRANCA)

CONVENÇÕES

POSTE SEÇÃO CIRCULAR (MANTER)	CERCA / GRADE	X
POSTE SEÇÃO QUADRADA (MANTER)	MURO EM ALVENARIA	
POSTE NOVO	MEIO FIO A EXECUTAR	
ÁRVORE EXISTENTE A MANTER	EIXO / ESTACAS	
PALMEIRA EXISTENTE A MANTER	CURVAS DE NÍVEL	
ARAUCÁRIA EXISTENTE A MANTER	GRAMA	
ÁRVORES REMOVIDAS	CALÇADA EM PAVER	
ÁRVORES NOVAS PEQUENO PORTE	ASFALTO PROPOSTO	
ÁRVORES NOVAS MEDIO PORTE	GUIA REBAIXADA A EXECUTAR	
BOCA DE LOBO		
TELEFONE PUBLICO		
SEMAFORO		
LIXEIRA		
ALINHAMENTO PREDIAL PROJ.		

			PREFEITURA DO MUNICÍPIO DE ARAUCÁRIA		
CONTEÚDO: PAISAGISMO E SINALIZAÇÃO					
TRECHO: ESTRADA CAMPO REDONDO – EST 0+3200 à 0+3500					
ESPECIFICAÇÕES: PAVIMENTAÇÃO ESTRADA CAMPO REDONDO					
ENG. RESPONSÁVEL:				PRANCHA PROJETO Nº 11/14	
RESPONSÁVEL TÉCNICO:					
DESENHISTA: GUILHERME IANOSKI					
ESCALAS: INDICADA		DATA: AGOSTO / 2015			