

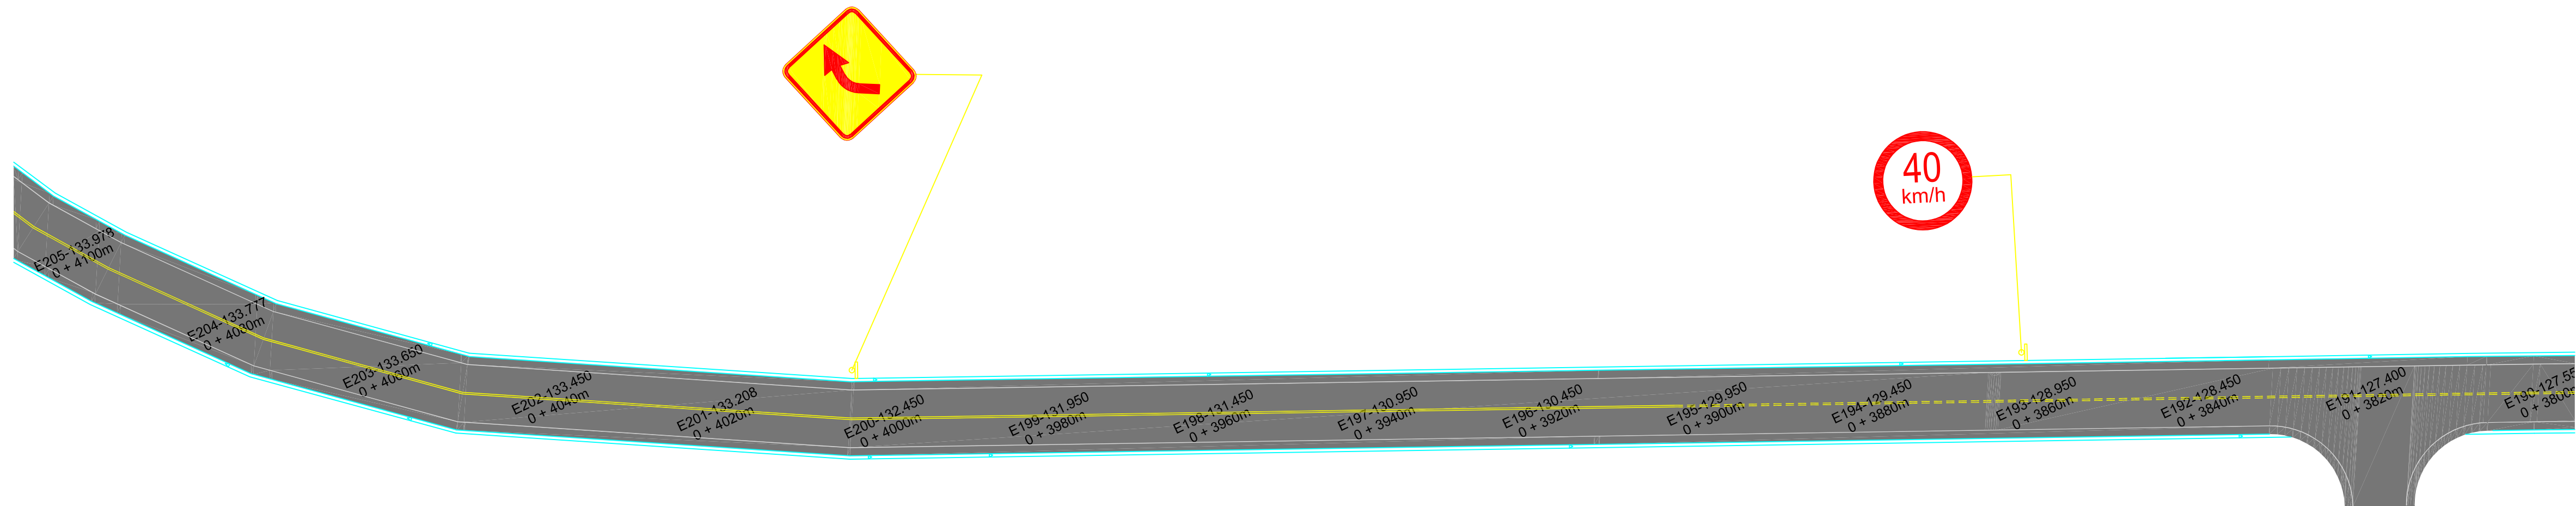


ESTRADA CAMPO REDONDO
ESCALA 1/500

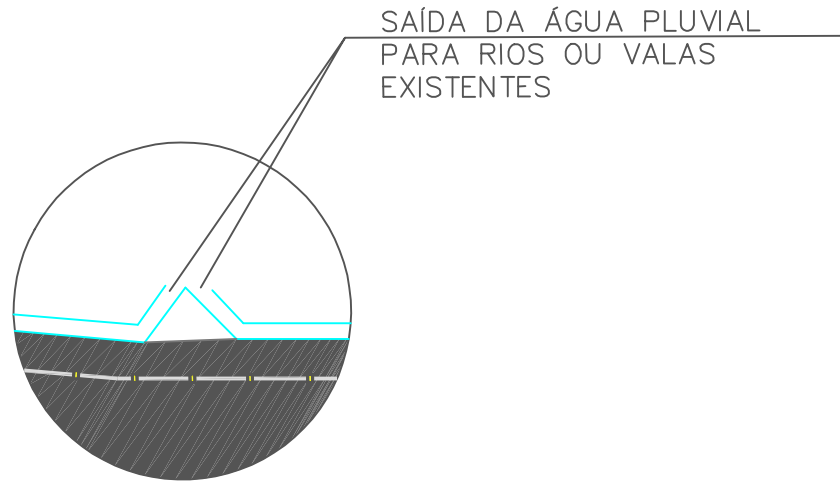


	PARADA OBRIGATORIA
	VELOCIDADE MÁXIMA PERMITIDA
	DÊ A PREFERÊNCIA
	INSERÇÃO EM CIRCULO
	SIGA EM FRENTE OU A DIREITA
	SIGA EM FRENTE OU A ESQUERDA
	PROIBIDO VIRAR A ESQUERDA
	PROIBIDO VIRAR A DIREITA
	PASSAGEM SINALIZADA DE PEDESTRE
	CRUZAMENTO DE VIAS
	RUA SEM SAIDA
	FAIXA DE TRAVESSIA DE PEDESTRE TIPO ZEBRADA
	FAIXA SIMPLES SECCIONADA
	ULTRAPASSAGEM PERMITIDA P/ OS DOIS SENTIDOS
	FAIXA CONTINUA
	ULTRAPASSAGEM PROIBIDA P/ OS DOIS SENTIDOS
	RAMPA P.P.N.E.

DIMENSÕES SINALIZAÇÃO VERTICAL	
	DIAMETRO=50cm ORLA=5cm
	LADOS=25cm ORLA INTERNA=2cm ORLA EXTERNA=1cm (BRANCA)
	LADOS=75cm ORLA=10cm
	LADOS=45cm ORLA INTERNA=2cm ORLA EXTERNA=1cm (BRANCA)

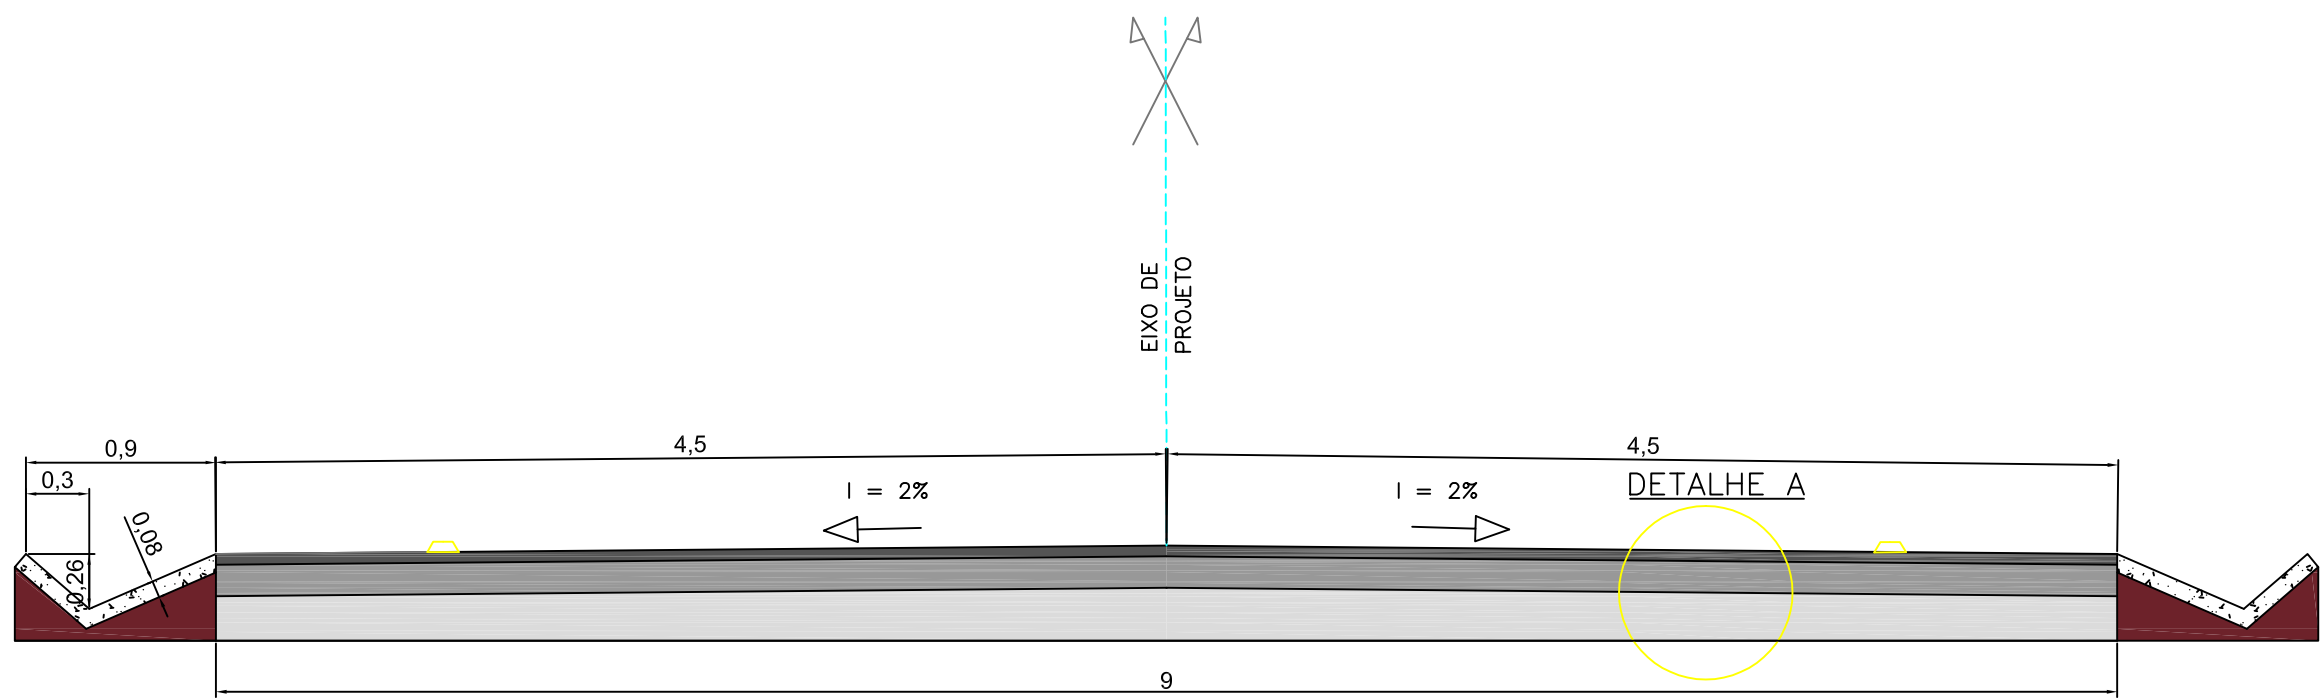

SAÍDA DA ÁGUA PLUVIAL
PARA RIOS OU VALAS
EXISTENTES

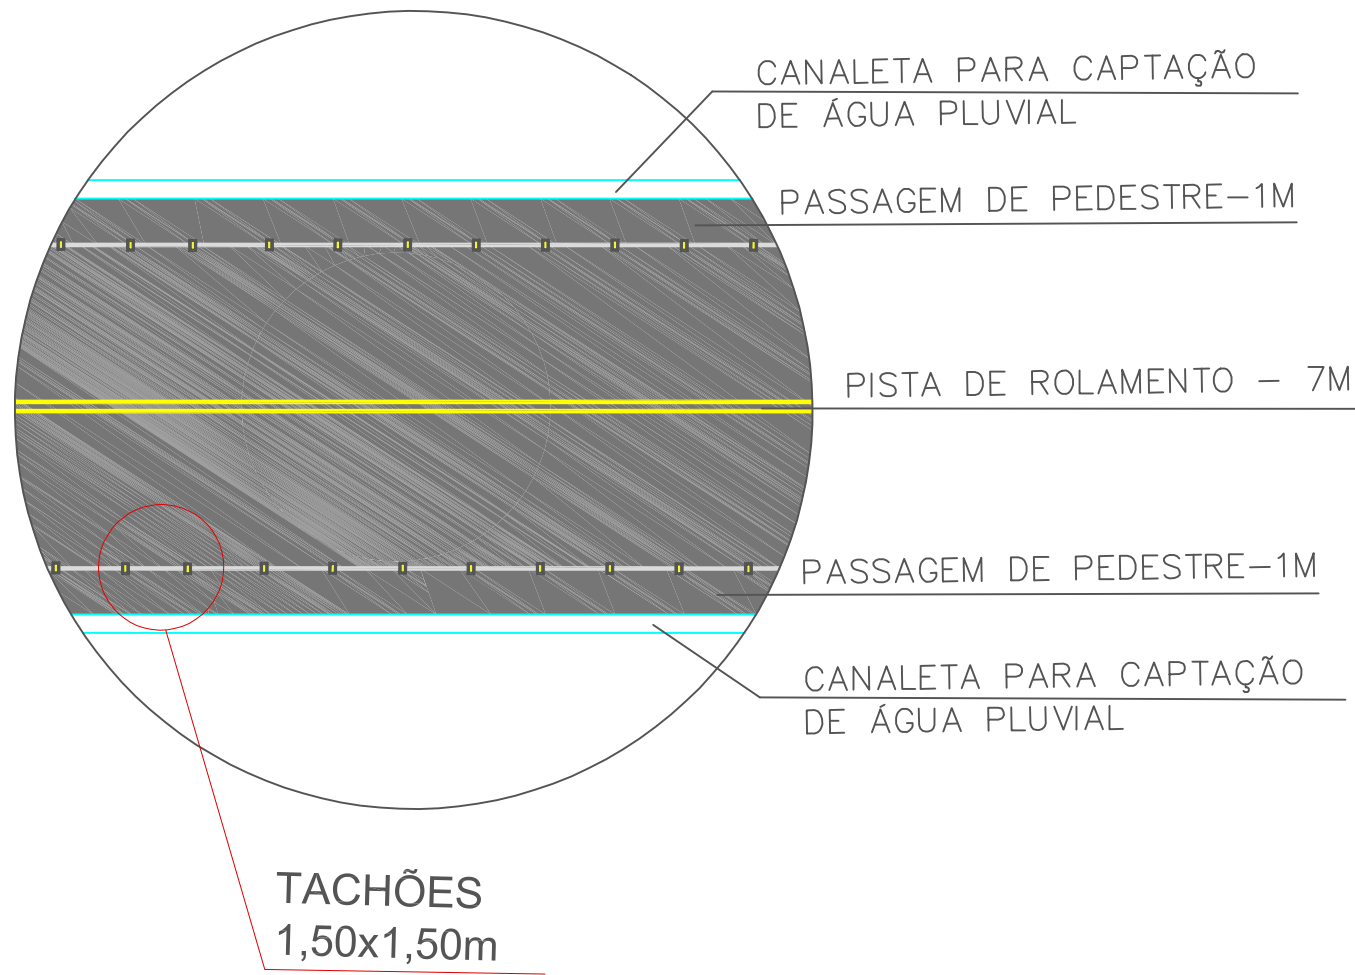

COMPOSIÇÃO DO PAVIMENTO
SEM ESCALA

DETALHE ESCOAMENTO DE ÁGUA PLUVIAL
SEM ESCALA

CORTE ESQUEMÁTICO
SEM ESCALA

CONVENÇÕES

POSTE SEÇÃO CIRCULAR (MANTER)		CERCA / GRADE	
POSTE SEÇÃO QUADRADA (MANTER)		MURO EM ALVENARIA	
POSTE NOVO		MEIO FIO A EXECUTAR	
ÁRVORE EXISTENTE A MANTER		EIXO / ESTACAS	
PALMEIRA EXISTENTE A MANTER		CURVAS DE NÍVEL	
ARAUCÁRIA EXISTENTE A MANTER		GRAMA	
ÁRVORES REMOVIDAS		CALÇADA EM PAVER	
ÁRVORES NOVAS PEQUENO PORTE		ASFALTO PROPOSTO	
ÁRVORES NOVAS MEDIO PORTE		GUIA REBAIXADA A EXECUTAR	
BOCA DE LOBO			
TELEFONE PUBLICO			
SEMAFORO			
LIXEIRA			
ALINHAMENTO PREDIAL PROJ.			



PREFEITURA DO MUNICÍPIO DE ARAUCÁRIA

CONTEÚDO: PAISAGISMO E SINALIZAÇÃO

TRECHO: ESTRADA CAMPO REDONDO – EST 0+3800 à 0+4100

ESPECIFICAÇÕES:
PAVIMENTAÇÃO ESTRADA CAMPO REDONDO

ENG. RESPONSÁVEL:

RESPONSÁVEL TÉCNICO:

DESENHISTA:
GUILHERME IANOSKI

ESCALAS:
INDICADA

DATA:
AGOSTO / 2015

PRANCHA
PROJETO Nº

13/14