

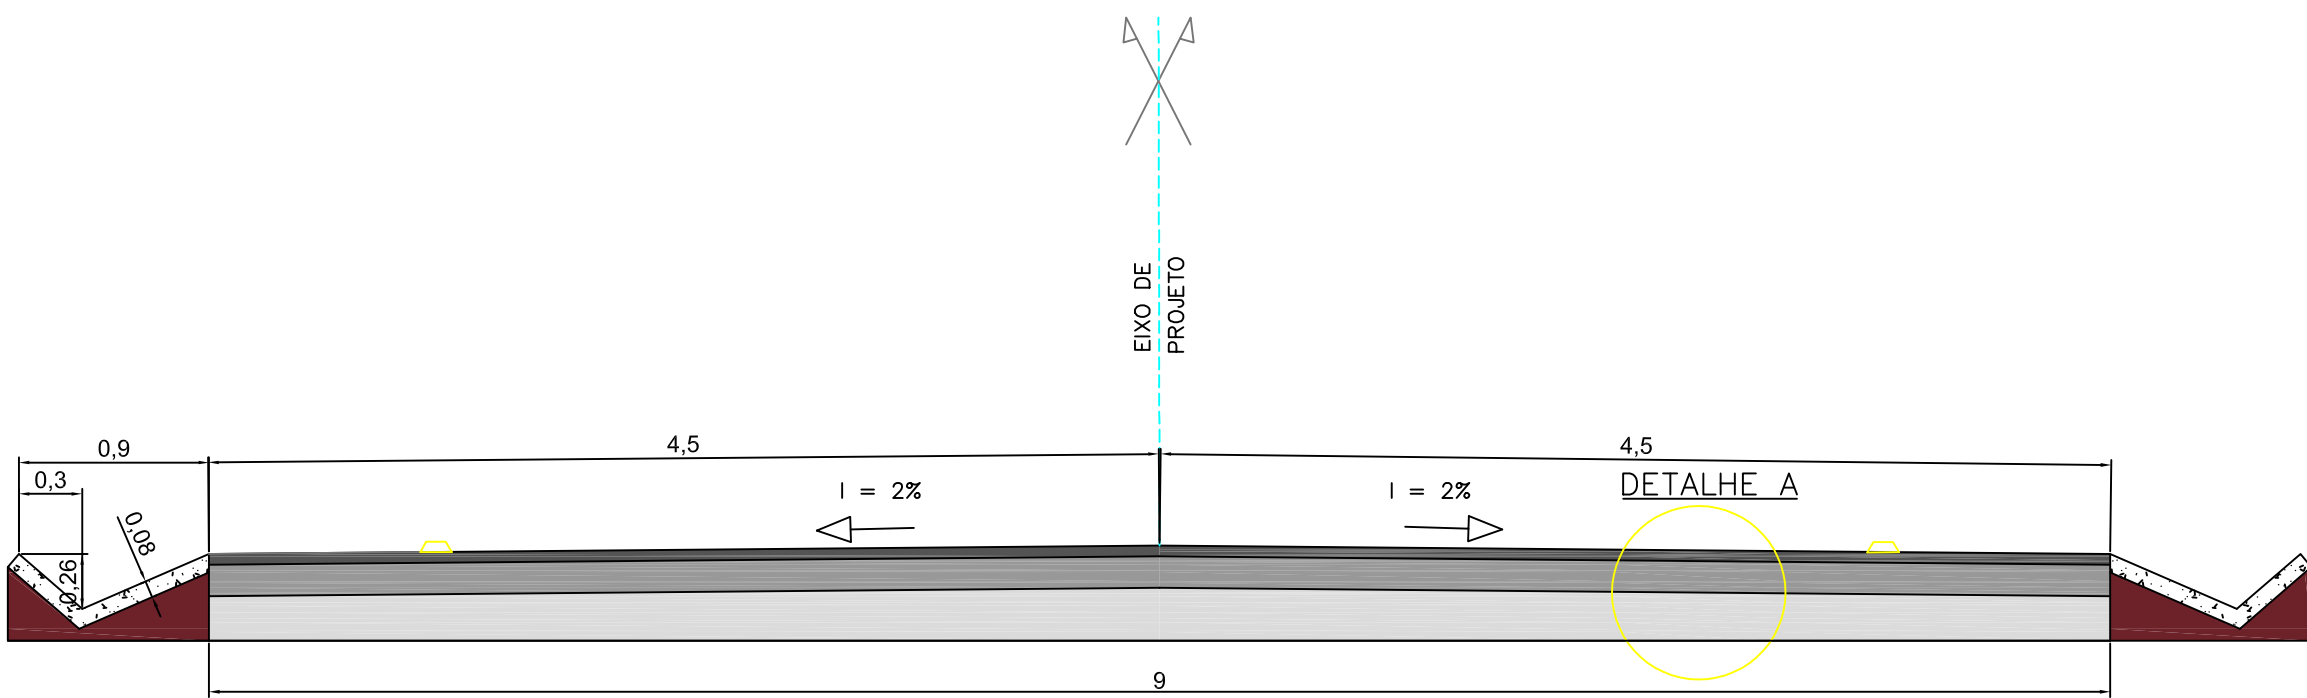



ESTRADA CAMPO REDONDO
ESCALA 1/750

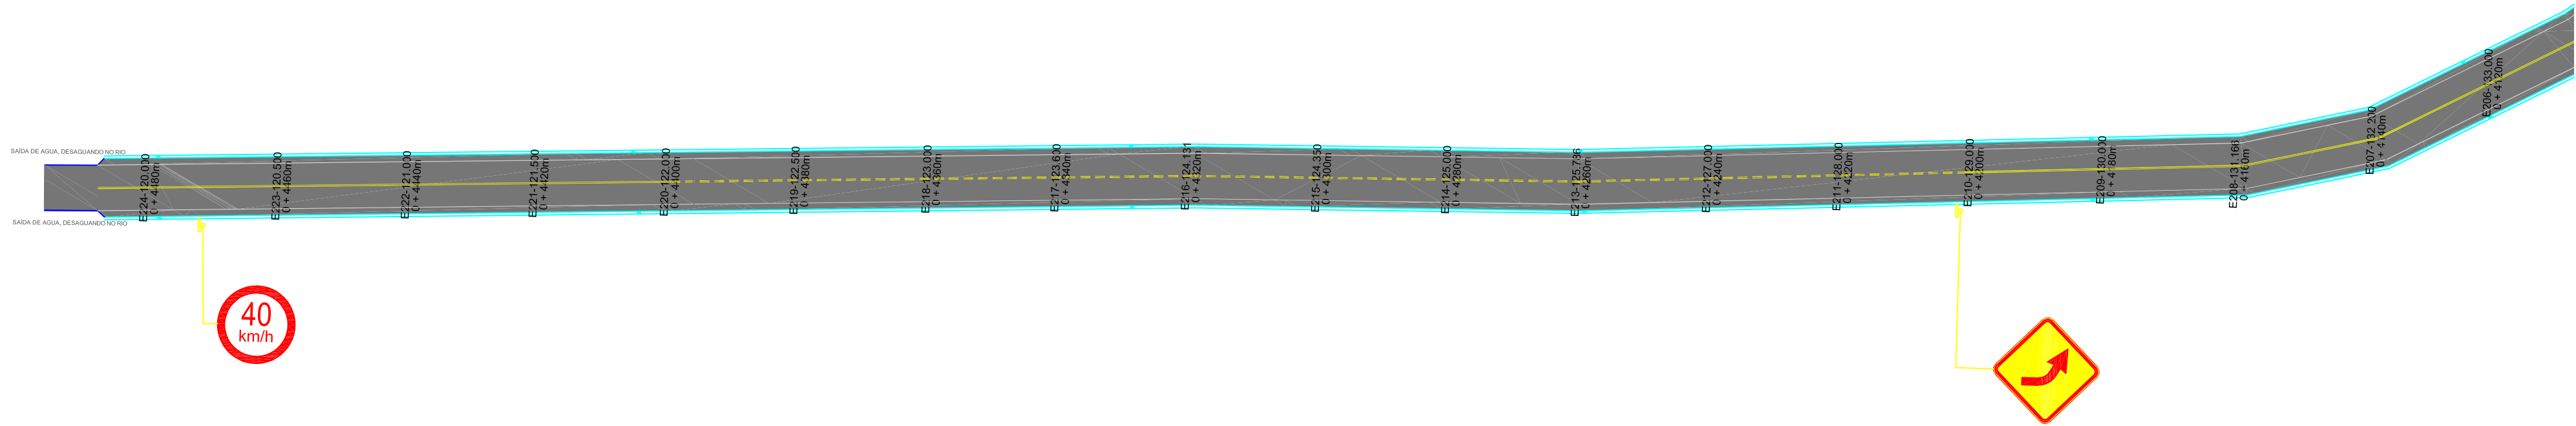

COMPOSIÇÃO DO PAVIMENTO
SEM ESCALA

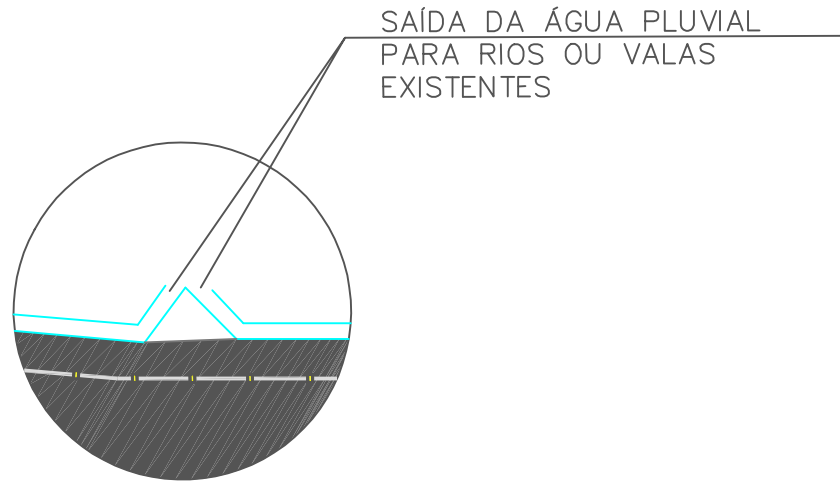

DETALHE ESCOAMENTO DE ÁGUA PLUVIAL
SEM ESCALA

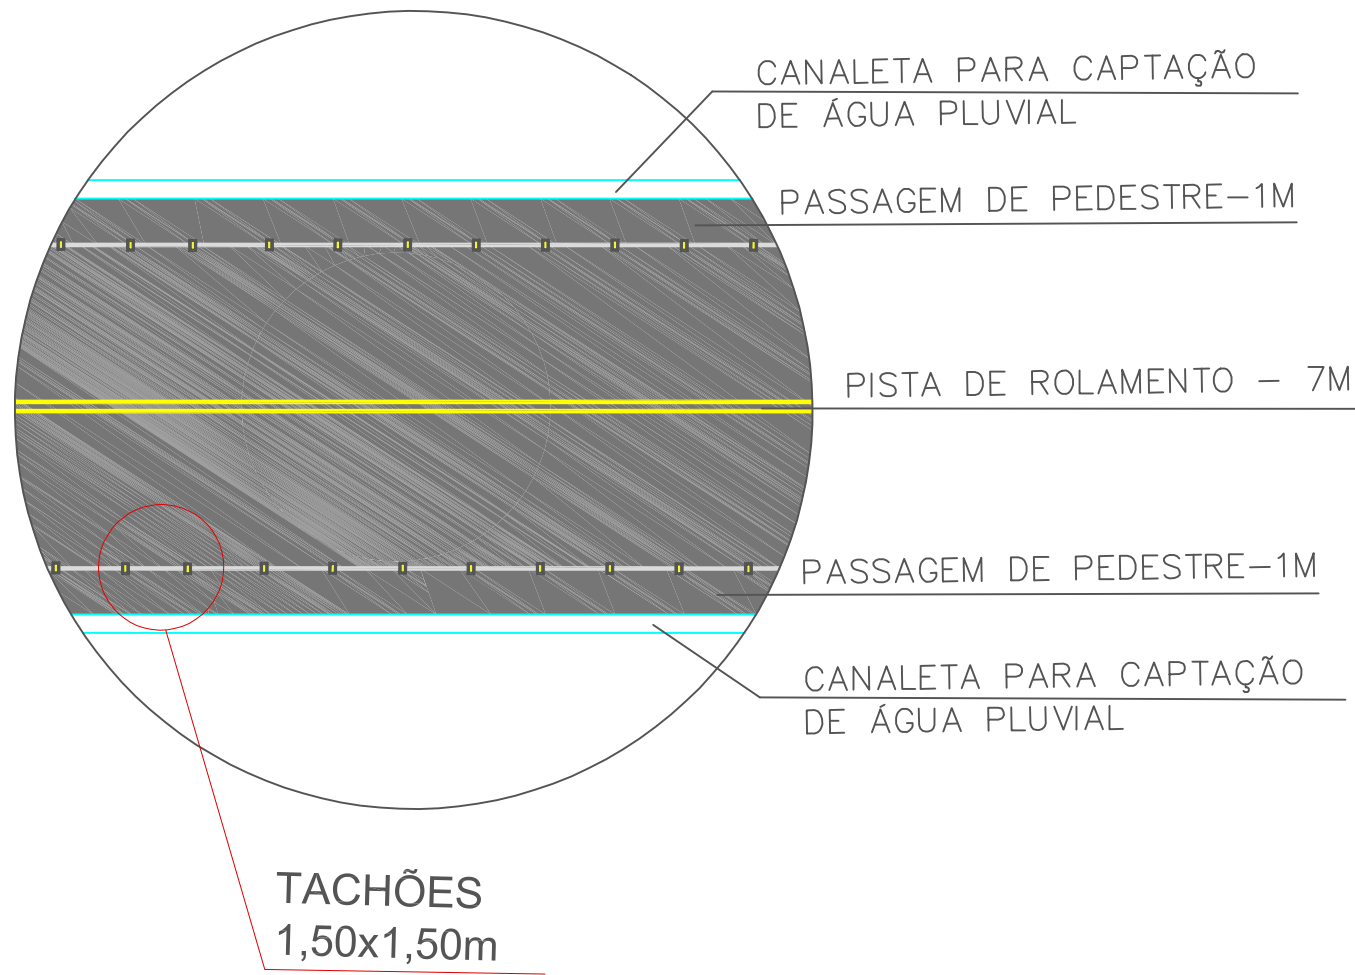

CORTE ESQUEMÁTICO
SEM ESCALA

- PARADA OBRIGATORIA
- VELOCIDADE MÁXIMA PERMITIDA
- DÊ A PREFERÊNCIA
- INSERÇÃO EM CIRCULO
- SIGA EM FRENTE OU A DIREITA
- SIGA EM FRENTE OU A ESQUERDA
- PROIBIDO VIRAR A ESQUERDA
- PROIBIDO VIRAR A DIREITA
- PASSAGEM SINALIZADA DE PEDESTRE
- CRUZAMENTO DE VIAS
- RUA SEM SAIDA
- FAIXA DE TRAVESSIA DE PEDESTRE TIPO ZEBRADA
- FAIXA SIMPLES SECCIONADA
- ULTRAPASSAGEM PERMITIDA P/ OS DOIS SENTIDOS
- FAIXA CONTINUA ULTRAPASSAGEM PROIBIDA P/ OS DOIS SENTIDOS
- RAMPA P.P.N.E.

- DIMENSÕES SINALIZAÇÃO VERTICAL
- DIAMETRO=50cm
ORLA=5cm
 - LADOS=25cm
ORLA INTERNA=2cm
ORLA EXTERNA=1cm (BRANCA)
 - LADOS=75cm
ORLA=10cm
 - LADOS=45cm
ORLA INTERNA=2cm
ORLA EXTERNA=1cm (BRANCA)

CONVENÇÕES

POSTE SEÇÃO CIRCULAR (MANTER)		CERCA / GRADE	
POSTE SEÇÃO QUADRADA (MANTER)		MURO EM ALVENARIA	
POSTE NOVO		MEIO FIO A EXECUTAR	
ÁRVORE EXISTENTE A MANTER		EIXO / ESTACAS	
PALMEIRA EXISTENTE A MANTER		CURVAS DE NÍVEL	
ARAUCÁRIA EXISTENTE A MANTER		GRAMA	
ÁRVORES REMOVIDAS		CALÇADA EM PAVER	
ÁRVORES NOVAS PEQUENO PORTE		ASFALTO PROPOSTO	
ÁRVORES NOVAS MEDIO PORTE		GUIA REBAIXADA A EXECUTAR	
BOCA DE LOBO			
TELEFONE PUBLICO			
SEMAFORO			
LIXEIRA			
ALINHAMENTO PREDIAL PROJ.			

		PREFEITURA DO MUNICÍPIO DE ARAUCÁRIA	
CONTEÚDO:		PAISAGISMO E SINALIZAÇÃO	
TRECHO:		ESTRADA CAMPO REDONDO – EST 0+4100 à 0+4480	
ESPECIFICAÇÕES:		PAVIMENTAÇÃO ESTRADA CAMPO REDONDO	
ENG. RESPONSÁVEL:			
RESPONSÁVEL TÉCNICO:			
DESENHISTA:		GUILHERME IANOSKI	
ESCALAS:		INDICADA	
		DATA: AGOSTO / 2015	
		PRANCHA PROJETO N° 14/14	