




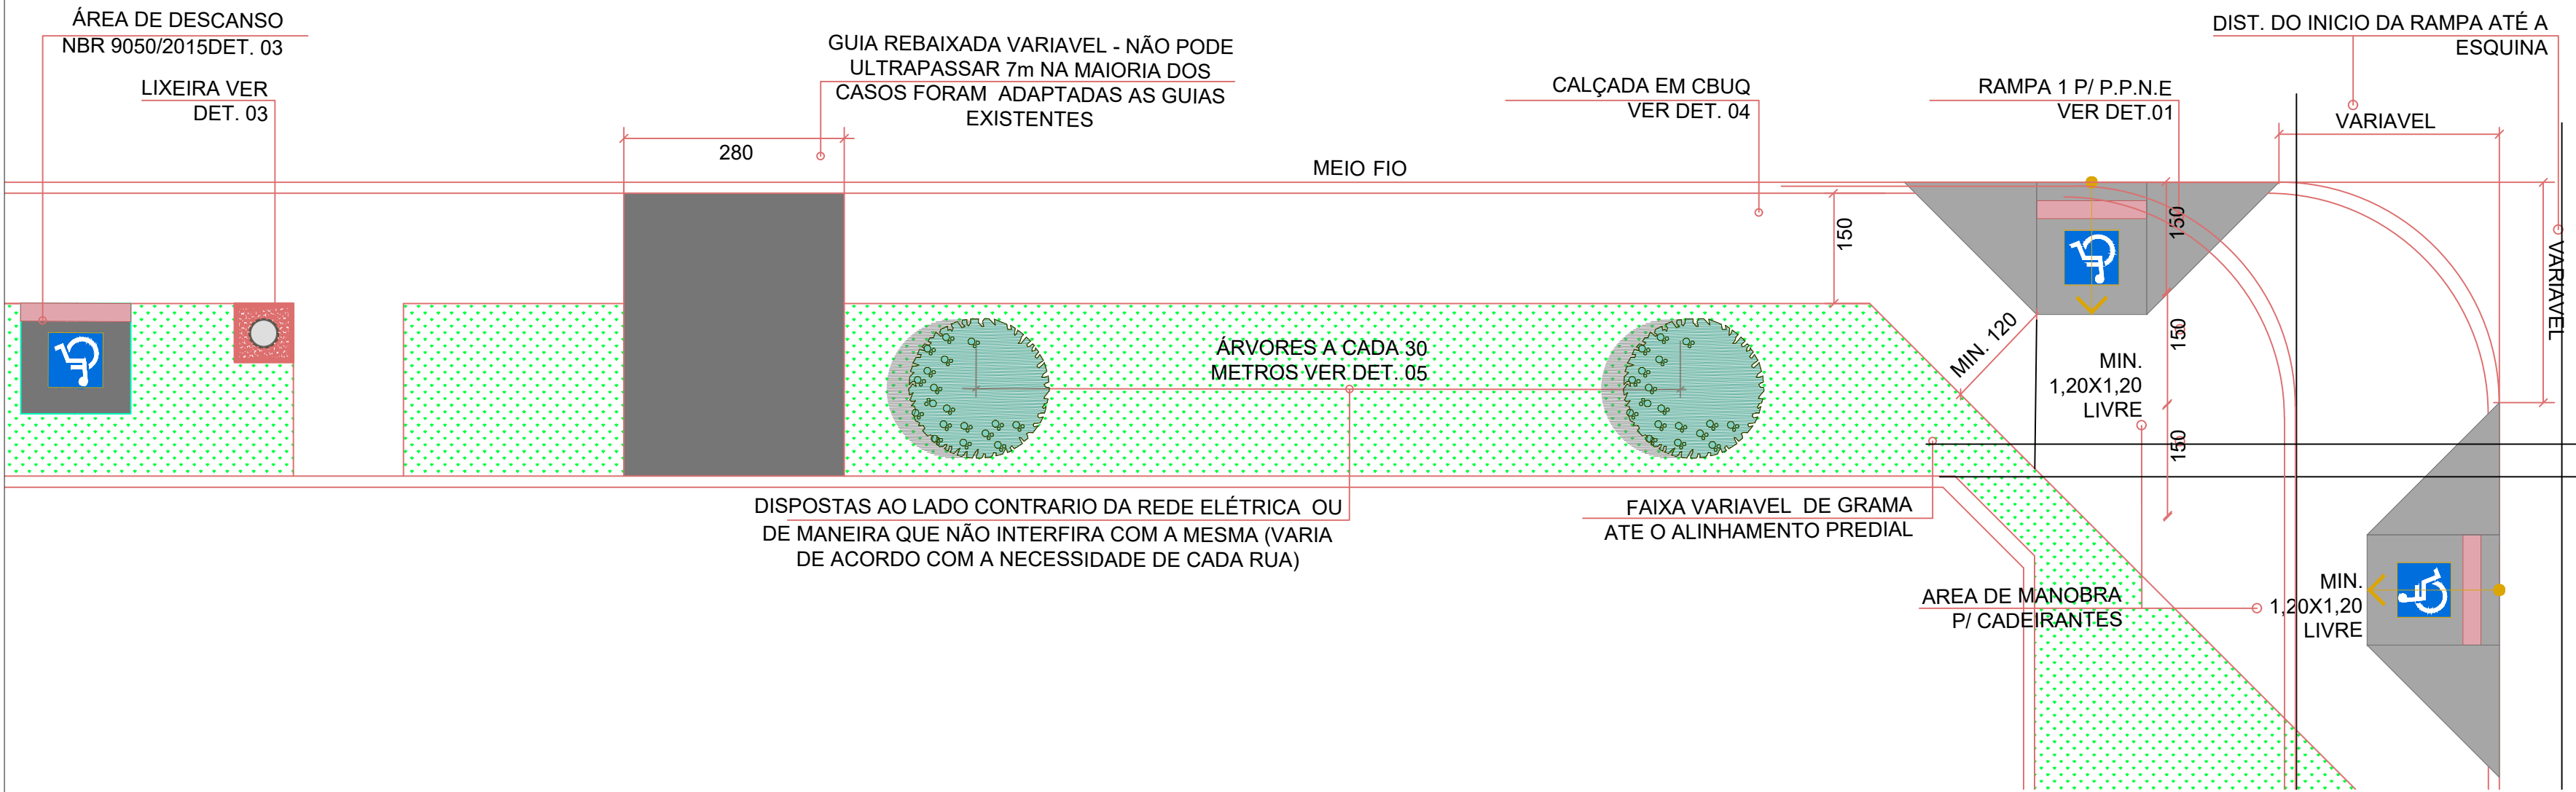


PLANTA DETALHAMENTO PASSEIO PADRÃO
ESCALA 1:75

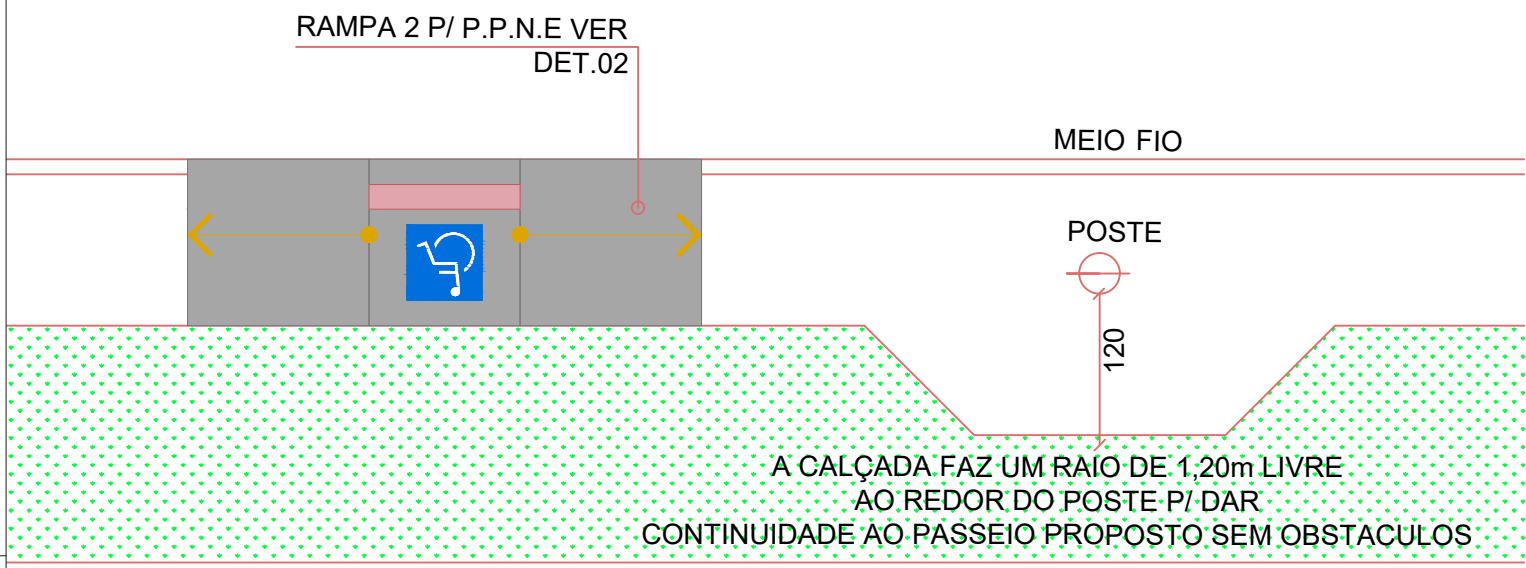


PLANTA DETALHAMENTO PASSEIO PADRÃO
ESCALA 1:75

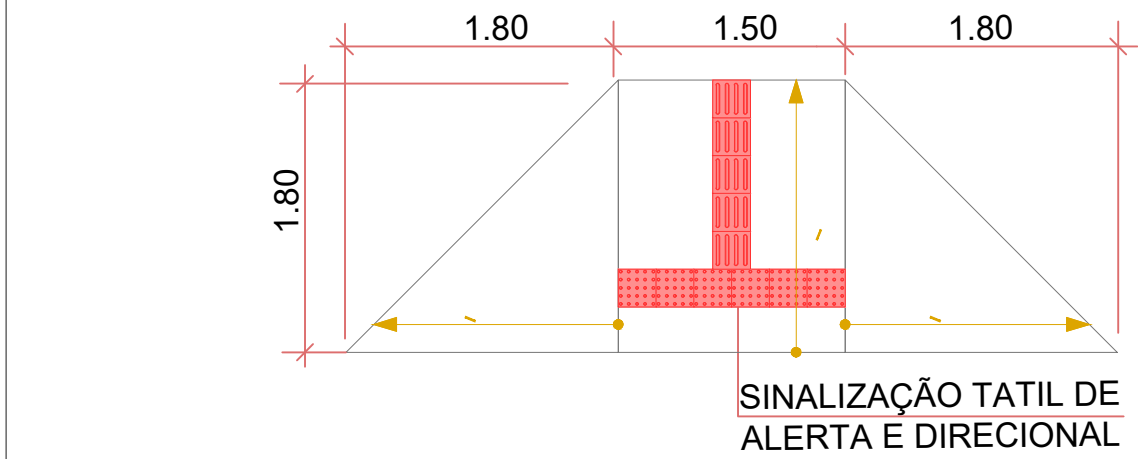

PLANTA RAMPA PNE MODELO 01 - DET 01
ESCALA 1:50

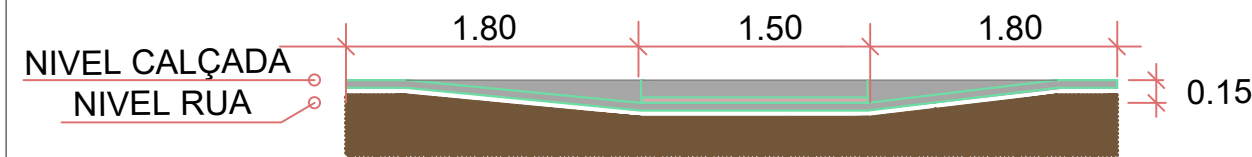


CORTE LONGITUDINAL RAMPA PNE MODELO 01
ESCALA 1:50

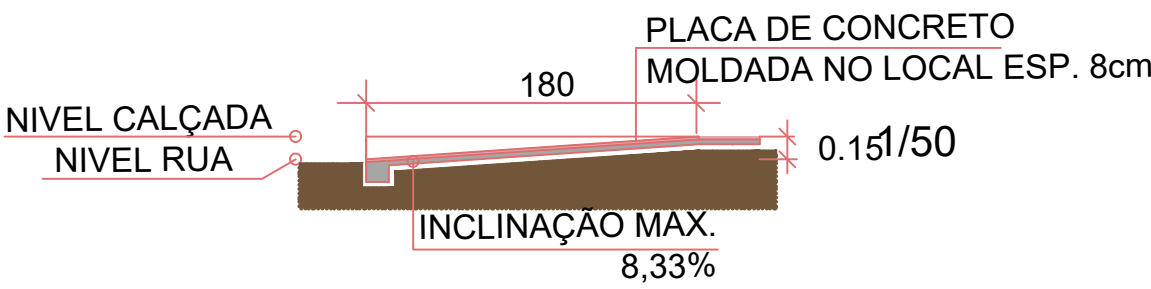


CORTE TRANSVERSAL RAMPA PNE MODELO 01
ESCALA 1:50


DETALHAMENTO VISTA TRANSVERSAL PASSEIOS
ESCALA 1:50

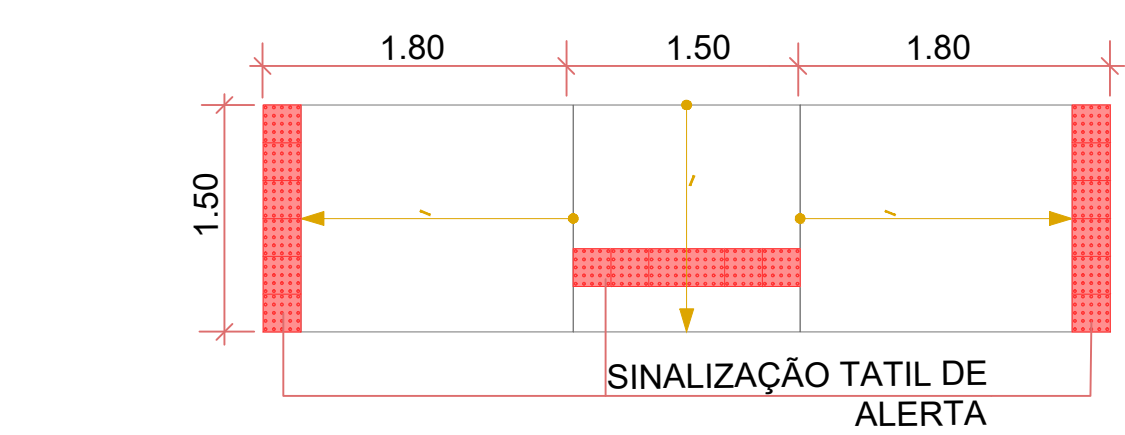


PLANTA RAMPA PNE MODELO 02 - DET 02
ESCALA 1:50

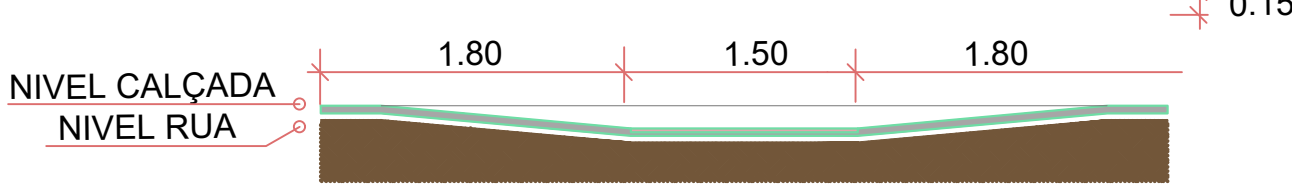


CORTE LONGITUDINAL RAMPA PNE MODELO 02
ESCALA 1:50

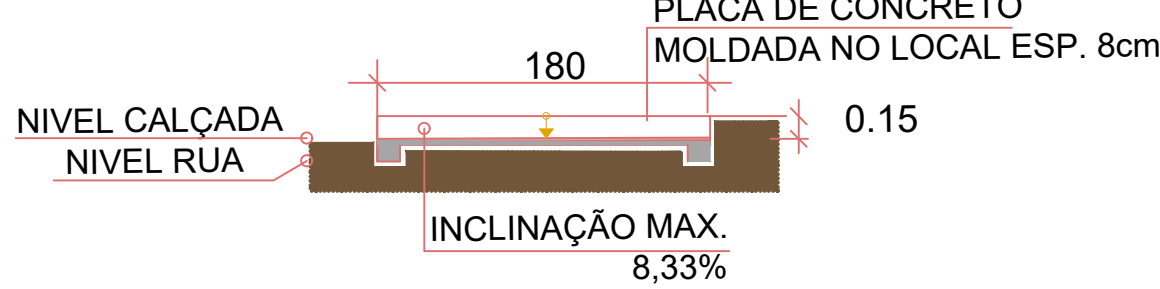


CORTE TRANSVERSAL RAMPA PNE MODELO 02
ESCALA 1:50

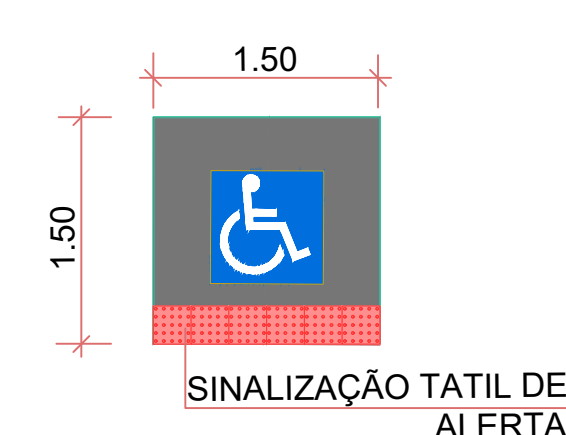

PLANTA ÁREA DE DESCANSO DET 03
ESCALA 1:50

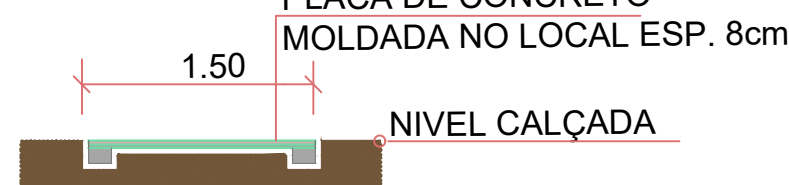


CORTE ÁREA DE DESCANSO
ESCALA 1:50

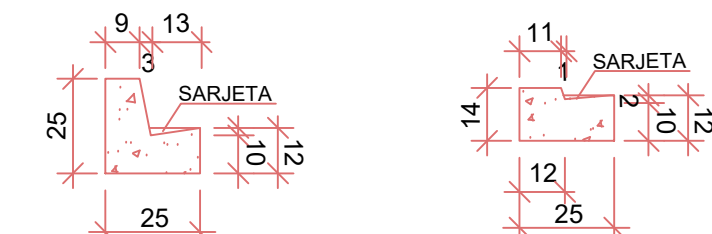


DETALHE 08 SEÇÃO MEIO FIO
PASSEIO PEDESTRES E VEÍCULOS
ESCALA 1:20


DETALHE 07 CBUQ
ESCALA 1:25

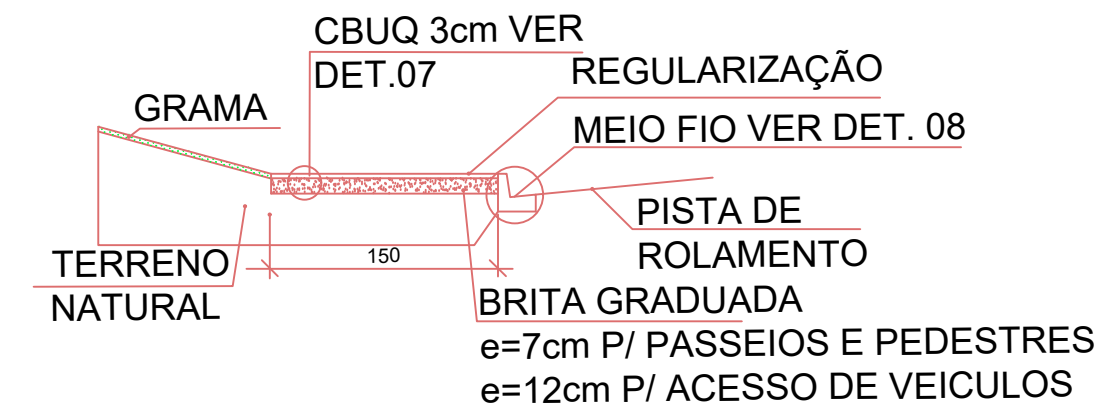


PERFIL DA COMPOSIÇÃO DO PAVIMENTO DET 04
ESCALA 1:50

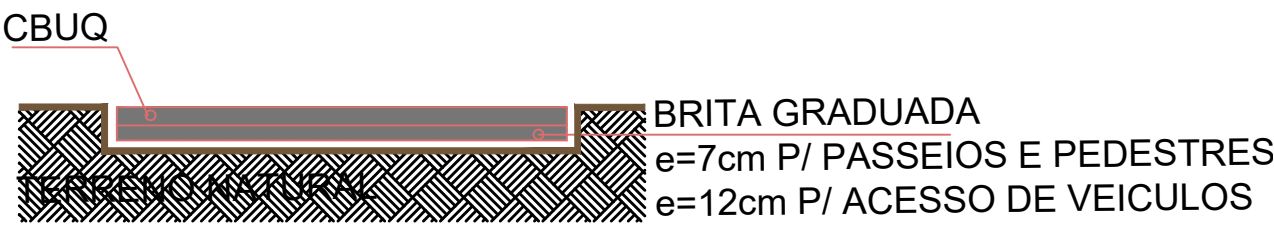

DETALHE 07 CBUQ
ESCALA 1:25

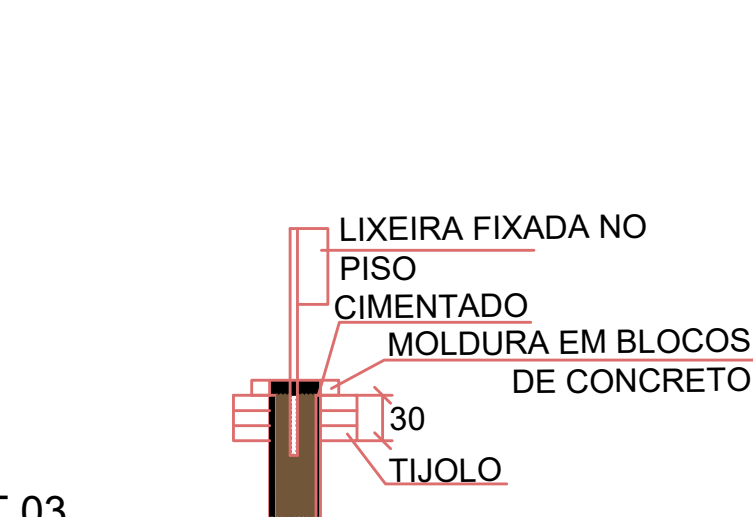


DETALHE 05 LIXEIRAS
ESCALA 1:50

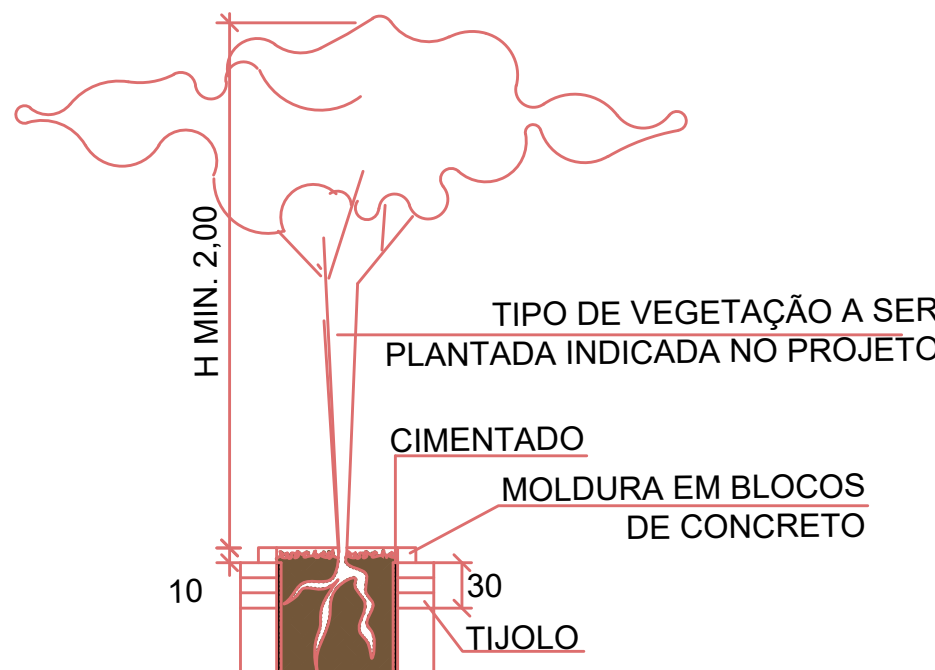

DETALHE 06 ÁRVORES
ESCALA 1:50

DETALHE DO RAIO DE CURVATURA NAS ESQUINAS
S/ ESCALA

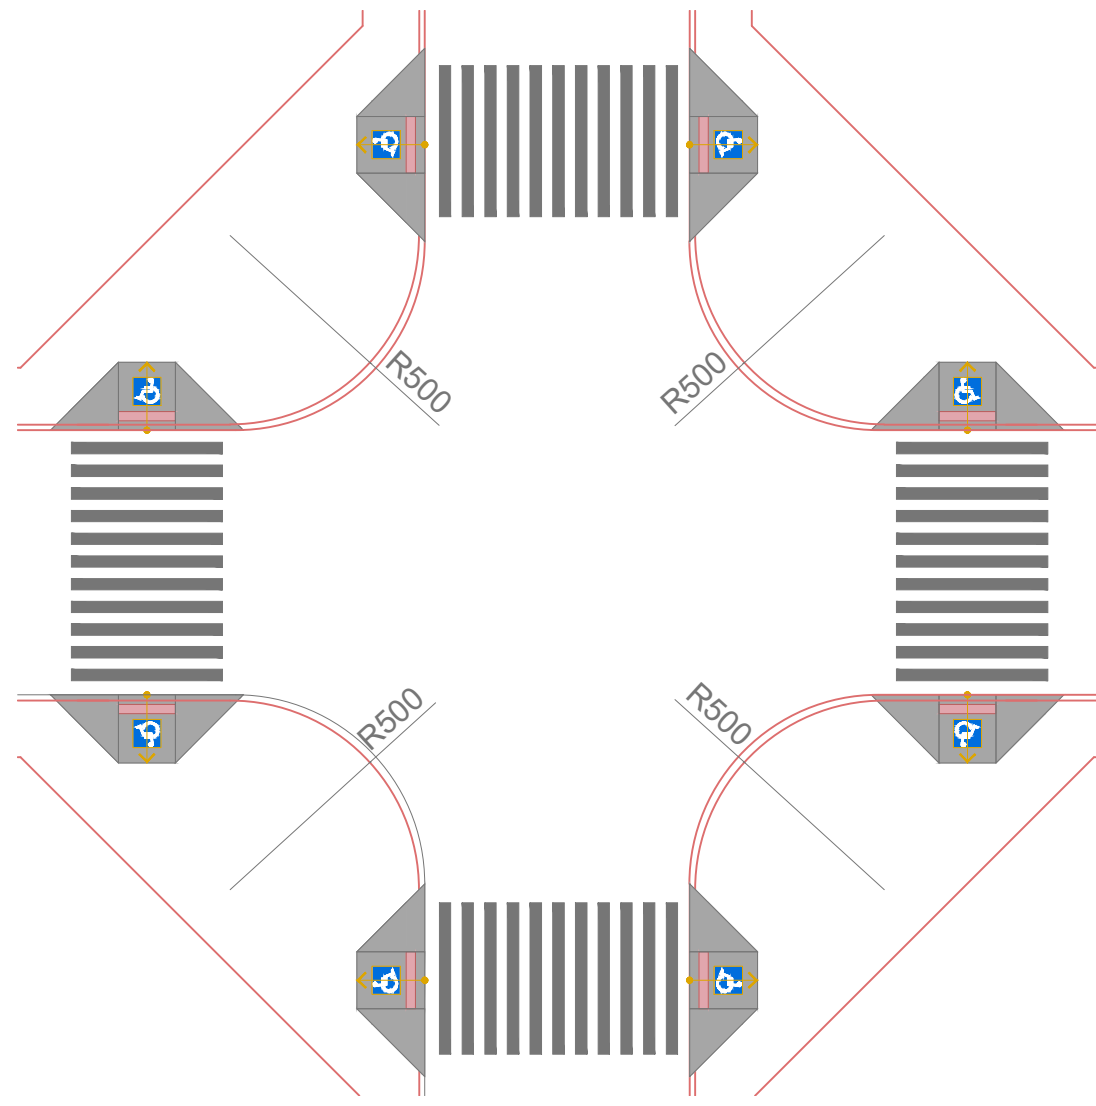

Reservado à aprovação da P.M.P.

Reservado à assinatura do Prefeito Municipal

Hissan Hussein Dehaline
Prefeito Municipal

01	readequação/atualização - novas normas	09/2017	
REVISÃO	DESCRIÇÃO	DATA	VISTO

PREFEITURA MUNICIPAL DE ARAUCÁRIA

Obra LOTE UNICO			
Endereço ARAUCÁRIA - PR			
Conteúdo DETALHAMENTO PAISAGISMO	Escala DESENHO	Desenho Bruna S. Reda	
		Data 07/2016	
Autor do projeto Bruna S. Reda Arquiteta e Urbanista CAU-PR A82251-5		Assinatura	
Nome do arquivo Detalhamento Paisagismo.dwg		ARQ PRANCHA UNICA	

AT (594mm X 841mm)