




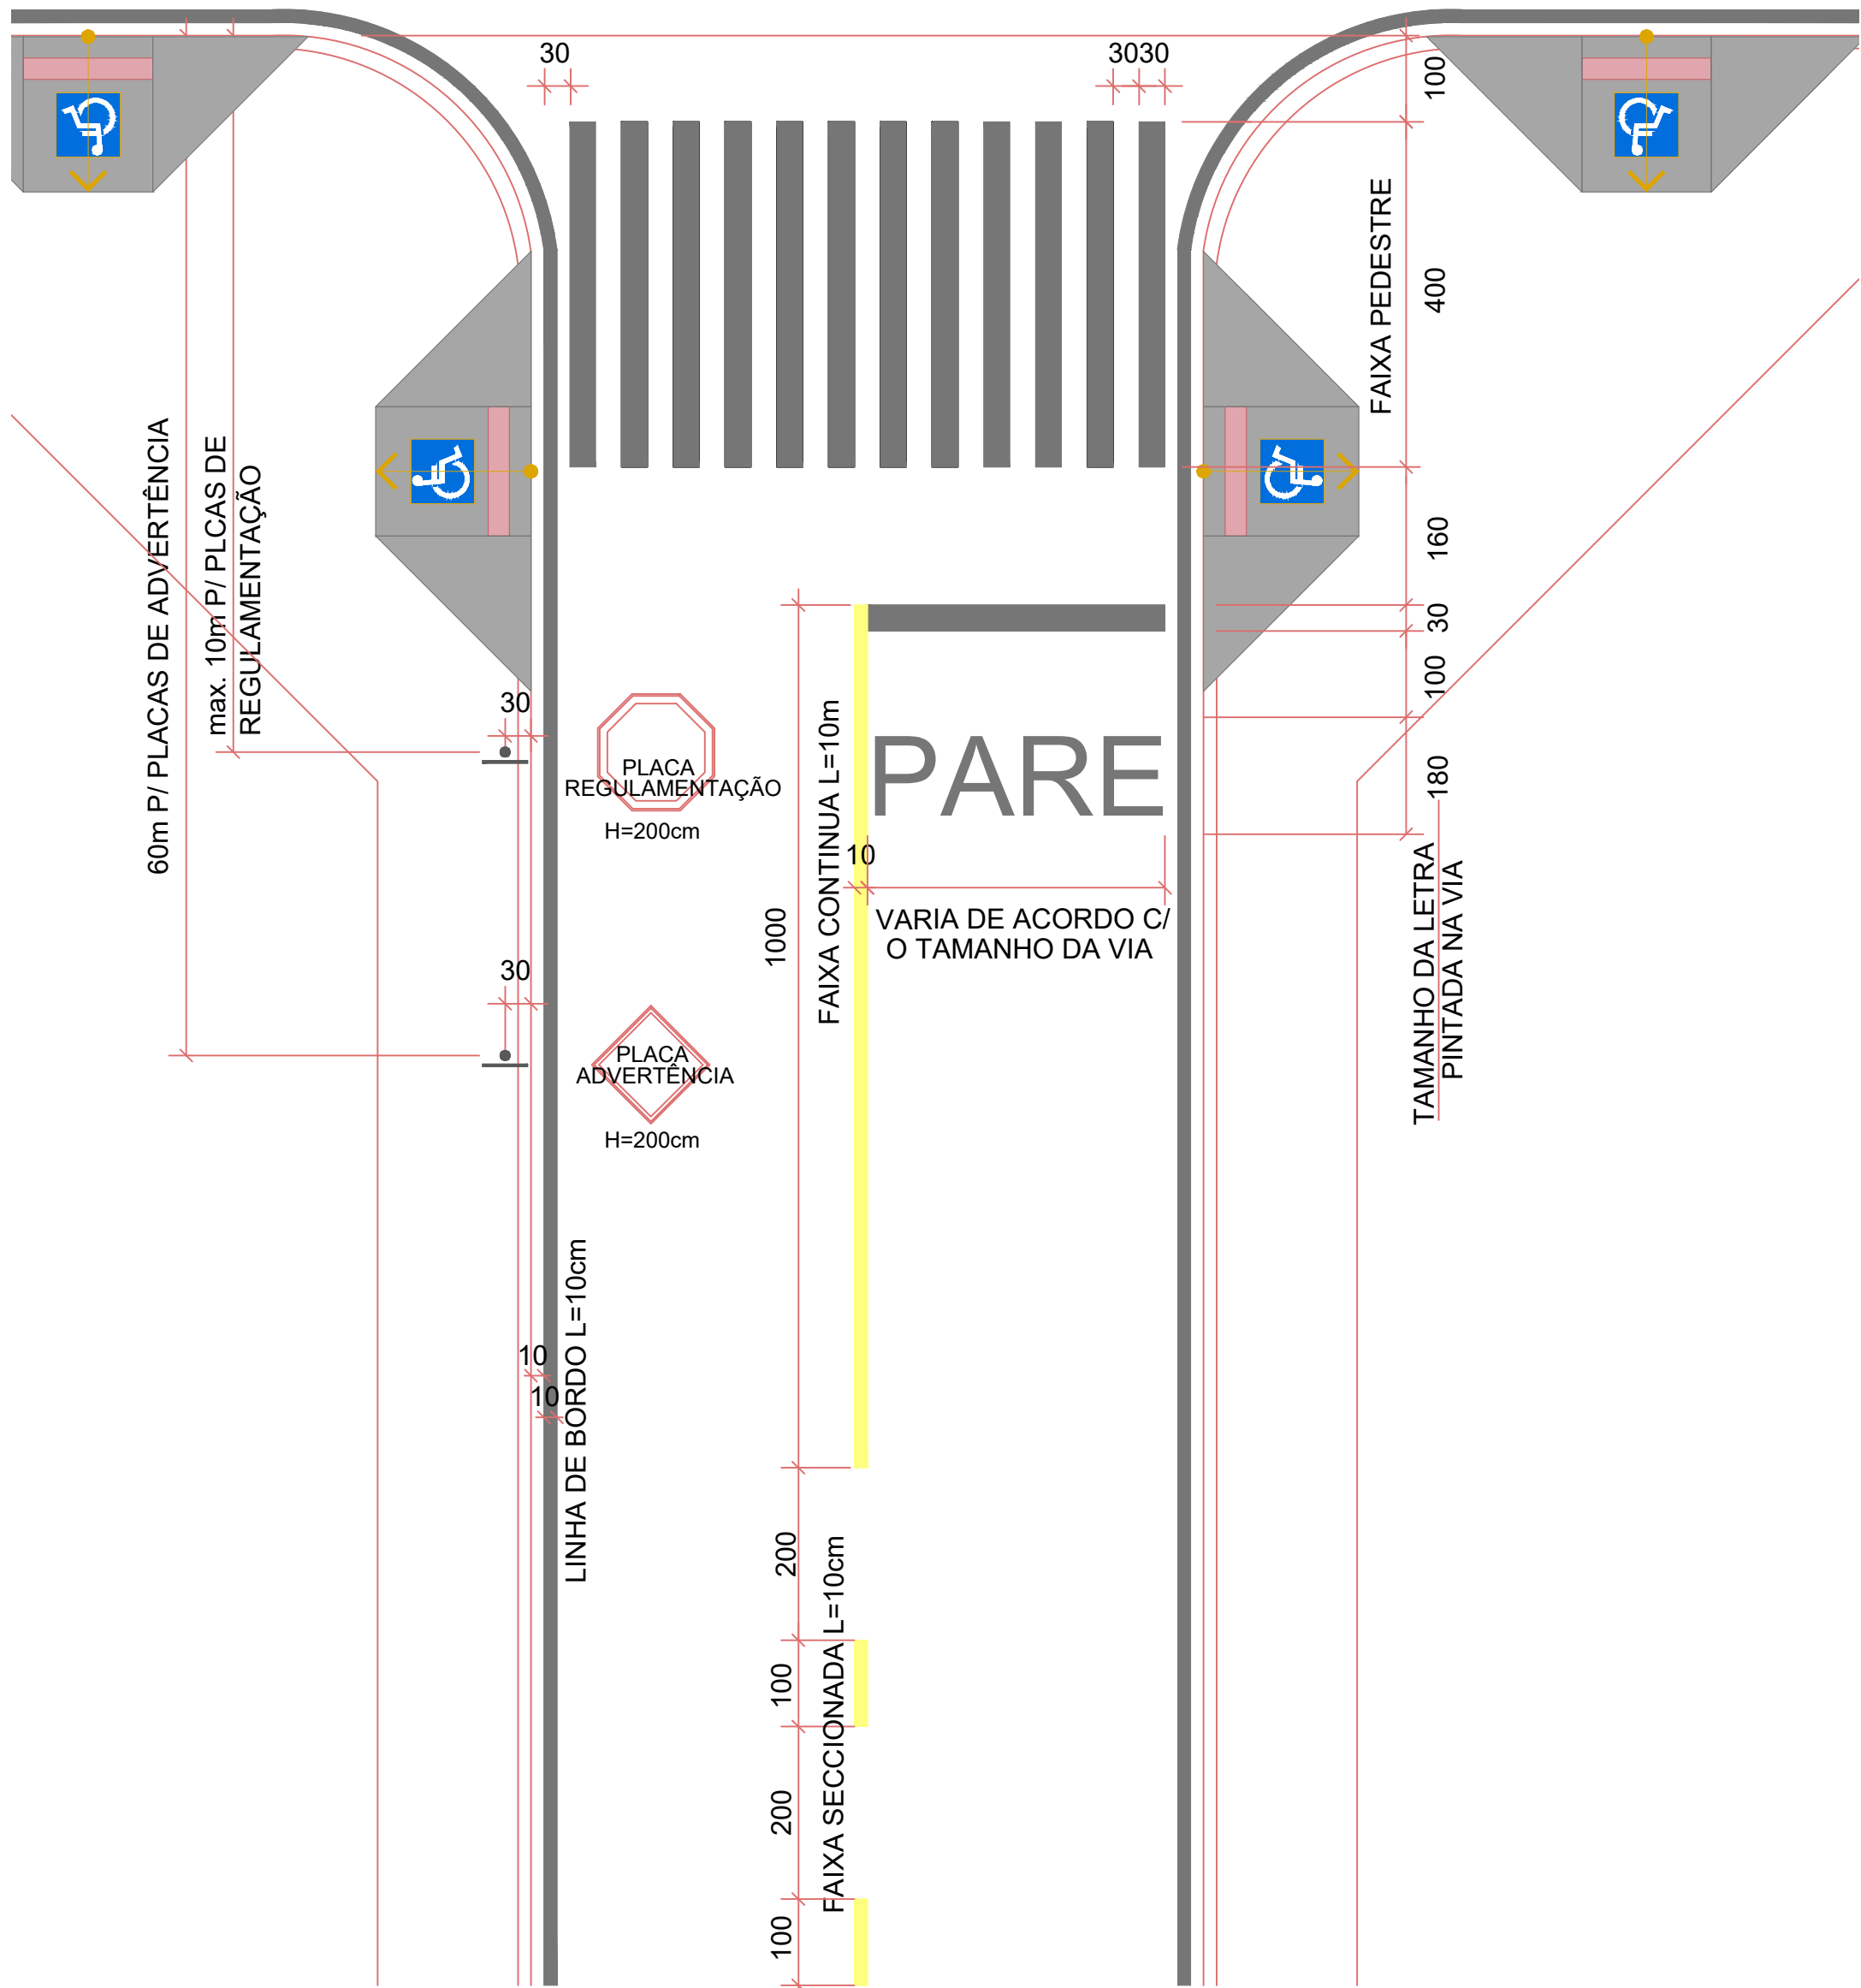


PLANTA DETALHAMENTO SINALIZAÇÃO HORIZONTAL E PLACAS
ESCALA 1:75

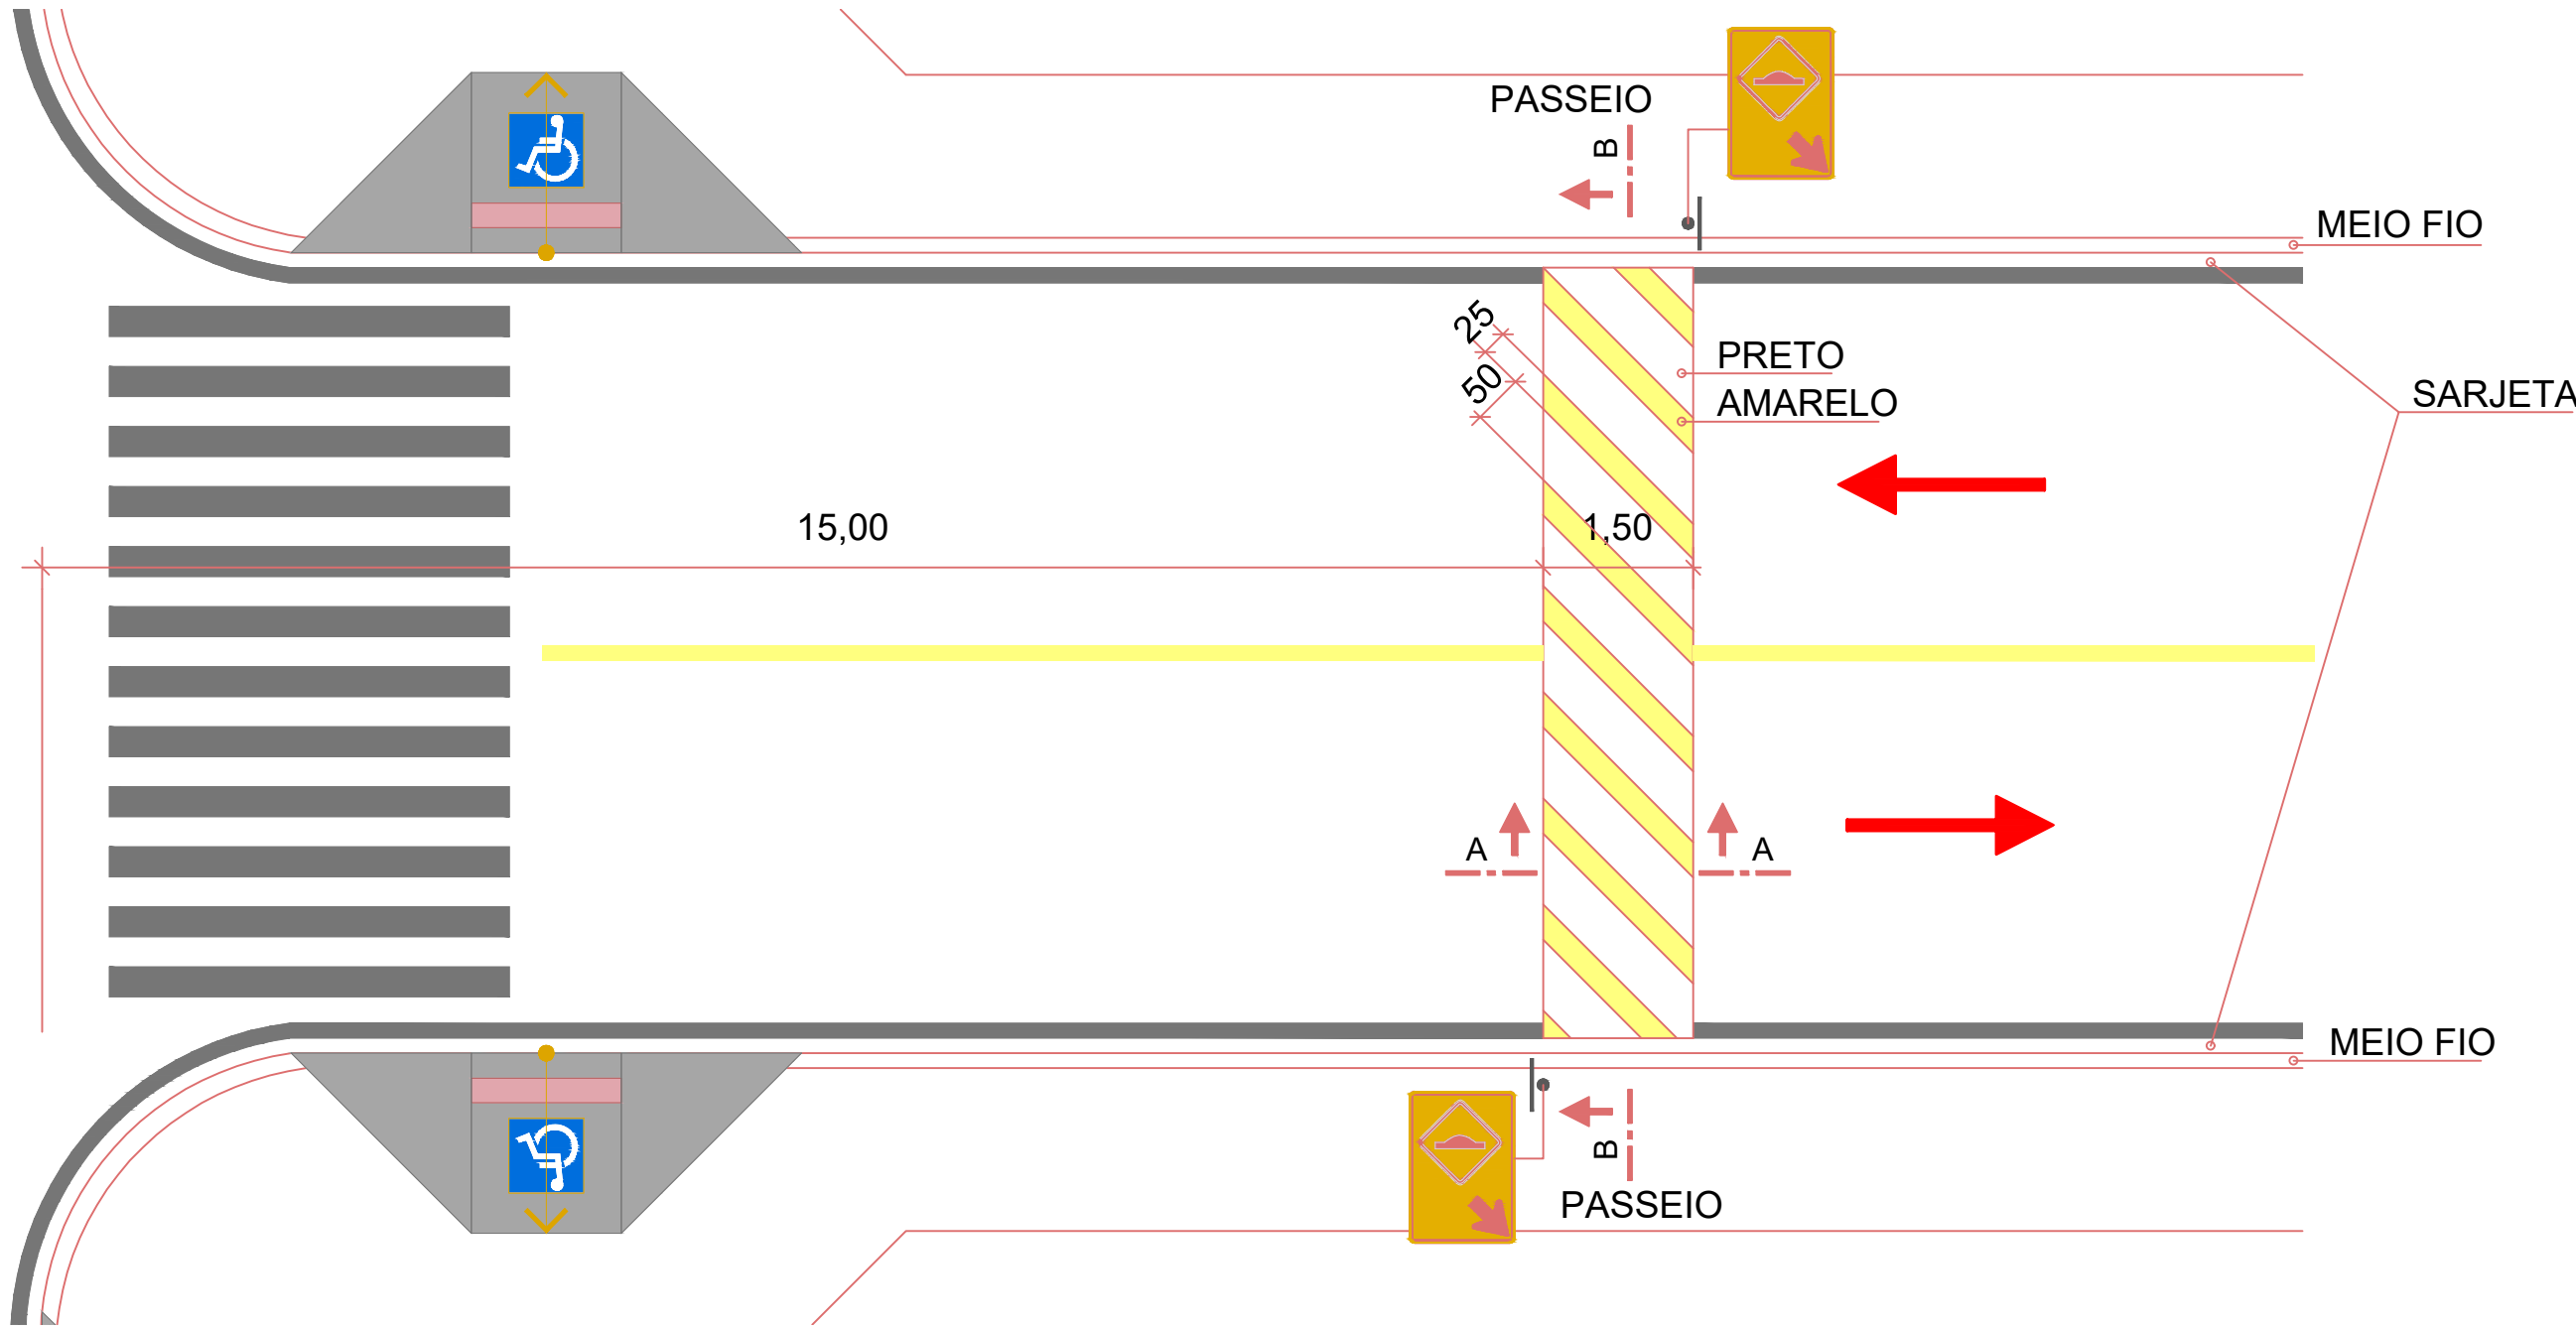


ONDULAÇÃO TRANSVERSAL TIPO I
ESCALA 1:75

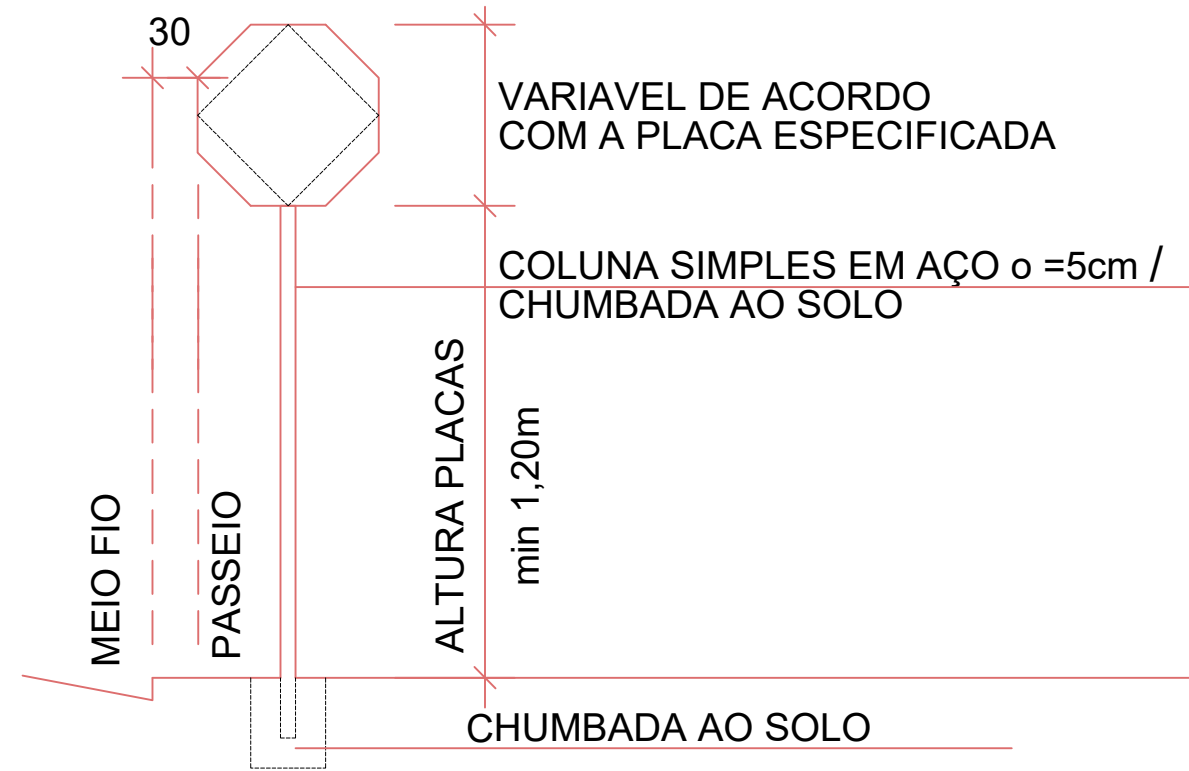

DETALHAMENTO SINALIZAÇÃO VERTICAL
SEM ESCALA

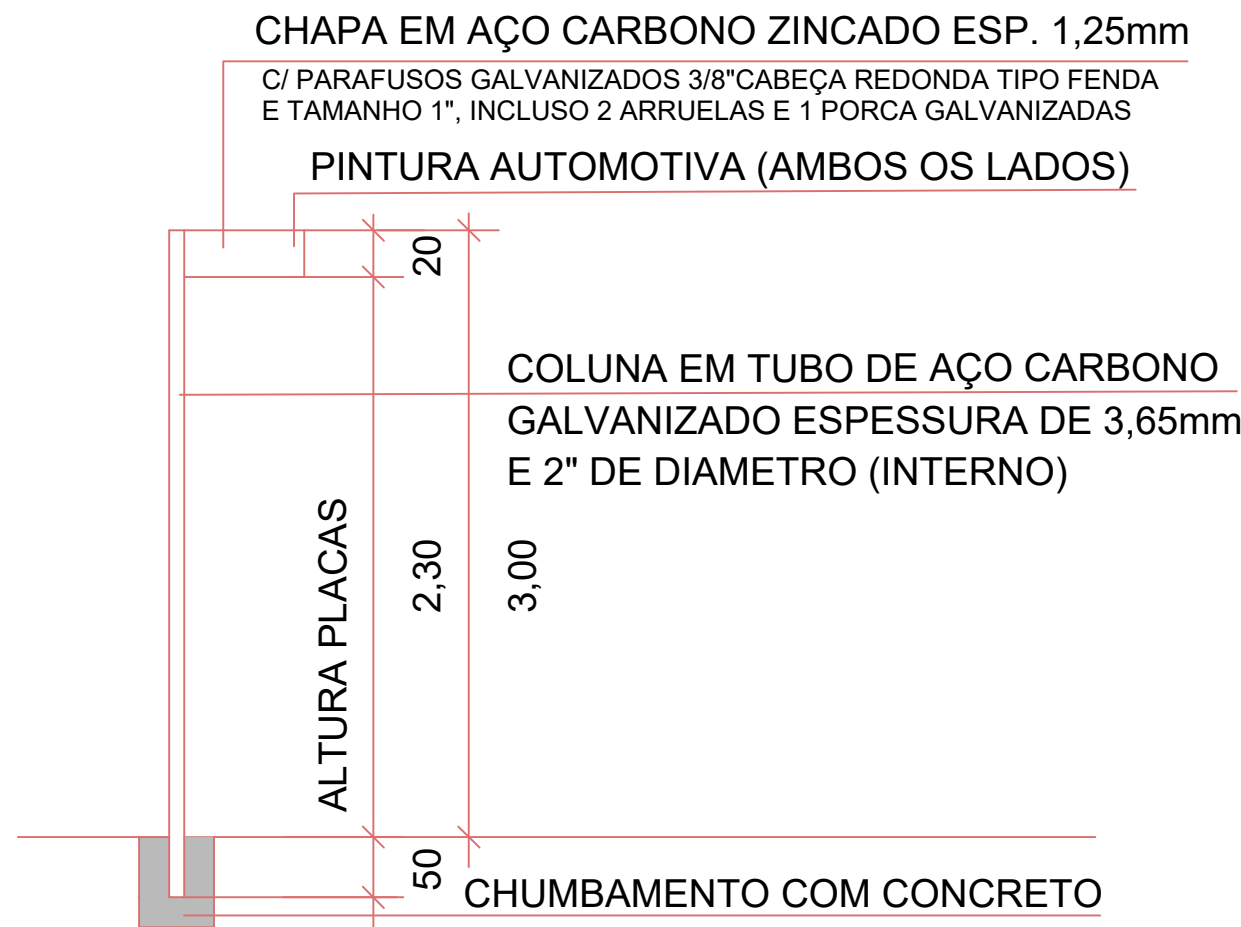

DETALHAMENTO PLACA NOME RUA
SEM ESCALA

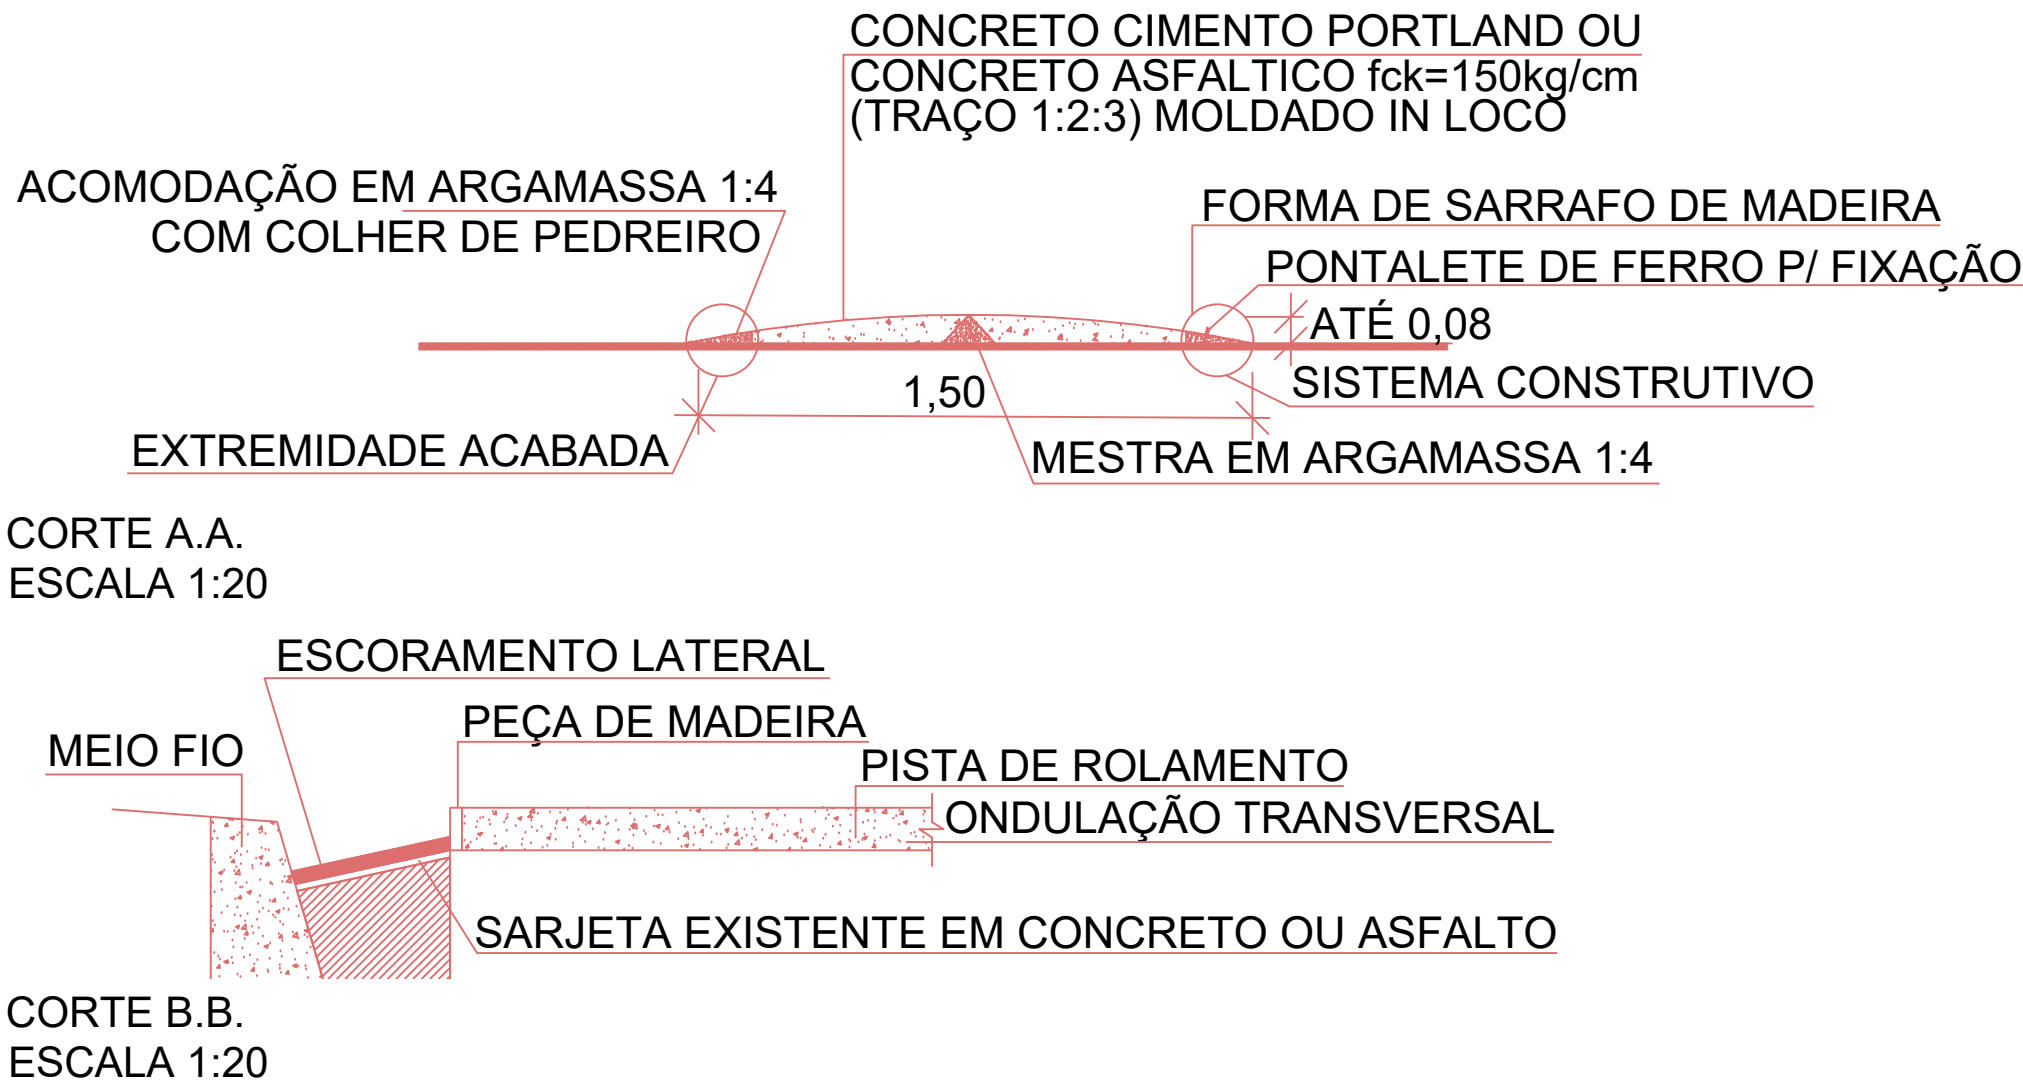

Reservado à aprovação da P.M.P.			
Reservado à assinatura do Prefeito Municipal			
Hissan Hussein Dehaine Prefeito Municipal			
01	readequação/atualização - novas normas	09/2017	
REVISÃO	DESCRIÇÃO	DATA	VISTO
PREFEITURA MUNICIPAL DE ARAUCÁRIA			
Obra LOTE UNICO			
Endereço ARAUCÁRIA - PR			
Conteúdo DETALHAMENTO SINALIZAÇÃO		Escala DESENHO	Desenho Bruna S. Reda
Nome do arquivo Detalhamento Sinalização.dwg		Data 07/2016	
Assinatura		ARQ PRANCHA /UNICA	