

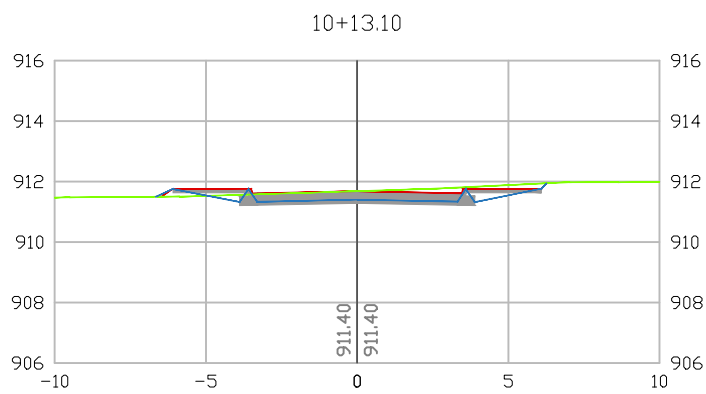
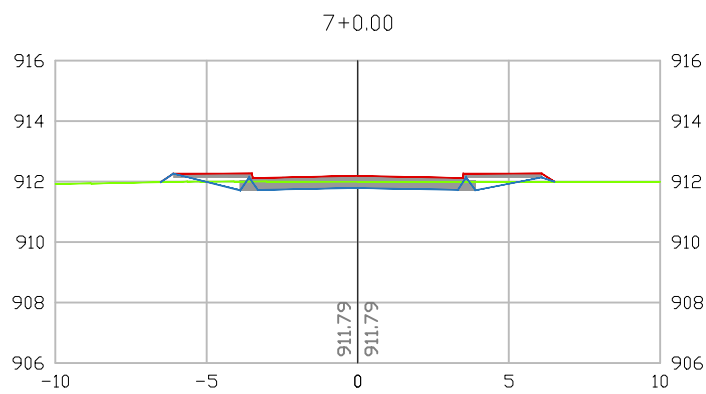
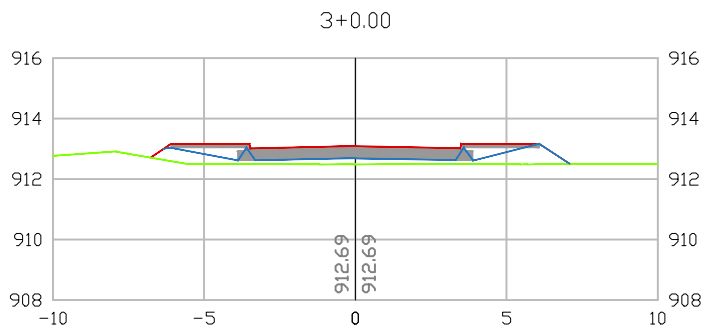
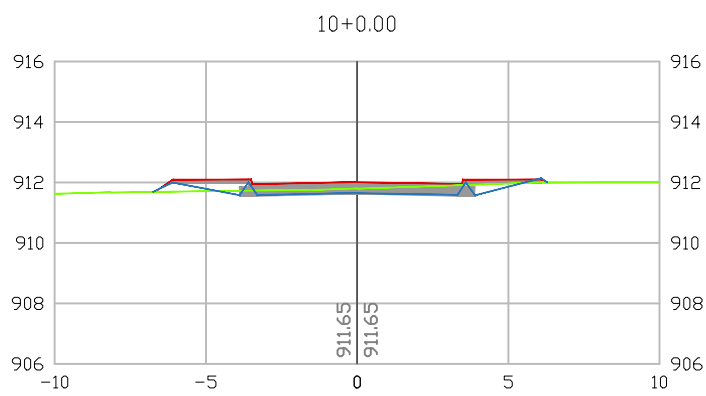
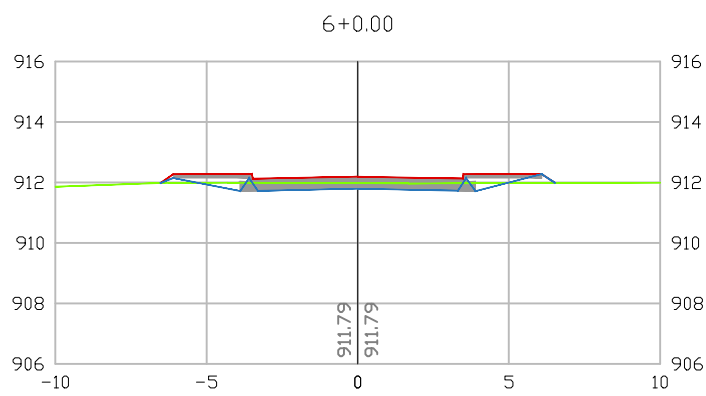
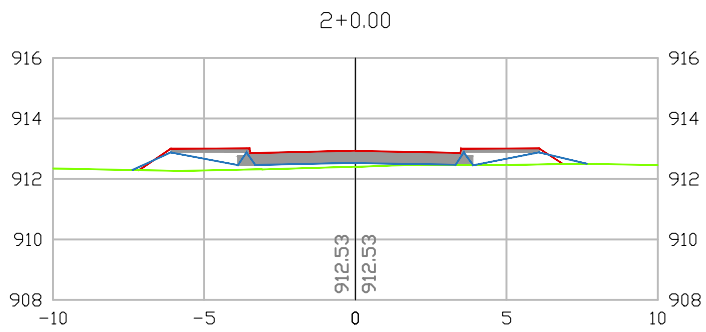
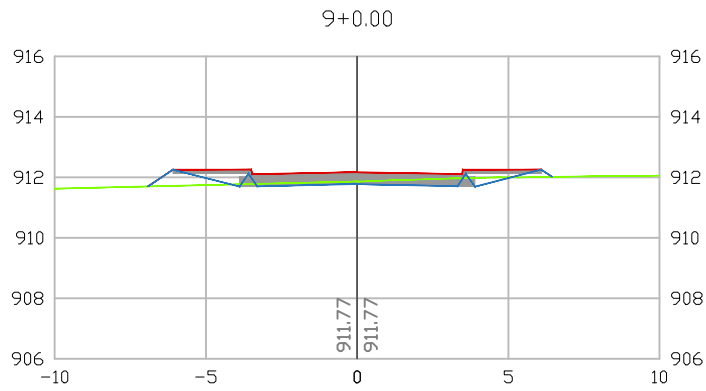
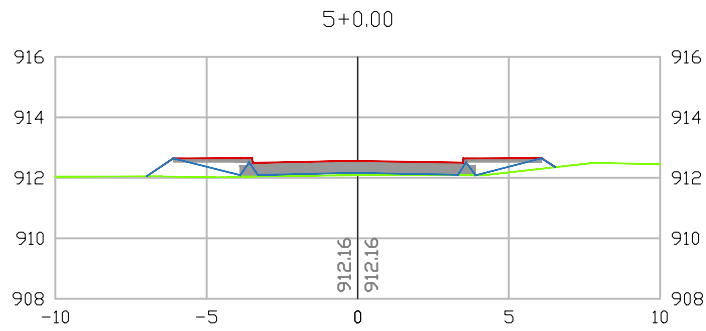
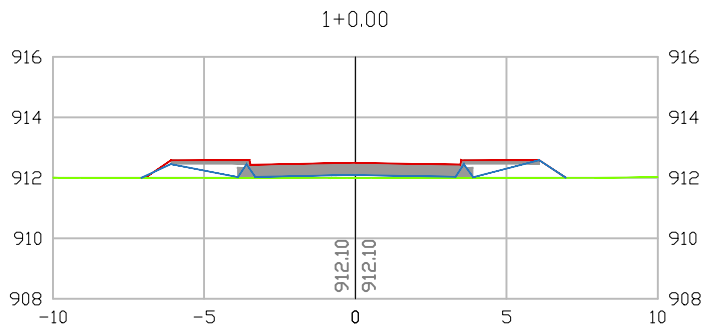
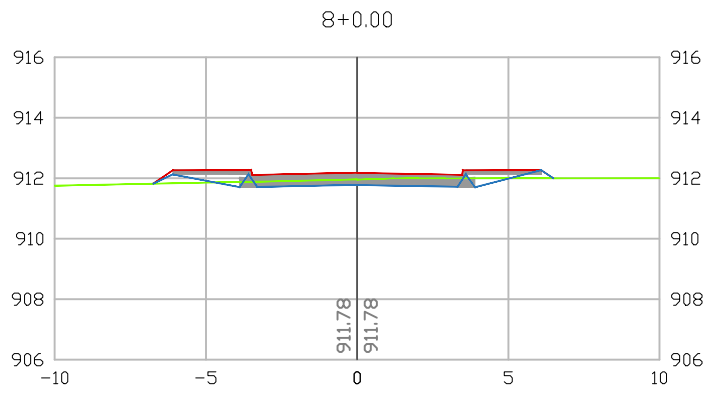
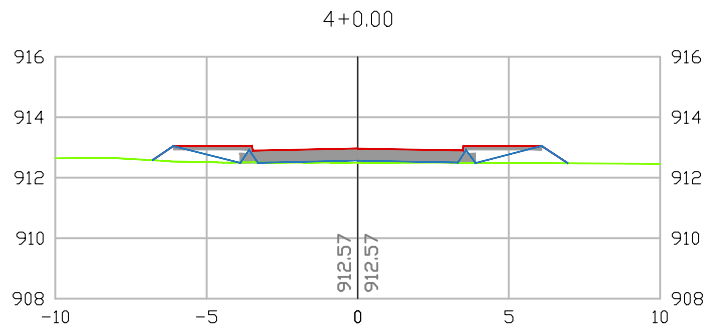
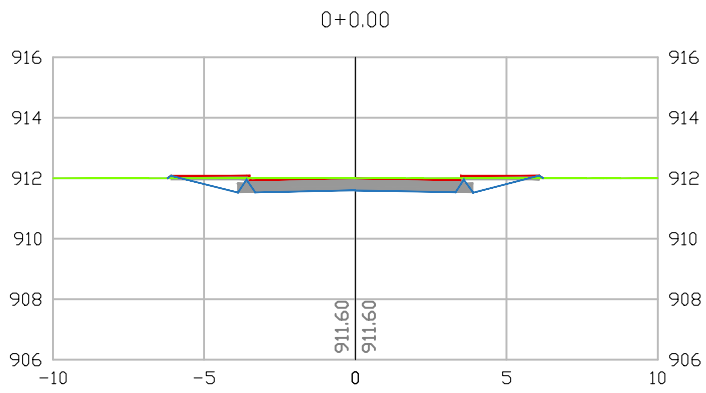


TABELA VOLUMES JOSÉ HUTTNER							
ESTACA	Área Corte (m²)	Volume Corte (m³)	Área Aterro (m²)	Volume Aterro (m³)	Acumulado Volume Corte (m³)	Acumulado Volume Aterro (m³)	Volume Acumulado TOTAL (m³)
1	4,07	0,00	0,04	0,00	0,00	0,00	0,00
2	0,00	45,69	2,30	22,14	45,69	22,14	23,55
3	0,00	0,00	2,62	46,19	45,69	68,33	-22,64
4	0,00	0,00	3,38	57,03	45,69	125,36	-79,67
5	0,00	0,00	1,95	51,08	45,69	176,44	-130,75
6	0,00	0,00	2,11	39,55	45,69	215,99	-170,30
7	1,86	20,55	0,37	22,77	66,24	238,76	-172,52
8	2,06	39,16	0,32	5,92	105,40	244,68	-139,28
9	1,69	38,45	0,56	7,82	143,85	252,50	-108,65
10	1,08	27,65	1,01	14,50	171,50	267,00	-95,50
11	1,66	28,32	0,44	13,54	199,82	280,54	-80,72
12	3,00	30,52	0,24	3,49	230,34	284,03	-53,69

2

Tabela de Volumes

sem escala

- LEGENDA
- Perfil Terreno Natural
 - Perfil Greide
 - Plataforma Terraplenagem

1

Seções Transversais

Escala 1:250

NOTAS

- CONFERIR AS MEDIDAS IN-LOCO.

APROVAÇÃO ORGÃO RESPONSÁVEL

1	ADEQUAÇÕES DE PROJETO	OUT/17	Graciele	Graciele
0	EMIÇÃO DO PROJETO	AGO/17	Graciele	Graciele
REV.	MODIFICAÇÃO	DATA	VERIF.	APROV.



PREFEITURA MUNICIPAL DE ARAUCÁRIA

ADMINISTRAÇÃO 2017 - 2020

OBRA: PAVIMENTAÇÃO URBANA | RUA JOSÉ HUTTNER

PRANCHA: PROJETO TERRAPLENAGEM
SEÇÃO TRANSVERSAL

ARQUIVO: PROJETO_JOSE-HUTTNER_03.dwg

DATA: OUTUBRO | 2017 REVISÃO: 01

PROPRIETÁRIO: PREFEITURA MUNICIPAL DE ARAUCÁRIA
CNPJ: 76.105.535/0001-99

ASSINATURA:

AUTOR DO PROJETO: GRACIELE GORTE KUHN TONEL
ENGENHEIRA CIVIL - CREA PR 106.675/D

ASSINATURA:

ESCALA: 1:250
DESENHO: GRACIELE
SEQUENCIA:

02/04