



Projeto Sinalização e Obras Complementares

1:500

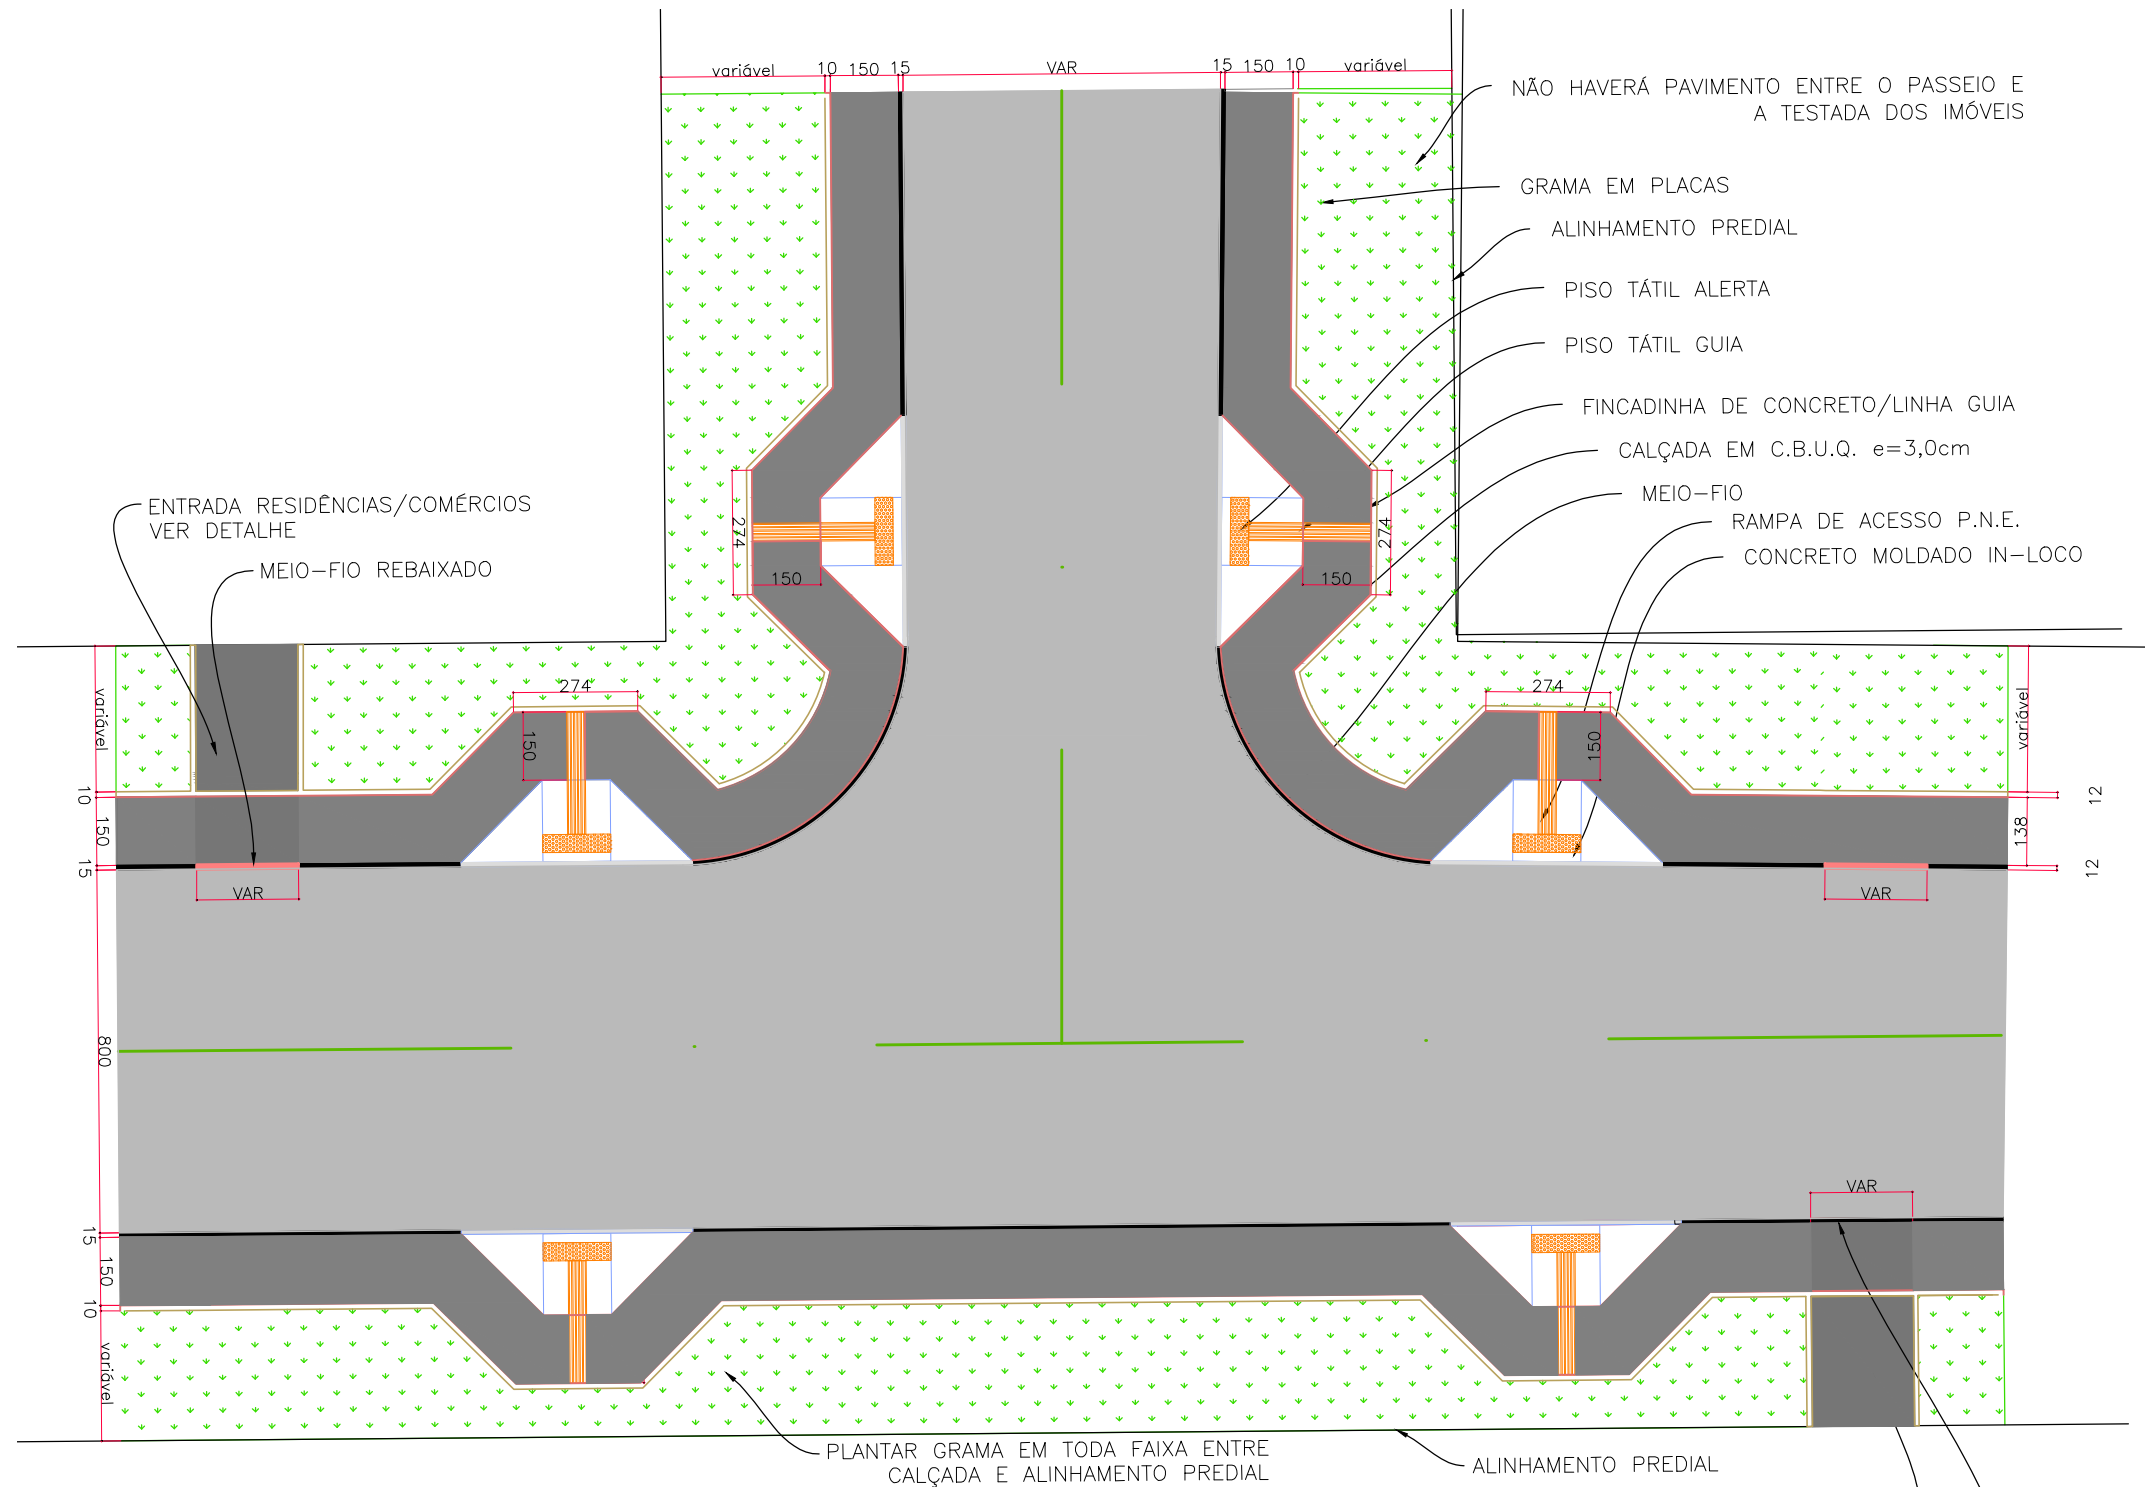

Detalhe Calçada

Sem escala


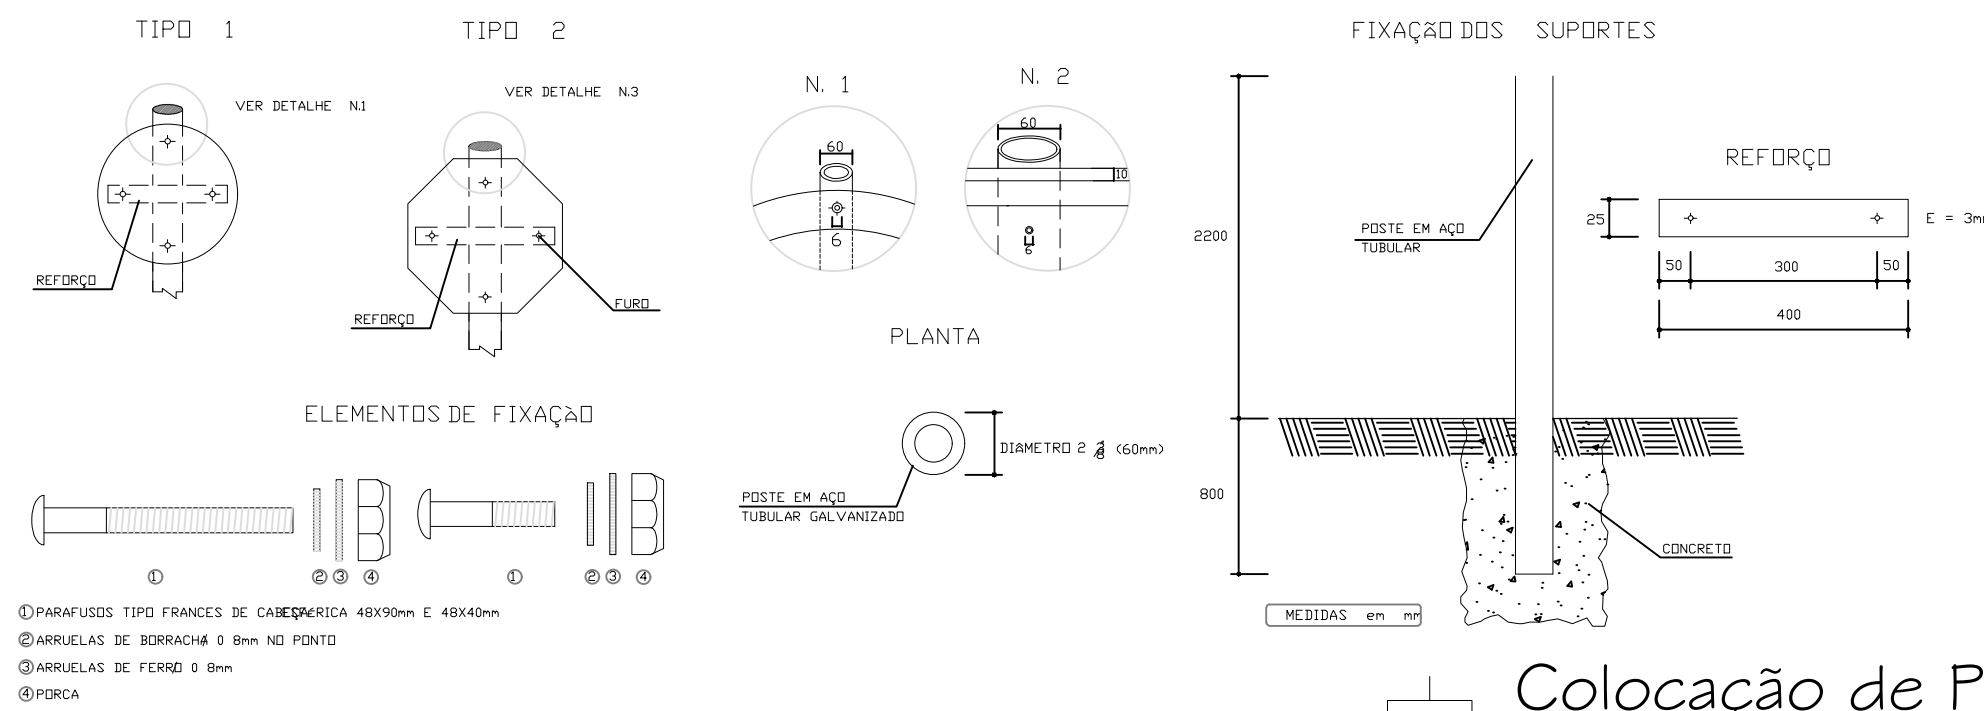


Colocação de Placas

Sem escala


LEGENDA

- Pavimento projetado
- Perfil Terreno Natural
- Perfil Greide
- Rua Existente
- Meio-fio
- Meio-fio - rebaixado
- Meio-fio a ser retirado
- Poste
- Poste a ser relocado
- Local do novo poste
- Rampa P.N.E.
- Árvore a planta
- Poço de Visita Existente
- Bueiro a Retirar
- Poço de Visita
- Caixa de Ligação
- Boca de Lobo
- Tubulação Projetada - sem armação
- Tubulação Projetada - armada
- P.A.

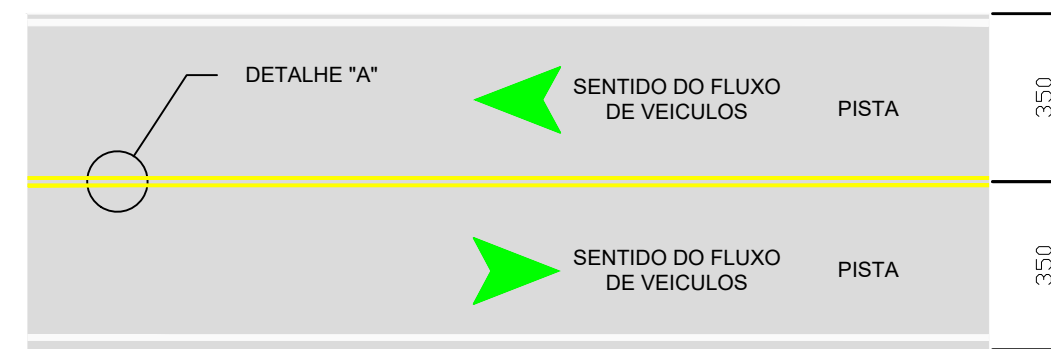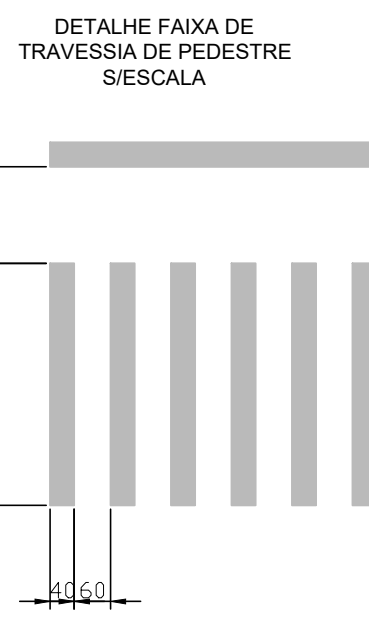

Sinalização Horizontal

Sem escala

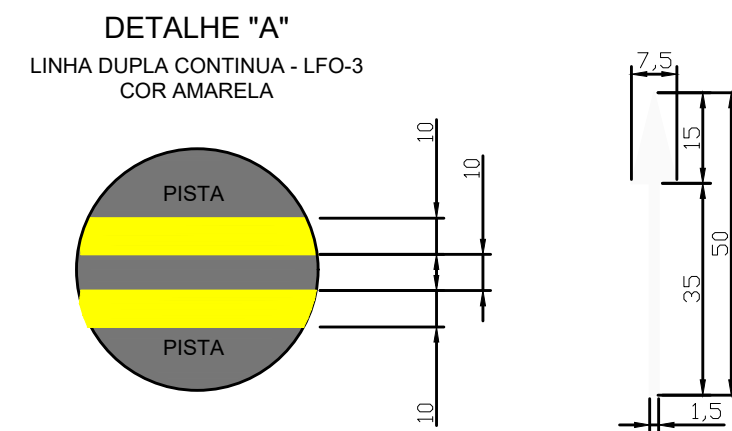

Rampa PNE - Modelo O1

Escala 1:30

