
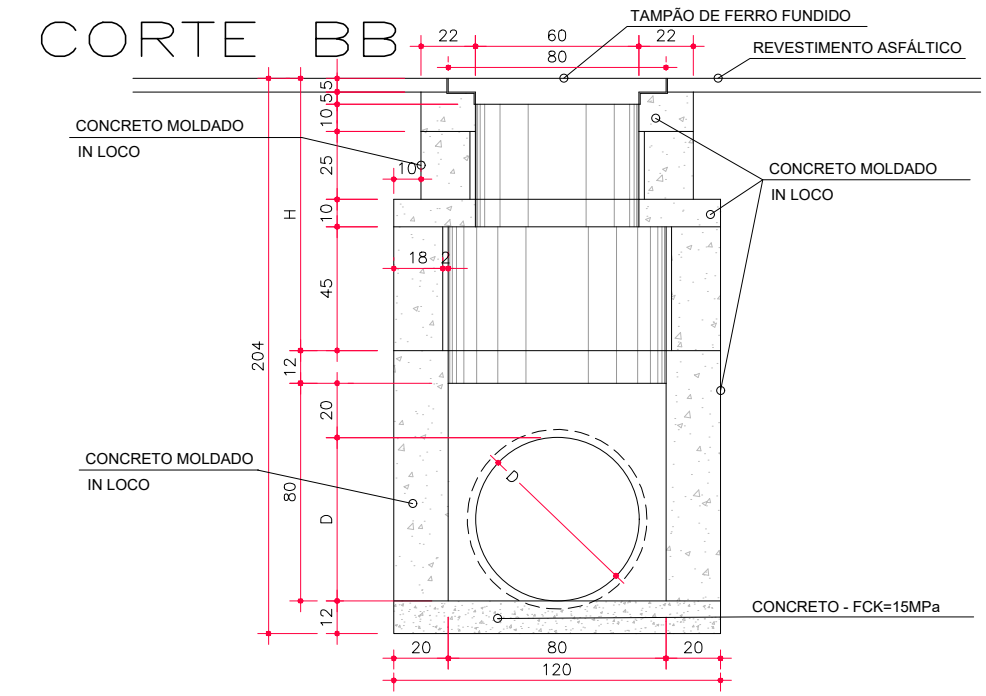
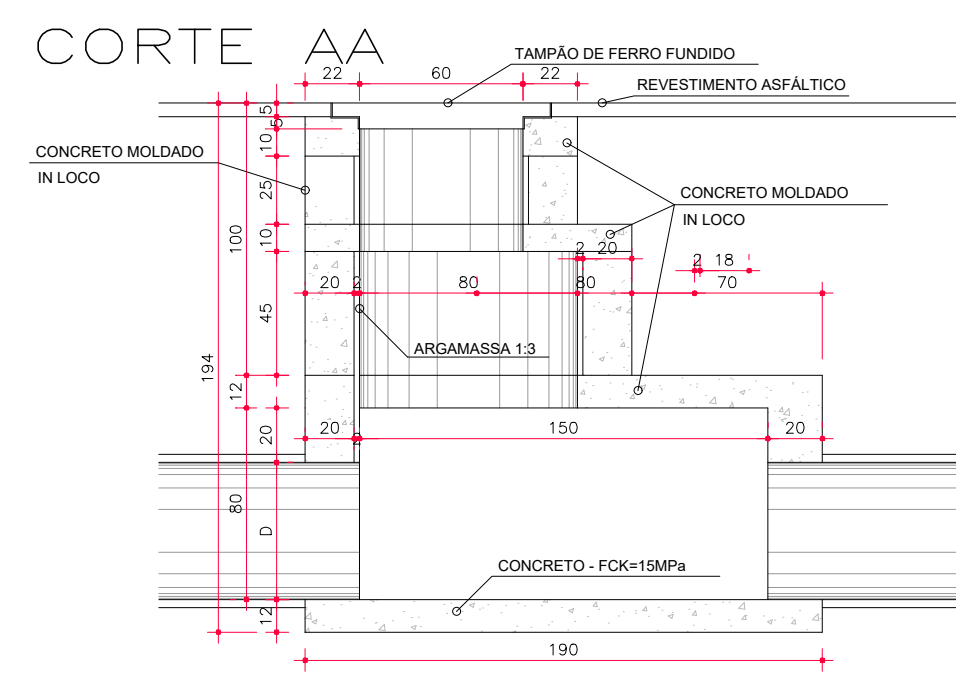
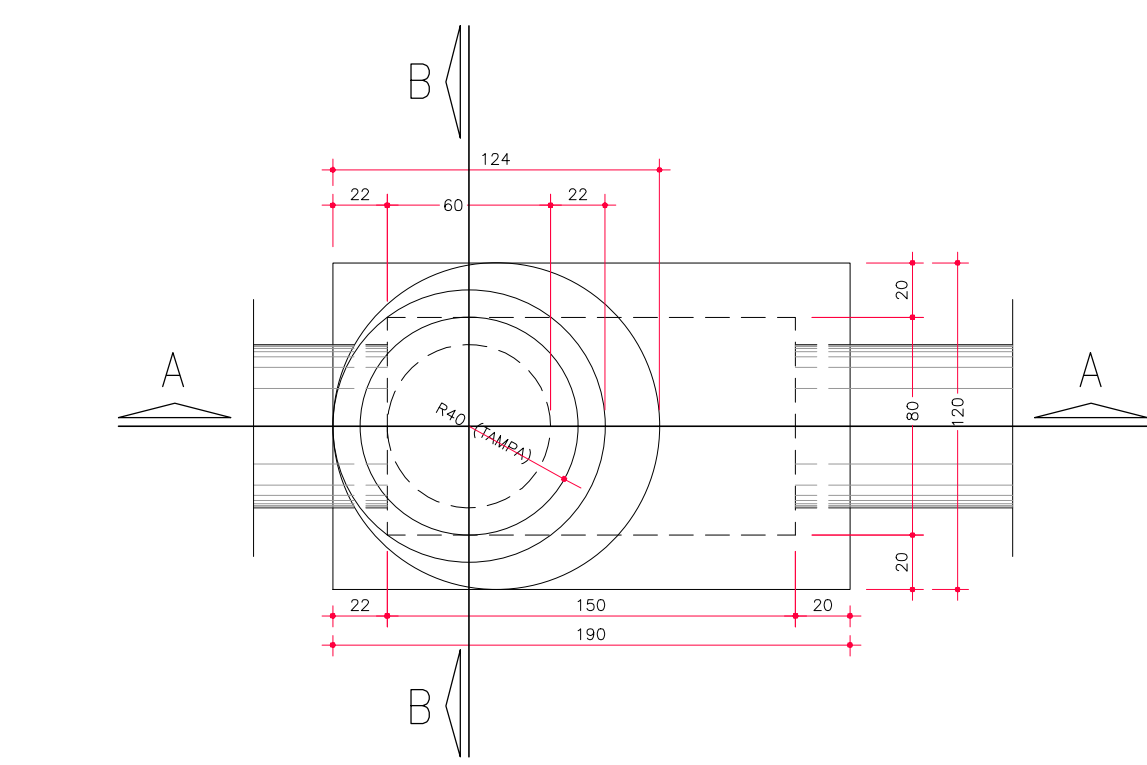


1 Projeto Geométrico
I:500

2 Projeto Drenagem
I:500

3 Perfil - Greide - Drenagem
H-I:500; V-I:100

- LEGENDA
- Pavimento projetado
 - Perfil Terreno Natural
 - Perfil Greide
 - Rua Existente
 - Meio-fio
 - Meio-fio - rebaixado
 - Meio-fio a ser retirado
 - Poste
 - Poste a ser relocado
 - Local do novo poste
 - Rampa P.N.E.
 - Árvore a planta
 - Poço de Visita Existente
 - Bueiro a Retirar
 - Poço de Visita
 - Caixa de Ligação
 - Boca de Lobo- a implantar
 - Boca de Lobo - existente
 - Tubulação Projetada
 - Tubulação Relocada - DA1

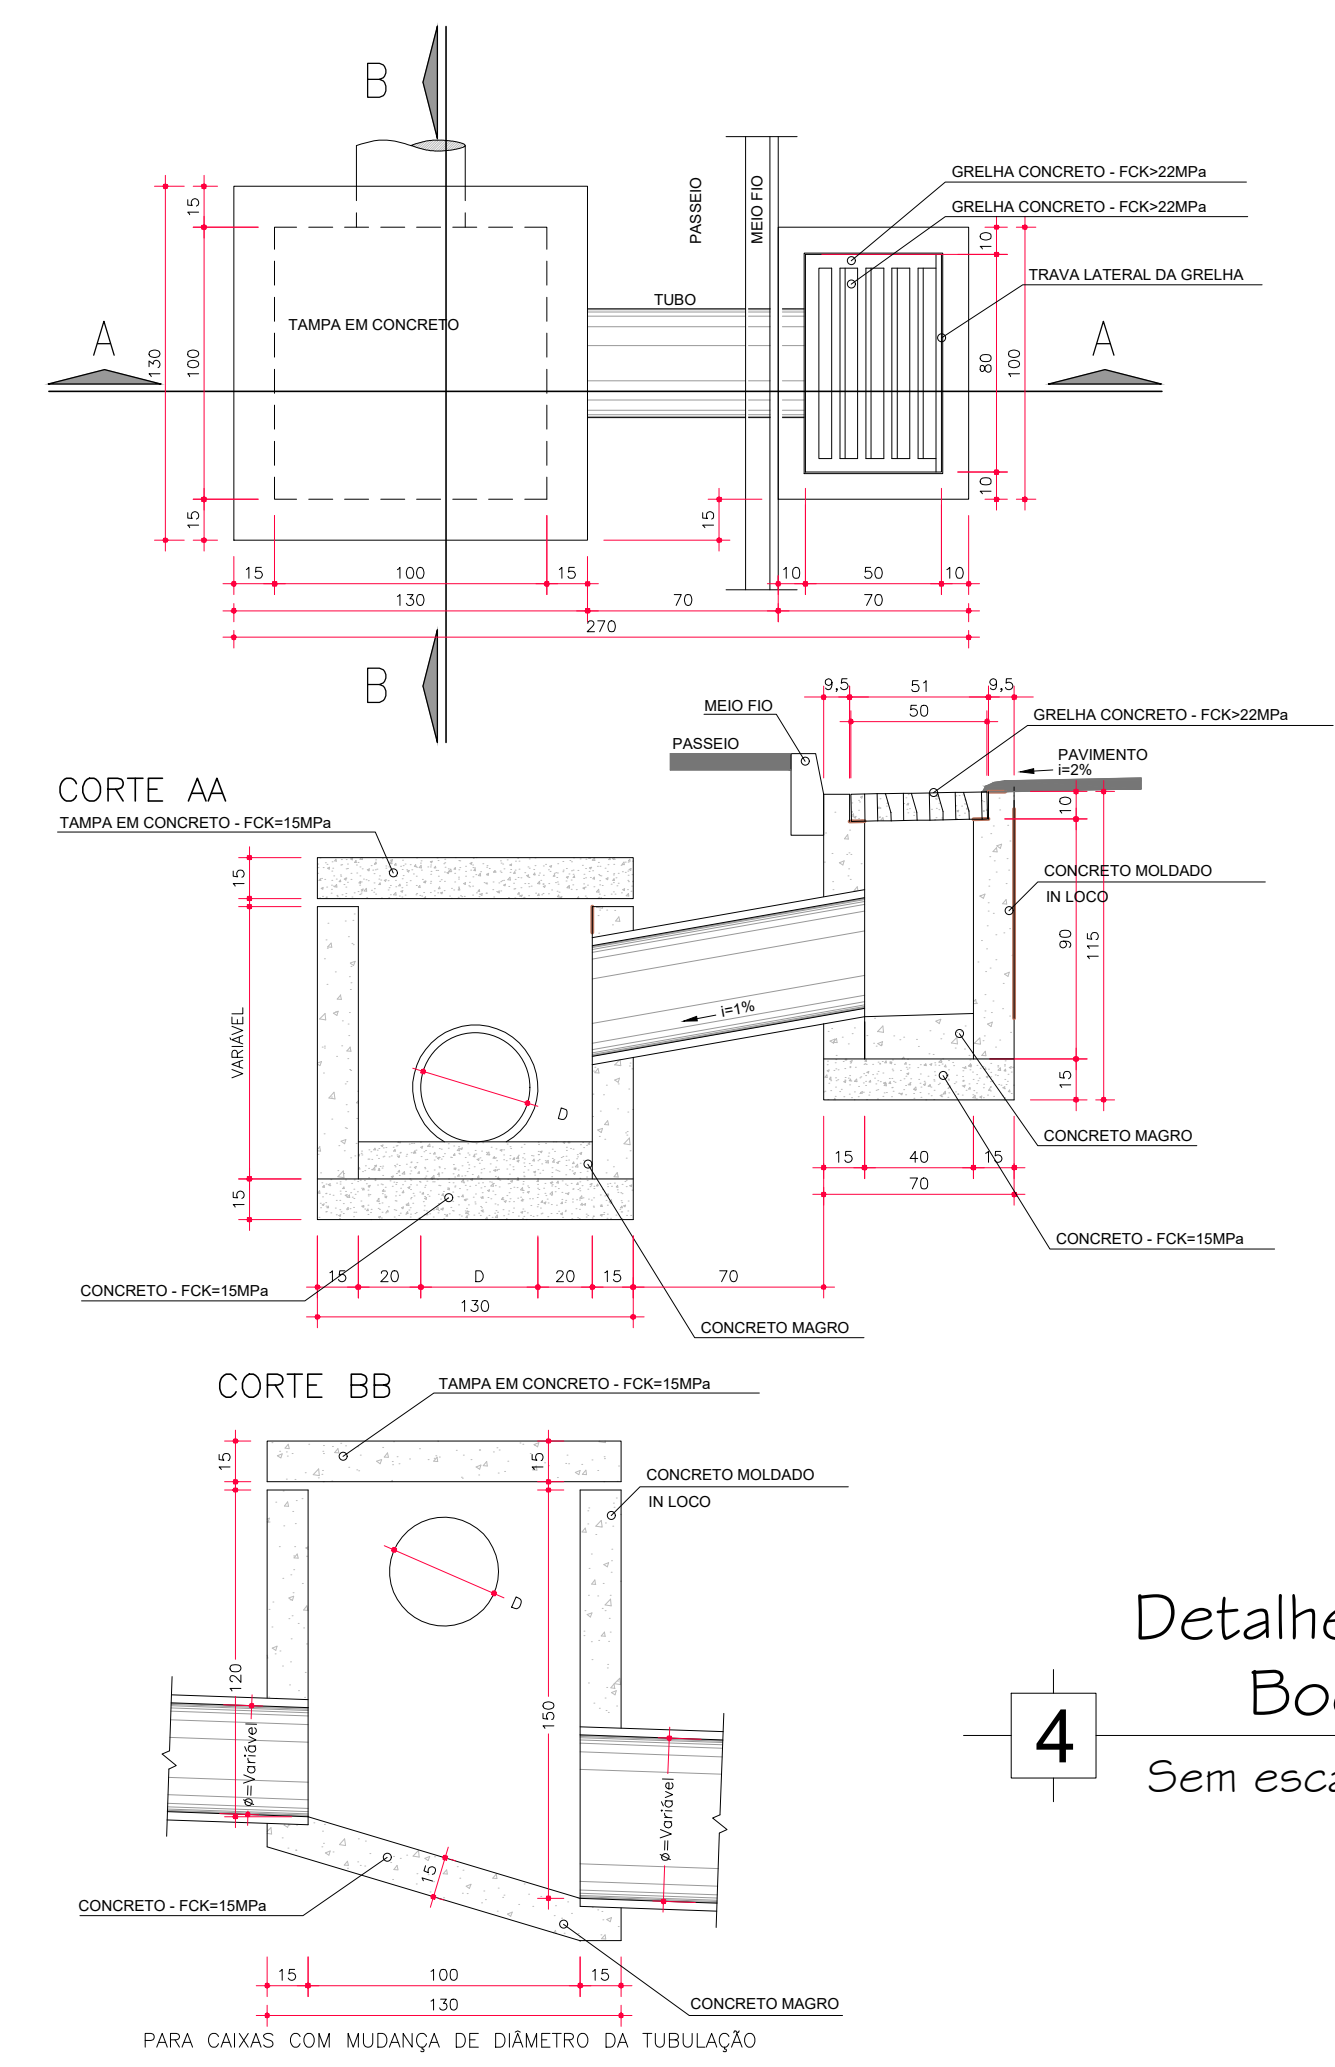

NOTAS				APROVAÇÃO ORGÃO RESPONSÁVEL				PREFEITURA MUNICIPAL DE ARAUCÁRIA			
1. CONFERIR AS MEDIDAS IN-LOCO.								ADMINISTRAÇÃO 2017 - 2020			
								OBRA: PAVIMENTAÇÃO URBANA RUA DIONÍZIO GRABOWSKI			
								PRANCHETA: PROJETOS GEOMÉTRICO E DRENAGEM			
								ARQUIVO: PROJETO_DIONIZIO-GRABOWSKI_01.dwg			
								DATA: OUTUBRO 2017			
								REVISÃO: 01			
								PROPRIETÁRIO: PREFEITURA MUNICIPAL DE ARAUCÁRIA			
								ASSINATURA:			
								AUTOR DO PROJETO: GRACIELE GORTE KUHN TONEL			
								ASSINATURA:			
								ENGENHEIRA CIVIL - CREA PR 106.675/D			
								ESCALA: Indicada			
								DESENHO: GRACIELE			
								SEQUÊNCIA: 01			