

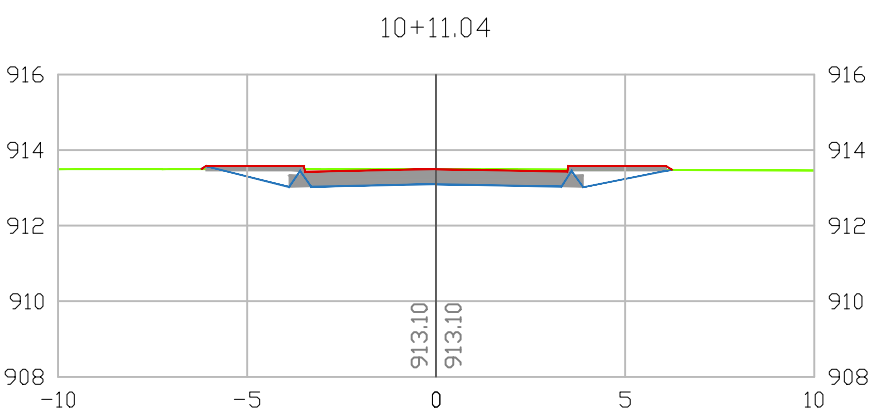
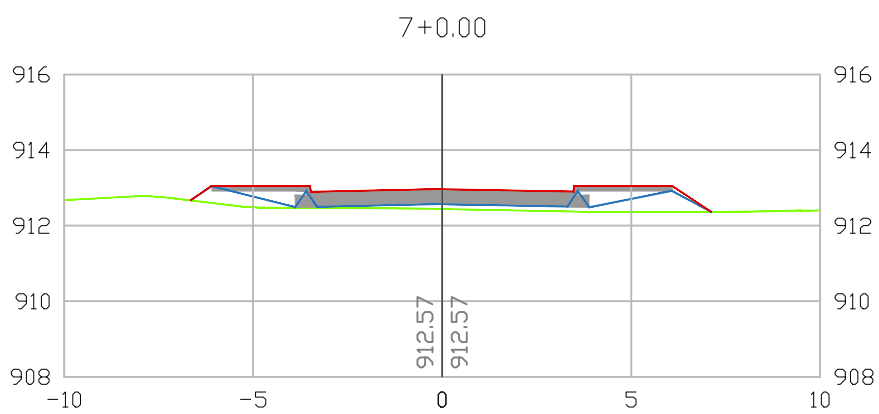
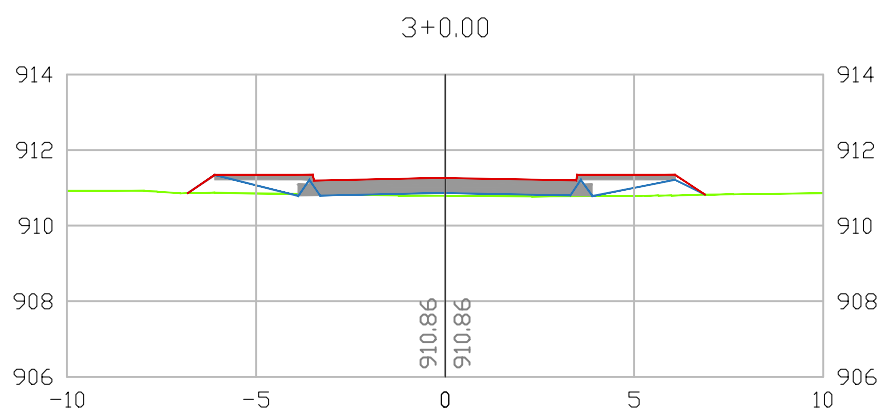
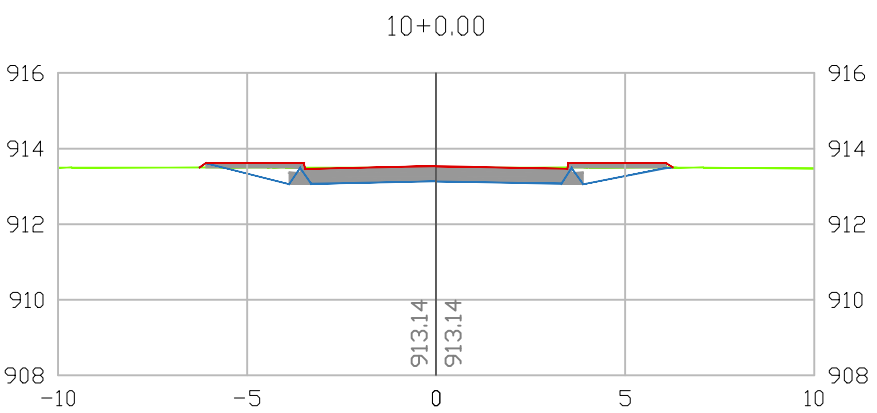
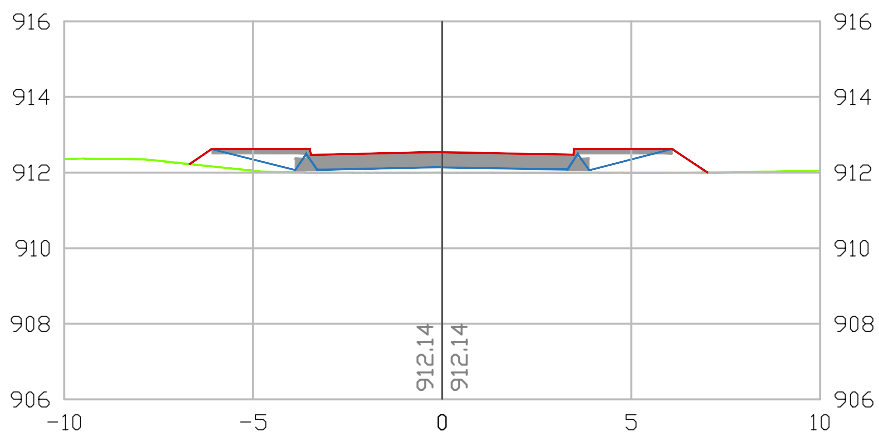
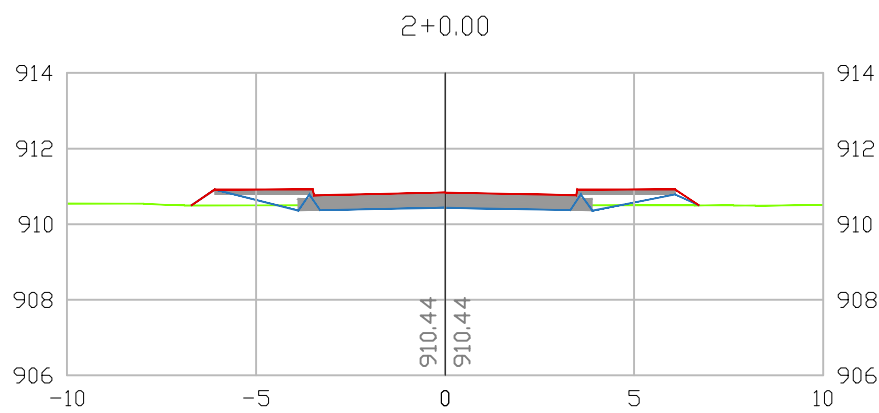
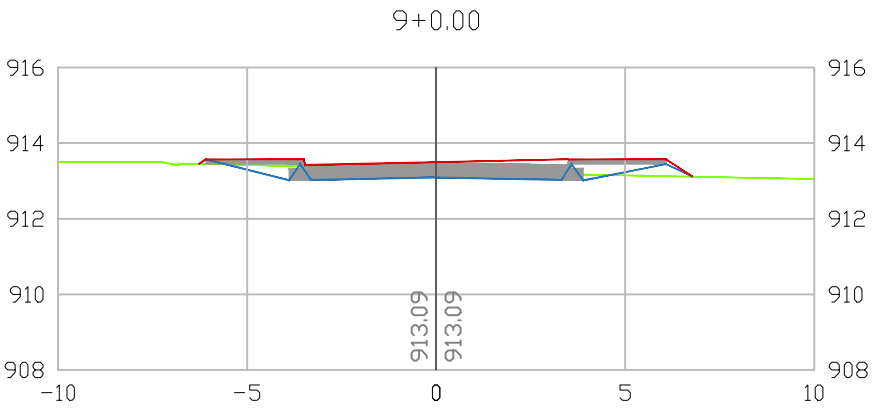
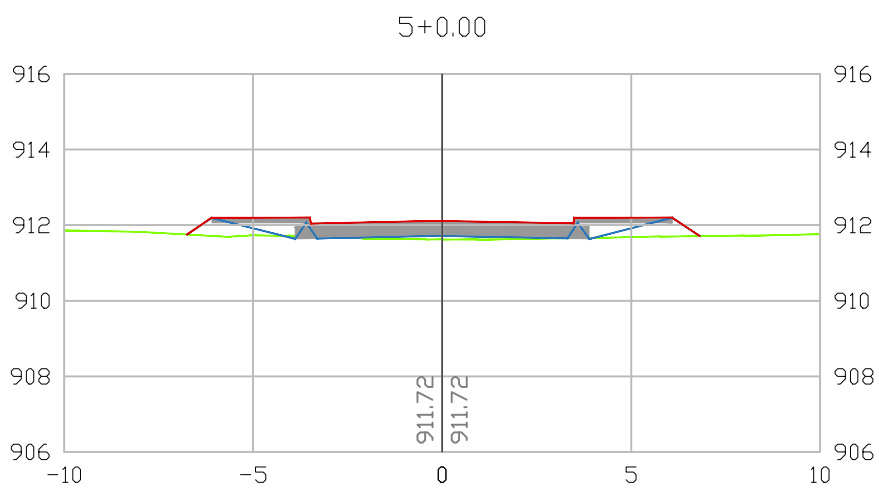
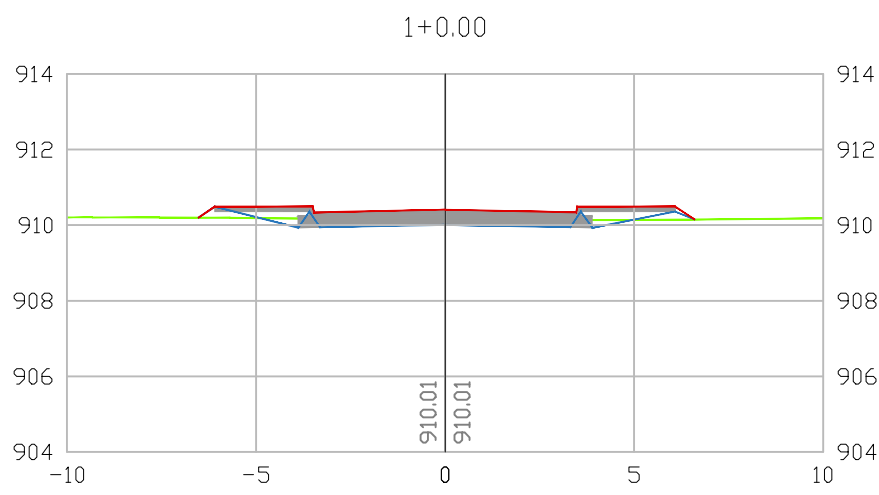
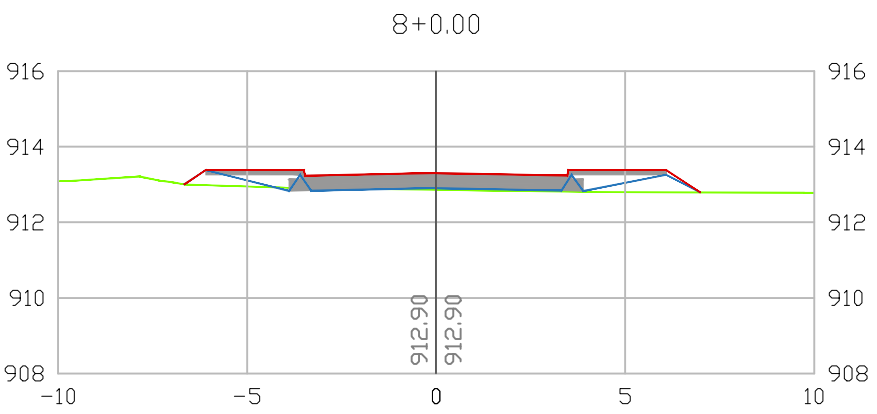
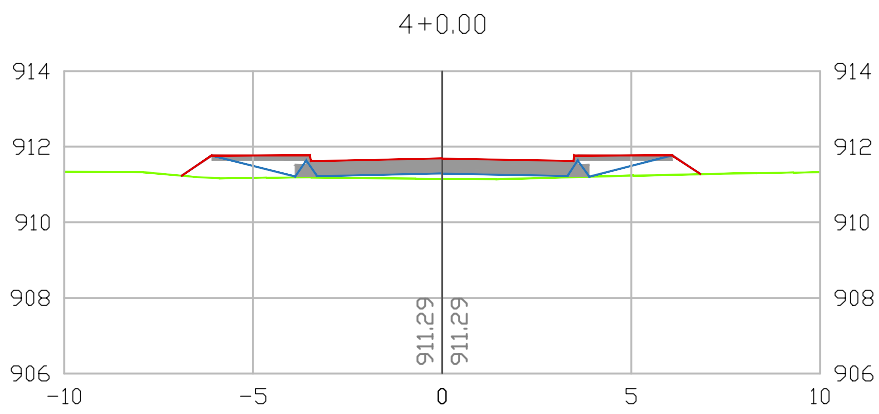
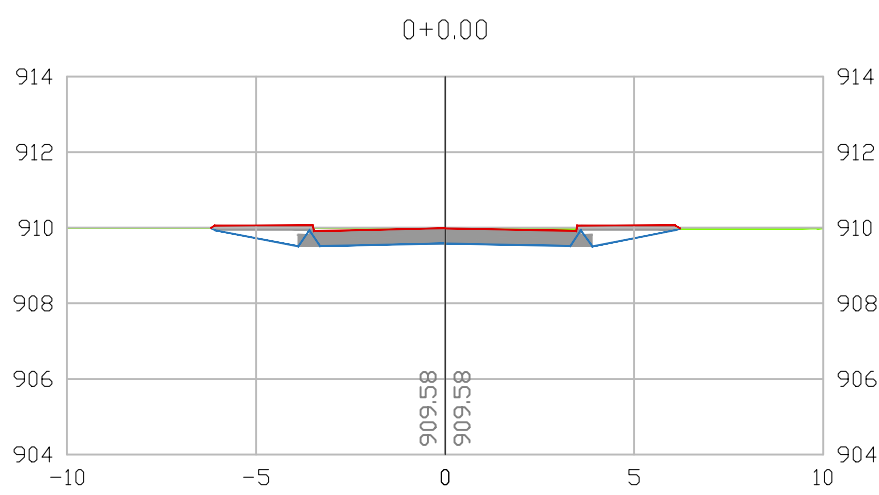


TABELA DE TERRAPLENAGEM DIONÍZIO GRABOWSKI							
ESTACA	Área Corte (m²)	Volume Corte (m³)	Área Aterro (m²)	Volume Aterro (m³)	Acumulado Volume Corte (m³)	Acumulado Volume Aterro (m³)	Volume Acumulado (m³)
0	3,53	35,30	0,00	0,00	35,30	0,00	35,30
1	1,36	48,90	0,54	5,40	84,20	5,40	78,80
2	0,76	21,20	0,95	14,90	105,40	20,30	85,10
3	0,02	7,80	1,76	27,10	113,20	47,40	65,80
4	0,00	0,20	2,63	43,90	113,40	91,30	22,10
5	0,06	0,60	1,91	45,40	114,00	136,70	-22,70
6	0,00	0,60	2,98	48,90	114,60	185,60	-71,00
7	0,00	0,00	2,87	58,50	114,60	244,10	-129,50
8	0,08	0,80	1,71	45,80	115,40	289,90	-174,50
9	1,93	20,10	0,54	22,50	135,50	312,40	-176,90
10	3,78	57,10	0,14	6,80	192,60	319,20	-126,60
10+11,04	4,16	79,40	0,12	2,60	272,00	321,88	-49,88

2

Tabela de Volumes

sem escala

1

Seções transversais

Escala 1:200

- LEGENDA
- Perfil Terreno Natural
 - Perfil Greide
 - Plataforma Terraplenagem

NOTAS		APROVAÇÃO ORGÃO RESPONSÁVEL		PREFEITURA MUNICIPAL DE ARAUCÁRIA ADMINISTRAÇÃO 2017 - 2020 PAVIMENTAÇÃO URBANA RUA DIONIZIO GRABOWSKI PRANCHA: PROJETO TERRAPLENAGEM SEÇÕES TRANSVERSAIS PRÓPRIO: PREFEITURA MUNICIPAL DE ARAUCÁRIA AUTOR DO PROJETO: GRACIELE GORTE KUHN TONEL ENGENHEIRA CIVIL - CREA PR 106.675/D ASSINATURA: _____ ASSINATURA: _____ ESCALA: 1:200 DESENHO: GRACIELE SEQUÊNCIA: 0204	
1. CONFERIR AS MEDIDAS IN-LOCO.					
1	ADEQUAÇÕES DE PROJETO	OUT/17	Graciele	Graciele	
0	EMIÇÃO DO PROJETO	AGO/17	Graciele	Graciele	
REV.	MODIFICAÇÃO	DATA	VERIF.	APROV.	