



SEÇÃO TRANSVERSAL TIPO DE PAVIMENTAÇÃO

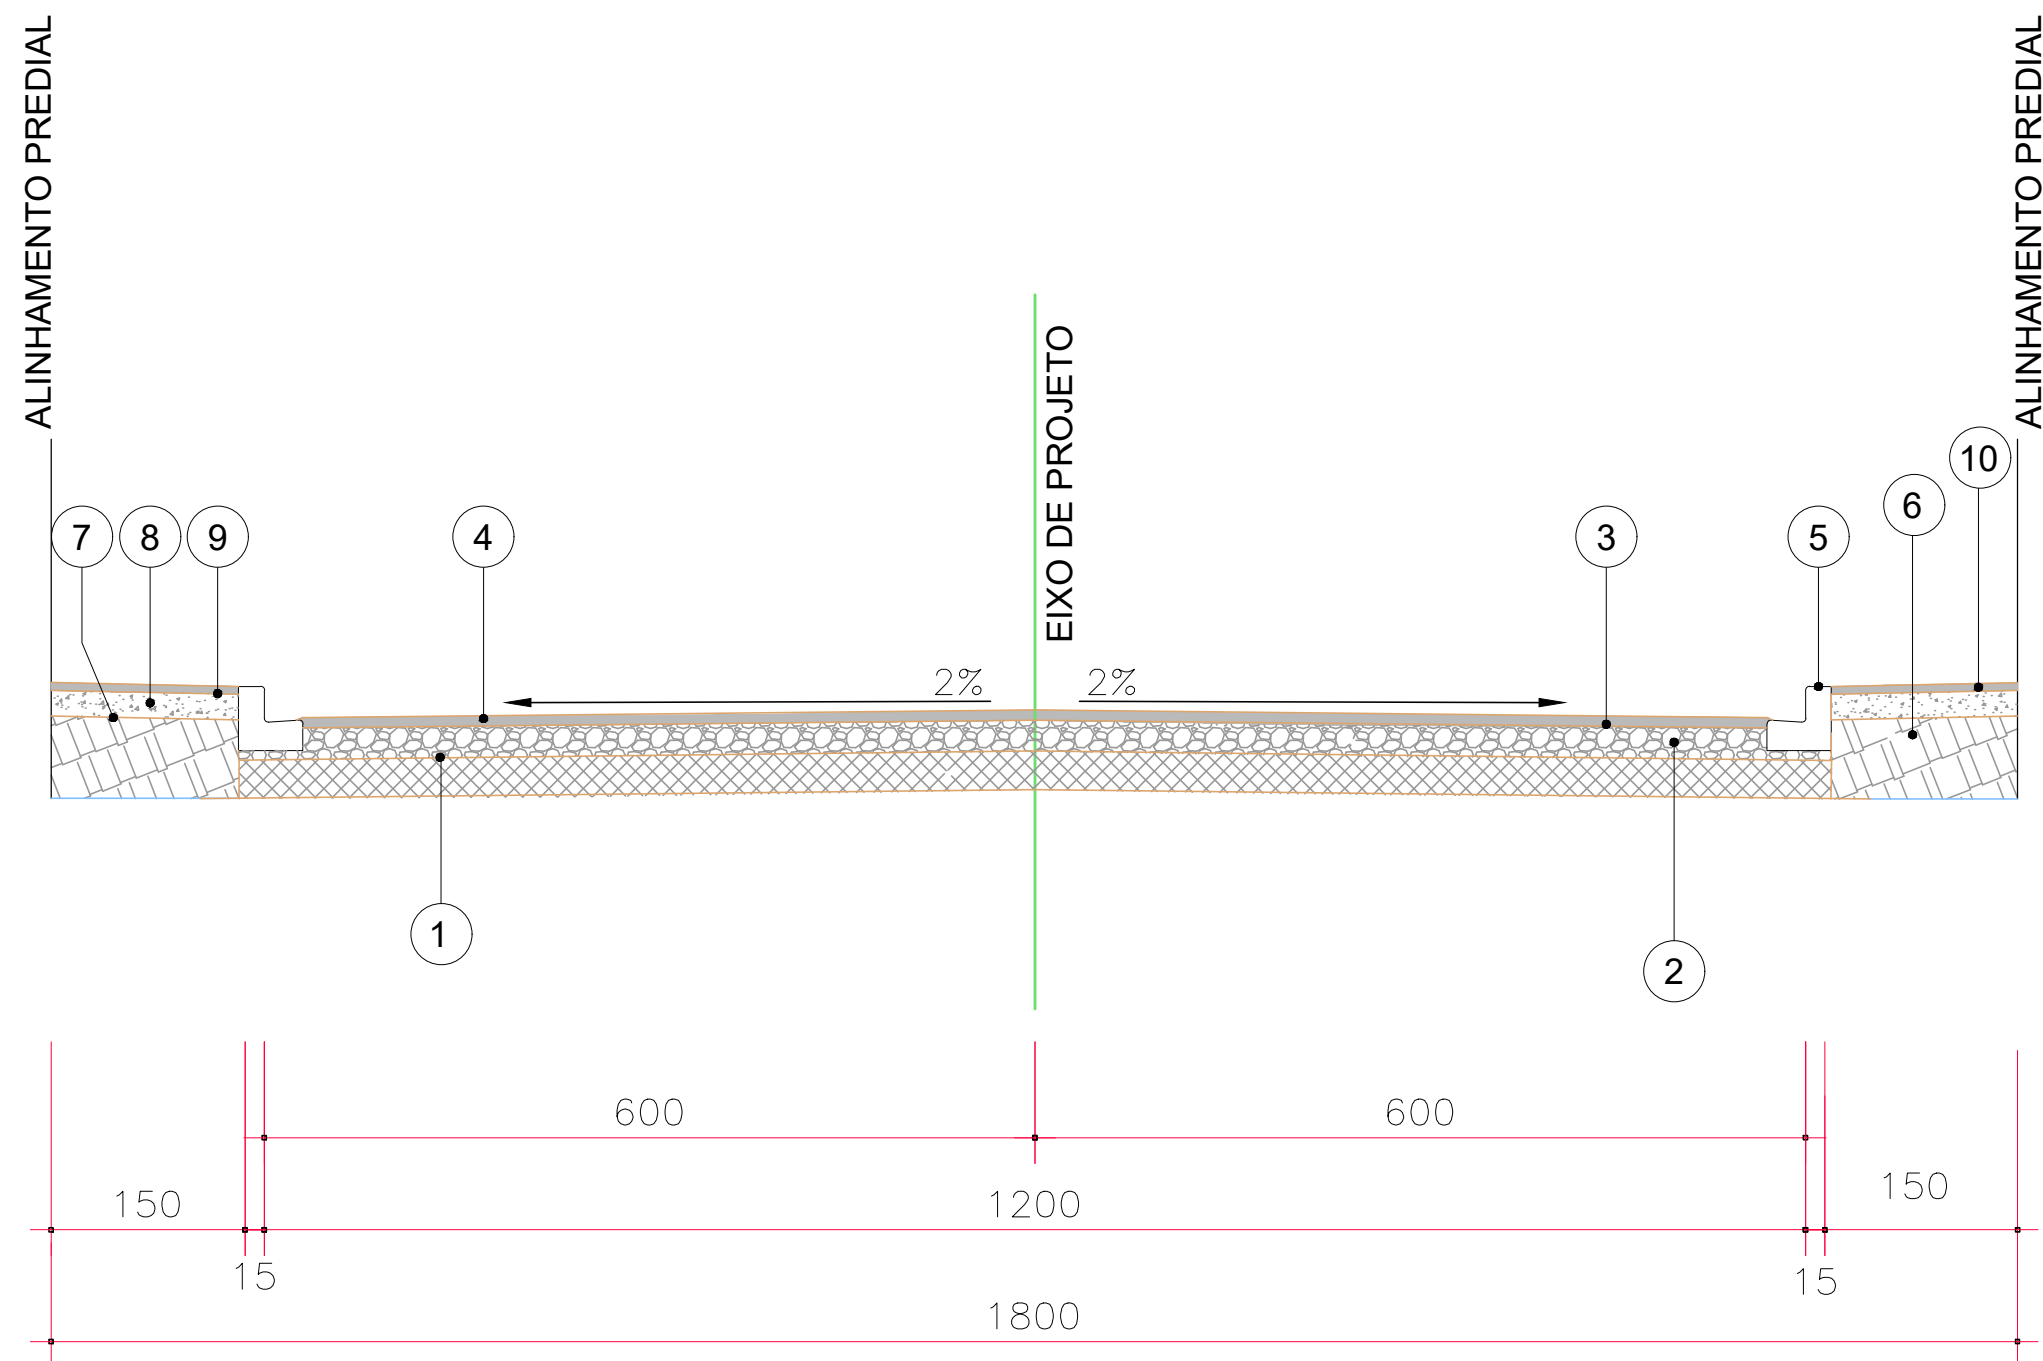

1 Seção do Pavimento
Sem escala


CAMADAS CONSTITUÍDAS DO PAVIMENTO
PARA PISTA DE 12,00m DE LARGURA:

- 1 - REGULARIZAÇÃO E COMPACTAÇÃO DO SUB-LEITO 100% P.N.
- 2 - BASE DE BRITA GRADUADA COMPACTADA - ESP. = 20,0cm
- 3 - IMPRIMAÇÃO COM EMULSÃO EAI / PINTURA DE LIGAÇÃO RR-1C
- 4 - C.B.U.Q. FAIXA "C"- ESP. = 5,0cm
- 5 - MEIO-FIO DE CONCRETO C/SARJETA
- 6 - ATERRO DE PASSEIO C/ SOLO PROVENIENTE DA PRÓPRIA VIA
- 7 - REGULARIZAÇÃO E COMPACTAÇÃO SUBLEITO 100% P.N.
- 8 - BASE DE BRITA GRADUADA COMPACTA- ESP. = 7,0cm
- 9 - PINTURA DE LIGAÇÃO C/ EMULSÃO RR-1C
- 10 - C.B.U.Q. FAIXA "C"- ESP. = 3,0cm

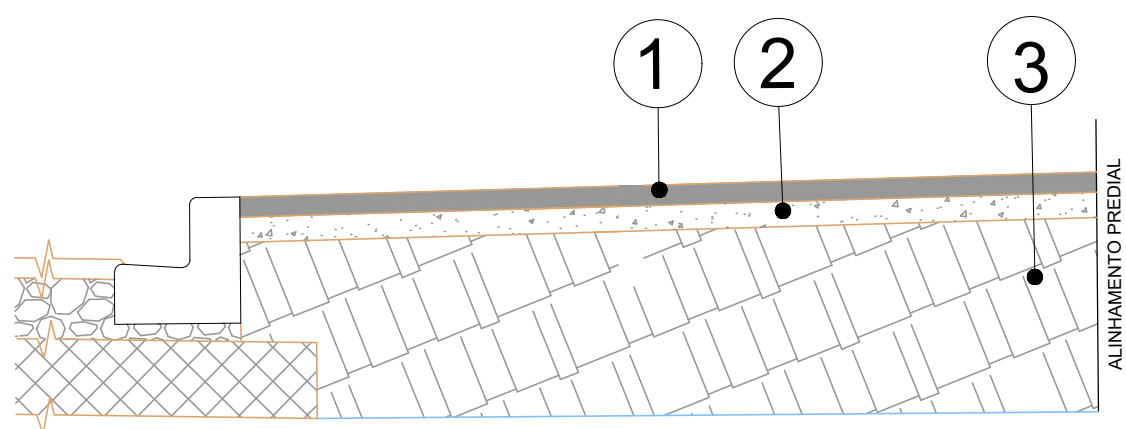


- 1 - ENTRADA E ACESSOS VEÍCULOS CBUQ FAIXA "C"- ESP. = 3,0cm
- 2 - BASE DE BRITA GRADUADA COMPACTADA - ESP. = 15,0cm
- 3 - ATERRO DE PASSEIO COM MATERIAL DE JAZIDA

4 Detalhe Acesso Veículos
Escala 1:30

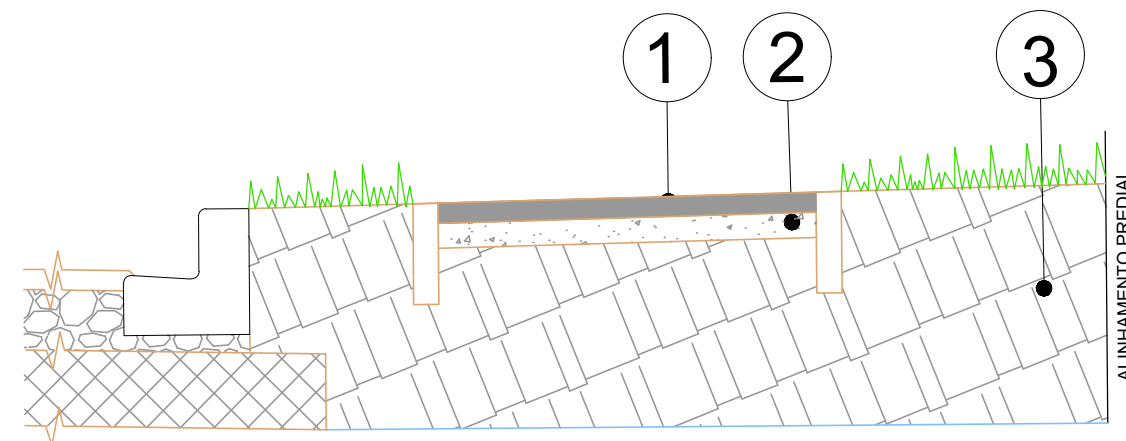


- 1 - ENTRADA E ACESSOS VEÍCULOS CBUQ FAIXA "C"- ESP. = 3,0cm
- 2 - BASE DE BRITA GRADUADA COMPACTADA - ESP. = 7,0cm
- 3 - ATERRO DE PASSEIO COM MATERIAL DE JAZIDA

5 Detalhe Calçada
Escala 1:30

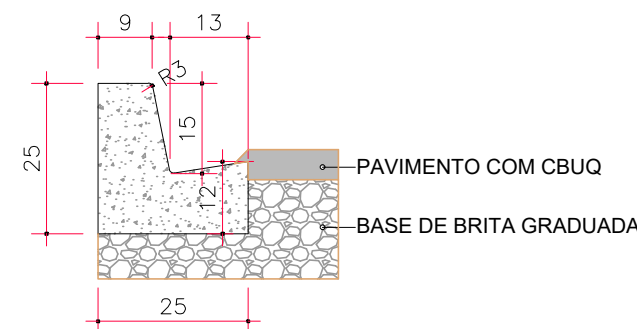

2 Detalhe Meio-Fio
Sem escala

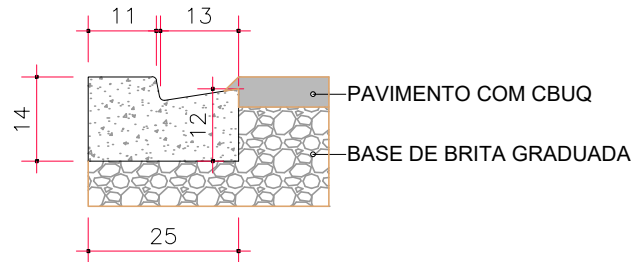

3 Detalhe Meio-Fio
Rebaixado
Sem escala

LEGENDA

- Pavimento projetado
- Perfil Terreno Natural
- Perfil Greide
- Rua Existente
- Meio-fio
- Meio-fio - rebaixado
- Meio-fio a ser retirado
- Poste
- Poste a ser relocado
- Local do novo poste
- Rampa P.N.E.
- Árvore a planta
- Poço de Visita Existente
- Bueiro a Retirar
- Poço de Visita
- Caixa de Ligação
- Boca de Lobo- a implantar
- Boca de Lobo - existente
- Tubulação Projetada
- Tubulação Existente

NOTAS		APROVAÇÃO ORGÃO RESPONSÁVEL		PREFEITURA MUNICIPAL DE ARAUCÁRIA ADMINISTRAÇÃO 2017 - 2020	
1. CONFERIR AS MEDIDAS IN-LOCO.				OBRA: PAVIMENTAÇÃO URBANA RUA DIONÍZIO GRABOWSKI	
				PRONCHA: PROJETO DE PAVIMENTAÇÃO	
				ARQUIVO: PROJETO_DIONIZIO-GRABOWSKI_01.dwg	
				DATA: OUTUBRO 2017	
				REVISÃO: 01	
				PROPRIETÁRIO: PREFEITURA MUNICIPAL DE ARAUCÁRIA CNPJ: 76.105.535/0001-99	
				ASSINATURA:	
				AUTOR DO PROJETO: GRACIELE GORTE KUHN TONEL ENGENHEIRA CIVIL - CREA PR 106.675/D	
				ASSINATURA:	
				ESCALA: Indicada	
				DESENHO: GRACIELE	
				SEQUÊNCIA: 04/04	