
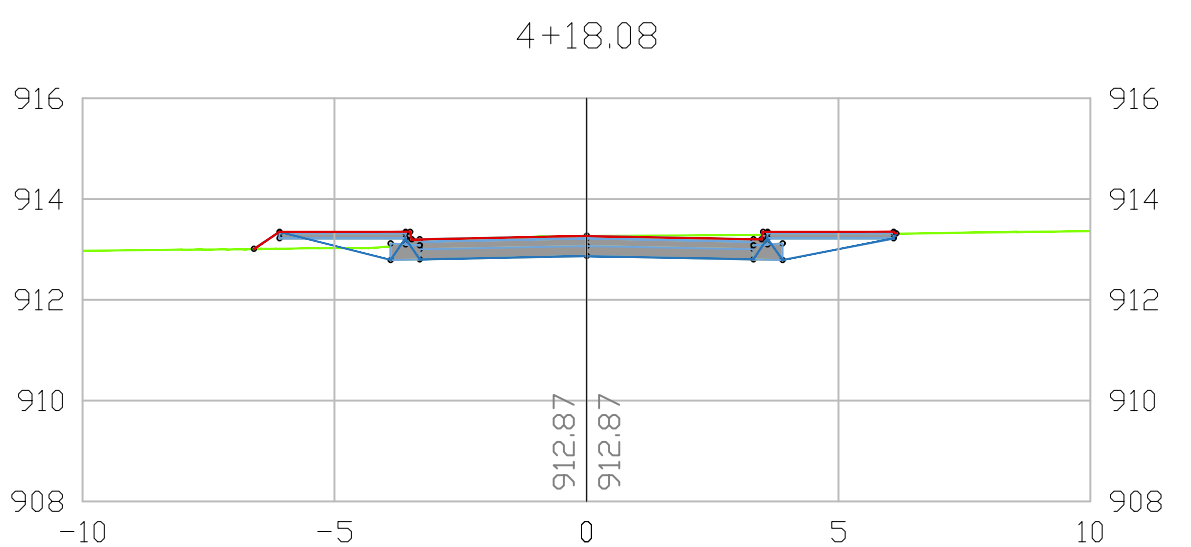
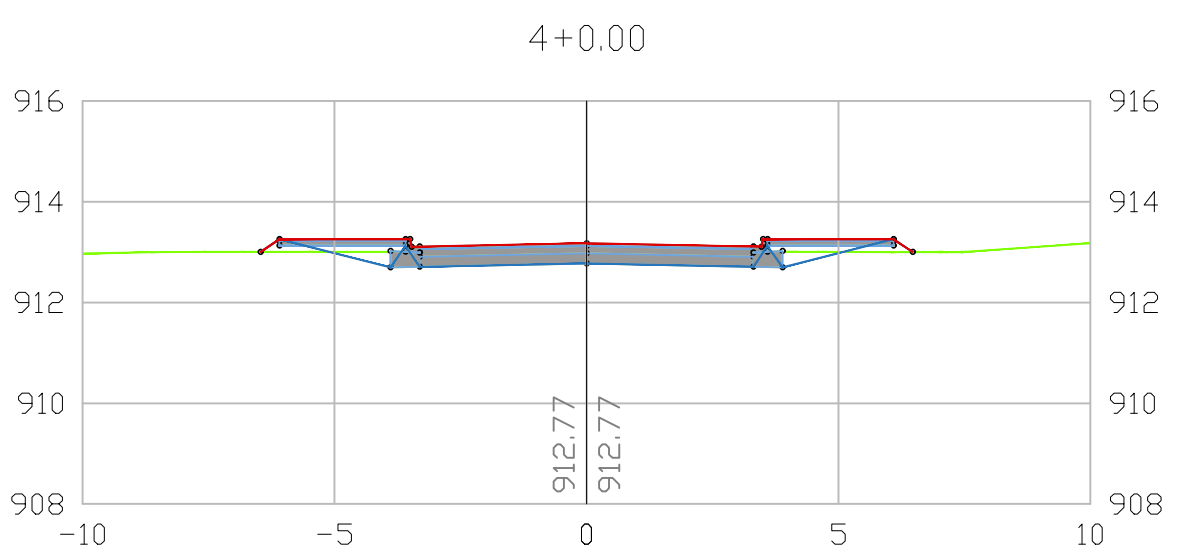
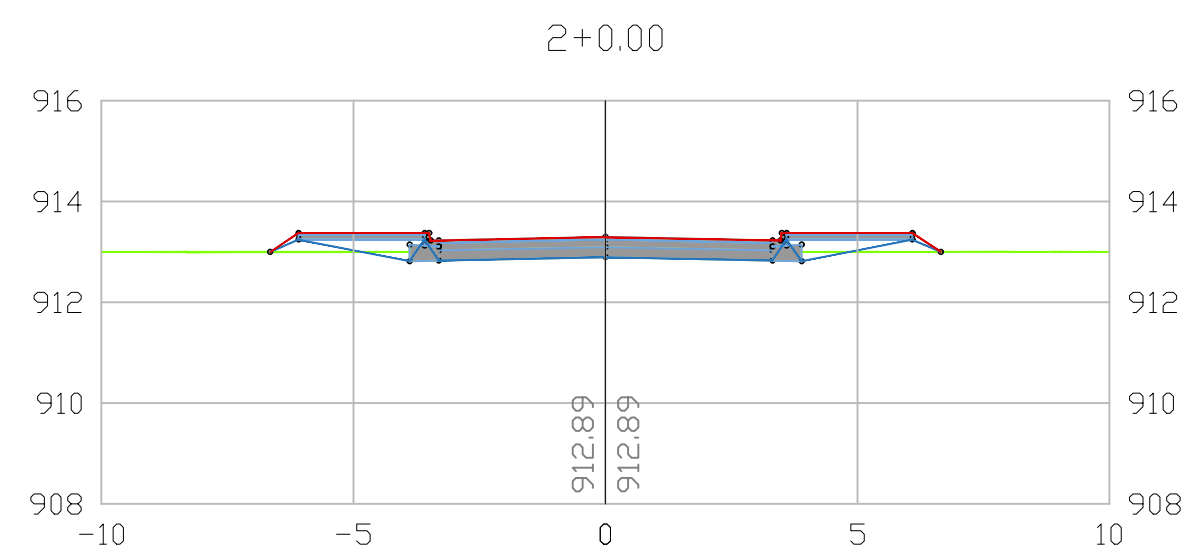
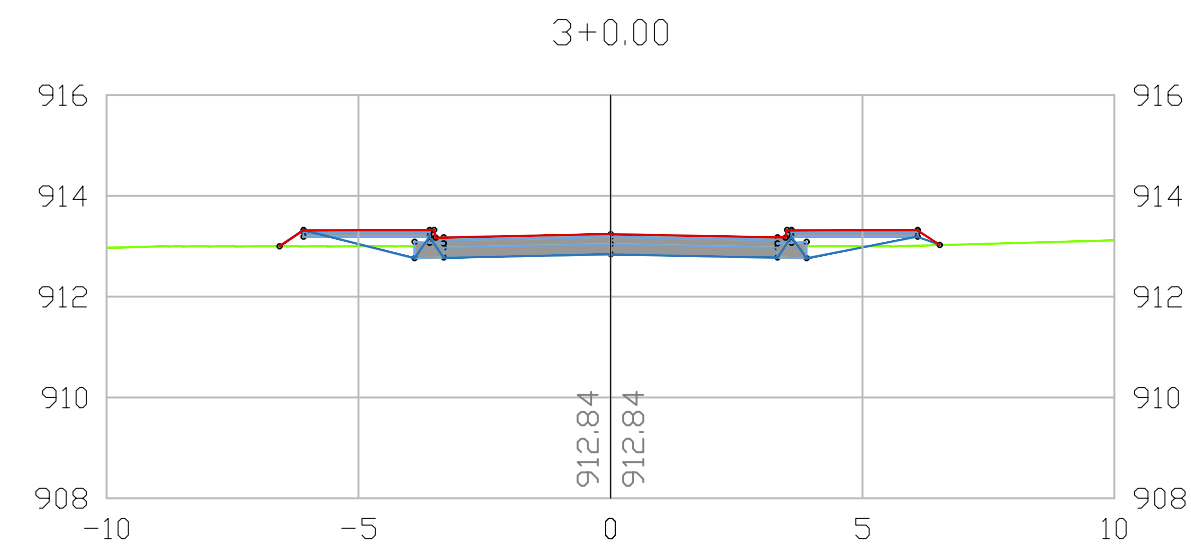


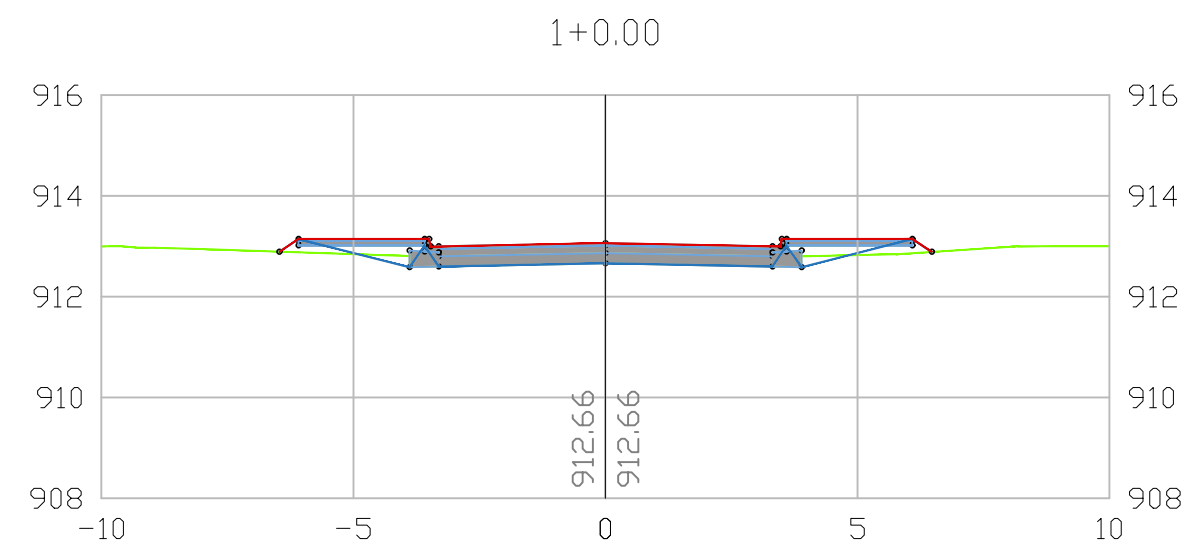

<u>ESTACA</u>	<u>Área Corte (m²)</u>	<u>Volume Corte (m³)</u>	<u>Área Aterro (m²)</u>	<u>Volume Aterro (m³)</u>	<u>Acumulado Volume Corte (m³)</u>	<u>Acumulado Volume Aterro (m³)</u>	<u>Volume Acumulado (m³)</u>
0	0,00	0,00	0,00	0,00	0,00	0,00	0,00
1	1,11	16,52	0,51	5,10	16,52	5,10	11,42
2	1,14	27,85	0,52	10,30	44,37	15,40	28,97
3	1,61	32,90	0,45	9,70	77,27	25,10	52,17
4	2,25	43,93	0,37	8,20	121,20	33,30	87,90
4+18,08	3,69	64,75	0,31	6,80	185,95	40,08	145,87

Tabela Volumes

sem escala

1

Seções Transversais

Escala 1 : 150

LEGENDA

— Perfil Terreno Natural

— Perfil Greide

— Plataforma Terraplenagem

NOTAS	
1.	CONFERIR AS MEDIDAS IN-LOCO.

APROVAÇÃO ORGÃO RESPONSÁVEL				
1	ADEQUAÇÕES DE PROJETO	OUT/17	Graciele	Graciele
0	EMISSION DO PROJETO	AGO/17	Graciele	Graciele
REV.	MODIFICAÇÃO	DATA	VERIF.	APROV.

		PREFEITURA MUNICIPAL DE ARAUCÁRIA ADMINISTRAÇÃO 2017 - 2020	
OBRA: PAVIMENTAÇÃO URBANA RUA LAURENTINO VIDAL OZÓRIO			
PRANCHA: PROJETO TERRAPLENAGEM SEÇÃO TRANSVERSAL		ARQUIVO: PROJETO_LAURENTINO-VIDAL-OZÓRIO_03.dwg DATA: OUTUBRO 2017 REVISÃO: 01	
PROPRIETÁRIO: PREFEITURA MUNICIPAL DE ARAUCÁRIA CNPJ: 76.105.535/0001-99		ASSINATURA:	
AUTOR DO PROJETO: GRACIELE GORTE KUHN TONEL ENGENHEIRA CIVIL - CREA PR 106.675/D		ASSINATURA:	
		ESCALA: 1:150 DESENHO: GRACIELE SEQUÊNCIA: 02/04	