

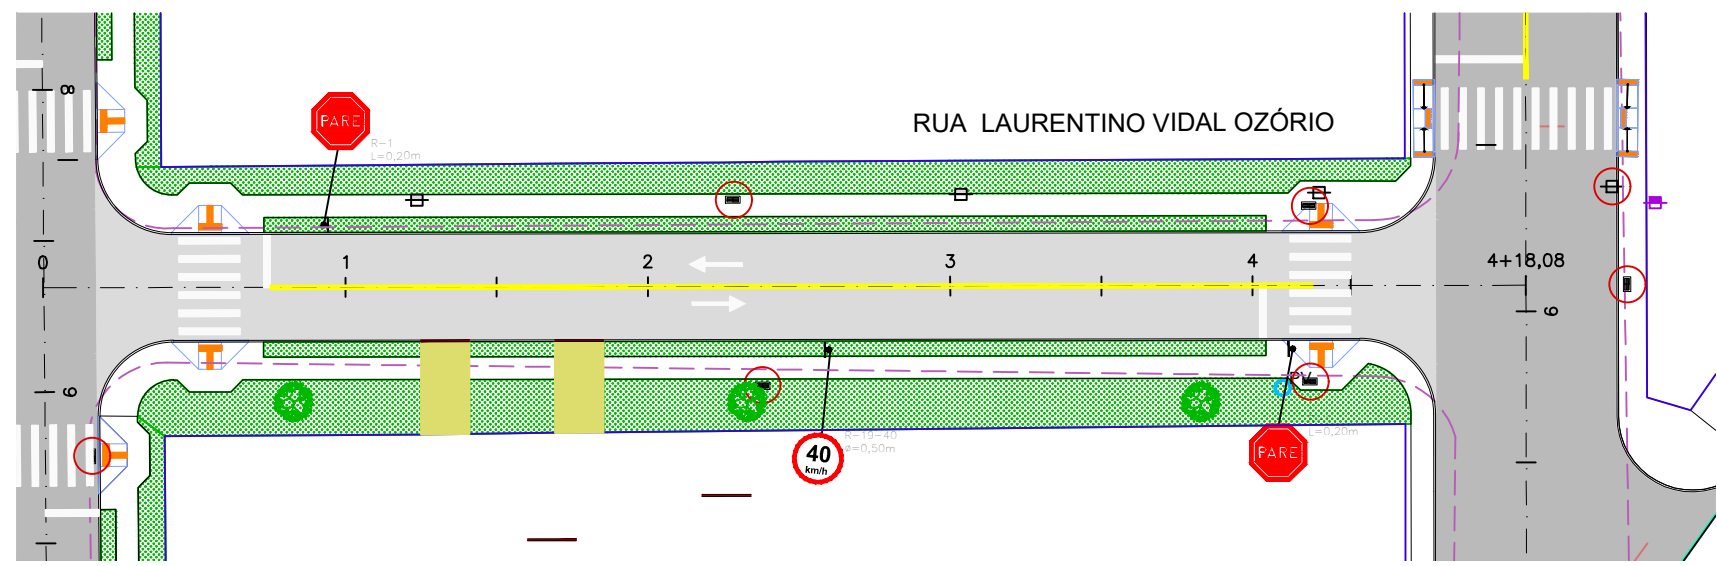
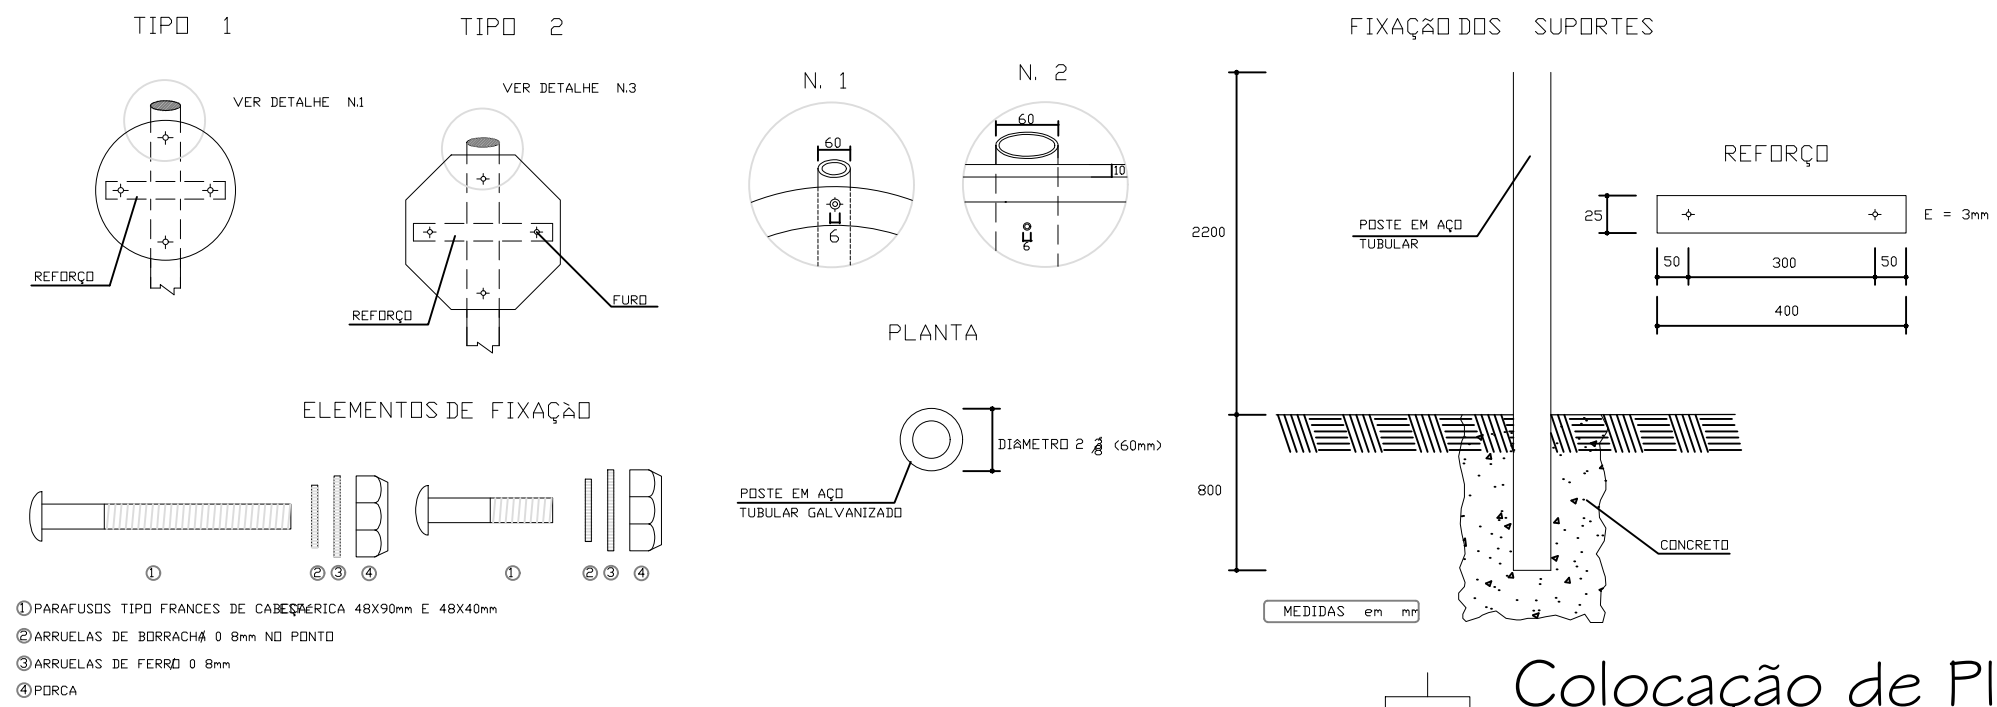


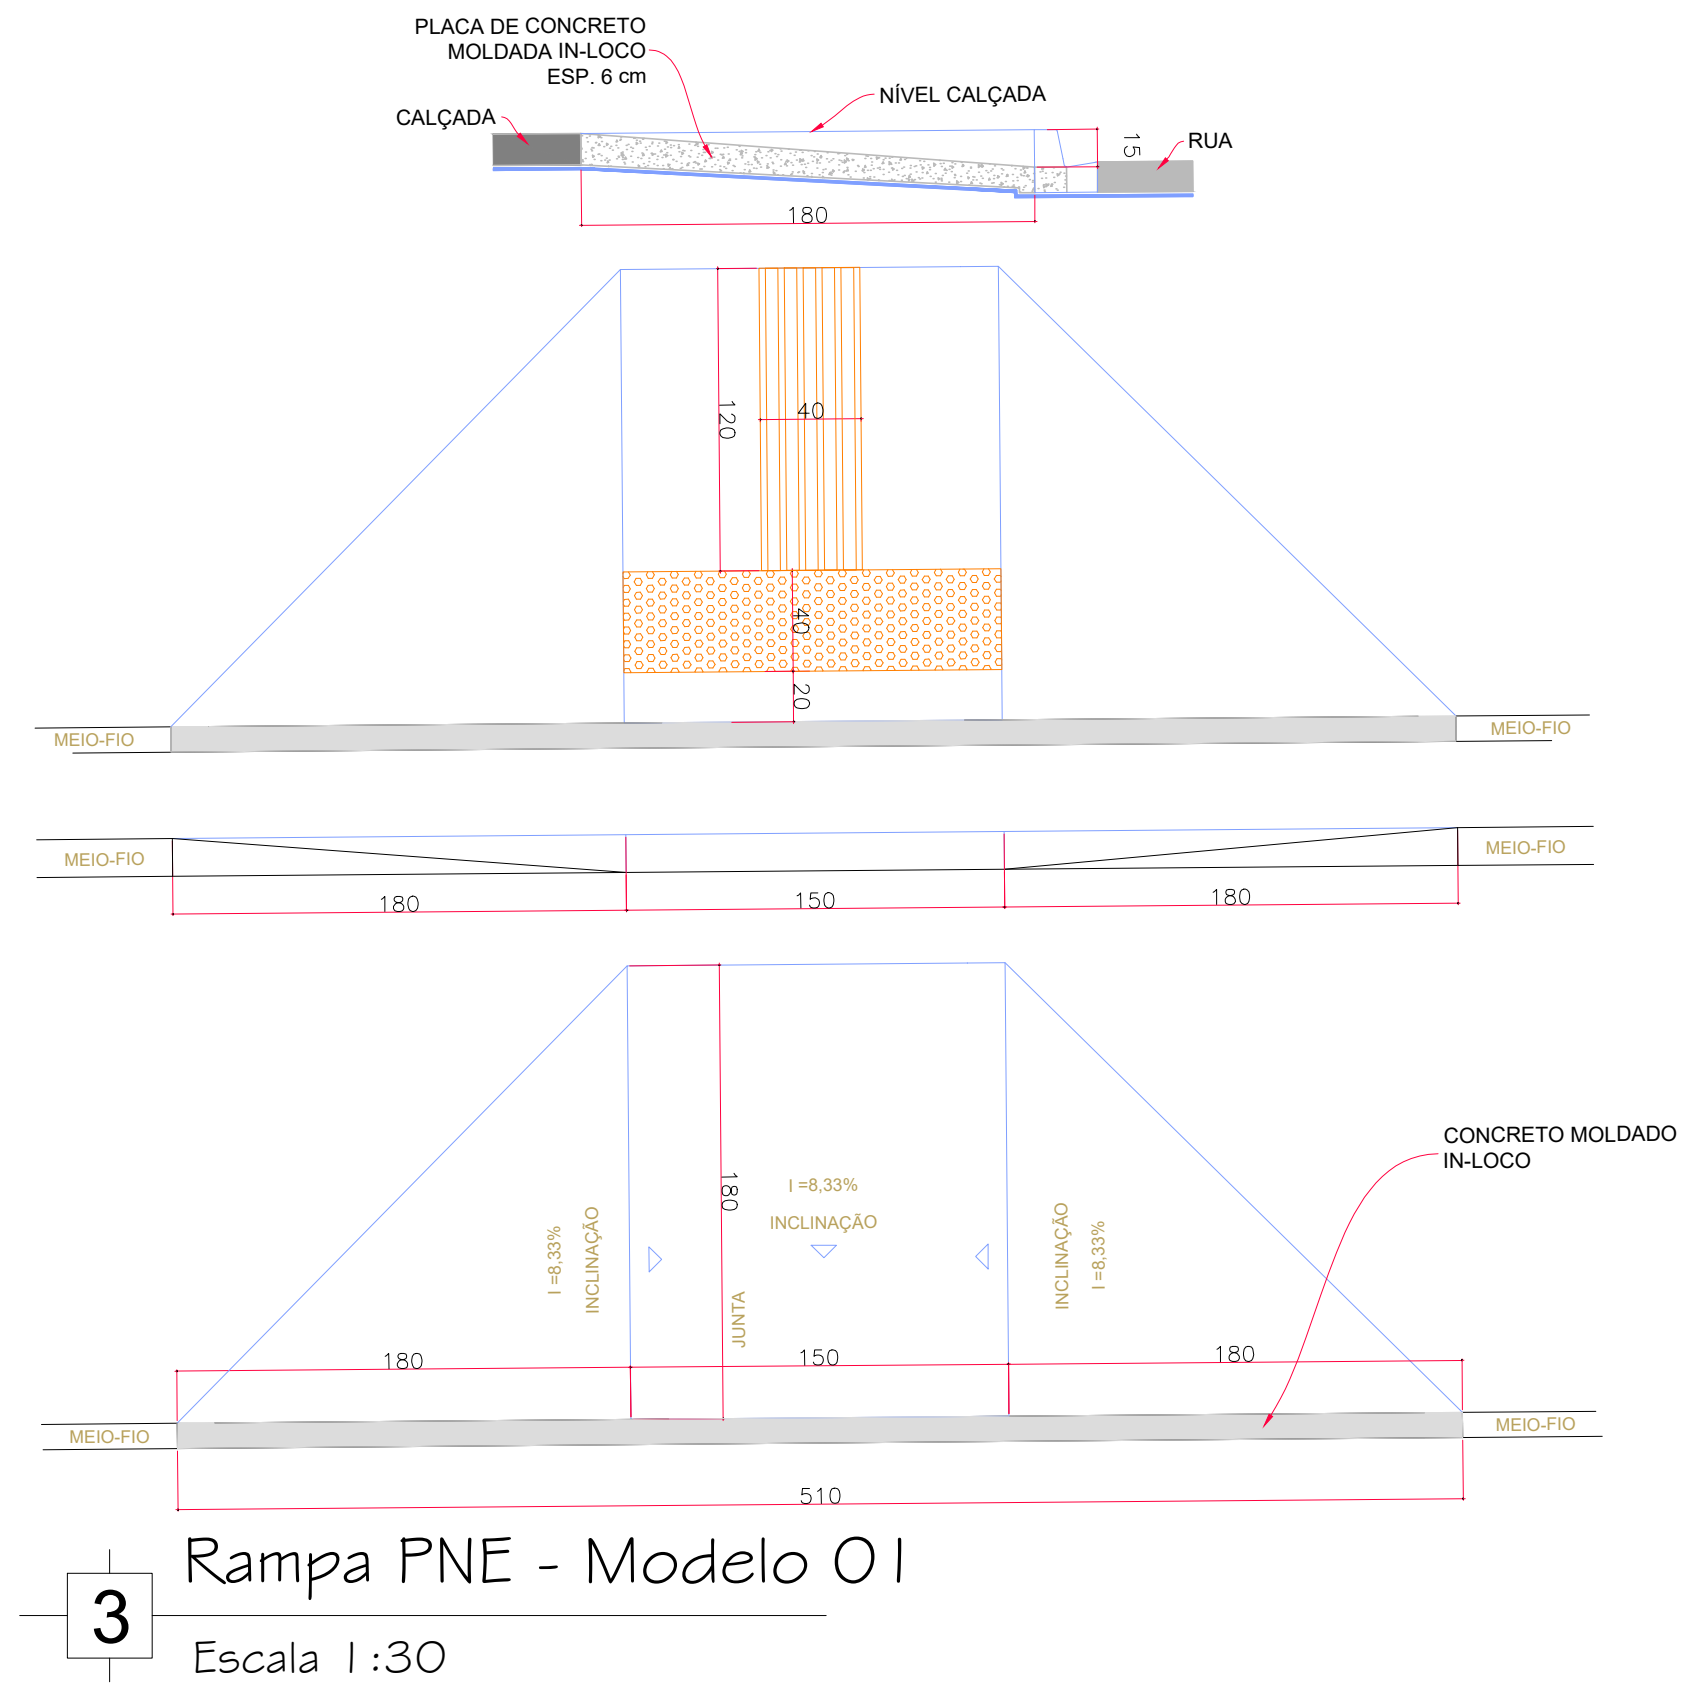

Projeto Sinalização e Obras Complementares

1:500

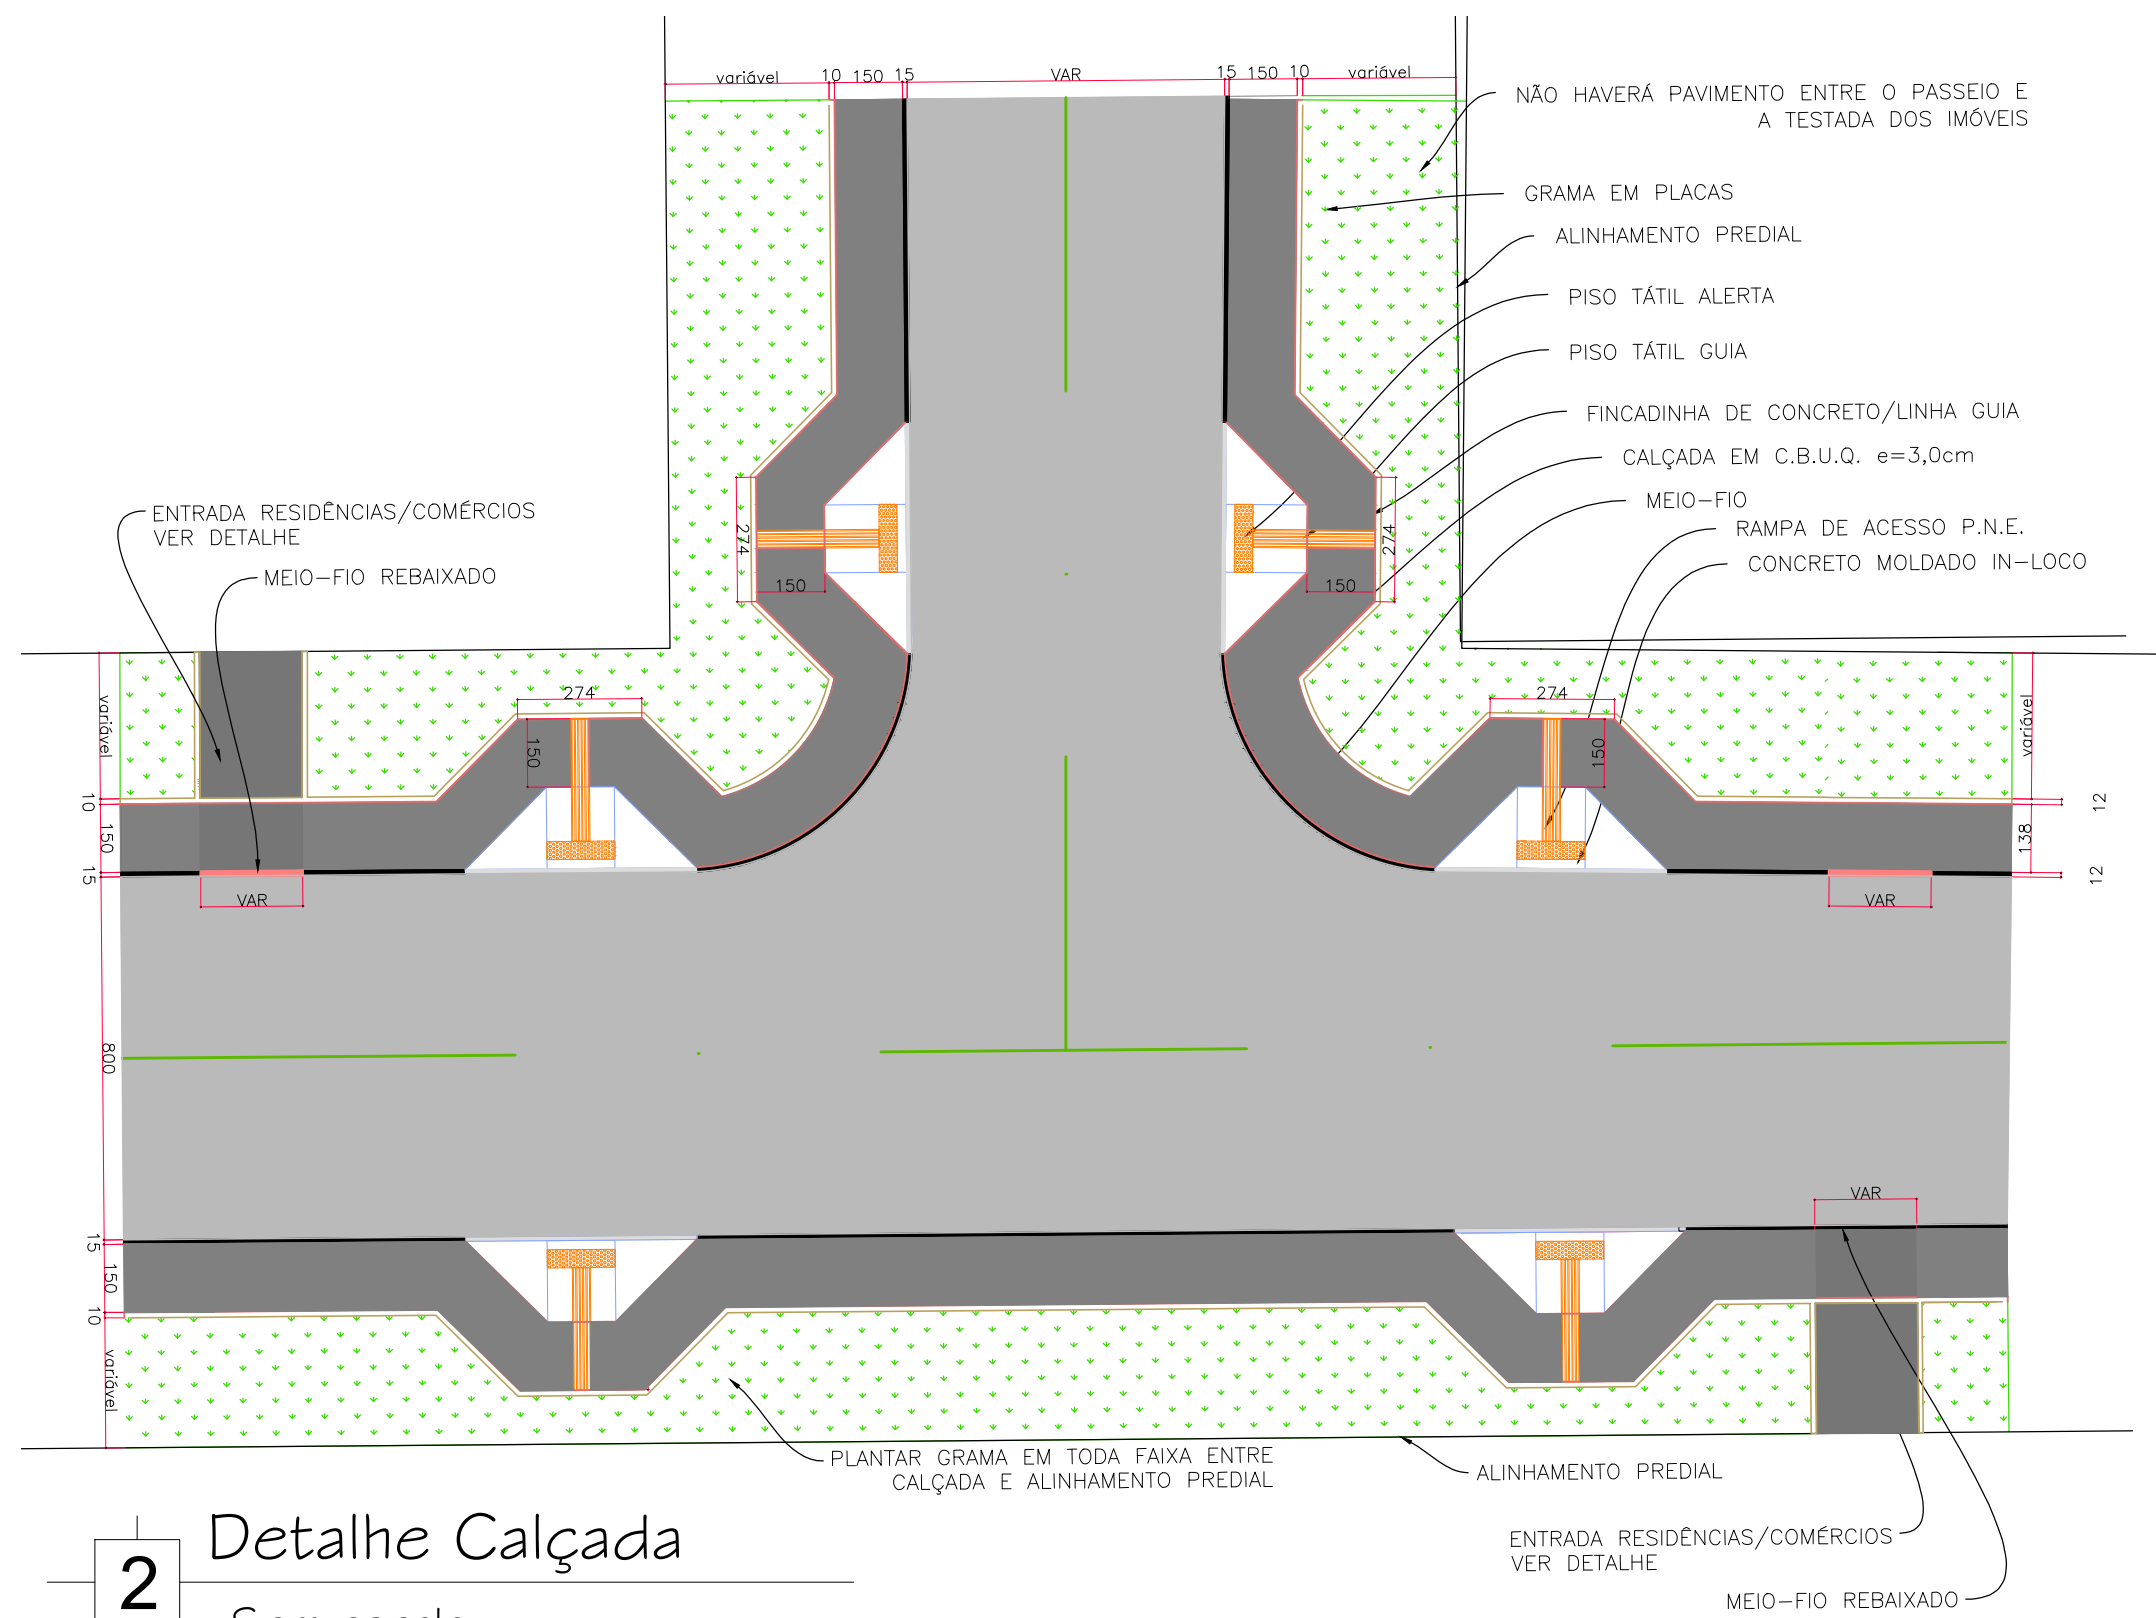

- LEGENDA
- Pavimento projetado
 - Perfil Terreno Natural
 - Perfil Greide
 - Rua Existente
 - Meio-fio
 - Meio-fio - rebaixado
 - Meio-fio a ser retirado
 - Poste
 - Poste a ser relocado
 - Local do novo poste
 - Rampa P.N.E.
 - Árvore a planta
 - Poço de Visita Existente
 - Bueiro a Retirar
 - Poço de Visita
 - Caixa de Ligação
 - Boca de Lobo
 - Tubulação Projetada - PS1
 - Tubulação Projetada - PA1
 - Ponto Alto

NOTAS		APROVAÇÃO ORGÃO RESPONSÁVEL		PREFEITURA MUNICIPAL DE ARAUCÁRIA	
1. CONFERIR AS MEDIDAS IN-LOCO.				ADMINISTRAÇÃO 2017 - 2020	
				OBRAS: PAVIMENTAÇÃO URBANA RUA LAURENTINO VIDAL OZÓRIO	
				PRANCHAS: PROJETOS SINALIZAÇÃO E OBRAS COMPLEMENTARES	
				ARQUIVO: PROJETO_LAURENTINOVIDAL-OZORIO_03.dwg	
				DATA: OUTUBRO 2017	
				REVISÃO: 01	
				ASSINATURA:	
				PROPRIETÁRIO: PREFEITURA MUNICIPAL DE ARAUCÁRIA	
				CNPJ: 76.105.535/0001-99	
				AUTOR DO PROJETO: GRACIELE GORTE KUHN TONEL	
				ENGENHEIRA CIVIL - CREA PR 106.675/D	
				ASSINATURA:	
				ESCALA: indicada	
				DESENHO: GRACIELE	
				SEQUÊNCIA: 03/04	