



1

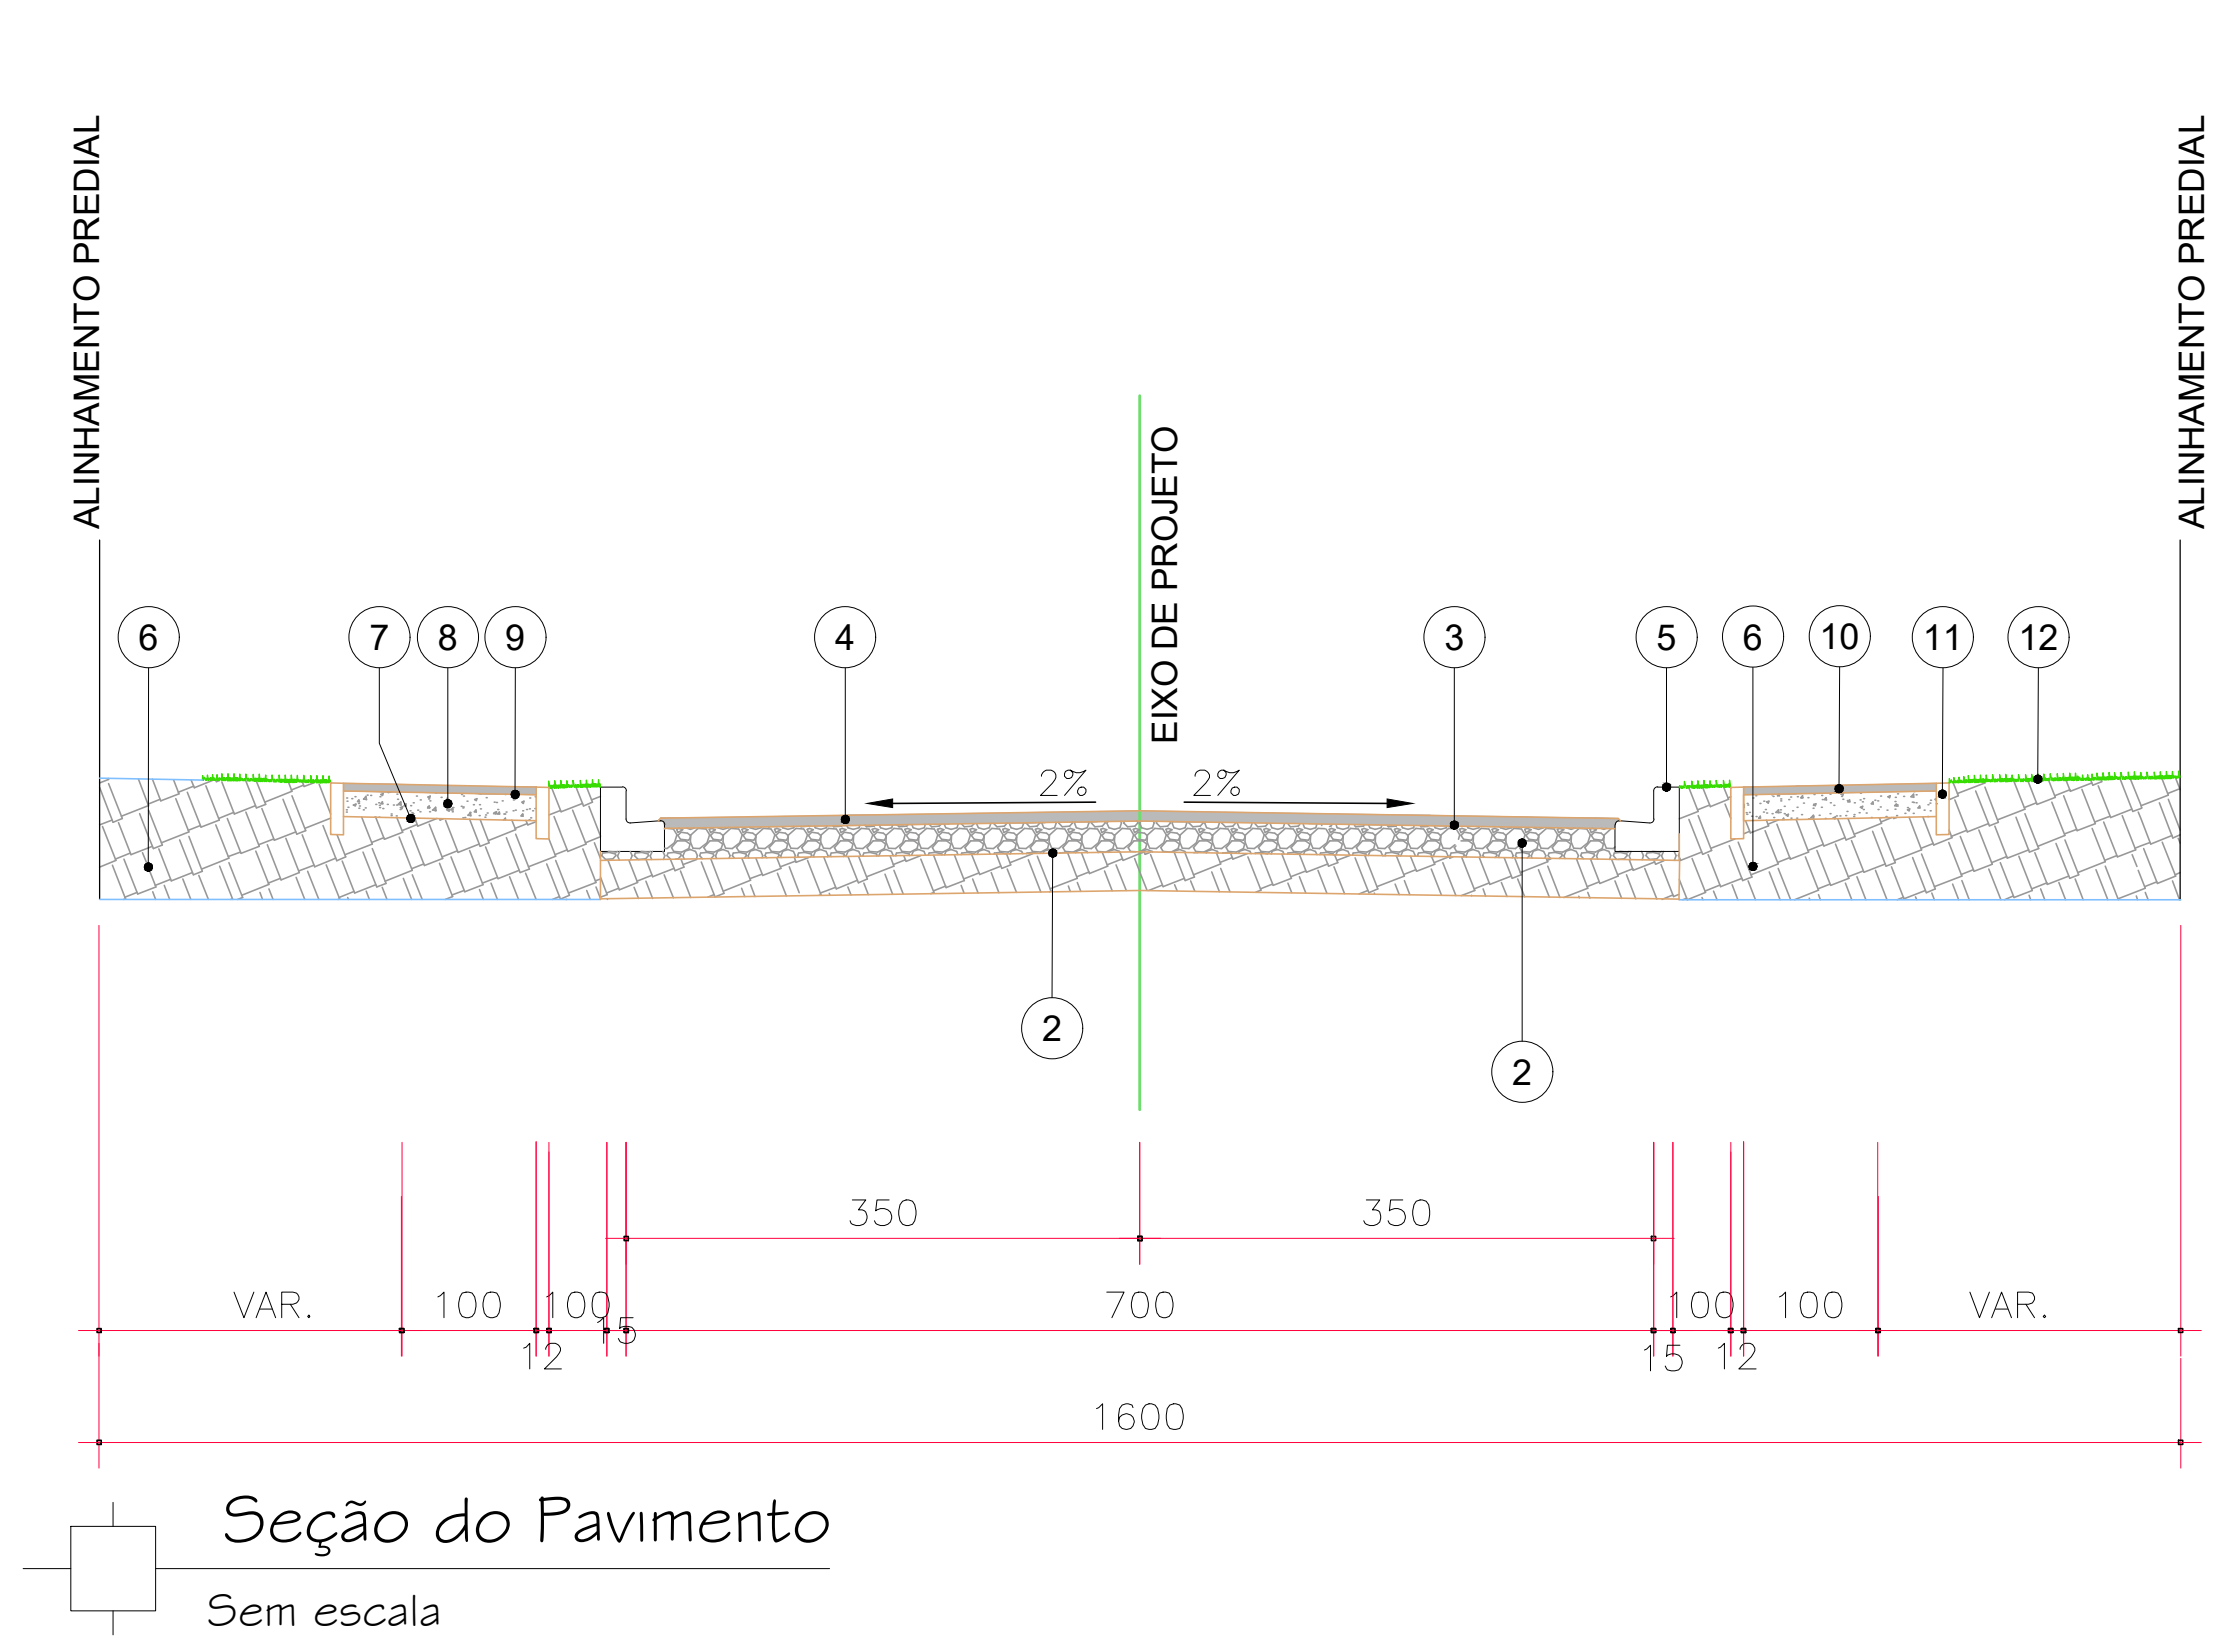


CAMADAS CONSTITUÍDAS DO PAVIMENTO PARA PISTA DE 7,00m DE LARGURA:

- 1 - REGULARIZAÇÃO E COMPACTAÇÃO DO SUB-LEITO 100% P.N.
- 2 - BASE DE BRITA GRADUADA COMPACTADA - ESP. = 20,0cm
- 3 - IMPRIMAÇÃO COM EMULSÃO EAI/ PINTURA DE LIGAÇÃO RR-1C
- 4 - C.B.U.Q. FAIXA "C"- ESP. = 5,0cm
- 5 - MEIO-FIO DE CONCRETO C/SARJETA
- 6 - ATERRO DE PASSEIO C/ SOLO PROVENIENTE DA PROPRIA VIA
- 7 - REGULARIZAÇÃO E COMPACTAÇÃO SUBLEITO 100% P.N.
- 8 - BASE DE BRITA GRADUADA COMPACTA- ESP. = 7,0cm
- 9 - PINTURA DE LIGAÇÃO C/ EMULSÃO RR-1C
- 10 - C.B.U.Q. FAIXA "C"- ESP. = 3,0cm
- 11 - FINCADINHA DE CONCRETO/ LINHA GUIA
- 12 - GRAMA EM PLACAS

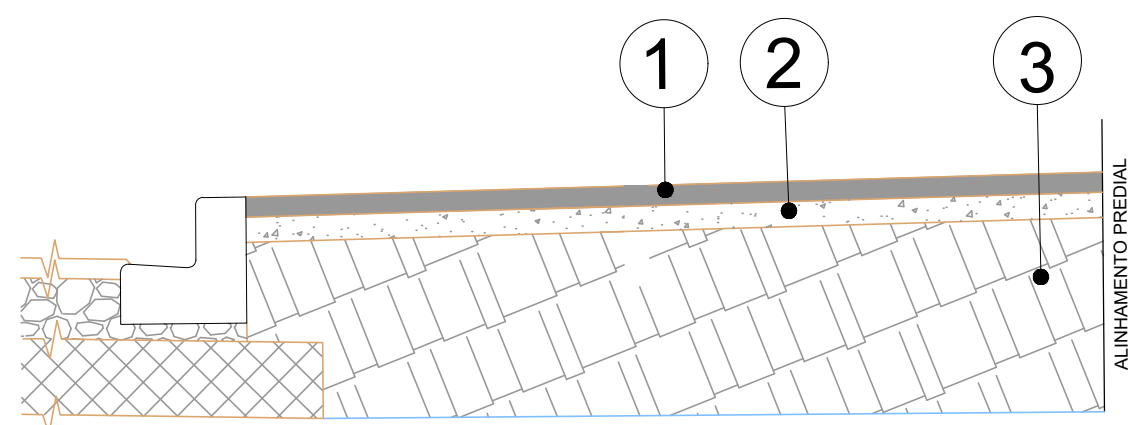


- 1 - ENTRADA E ACESSOS VEICULOS CBUQ FAIXA "C"- ESP. = 3,0cm
- 2 - BASE DE BRITA GRADUADA COMPACTADA - ESP. = 15,0cm
- 3 - ATERRO DE PASSEIO COM MATERIAL DE JAZIDA


4

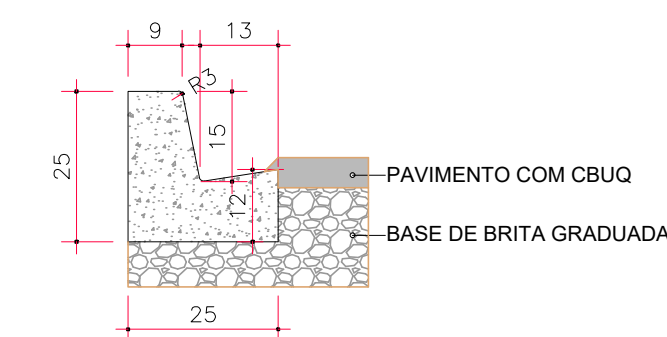

2

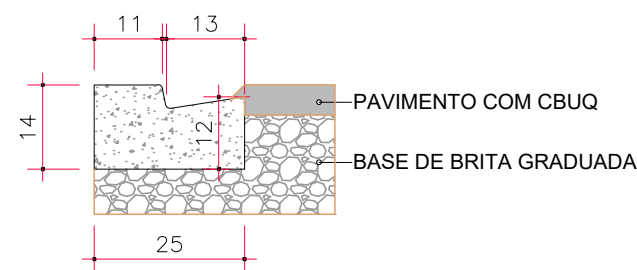

3

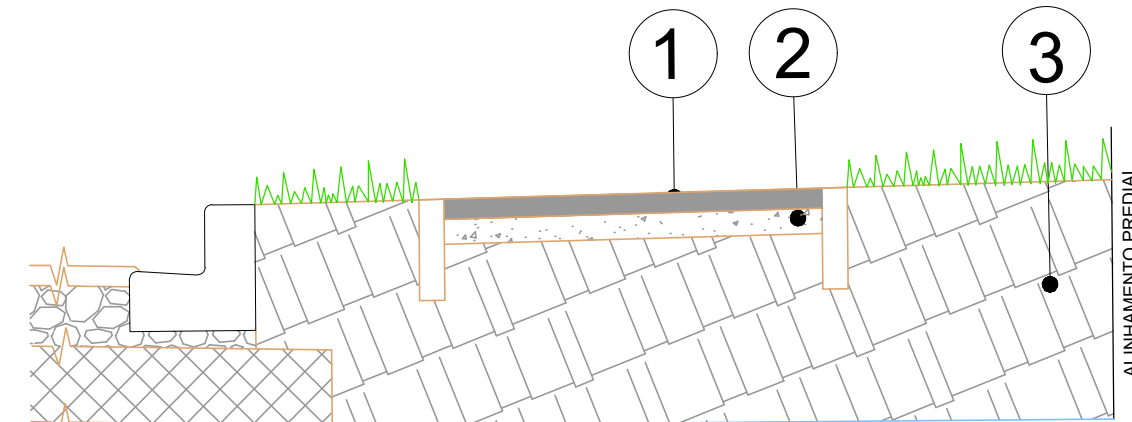

- 1 - ENTRADA E ACESSOS VEICULOS CBUQ FAIXA "C"- ESP. = 3,0cm
- 2 - BASE DE BRITA GRADUADA COMPACTADA - ESP. = 7,0cm
- 3 - ATERRO DE PASSEIO COM MATERIAL DE JAZIDA

5

- LEGENDA
- Pavimento projetado
 - Perfil Terreno Natural
 - Perfil Greide
 - Rua Existente
 - Meio-fio
 - Meio-fio - rebaixado
 - Meio-fio a ser retirado
 - Poste
 - Poste a ser relocado
 - Local do novo poste
 - Rampa P.N.E.
 - Árvore a planta
 - Poço de Visita Existente
 - Bueiro a Retirar
 - Poço de Visita
 - Caixa de Ligação
 - Boca de Lobo
 - Tubulação Projetada - PS1
 - Tubulação Projetada - PA1
 - Ponto Alto

NOTAS				APROVAÇÃO ORGÃO RESPONSÁVEL			
1. CONFERIR AS MEDIDAS IN-LOCO.							
1	ADEQUAÇÕES DE PROJETO	OUT/17	Graciele	Graciele			
0	EMIÇÃO DO PROJETO	AGO/17	Graciele	Graciele			
REV.	MODIFICAÇÃO	DATA	VERIF.	APROV.			

PREFEITURA MUNICIPAL DE ARAUCÁRIA ADMINISTRAÇÃO 2017 - 2020	
OBRA: PAVIMENTAÇÃO URBANA RUA LAURENTINO VIDAL OZÓRIO	
PRANCHAS: PROJETO DE PAVIMENTAÇÃO	ARQUIVO: PROJETO_LAURENTINO VIDAL OZORIO_03.dwg DATA: OUTUBRO 2017 REVISÃO: 01
PROPRIETÁRIO: PREFEITURA MUNICIPAL DE ARAUCÁRIA CNPJ: 76.105.535/0001-99	ASSINATURA:
AUTOR DO PROJETO: GRACIELE GORTE KUHN TONEL ENGENHEIRA CIVIL - CREA PR 106.675/D	ASSINATURA:
ESCALA: Indicada	DESENHO: GRACIELE
SEQUENCIA:	04/04