

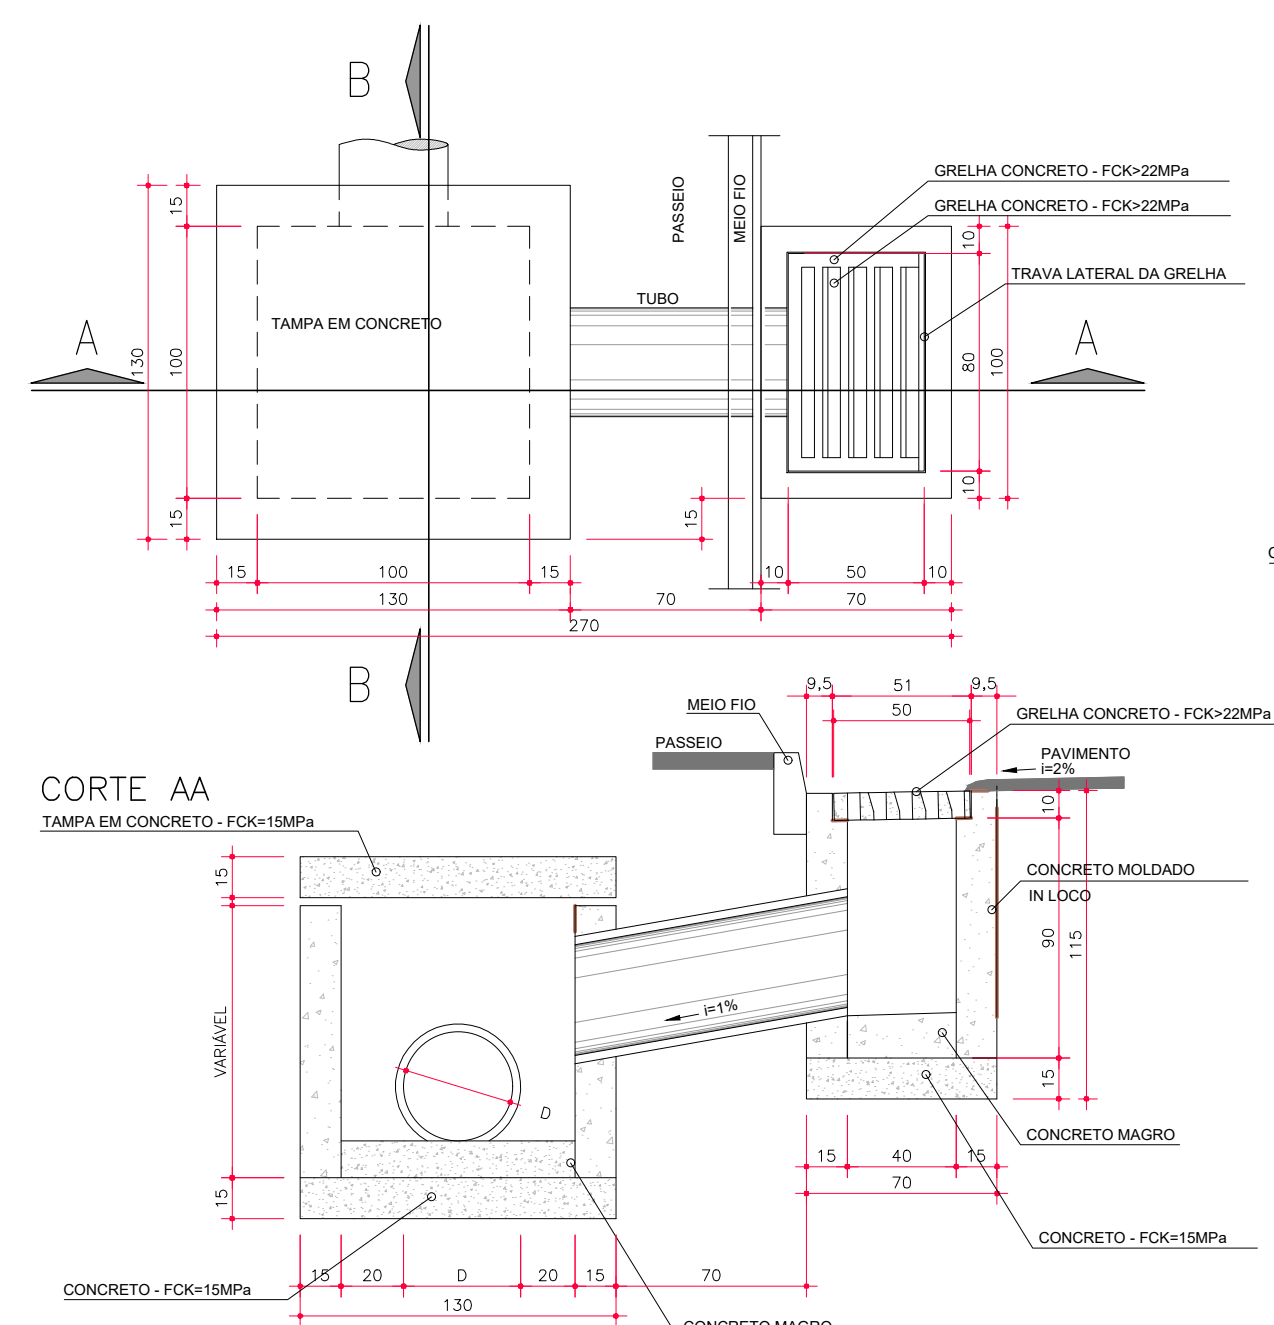
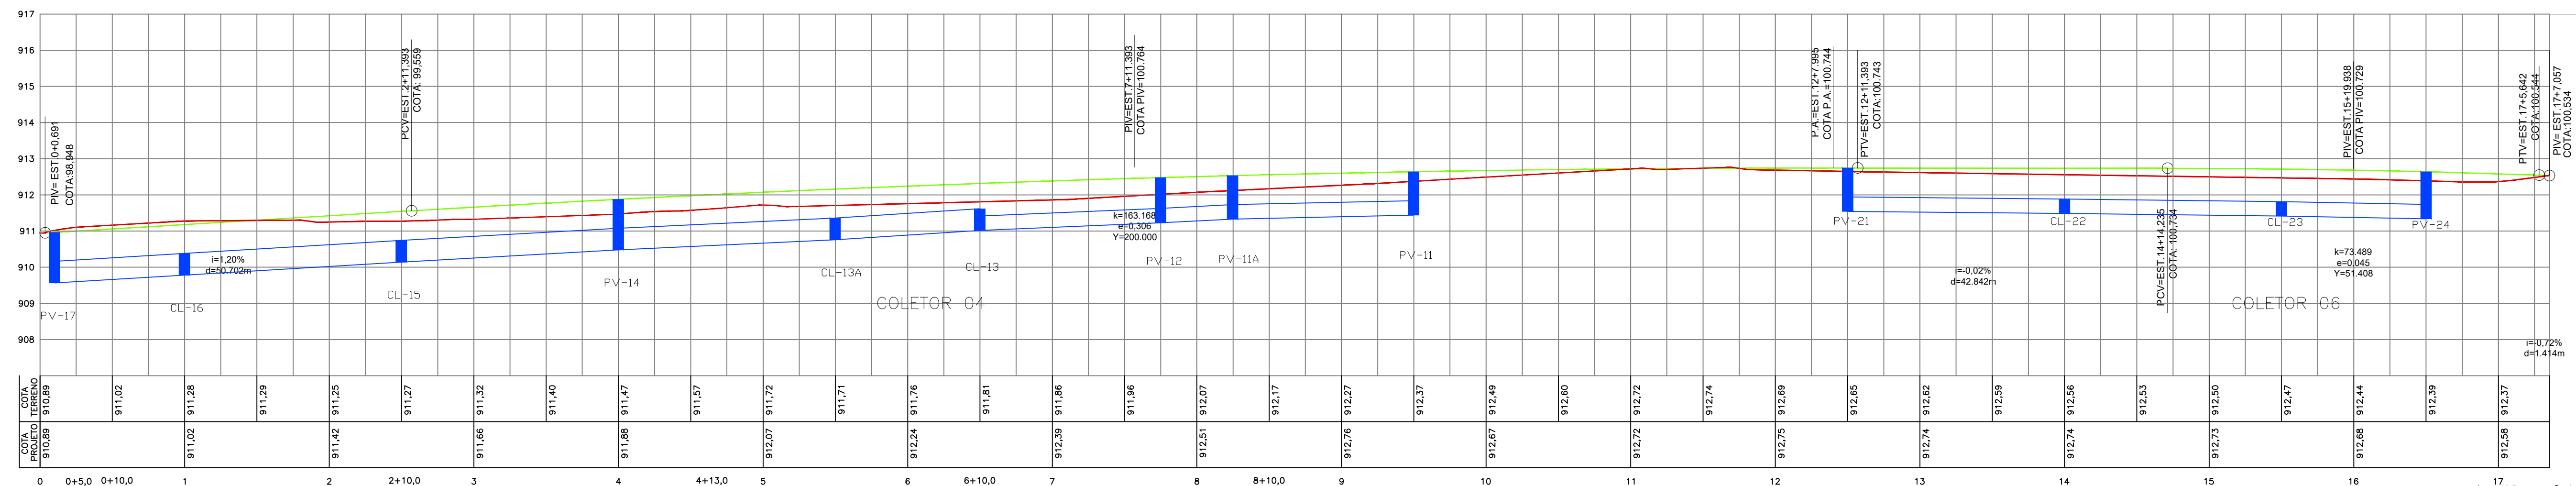
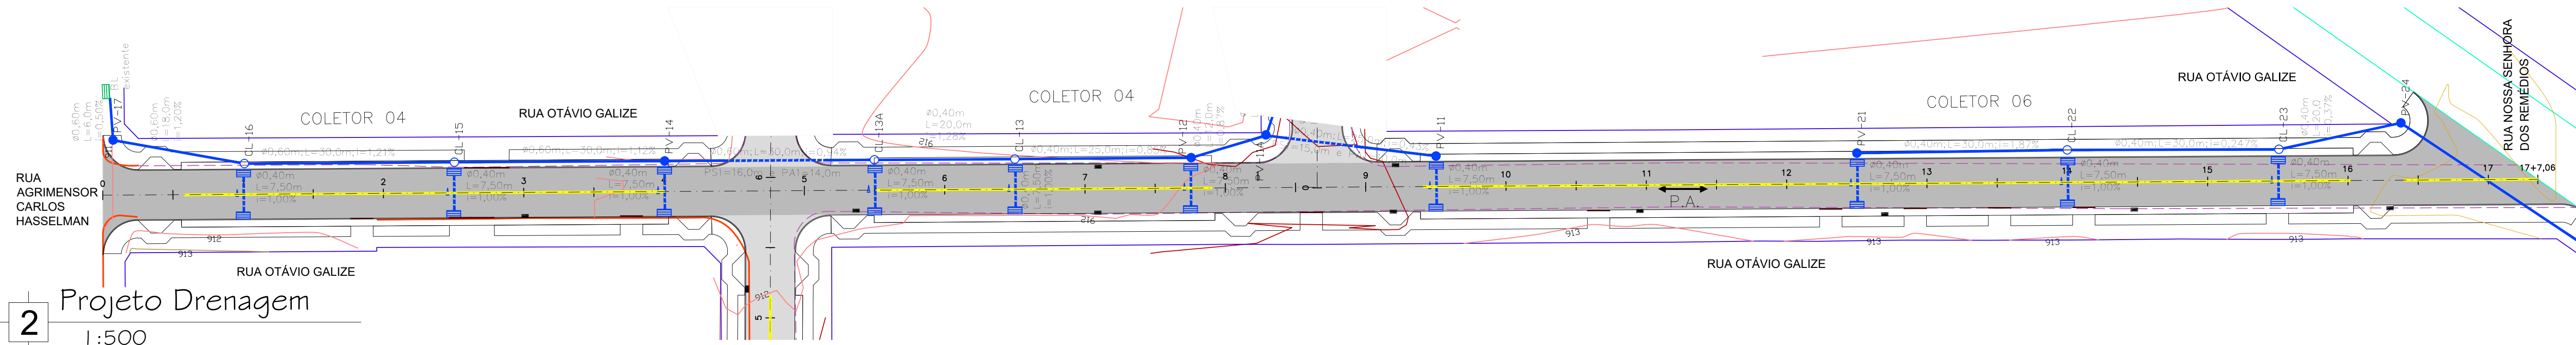
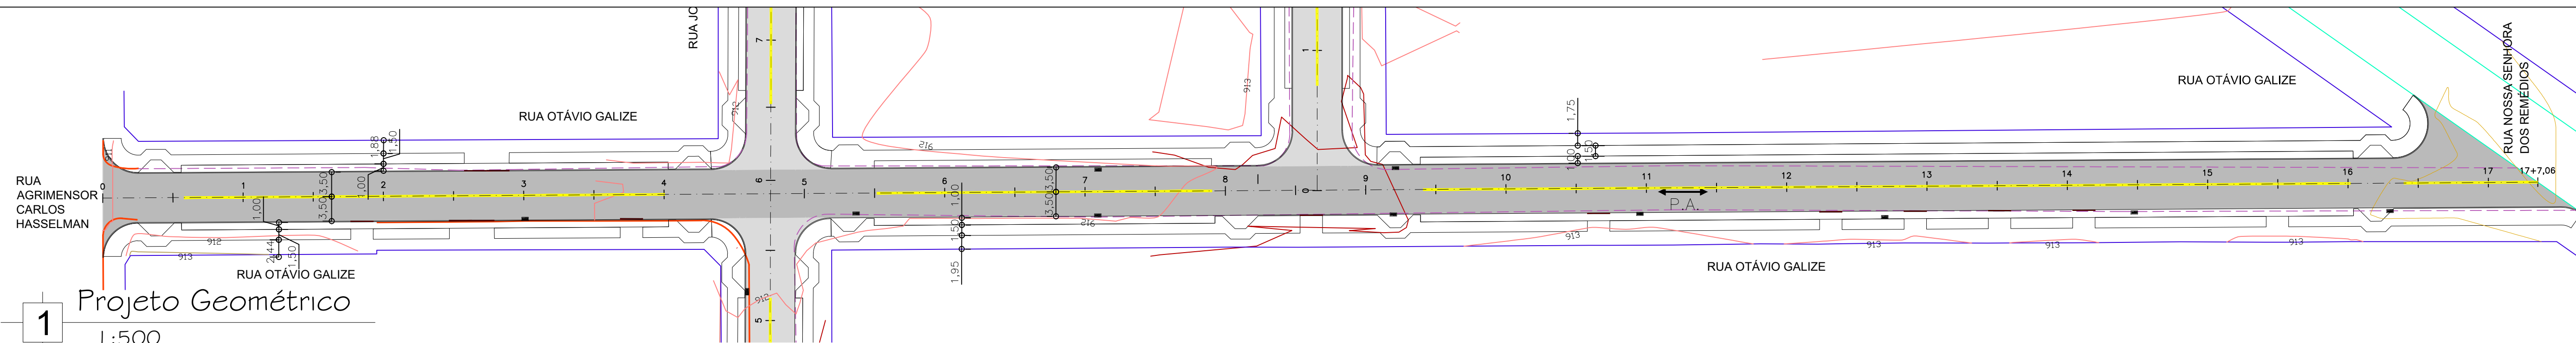
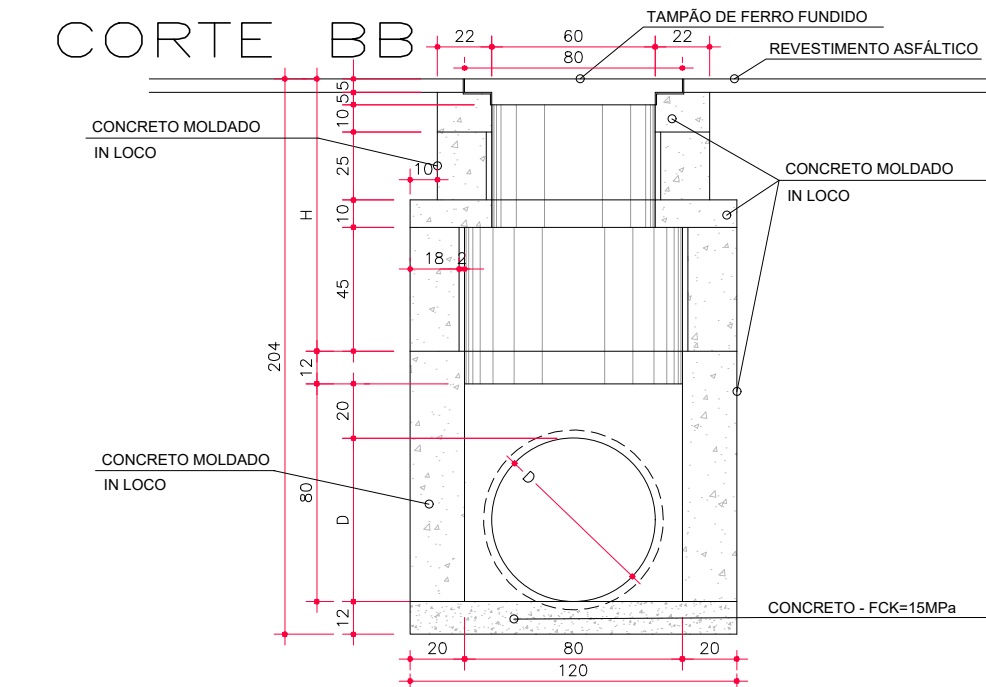
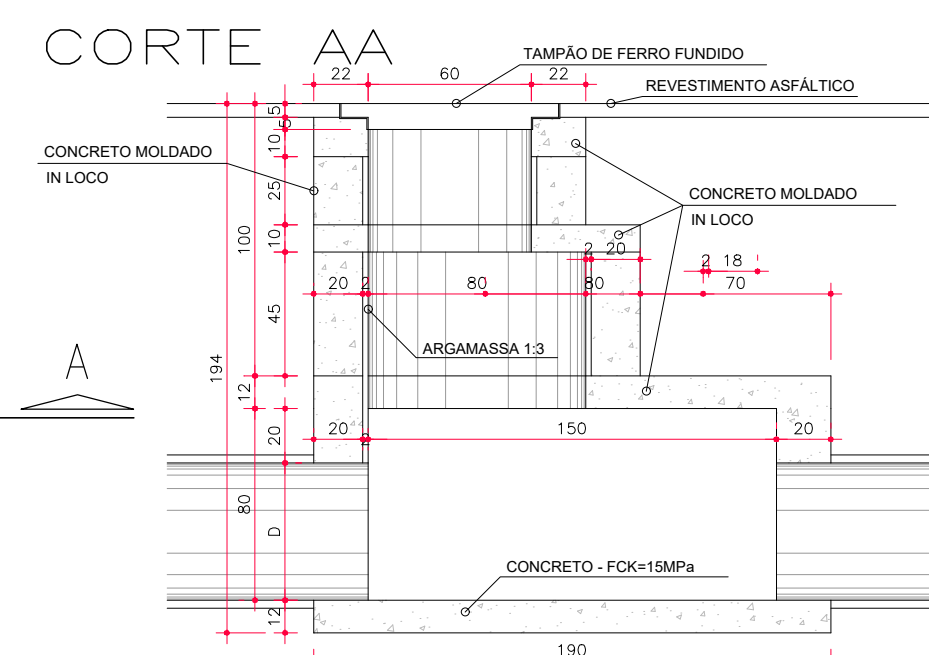


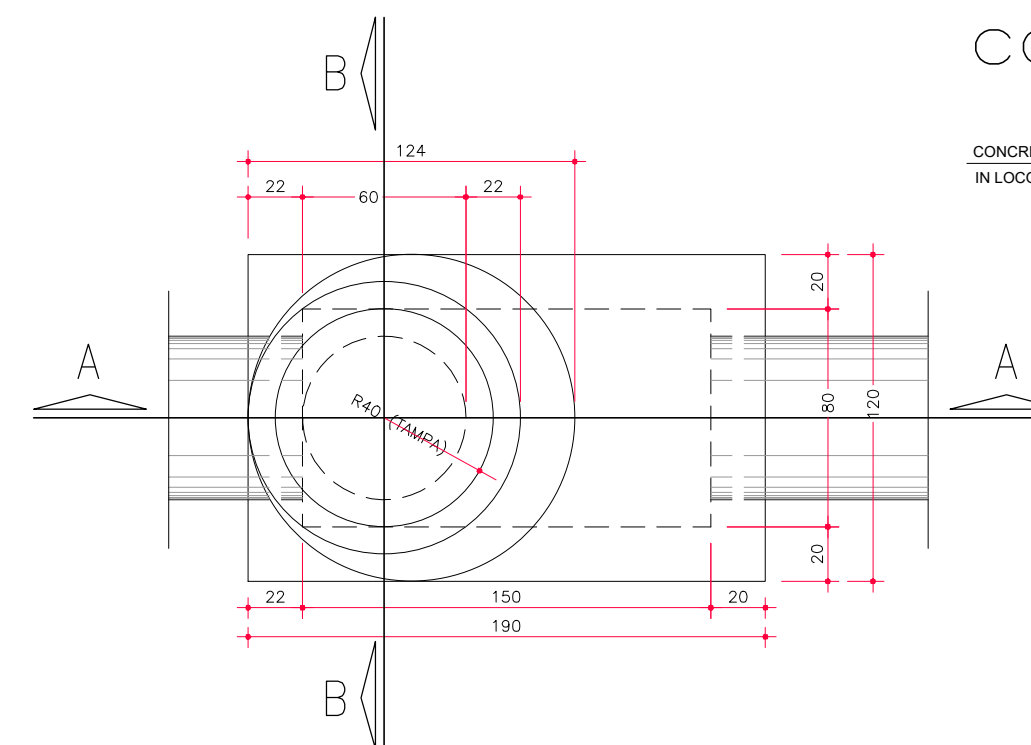

Detalhe Cx. Ligação e Boca de Lobo
Sem escala

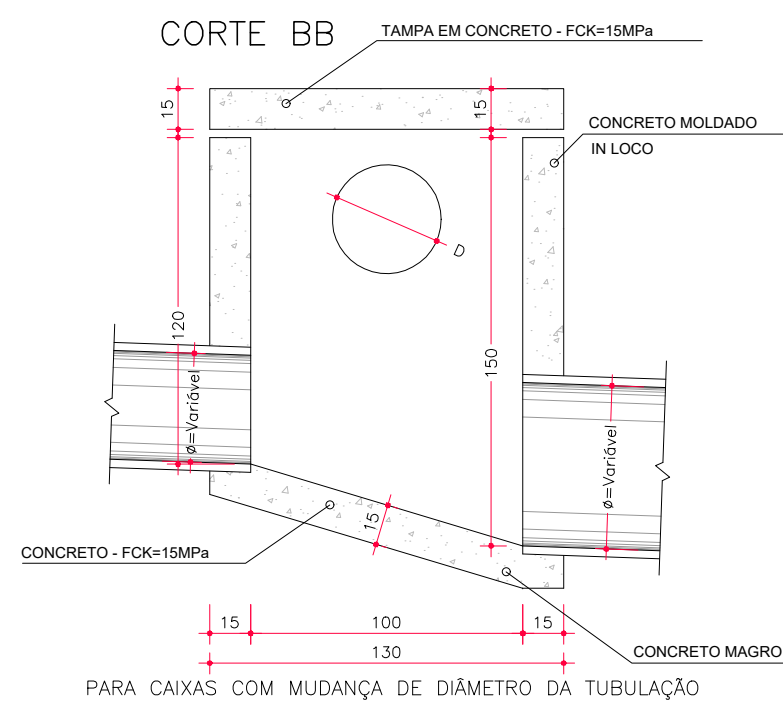

Detalhe Poço de Visita
Sem escala

LEGENDA

- Pavimento projetado
- Perfil Terreno Natural
- Perfil Greide
- Rua Existente
- Meio-fio
- Meio-fio - rebaidado
- Meio-fio a ser retirado
- Poste
- Poste a ser relocado
- Local do novo poste
- Rampa P.N.E.
- Árvore a planta
- Poço de Visita Existente
- Bueiro a Retirar
- Poço de Visita
- Caixa de Ligação
- Boca de Lobo - a implantar
- Boca de Lobo - existente
- Tubulação Projetada - PS1
- Tubulação Projetada - PA1
- Ponto Alto

NOTAS				APROVAÇÃO ORGÃO RESPONSÁVEL				PREFEITURA MUNICIPAL DE ARAUCÁRIA ADMINISTRAÇÃO 2017 - 2020			
1. CONFERIR AS MEDIDAS IN-LOCO.								OBRA: PAVIMENTAÇÃO URBANA RUA OTAVIO GALIZE			
								PRANCHAS: PROJETOS GEOMÉTRICO E DRENAGEM PLANTA E PERFIL LONGITUDINAL			
								ARQUIVO: PROJETO_OTAVIO-GALIZE_03.dwg			
								DATA: OUTUBRO 2017			
								REVISÃO: 01			
								ASSINATURA:			
								PREFEITURA MUNICIPAL DE ARAUCÁRIA			
								CNPJ: 76.105.535/0001-99			
								AUTOR DO PROJETO: GRACIELE GORTE KUHN TONEL			
								ENGENHEIRA CIVIL - CREA PR 106.675/D			
								ASSINATURA:			
								ESCALA: Indicada			
								DESENHO: GRACIELE			
								SEQUÊNCIA: 01/04			