


Projeto Sinalização e Obras Complementares


1

1:500

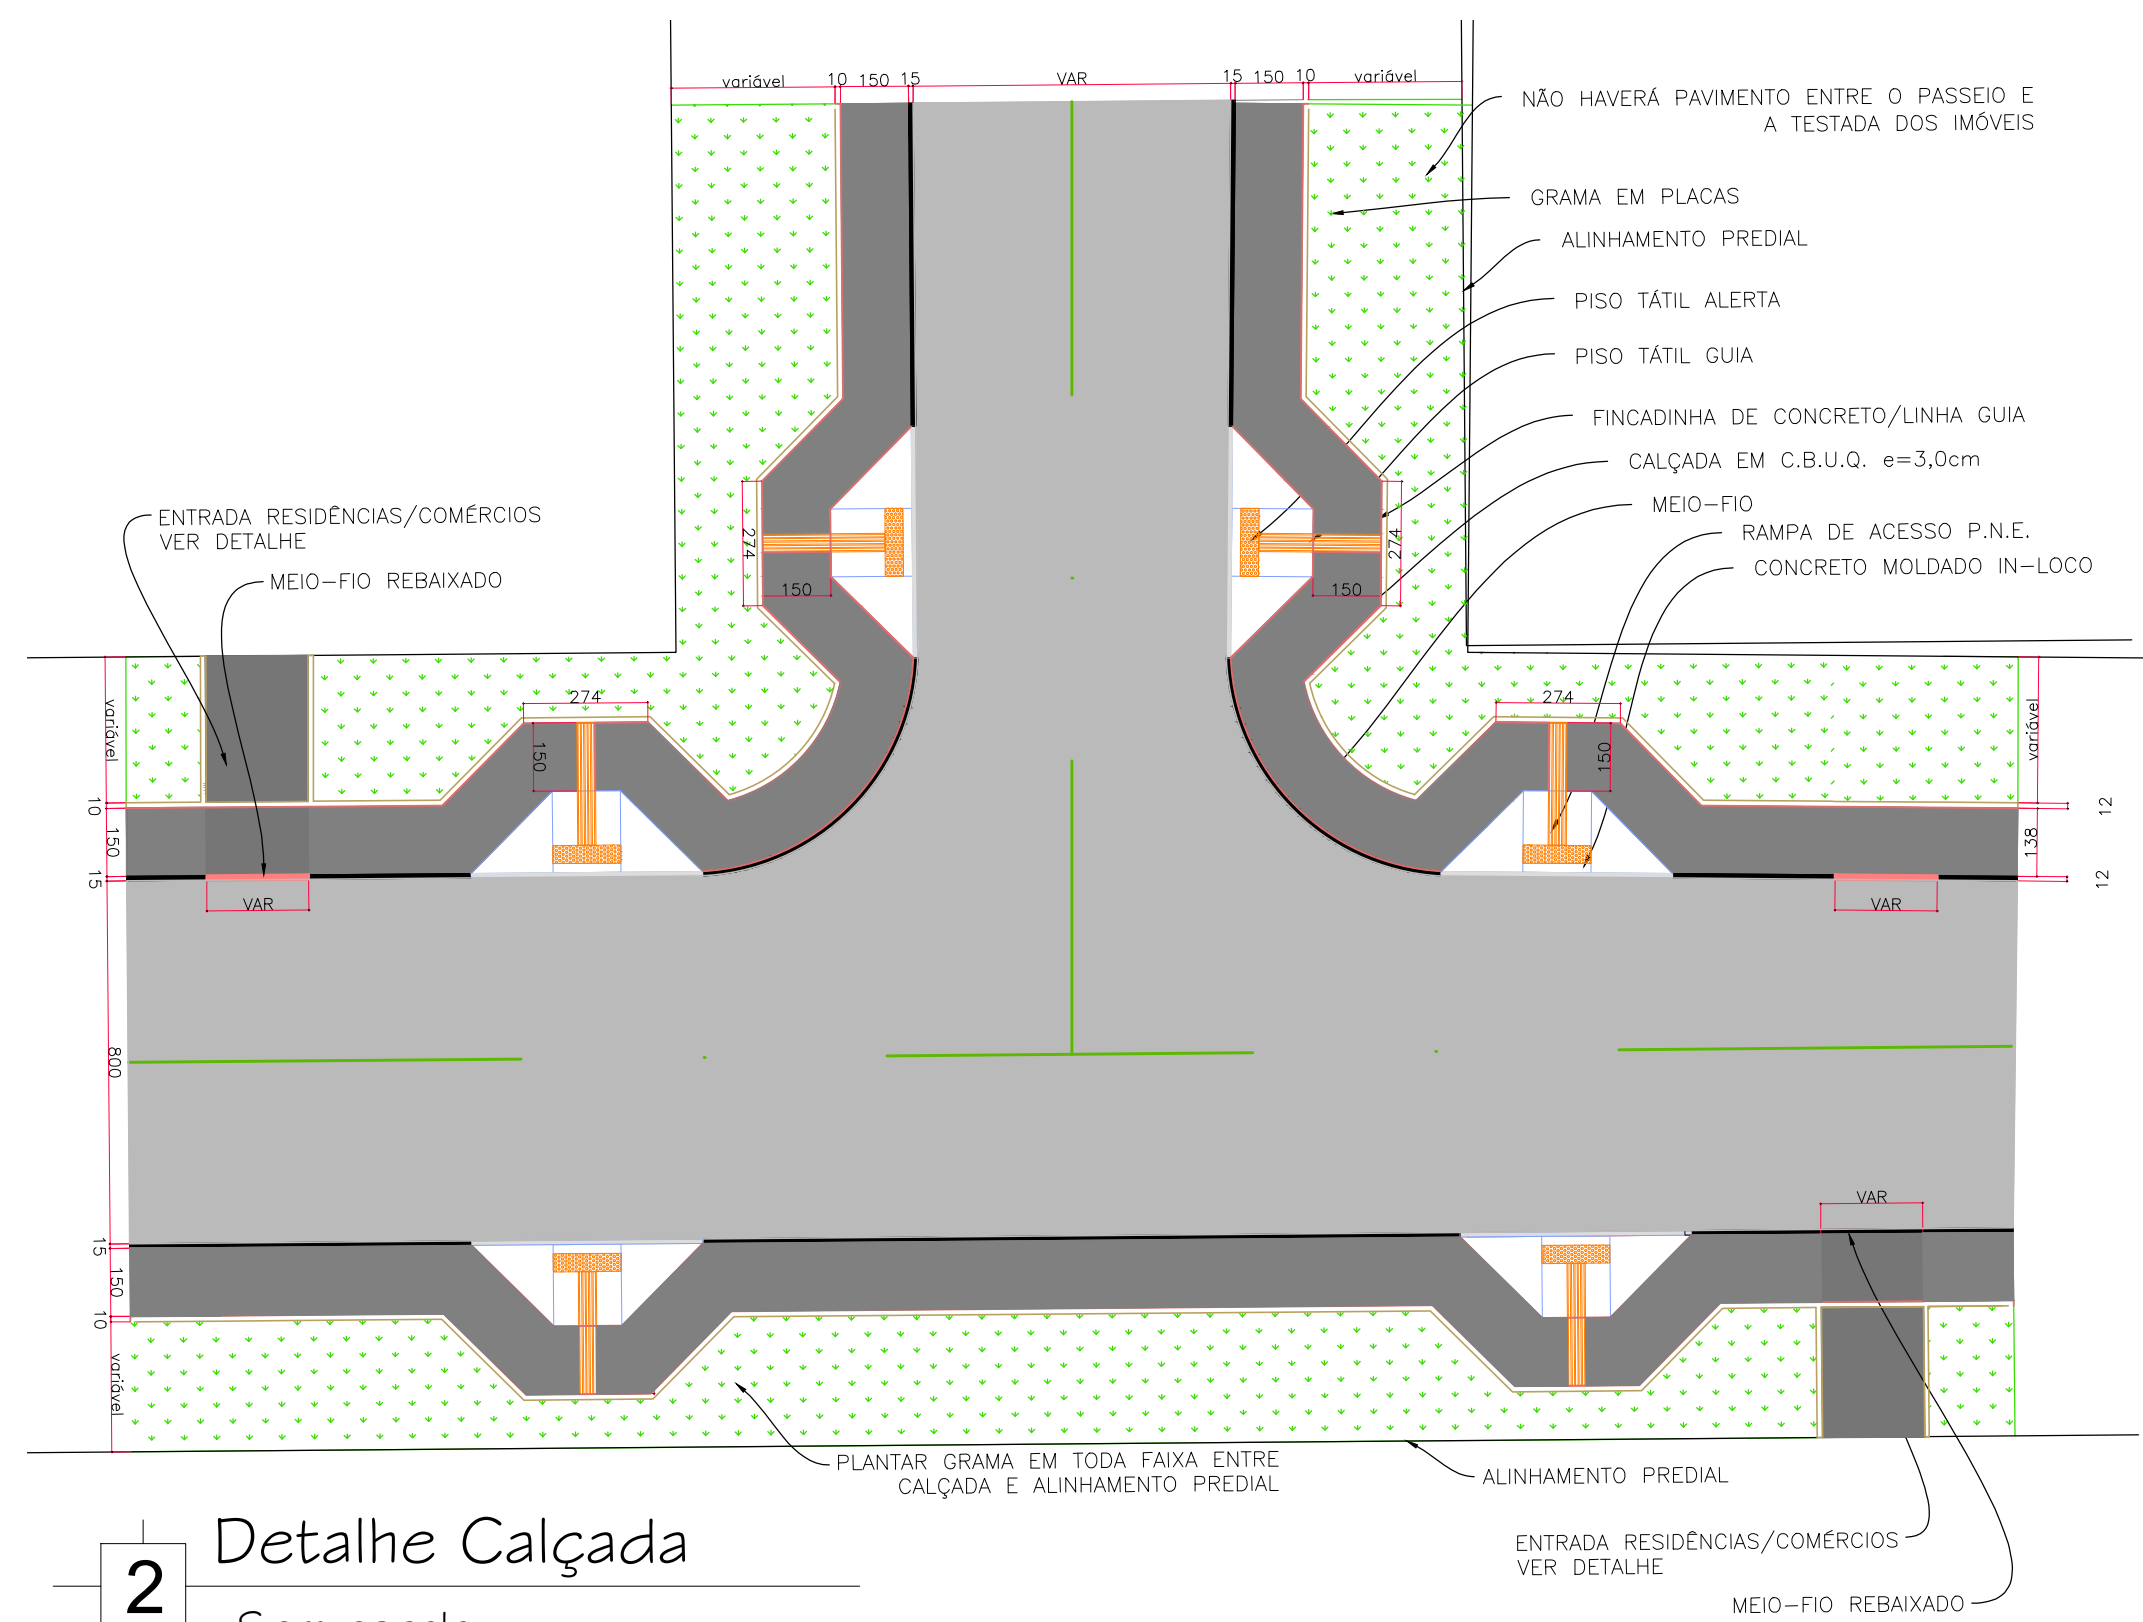


Detalhe Calçada

Sem escala

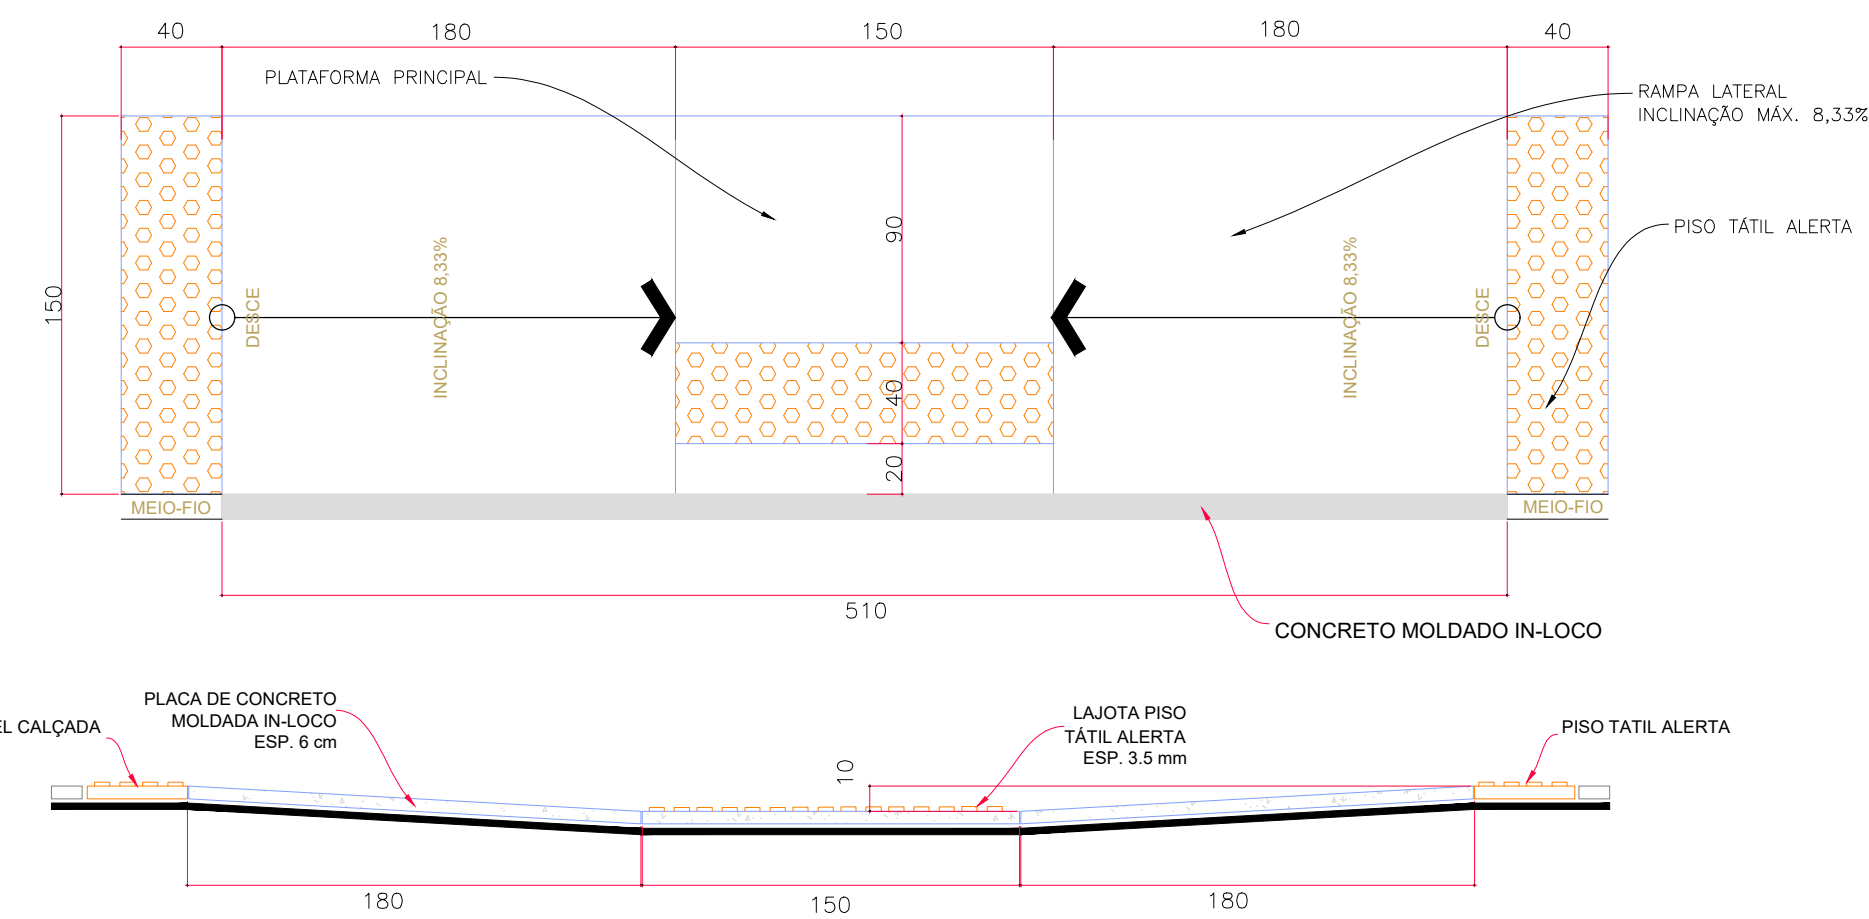


Rampa PNE - Modelo OI

Escala 1:30

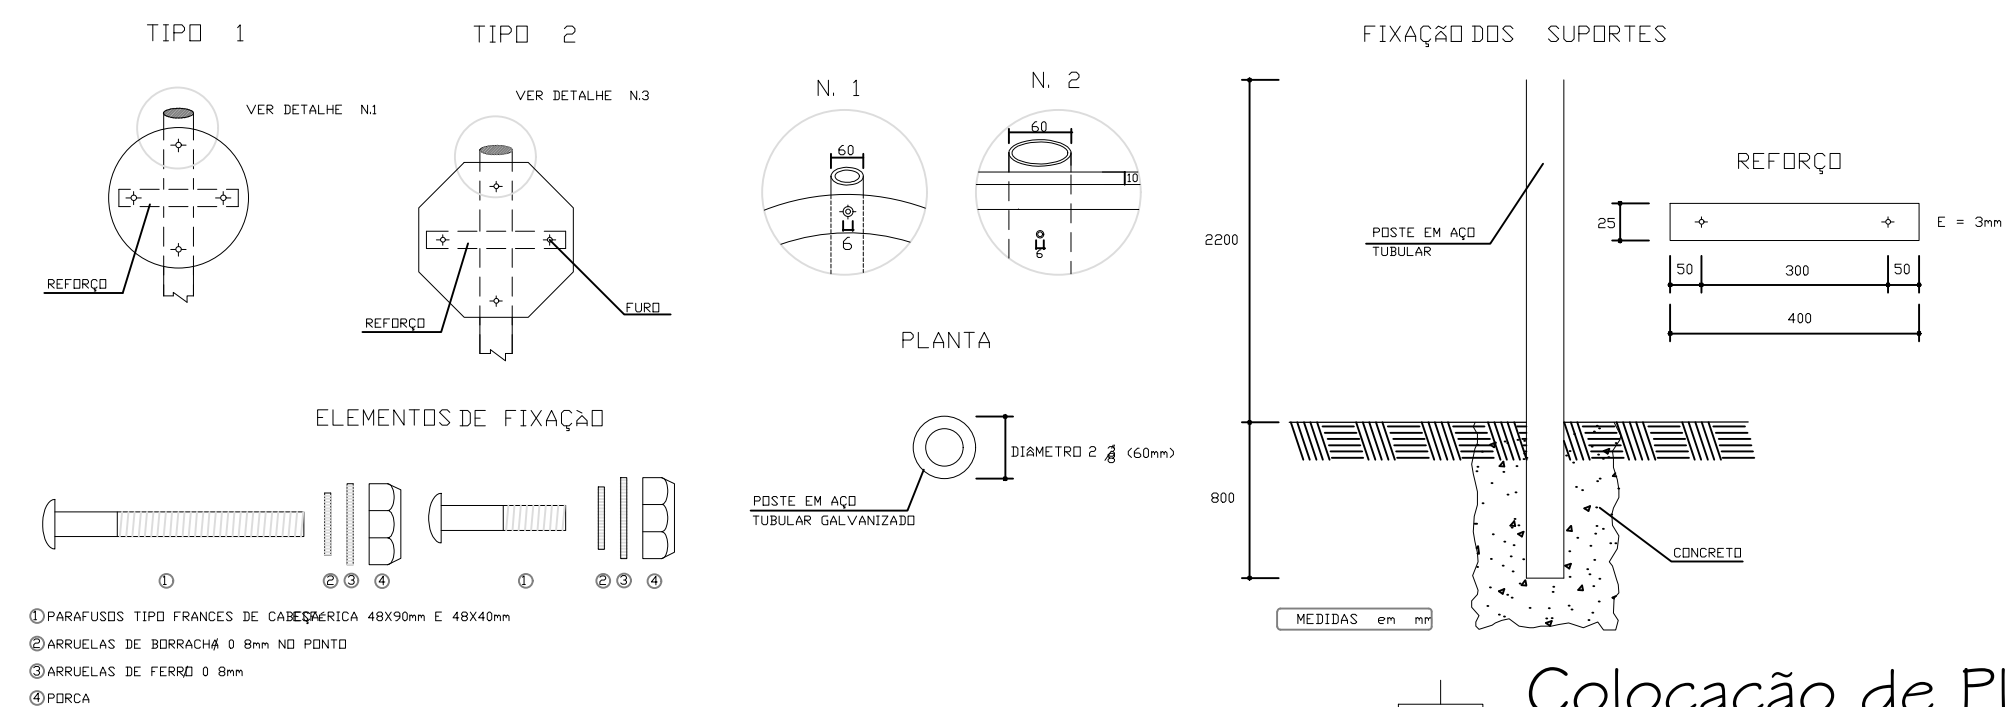

Colocação de Placas

Sem escala

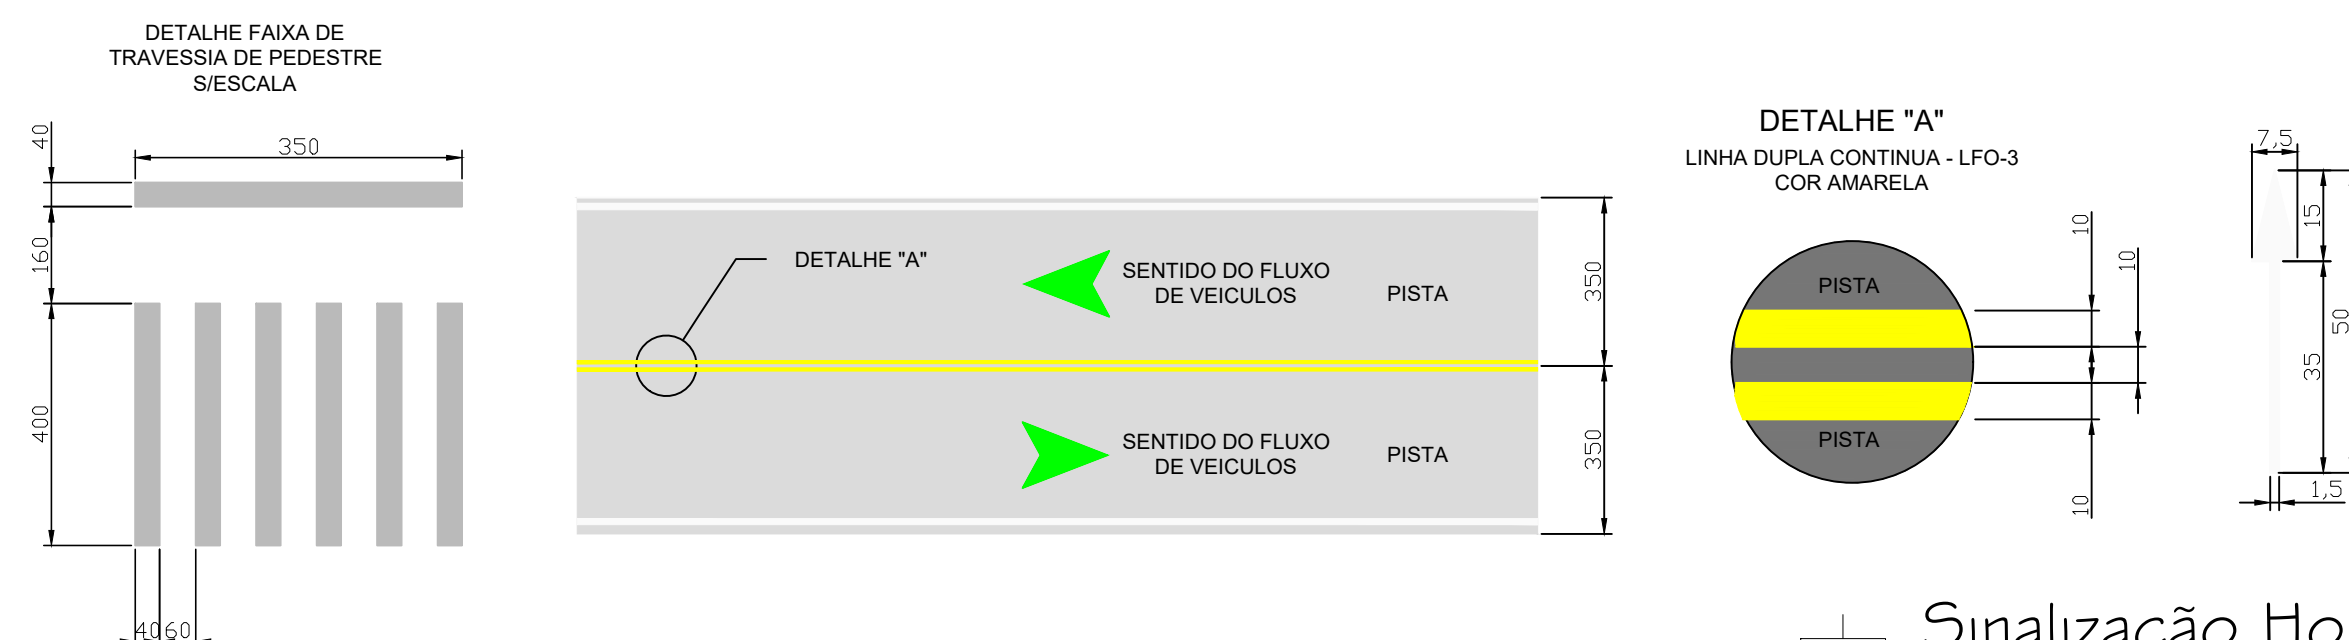

Sinalização Horizontal

Sem escala

LEGENDA

- Pavimento projetado
- Perfil Terreno Natural
- Perfil Greide
- Rua Existente
- Meio-fio
- Meio-fio - rebaixado
- Meio-fio a ser retirado
- Poste
- Poste a ser relocado
- Local do novo poste
- Rampa P.N.E.
- Árvore a planta
- Paço de Visita Existente
- Bueiro a Retirar
- Paço de Visita
- Caixa de Ligação
- Boca de Lobo - a implantar
- Boca de Lobo - existente
- Tubulação Projetada - PS1
- Tubulação Projetada - PA1
- Ponto Alto

NOTAS				APROVAÇÃO ORGÃO RESPONSÁVEL			
1. CONFERIR AS MEDIDAS IN-LOCO.							