





- 1 - REGULARIZAÇÃO E COMPACTAÇÃO DO SUB-LEITO 100% P.N.
- 2 - BASE DE BRITA GRADUADA COMPACTADA - ESP. = 20,0cm
- 3 - IMPRIMAÇÃO COM EMULSÃO EAI / PINTURA DE LIGAÇÃO RR-1C
- 4 - C.B.U.Q. FAIXA "C" - ESP. = 5,0cm
- 5 - MEIO-FIO DE CONCRETO C/SARJETA
- 6 - ATERRO DE PASSEIO C/ SOLO PROVENIENTE DA PRÓPRIA VIA
- 7 - REGULARIZAÇÃO E COMPACTAÇÃO SUBLEITO 100% P.N.
- 8 - BASE DE BRITA GRADUADA COMPACTA- ESP. = 7,0cm
- 9 - PINTURA DE LIGAÇÃO C/ EMULSÃO RR-1C
- 10 - C.B.U.Q. FAIXA "C" - ESP. = 3,0cm
- 11 - FINCADINHA DE CONCRETO/ LINHA GUIA
- 12 - GRAMA EM PLACAS

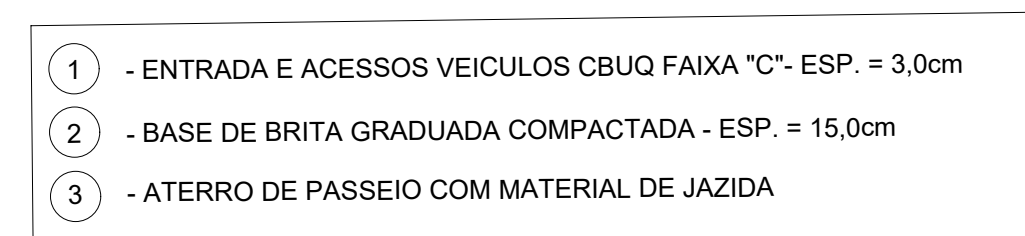

4 Detalhe Acesso Veículos
Escala 1:30



Sem escala

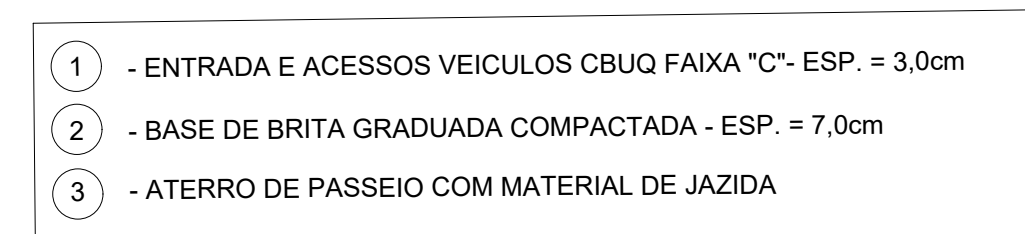

5 Detalhe Calçada
Escala 1:30

	Pavimento projetado
	Perfil Terreno Natural
	Perfil Greide
	Rua Existente
	Meio-fio
	Meio-fio - rebaixado
	Meio-fio a ser retirado
	Poste
	Poste a ser relocado
	Local do novo poste
	Rampa P.N.E.
	Árvore a planta
	Poço de Visita Existente
	Bueiro a Retirar
	Poço de Visita
	Caixa de Ligação
	Boca de Lobo - a implantar
	Boca de Lobo - existente
	Tubulação Projetada - PS1
	Tubulação Projetada - PA1
	Ponto Alto

1. CONFERIR AS MEDIDAS IN-LOCO.

NOTAS

APROVAÇÃO ORGÃO RESPONSÁVEL

1	ADEQUAÇÕES DE PROJETO	OUT/17	Graciele	Graciele	
0	EMIÇÃO DO PROJETO	AGO/17	Graciele	Graciele	
REV.	MODIFICAÇÃO	DATA	VERIF.	APROV.	



PREFEITURA MUNICIPAL DE ARAUCÁRIA

ADMINISTRAÇÃO 2017 - 2020

OBRA:

PAVIMENTAÇÃO URBANA | RUA OTAVIO GALIZE

PRANCHA:

PROJETO DE PAVIMENTAÇÃO

ARQUIVO:

PROJETO_OTAVIO-GALIZE_03.dwg

DATA:

OUTUBRO | 2017

REVISÃO:

01

PROPRIETÁRIO:

PREFEITURA MUNICIPAL DE ARAUCÁRIA

CNPJ: 76.105.535/0001-99

ASSINATURA:

AUTOR DO PROJETO:

GRACIELE CORTE KUHN TONEL

ENGENHEIRA CIVIL - CREA PR 106.675/D

ASSINATURA:

ESCALA:

indicada

DESENHO:

GRACIELE

SEQUENCIA:

04/04