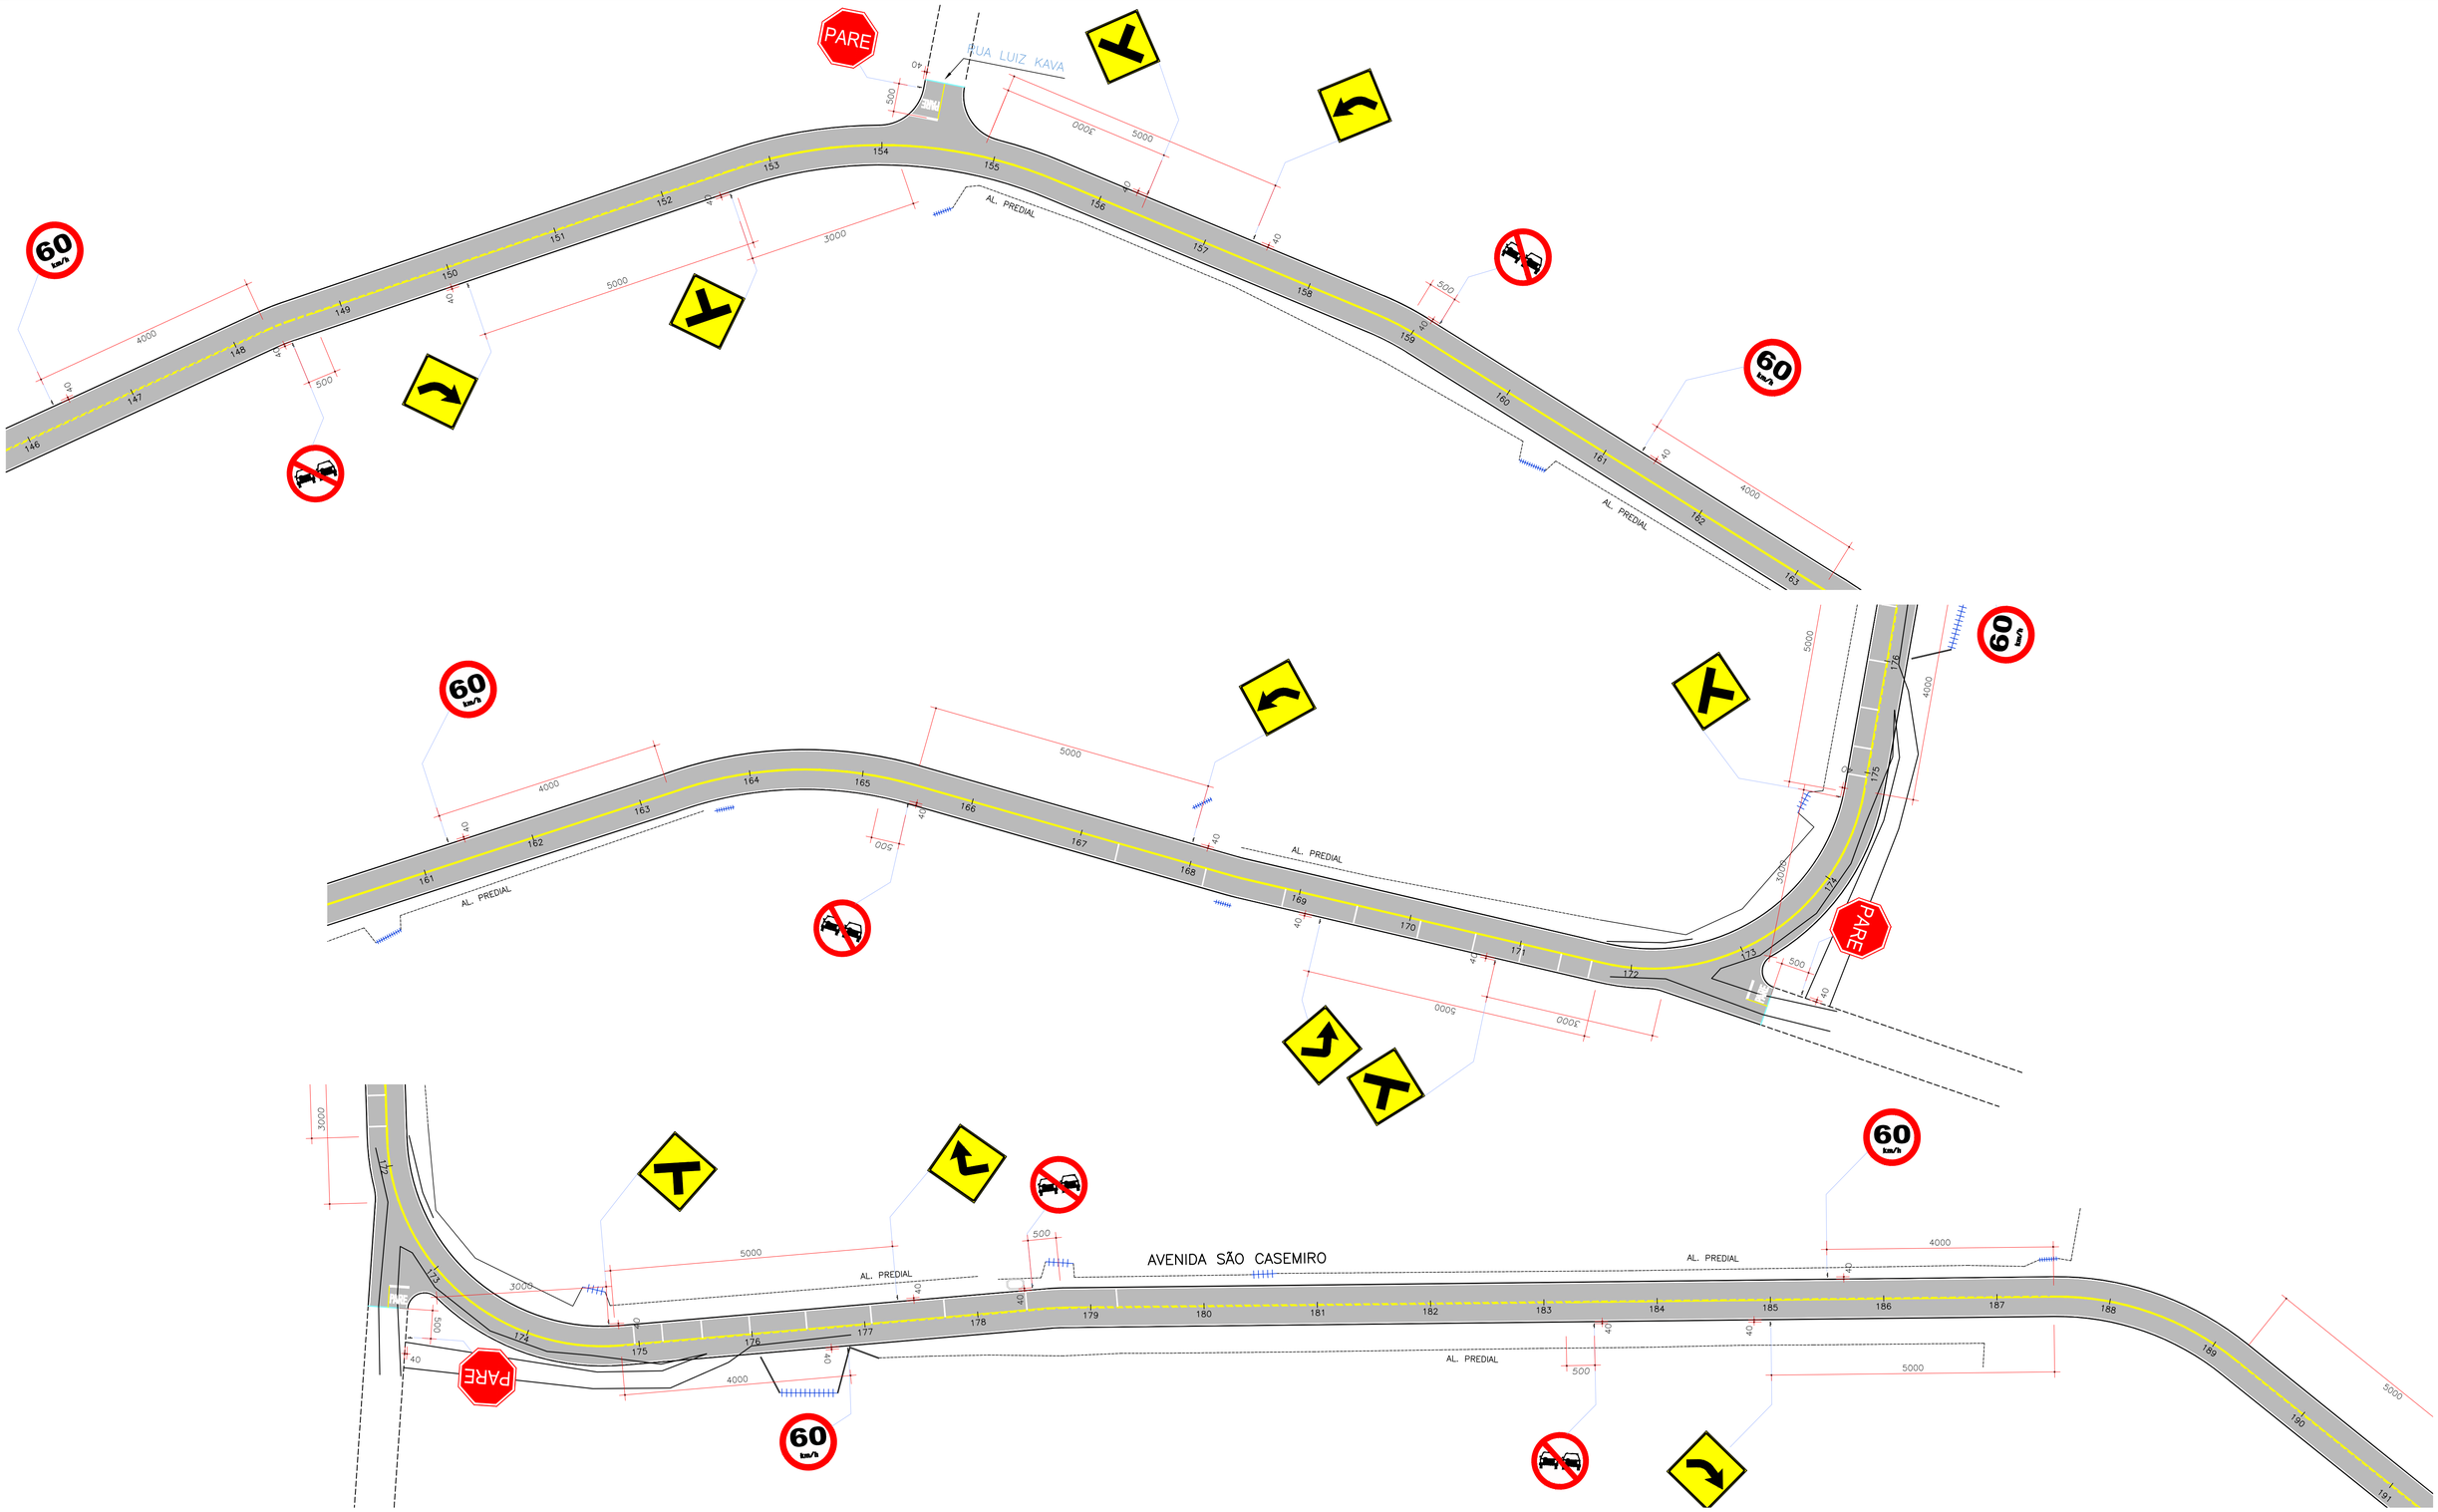

CONVENÇÕES

BORDO EXISTENTE	POSTE	CX-DRENAGEM	SONDAGEM A TRADO
CALÇADA EXISTENTE	TORRE DE TRANSMISSÃO	BUEIRO	FAIXA DE DOMÍNIO ATUAL
EIXO PROJETADO	LUMINÁRIA	VALA	FAIXA DE DOMÍNIO FUTURA
PAVIMENTO EXISTENTE	TELEFONE PÚBLICO	SARJETA	ENTRADA RESIDÊNCIA
PAVIMENTO PROJETADO	CAIXA COPEL	RIOS/CURSOS D'ÁGUA	ENTRADA COMERCIAL
PONTO DE ONIBUS EXISTENTE	CAIXA DE TELEFONE	SEMÁFORO	
CICLOVIA EXISTENTE	ÁRVORES	PLACA DE SINALIZAÇÃO	
EDIFICAÇÕES	MARCOS TOPOGRÁFICOS	CURVAS MESTRAS	
CERCA/MURO	GALERIA	CURVAS AUXILIARES	
GRADE	RN	CANTEIRO PROJETADO	
REDE ELÉTRICA	ADUTORA SANEPAR	CALÇADA PROJETADA	
REFORÇO DE TALUDE	POÇO DE VISITA SANEPAR	CICLOVIA PROJETADA	
ALAGADO	BOCA DE LOBO	RAMPA DE ACESSO PNE	

LOCALIZAÇÃO DA FOLHA

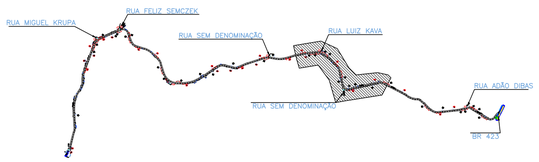

QUADRO RESUMO DE QUANTIDADES

60 km/h 18 unid.	01 unid.	06 unid.	FAIXA CONTINUA 771,75 m2 COR : AMARELA LARGURA =10cm	FAIXA CONTINUA 960,44m2 COR : BRANCO LARGURA =10cm	
PARE 07 unid.	02 unid.	07 unid.	FAIXA SECCIONADA 64,94 m2 COR : AMARELA LARGURA =10cm	FAIXA CONTINUA 16,80m2 COR : BRANCO LARGURA =40cm	
25 unid.	08 unid.	01 unid.		FAIXA LRV 23,04m2 COR : BRANCO LARGURA =20cm	
	07 unid.	01 unid.			

PREFEITURA MUNICIPAL DE ARAUCÁRIA
ADMINISTRAÇÃO 2017 - 2020

OBRA: **PAVIMENTAÇÃO URBANA** | AV. SÃO CASEMIRO

PRANCHA: PROJETO SINALIZAÇÃO
PLANTA

ARQUIVO: Av. São Casemiro - Sinalização R01.dwg
DATA: SETEMBRO | 2017
REVISÃO: 01

PROPRIETÁRIO: **PREFEITURA MUNICIPAL DE ARAUCÁRIA**
CNPJ: 76.105.535/0001-99
ASSINATURA:

AUTOR DO PROJETO: **ADAILTON ROGÉRIO DE OLIVEIRA**
ENGENHEIRO CIVIL - CREA PR 68.917/D
ASSINATURA:

ESCALA: 1:500
DESENHO: J.B.F.
SEQUENCIA: 04/06