
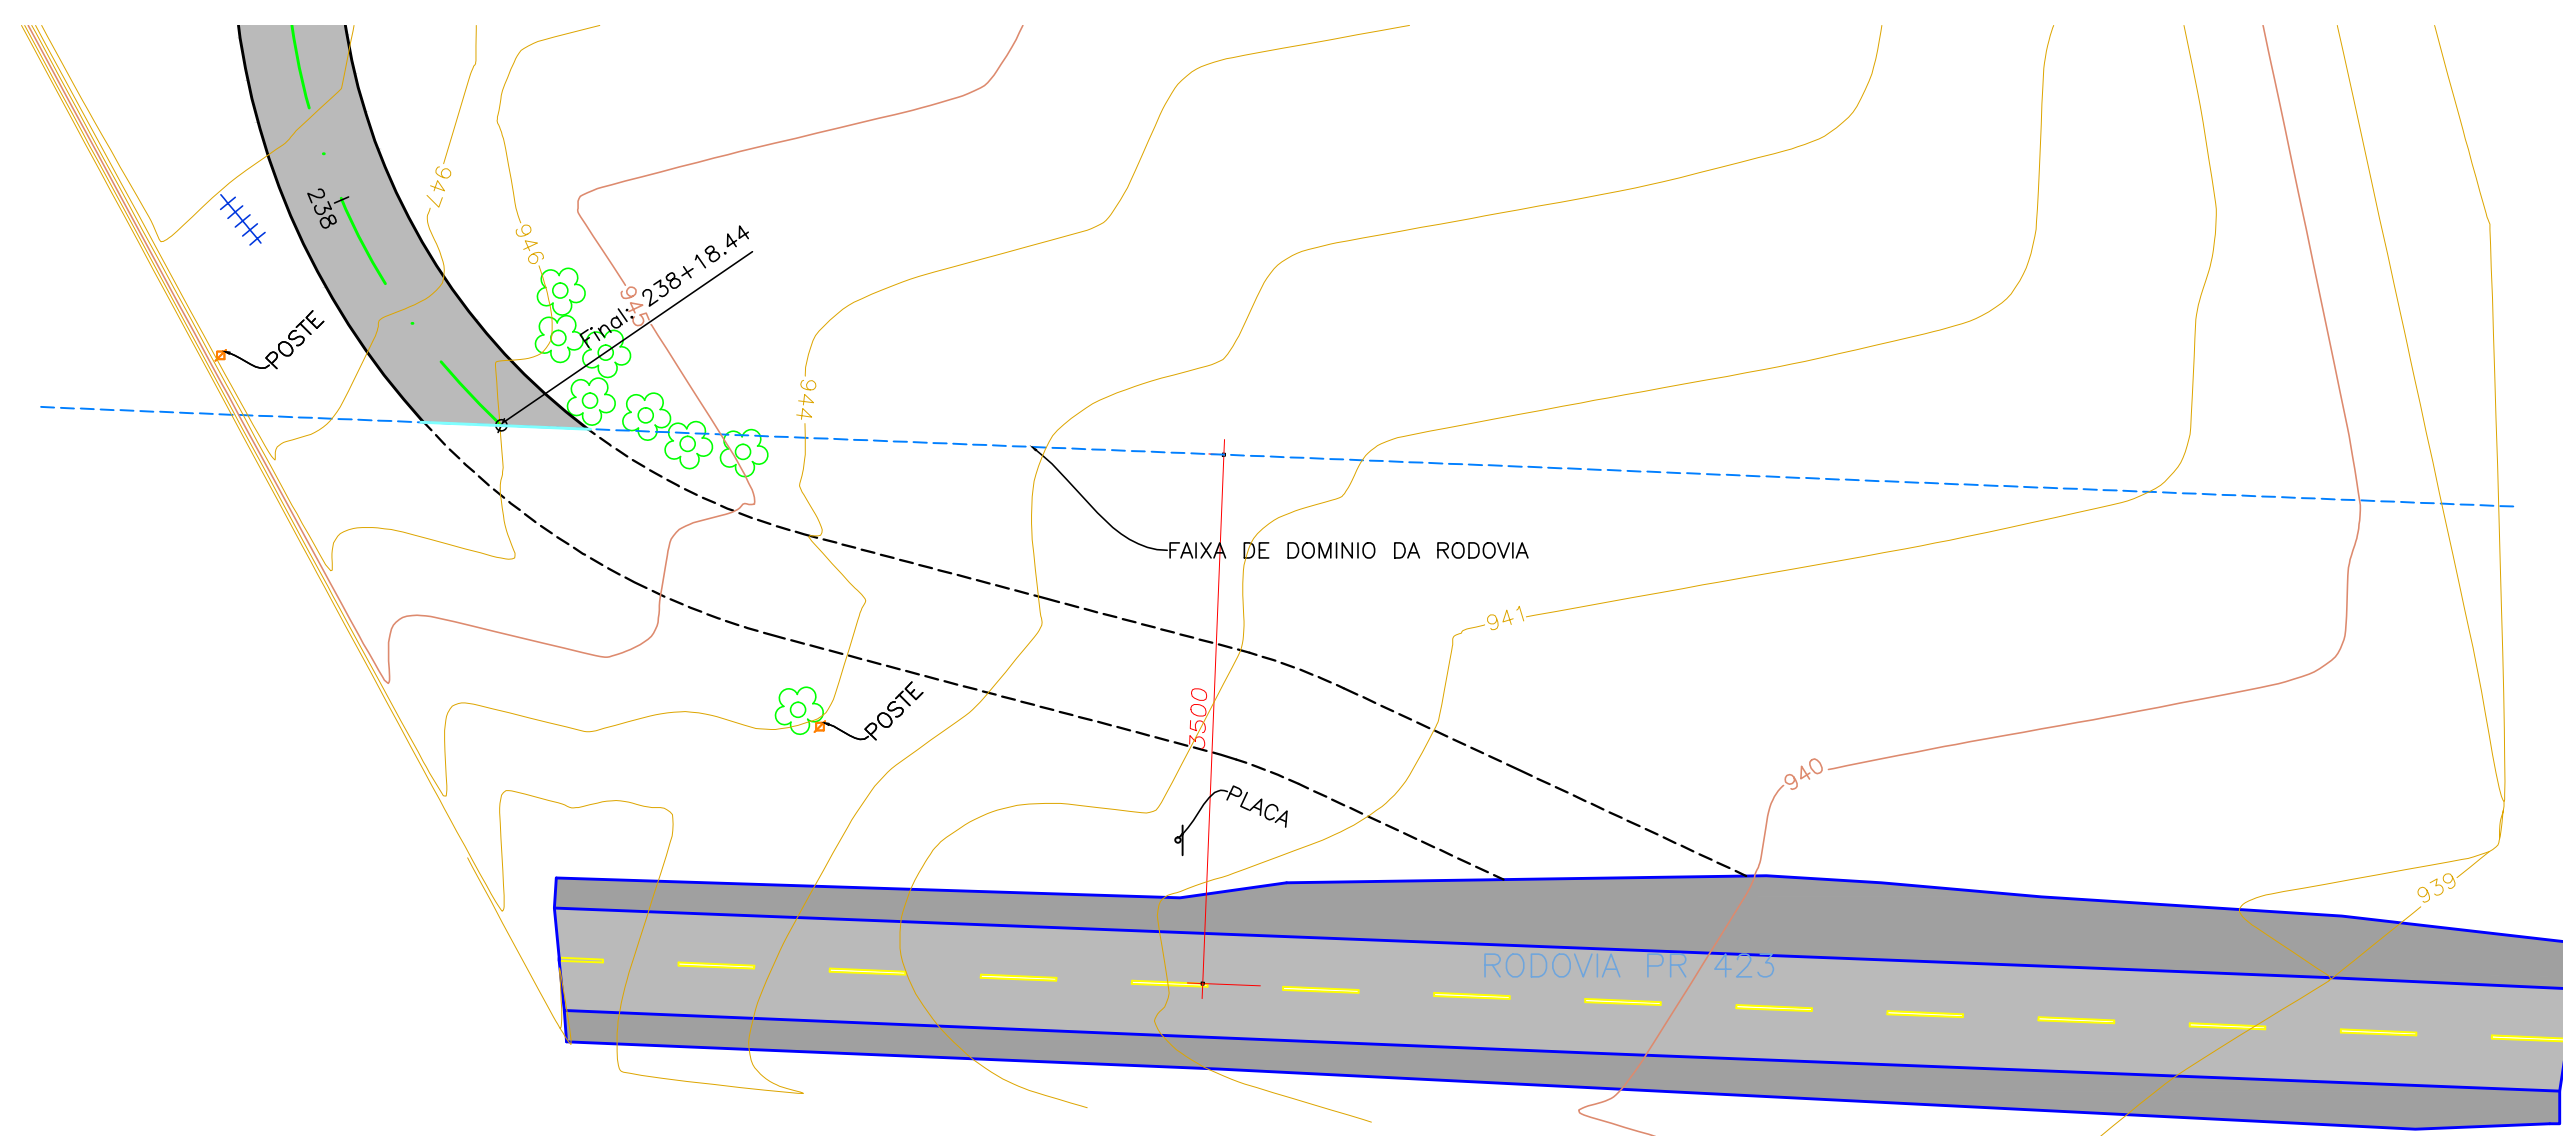


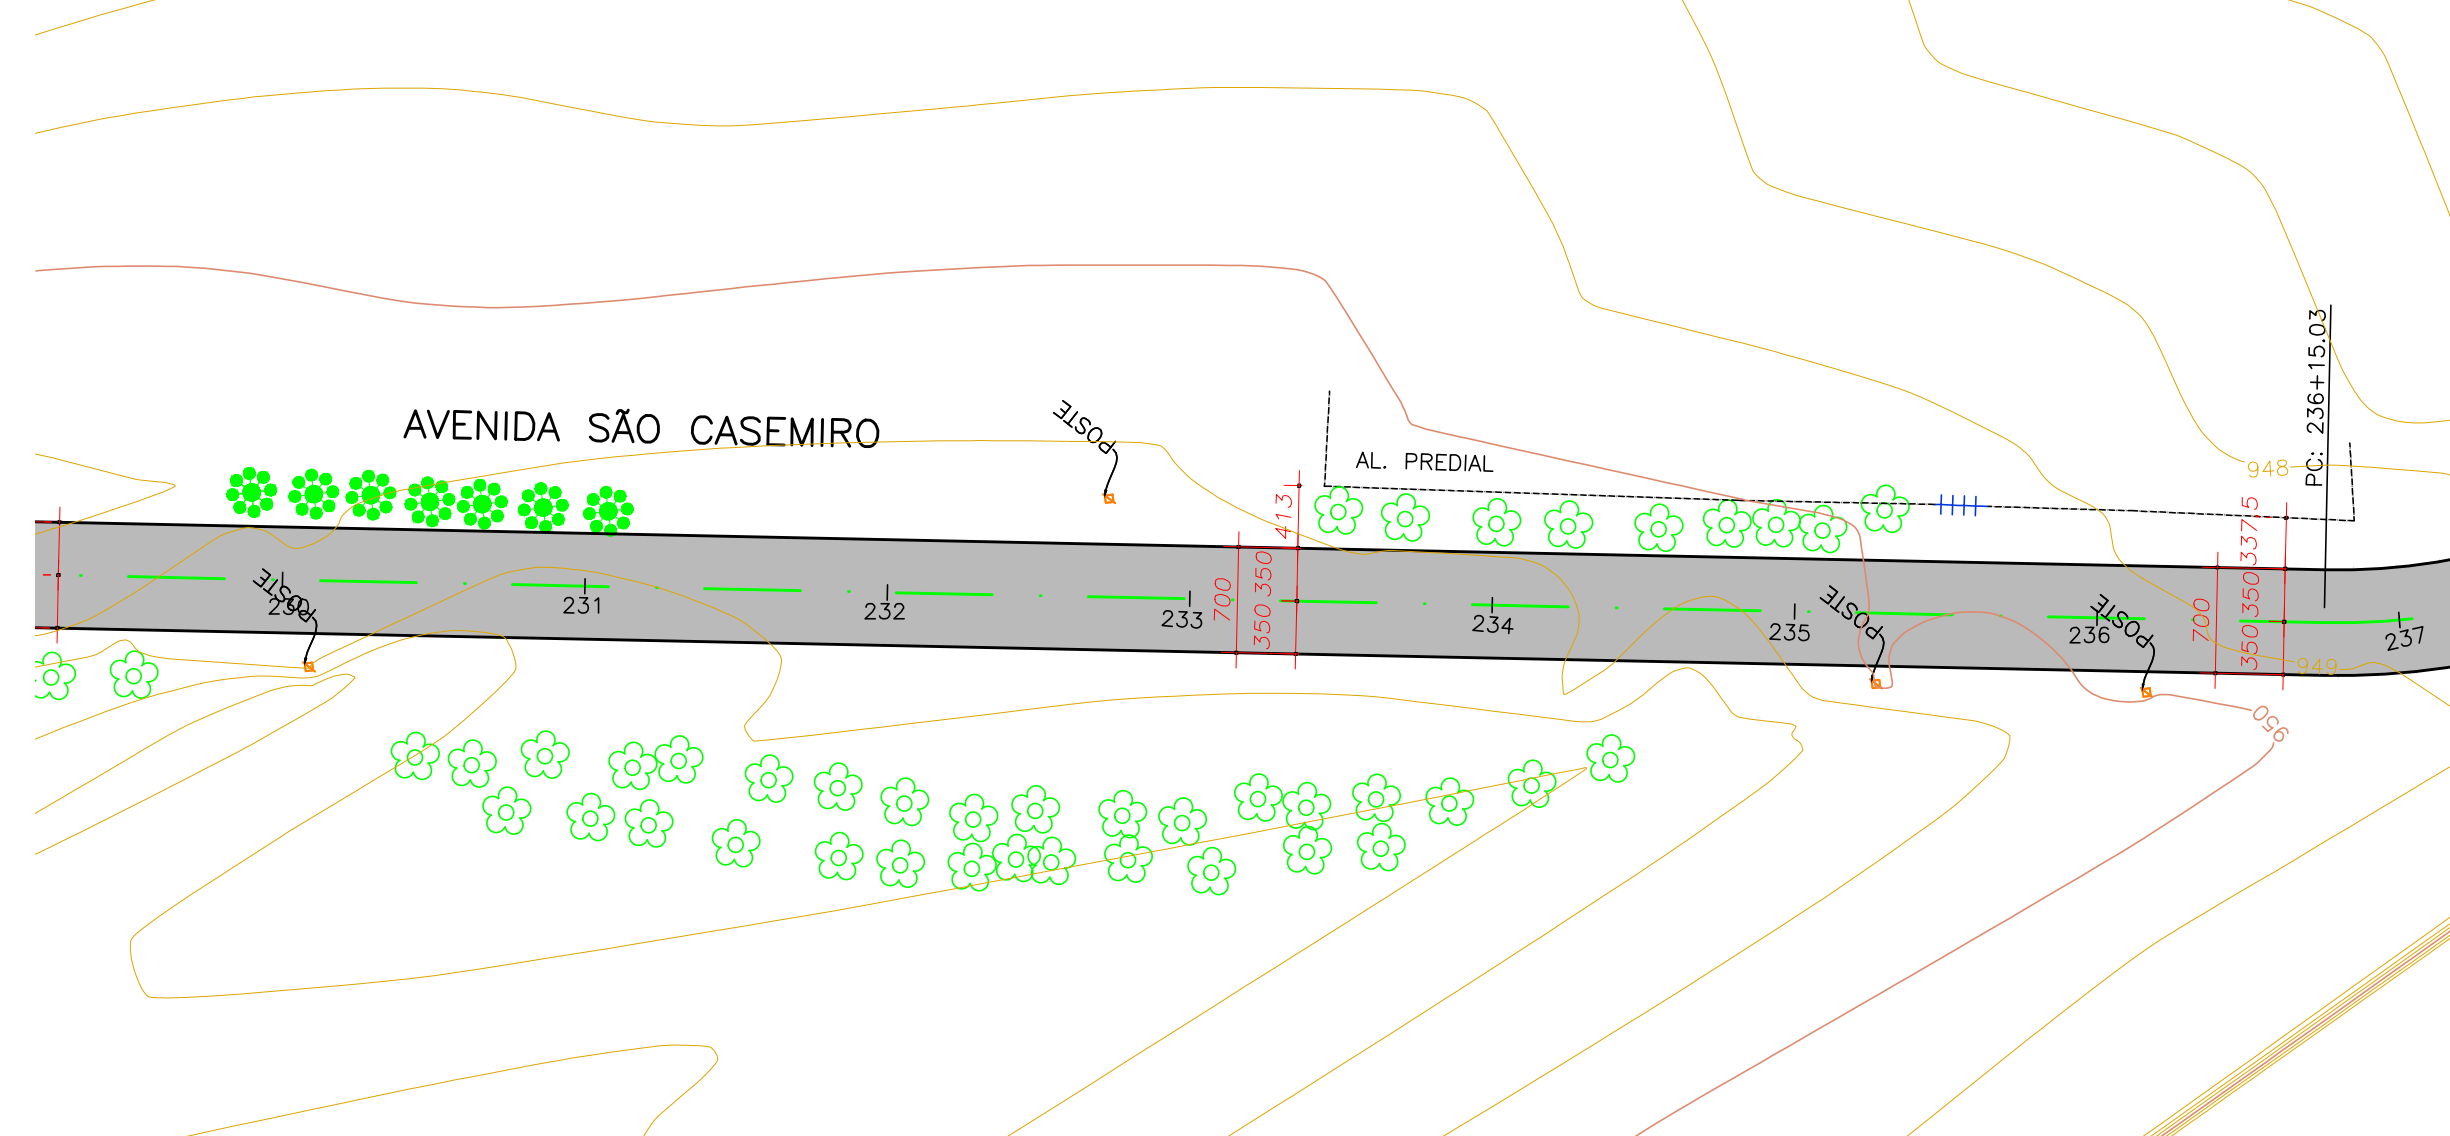

CONVENÇÕES			
		MARCOS TOPOGRÁFICOS	
		LIXEIRA	
		CAIXA DE TELEFONE	
		CAIXA ELÉTRICA SUBTERRÂNEA	
REMOVEDA		CAIXA DE CAPTAÇÃO EXISTENTE	
ENTE		CAIXA DE CAPTAÇÃO A SER RETIRADA	
DO		POÇO DE VISITA SANEPAR	
IA		RN	
ÍNIO ATUAL		ENTRADA RESIDÊNCIA	
ÍNIO FUTURA		ENTRADA COMERCIAL	
RAS		TUBO EXISTENTE	
LAJARES		BUEIRO	
TRADO			
		PLACA DE SINALIZAÇÃO	
		RIOS/CURSOS D'ÁGUA	
		ALAGADO	
		PONTO DE ÔNIBUS	
		REMOÇÃO DE PAVIMENTO EXISTENTE	
		POSTERIOR PAVIMENTAÇÃO NOVA	
		PAVIMENTAÇÃO NOVA PROJETADA	
		CICLOVIA PROJETADA	
		CICLOVIA EXISTENTE	
		CANTEIRO PROJETADO	
		CALÇADA PROJETADA	
		CALÇADA EXISTENTE	
		RAMPA DE ACESSO PNE	
		TELEFONE PÚBLICO	
		POSTES EXISTENTE	
		POSTES A RELEVAR	
		POSTES RELOCADOS	
		ÁRVORES	
		VALA/CORREGO	
		SARJETA	
		MEIO-FIO A REMOVER	
		MEIO-FIO DE SARJETA	
		MEIO-FIO REBAIXADO	
		MEIO-FIO EXISTENTE	
		MEIO-FIO RETO	
		PAVIMENTAÇÃO PREVISTA	

NOTAS				
1.	CONFERIR AS MEDIDAS IN-LOCO.			

02	ANÁLISE DE PROJETO	NOV/17	A.R.O.	A.R.O.
0	EMISSÃO DO PROJETO	AGO/17	A.R.O.	A.R.O.
REV.	MODIFICAÇÃO	DATA	VERIF.	APROV.

	PREFEITURA MUNICIPAL DE ARACÁRIA ADMINISTRAÇÃO 2017 - 2020
OBRA: PAVIMENTAÇÃO URBANA AV. SÃO CASEMIRO	
PRANCHA: PROJETO GEOMÉTRICO PLANTA E PERFIL LONGITUDINAL	ARQUIVO: Av. São Casemiro – Geométrico R02.dwg DATA: AGOSTO 2017 REVISÃO: 02
PROPRIETÁRIO: PREFEITURA MUNICIPAL DE ARACÁRIA CNPJ: 76.105.535/0001-99	ASSINATURA:
AUTOR DO PROJETO: ADAILTON ROGÉRIO DE OLIVEIRA ENGENHEIRO CIVIL - CREA PR 68.917/D	ASSINATURA:
ESCALA: 1:500 DESENHO: I.M.S. SEQUÊNCIA: 11/11	