
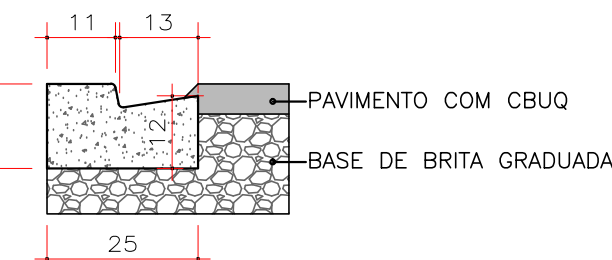



AVENIDA SÃO CASEMIRO EST. 0.00+0.00 ATÉ A EST. 5.00+0.00

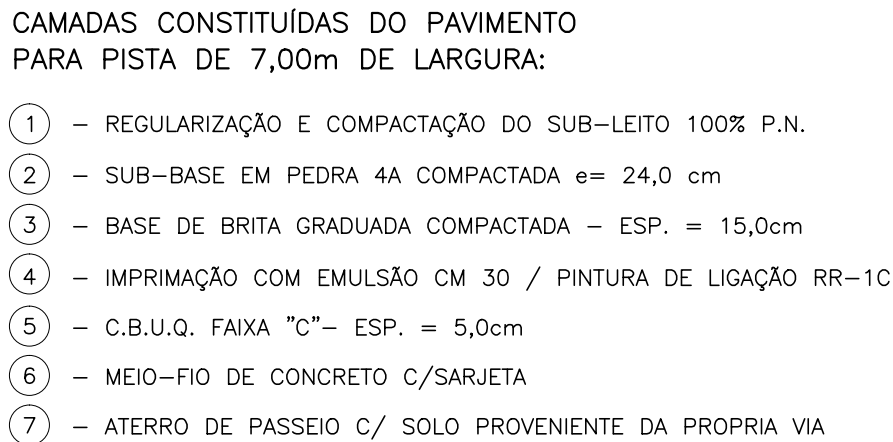


DETALHE MEIO-FIO
ESCALA 1:12.5

DETALHE MEIO-FIO REB.
ESCALA 1:12.5


AVENIDA SÃO CASEMIRO – SEÇÃO DAS CURVAS CONCAVAS E CONVEXAS

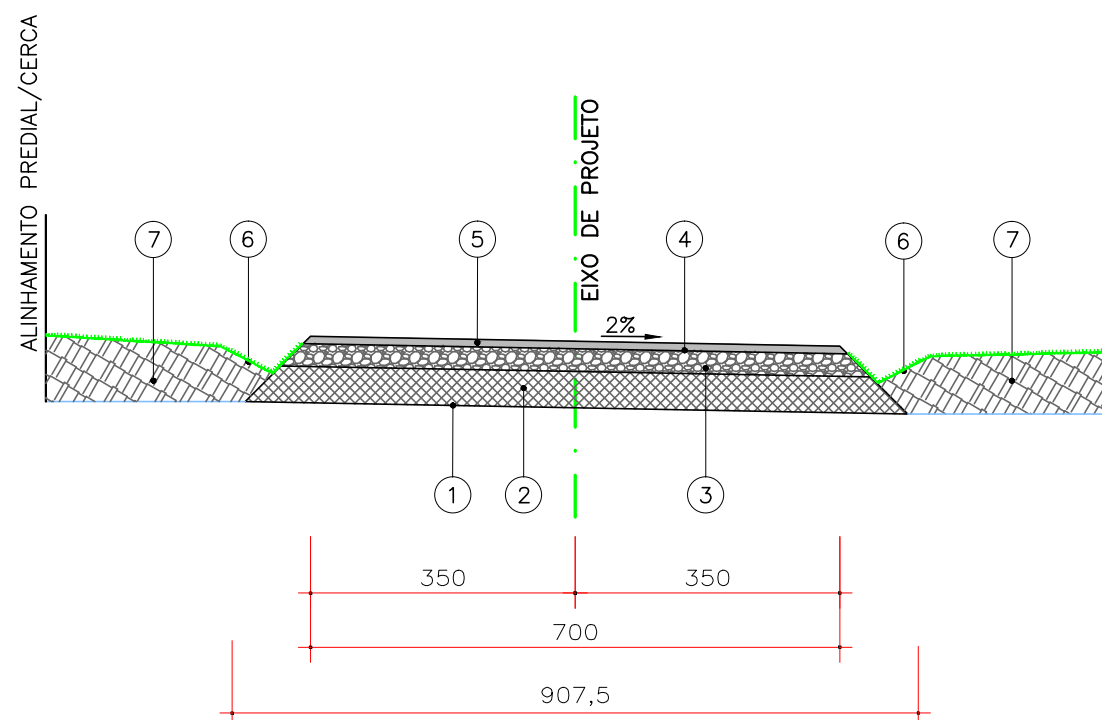


AVENIDA SÃO CASEMIRO EST. 5.00+0.00 ATÉ A EST. 240+1.48

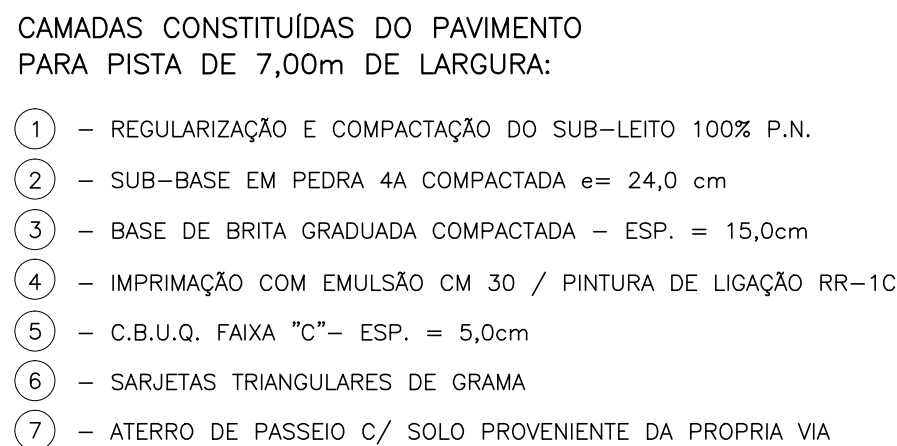



AVENIDA SÃO CASEMIRO EST. 0.00+0.00 ATÉ A EST. 5.00+0.00

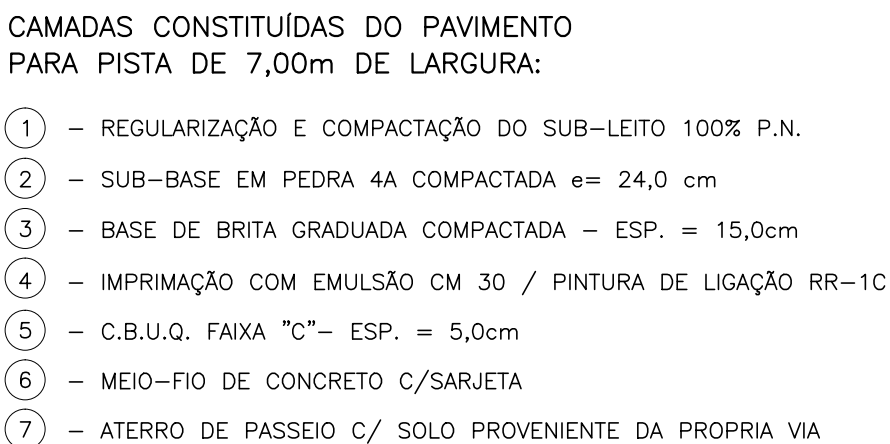

AVENIDA SÃO CASEMIRO ENTRADA MORADORES

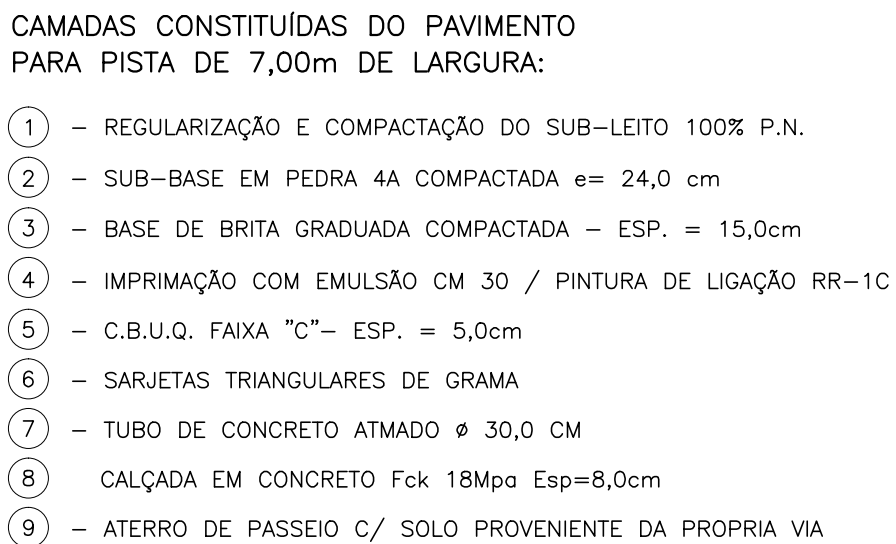

Escala 1/20

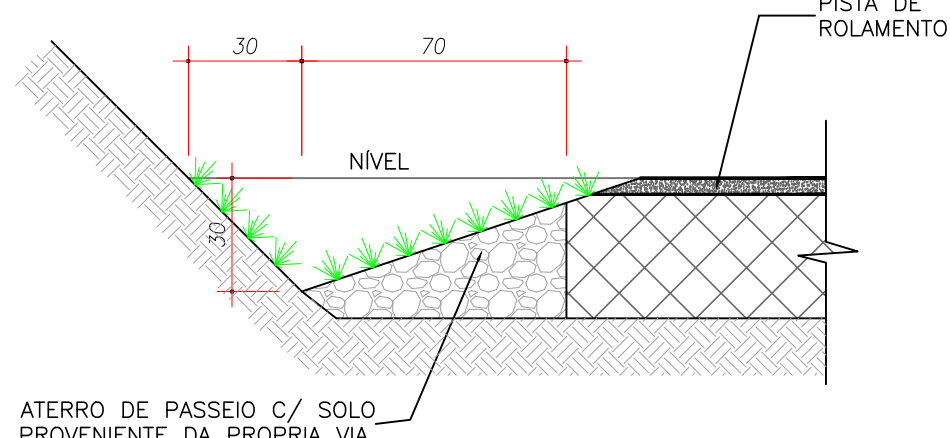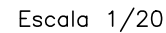

QUADRO QUANTITATIVO		NOTAS				
SUB-BASE EM PEDRA 4A COMPACTADA	9.654,01 m3	1. CONFERIR AS MEDIDAS IN-LOCO. 2. NA ENTRADA VEICULAR DAS RESIDÊNCIAS, E OUTROS, PREVER TUBO CONCRETO Ø 30,0. 3. NAS ENTRADAS VEICULAR DAS RESIDÊNCIAS, E OUTROS, PREVER MEIO-FIO DE CONCRETO REBAIXADO.				
BASE EM BRITA GRADUADA COMPACTAÇÃO	5.279,54 m3					
IMPRIMAÇÃO COM EMULSÃO CM 30	32.797,10 m2					
PINTURA DE LIGAÇÃO RR-1C	32.797,10 m2					
CBUQ FAIXA "C"	3.935,65 ton					
CARACTERÍSTICAS DA VIA						
NUMERO "N" CARACTERISTICO	3,96E+06					
CBR DE PROJETO (CONF. ENSAIOS REALIZADOS)	7,46 %					
EXTENSÃO TOTAL DA RUA	4,77844 m					
LARGURA	7,00 m					
		01	ANÁLISE DE PROJETO	NOV/17	A.R.O.	A.R.O.
		0	EMISSÃO DO PROJETO	SET/17	A.R.O.	A.R.O.
		REV.	MODIFICAÇÃO	DATA	VERIF.	APROV.

ESPAÇO ORGAOS PUBLICOS