

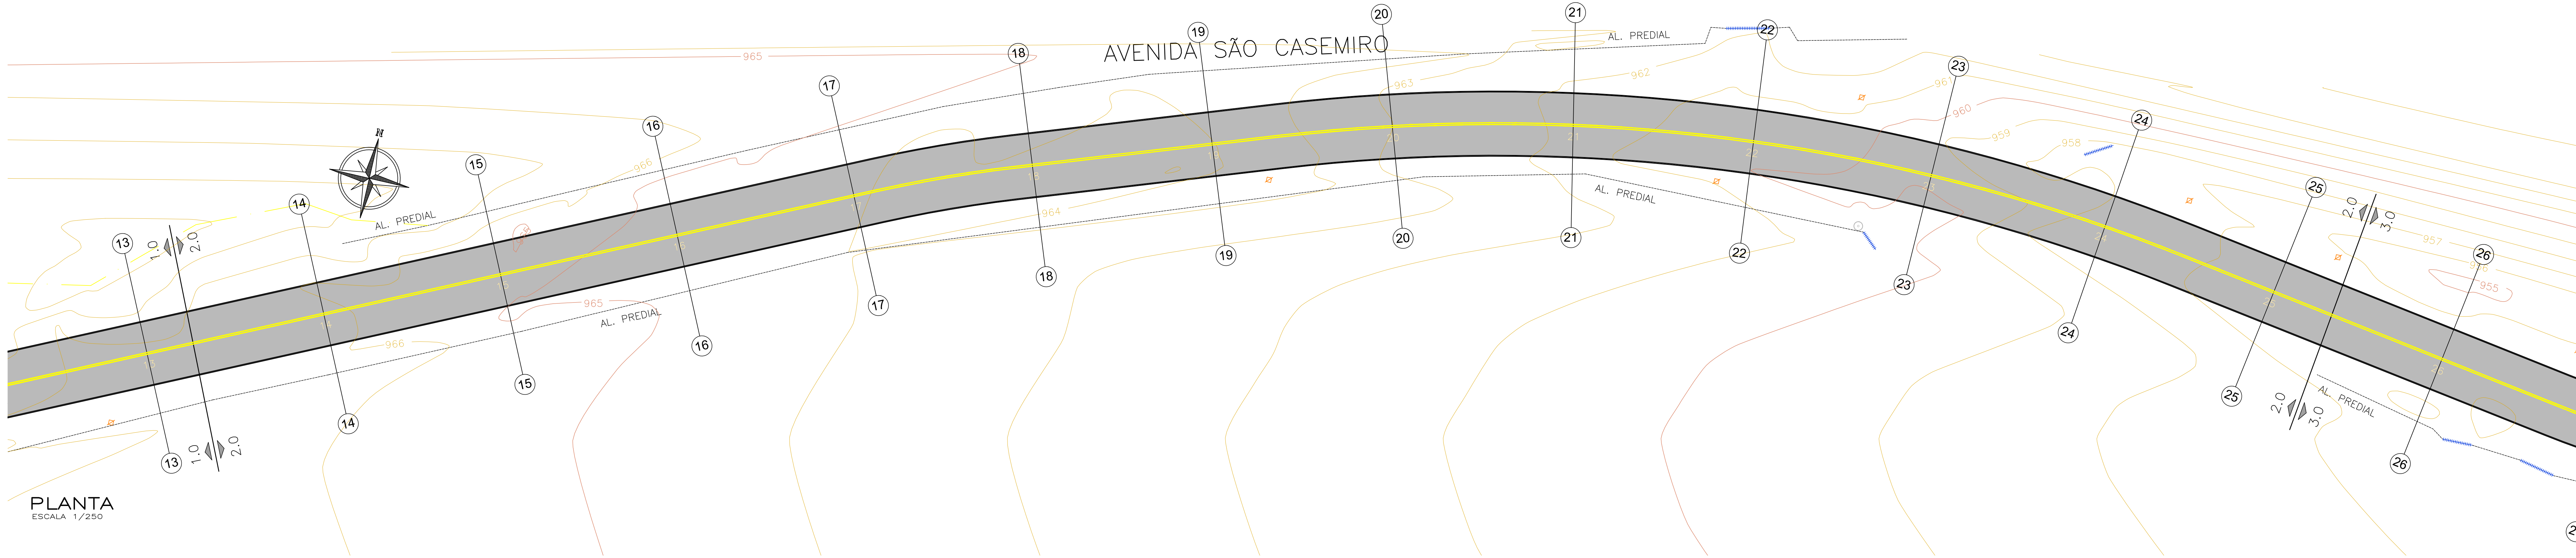
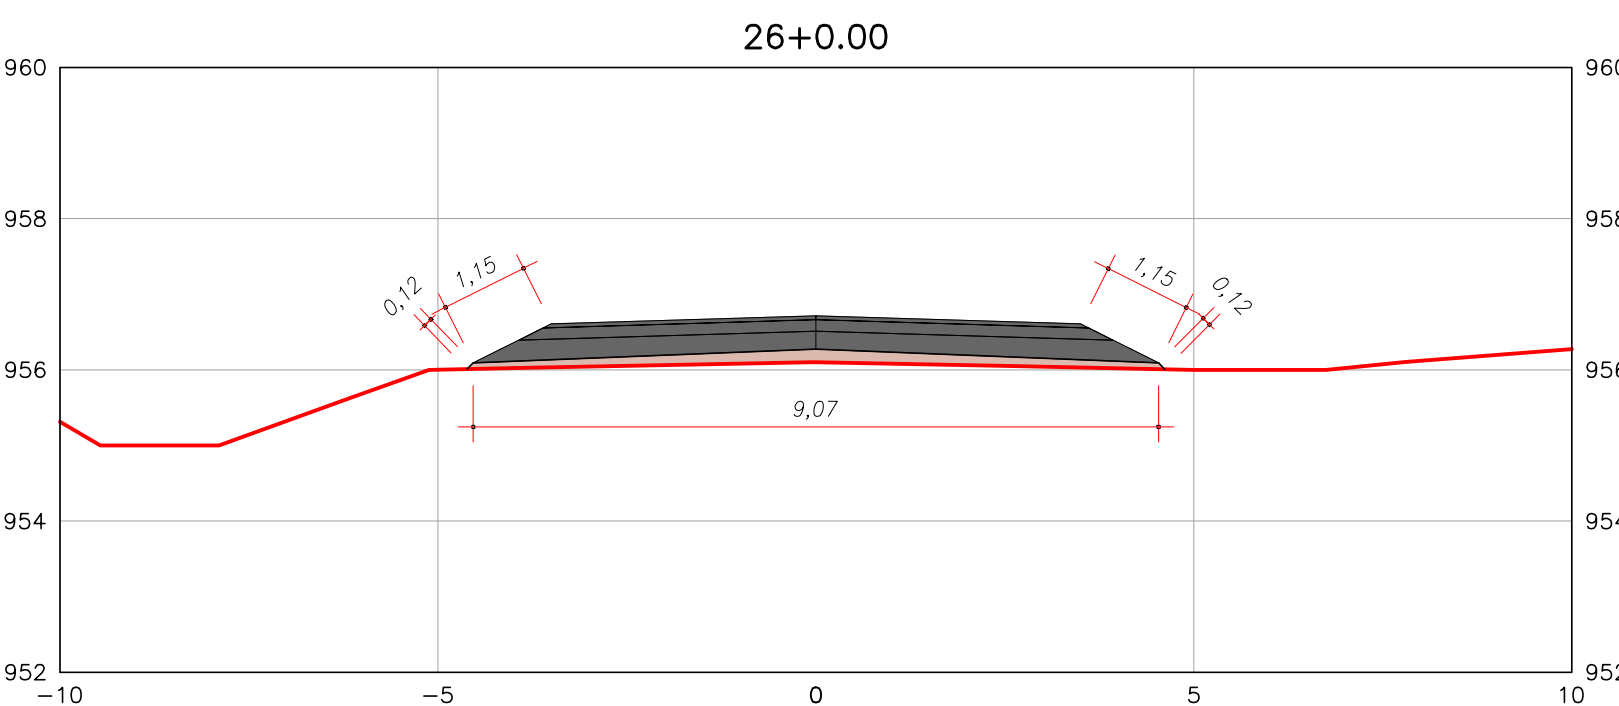
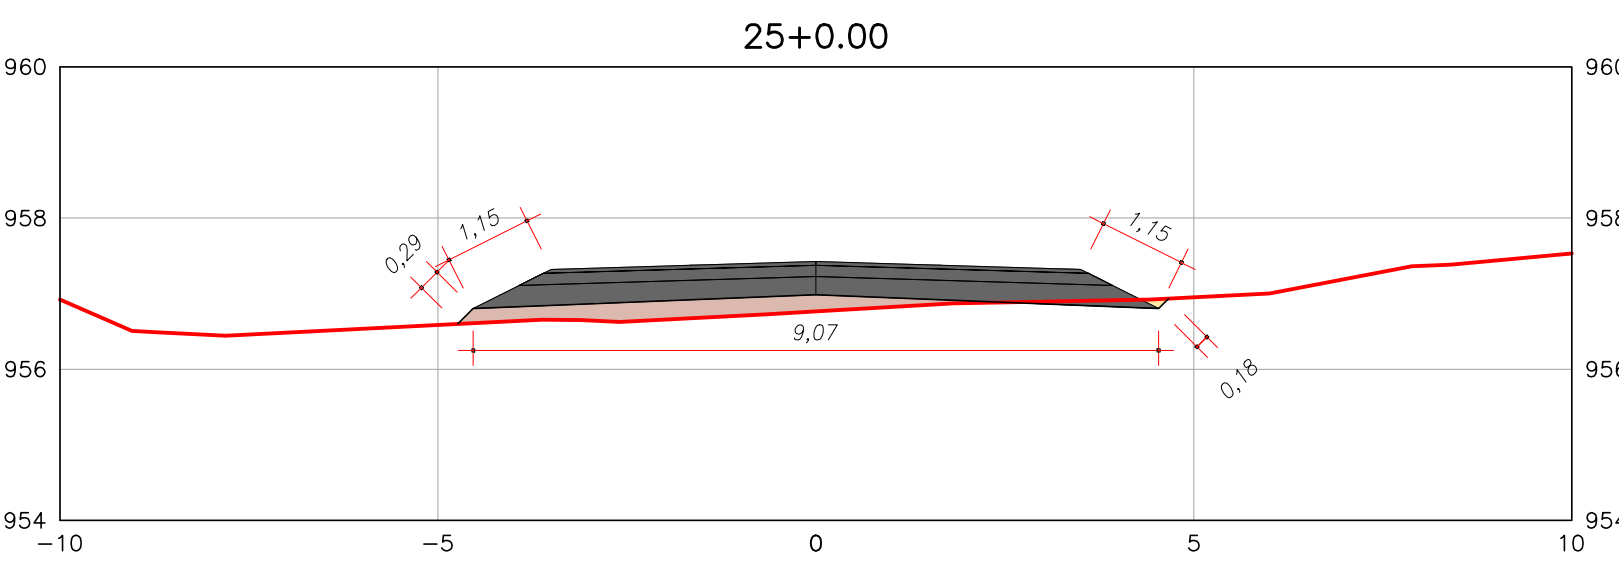
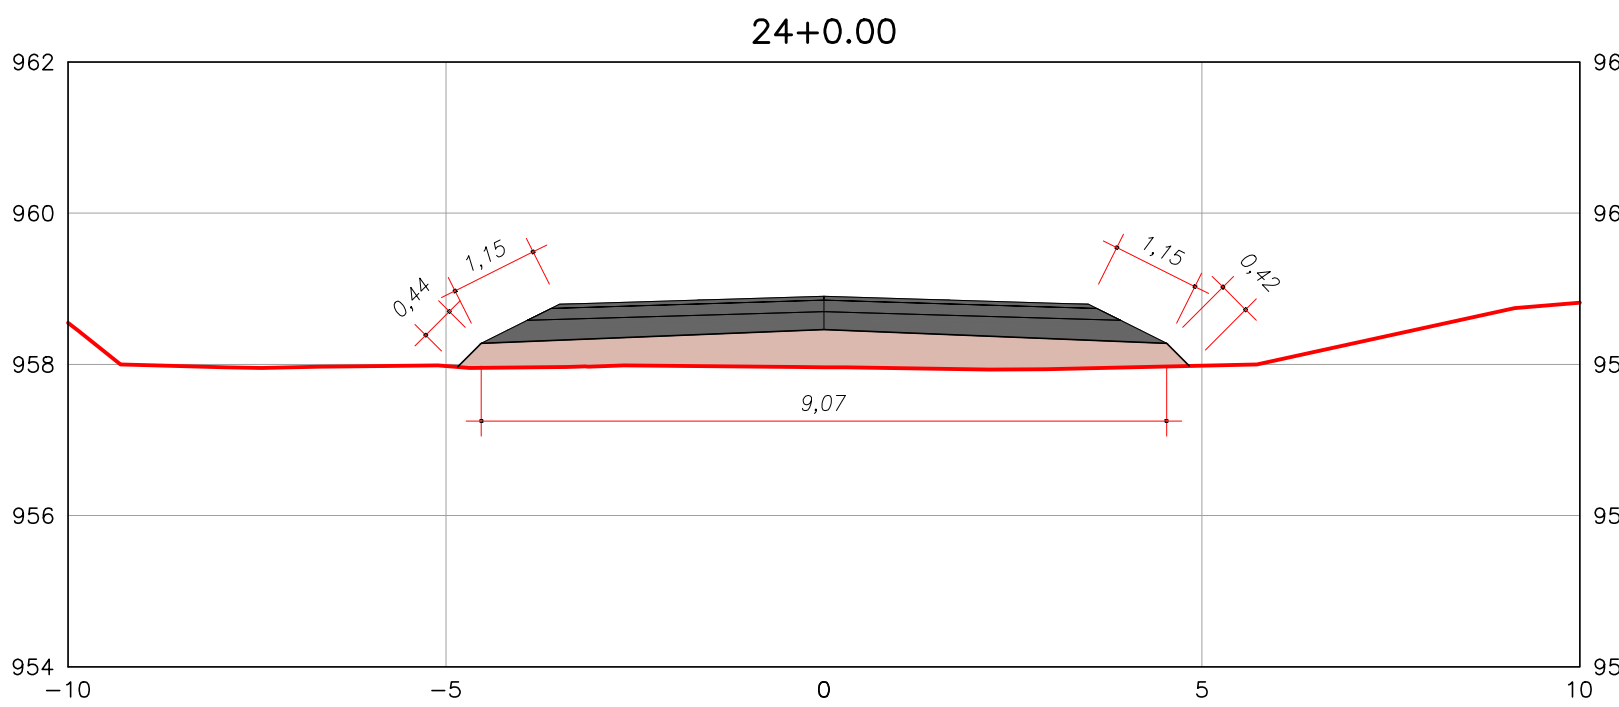
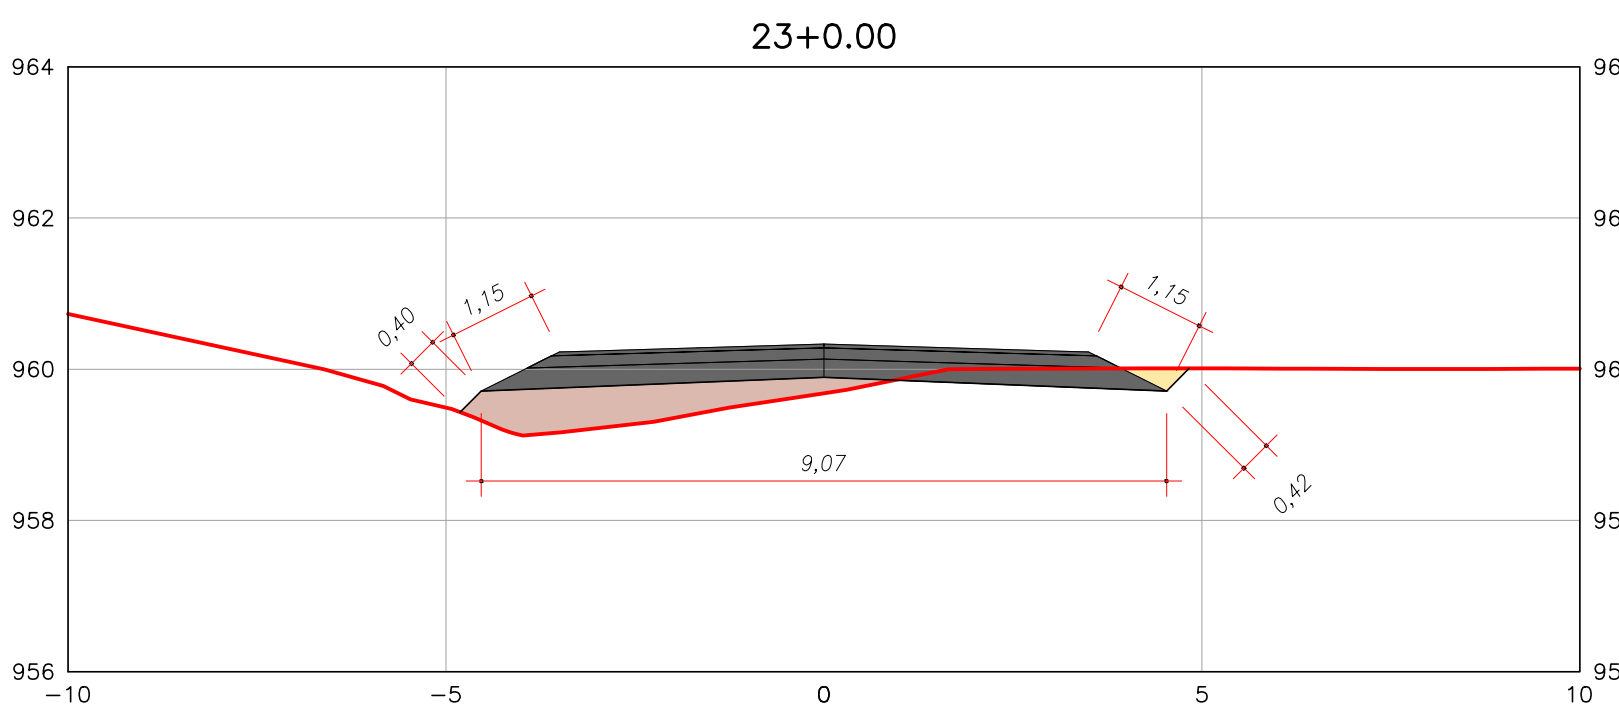
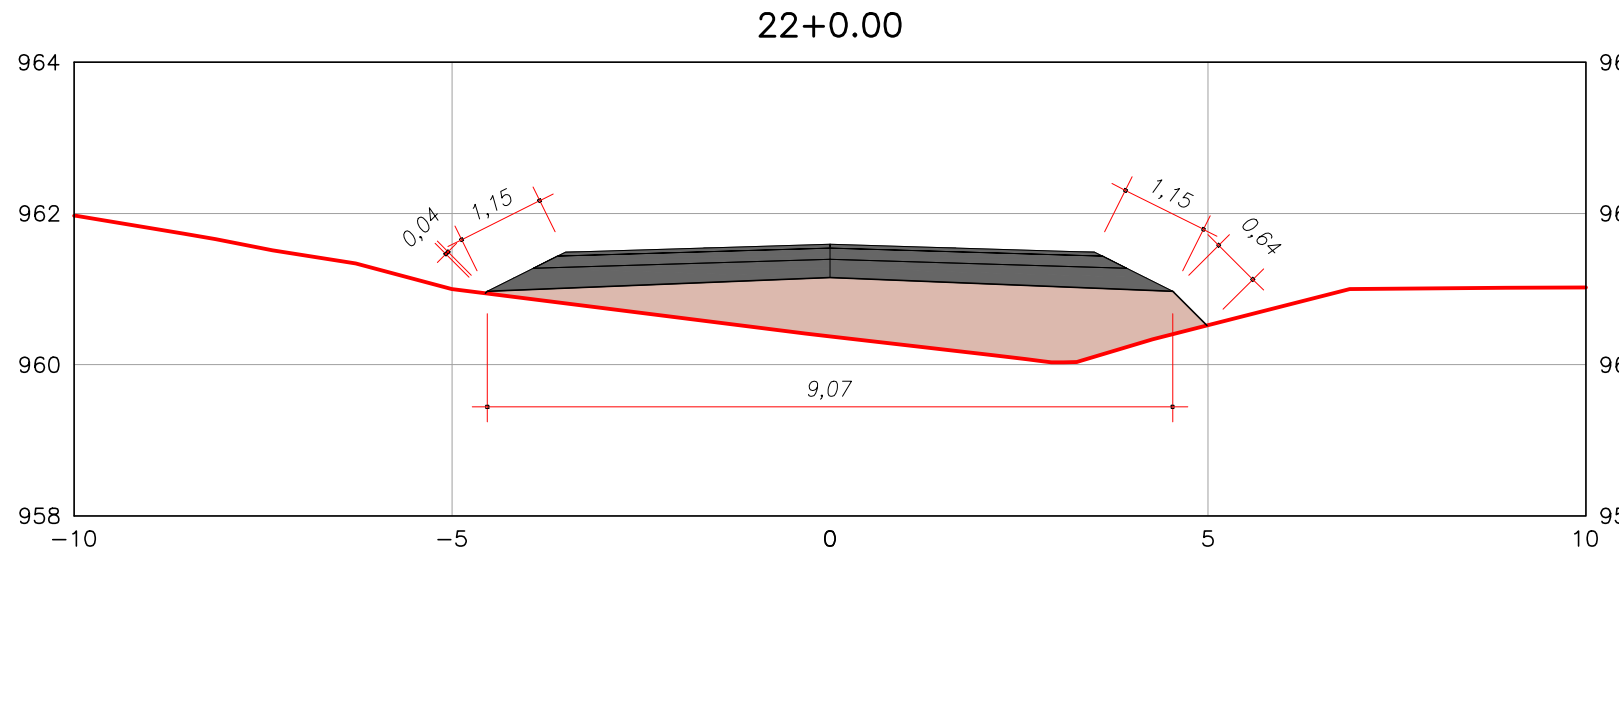
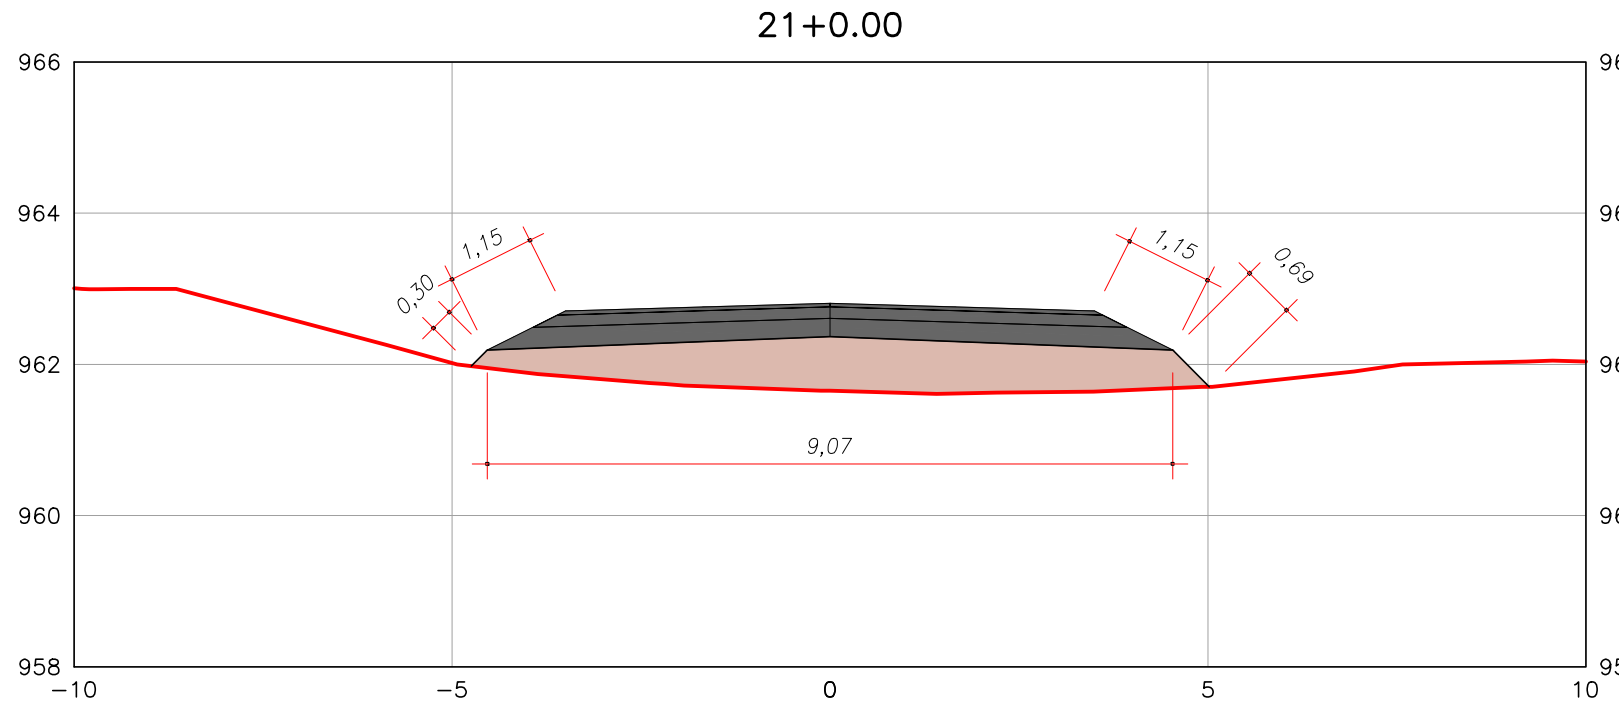
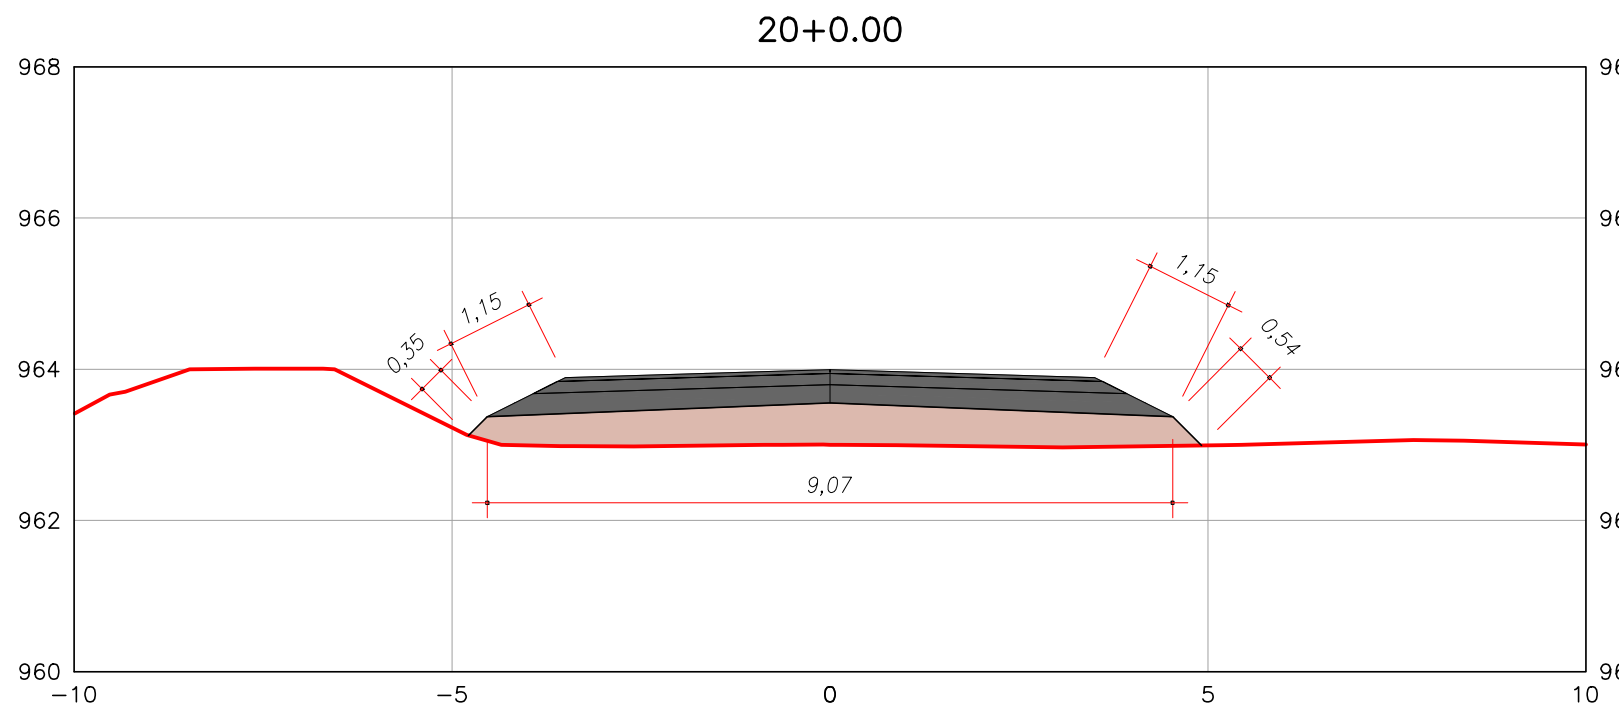
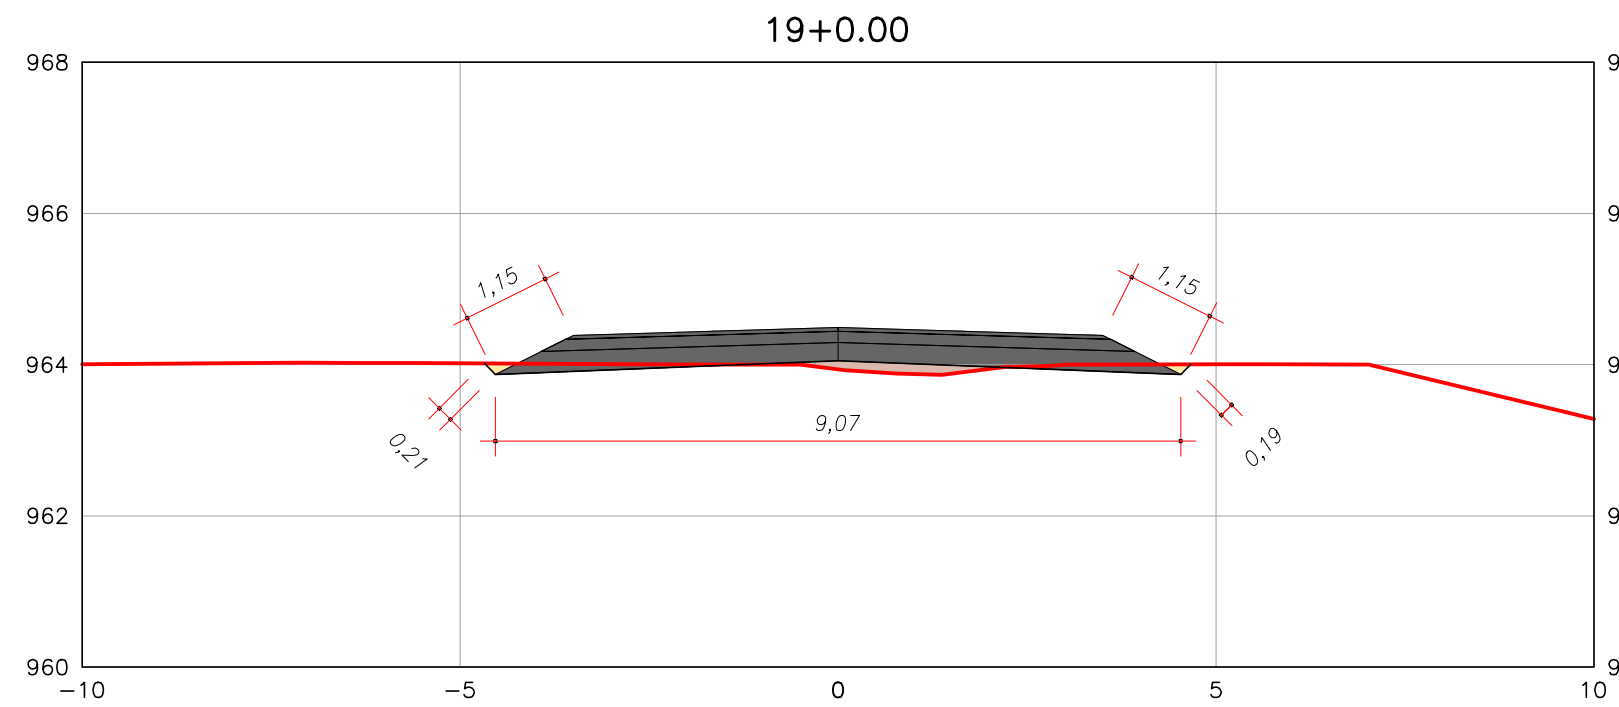
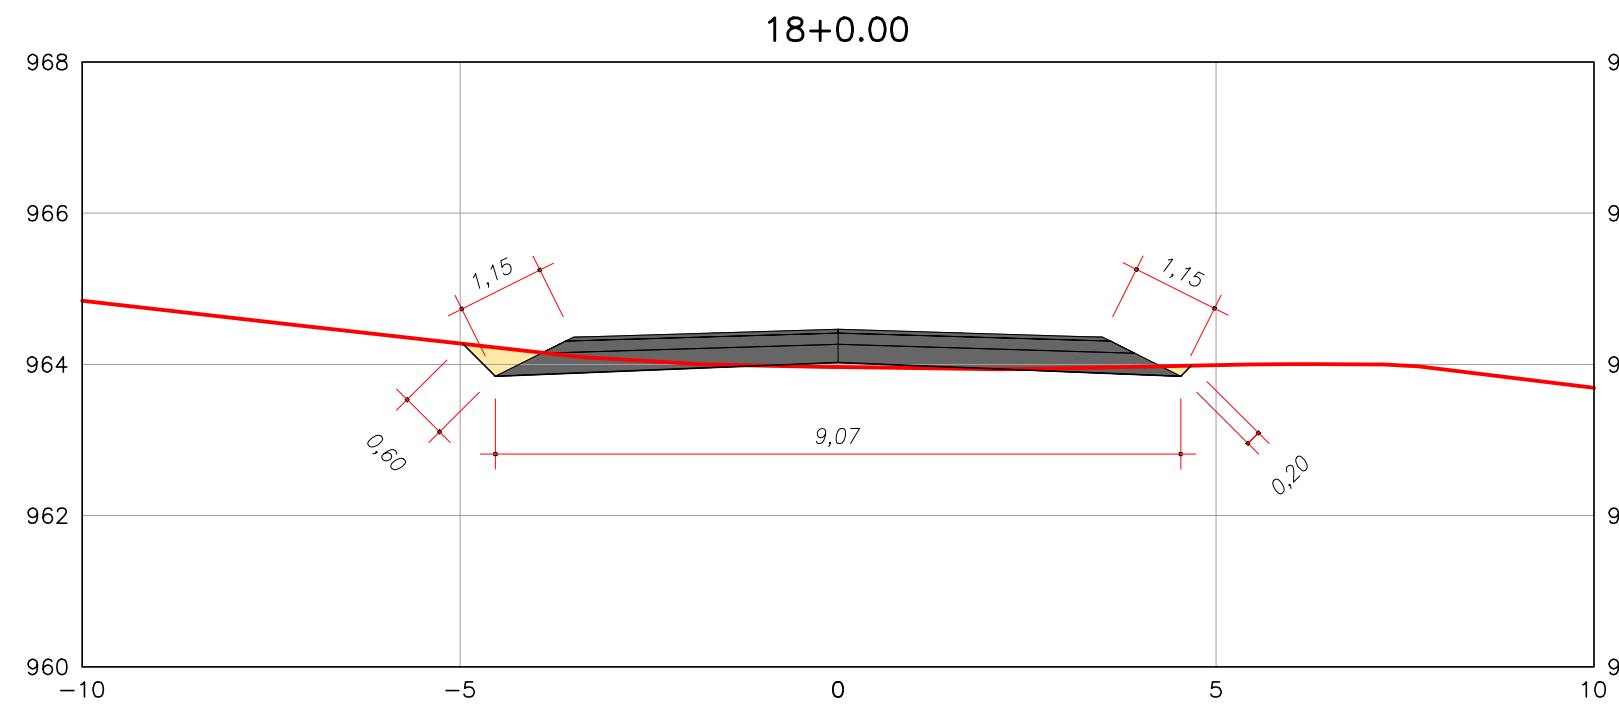
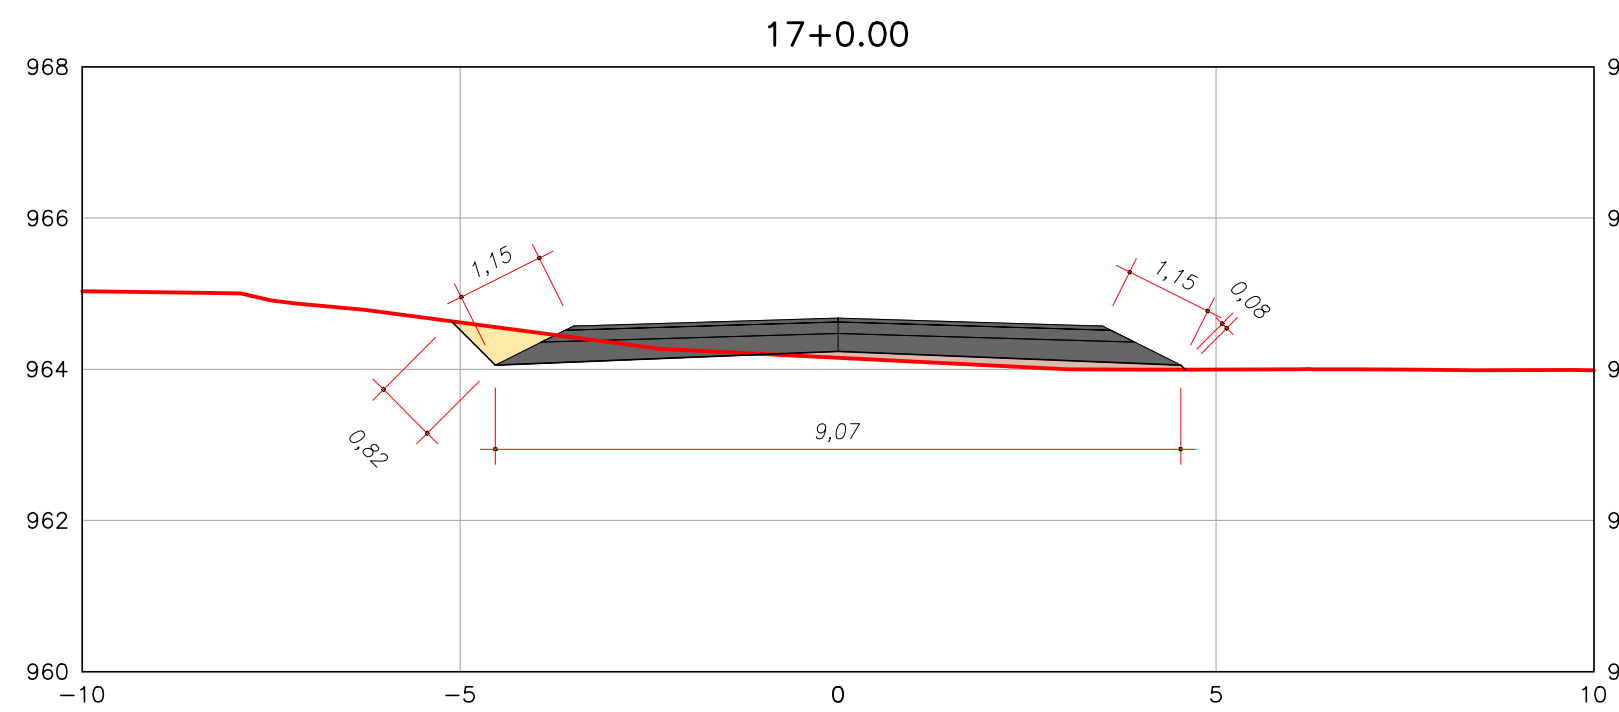
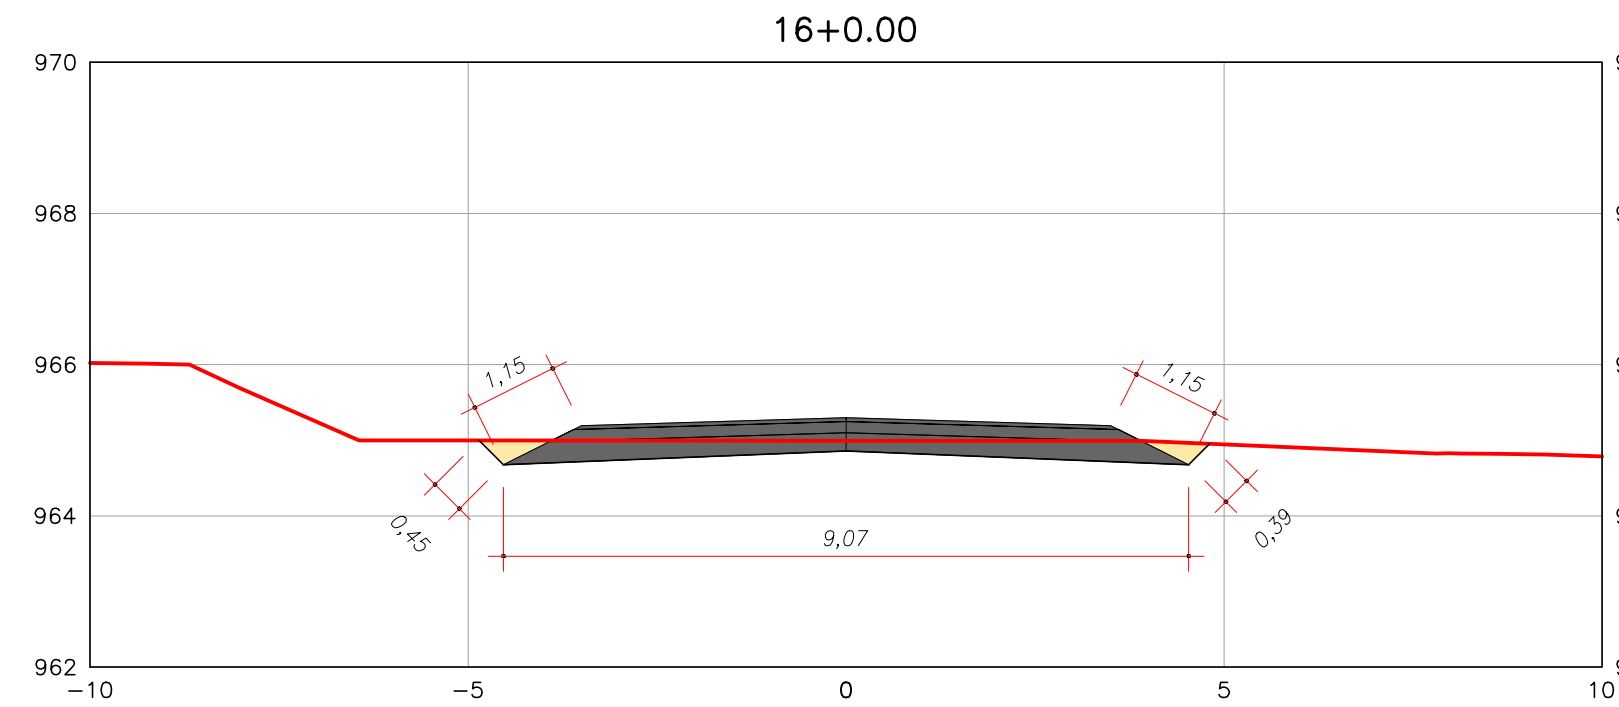


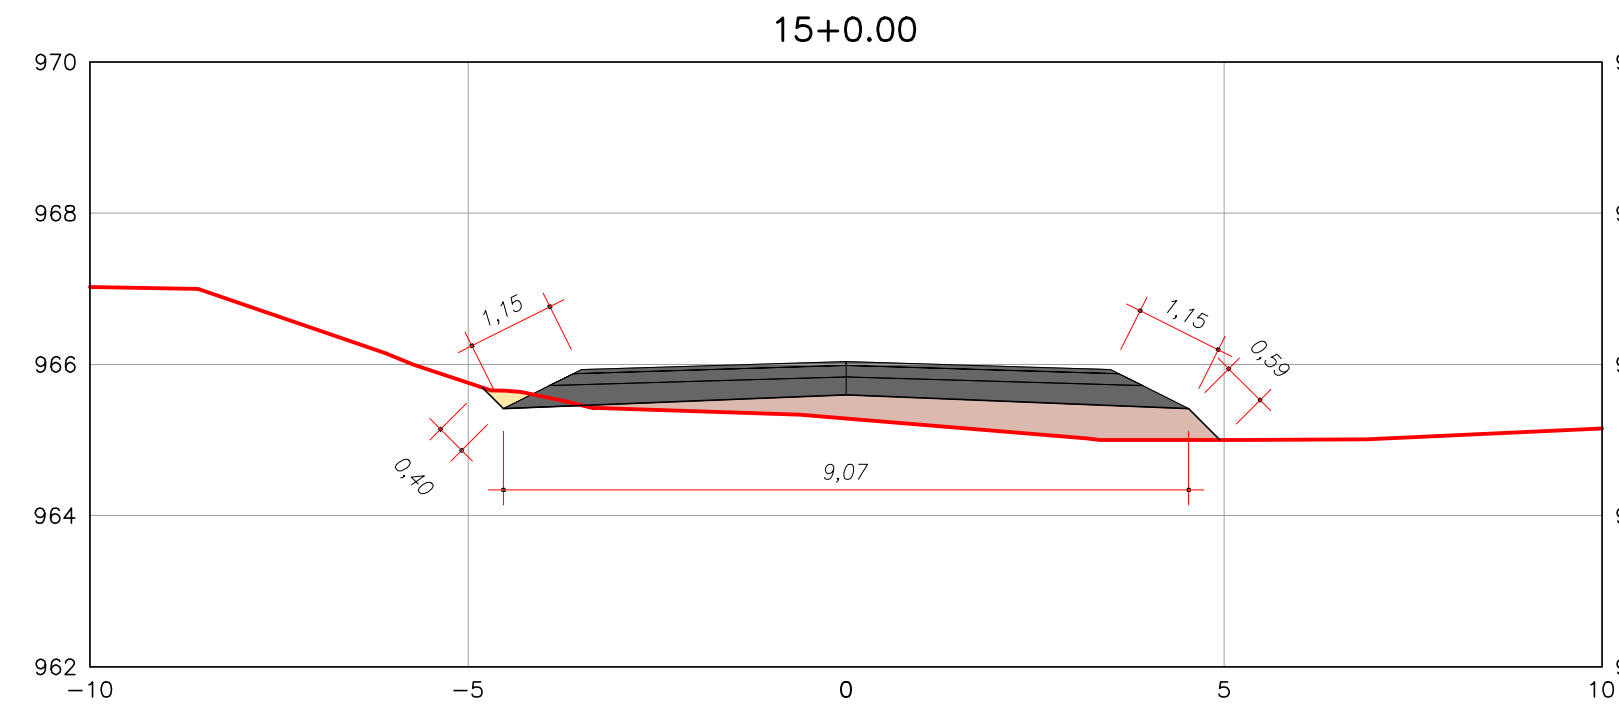

PLANTA
ESCALA 1/250

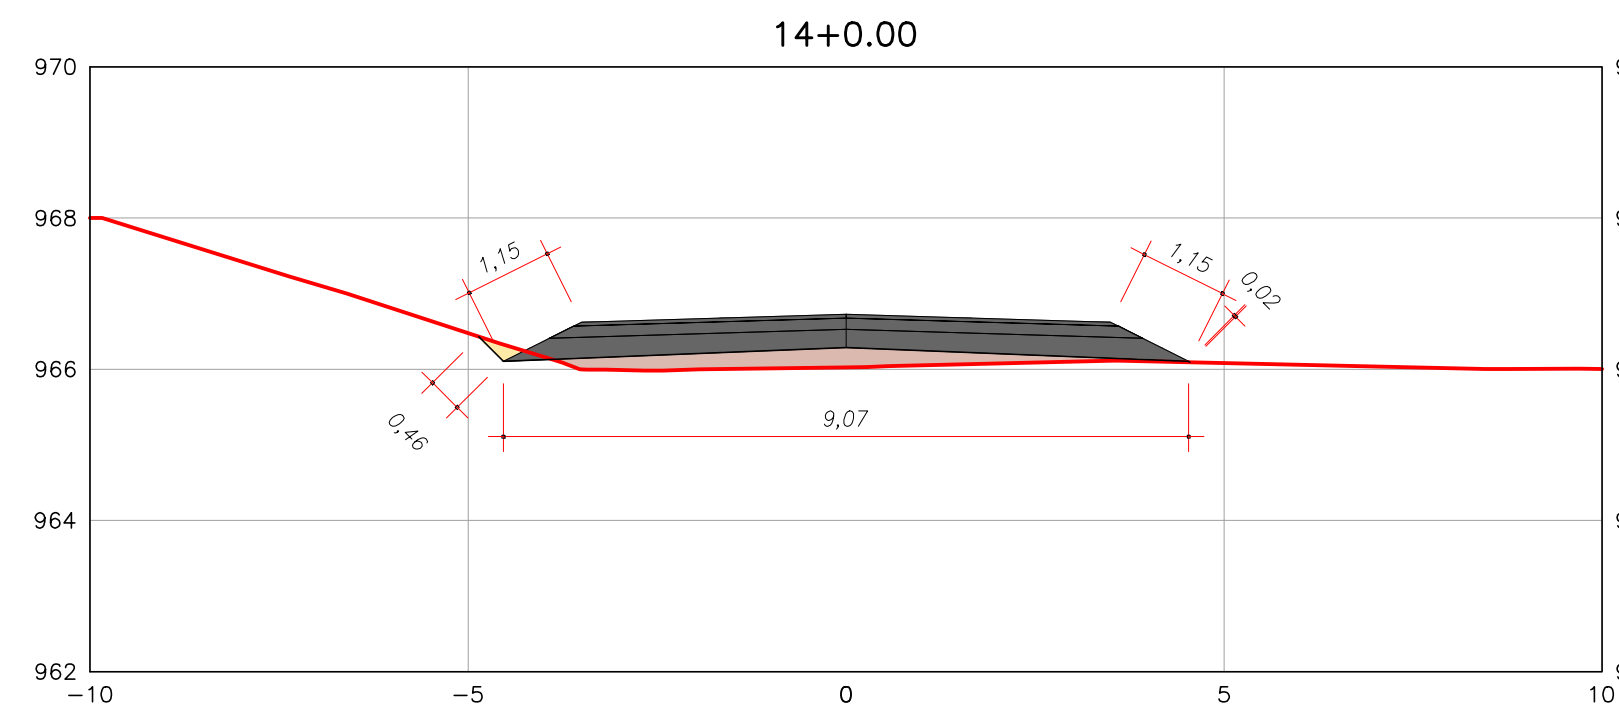

SEÇÕES
ESCALA 1/100

NOTAS					
1. CONFERIR AS MEDIDAS IN-LOCO.					
02	ANÁLISE DE PROJETO	NOV/17	A.R.O.	A.R.O.	
01	AJUSTE NO GREIDE ANÁLISE DE PROJETO	SET/17	A.R.O.	A.R.O.	
0	EMIÇÃO DO PROJETO	SET/17	A.R.O.	A.R.O.	
REV.	MODIFICAÇÃO	DATA	VERIF.	APROV.	

PREFEITURA MUNICIPAL DE ARAUCÁRIA
ADMINISTRAÇÃO 2017 - 2020

OBRA: **PAVIMENTAÇÃO URBANA | AV. SÃO CASEMIRO**

PRANCHETA: **PROJETO TERRAPLANAGEM**

ARQUIVO: Av.São Casemiro - Terraplanagem R02.dwg

PLANTA E SEÇÕES TRANSVERSAIS

DATA: SETEMBRO | 2017

REVISÃO: 01

PROPRIETÁRIO: **PREFEITURA MUNICIPAL DE ARAUCÁRIA**

CNPJ: 76.105.535/0001-99

AUTOR DO PROJETO: **ADAILTON ROGÉRIO DE OLIVEIRA**

ENGENHEIRO CIVIL - CREA PR 66.917/D

ASSINATURA:

ESCALA: 1:250

DESENHO: J.B.F.

SEQUÊNCIA: 02/21