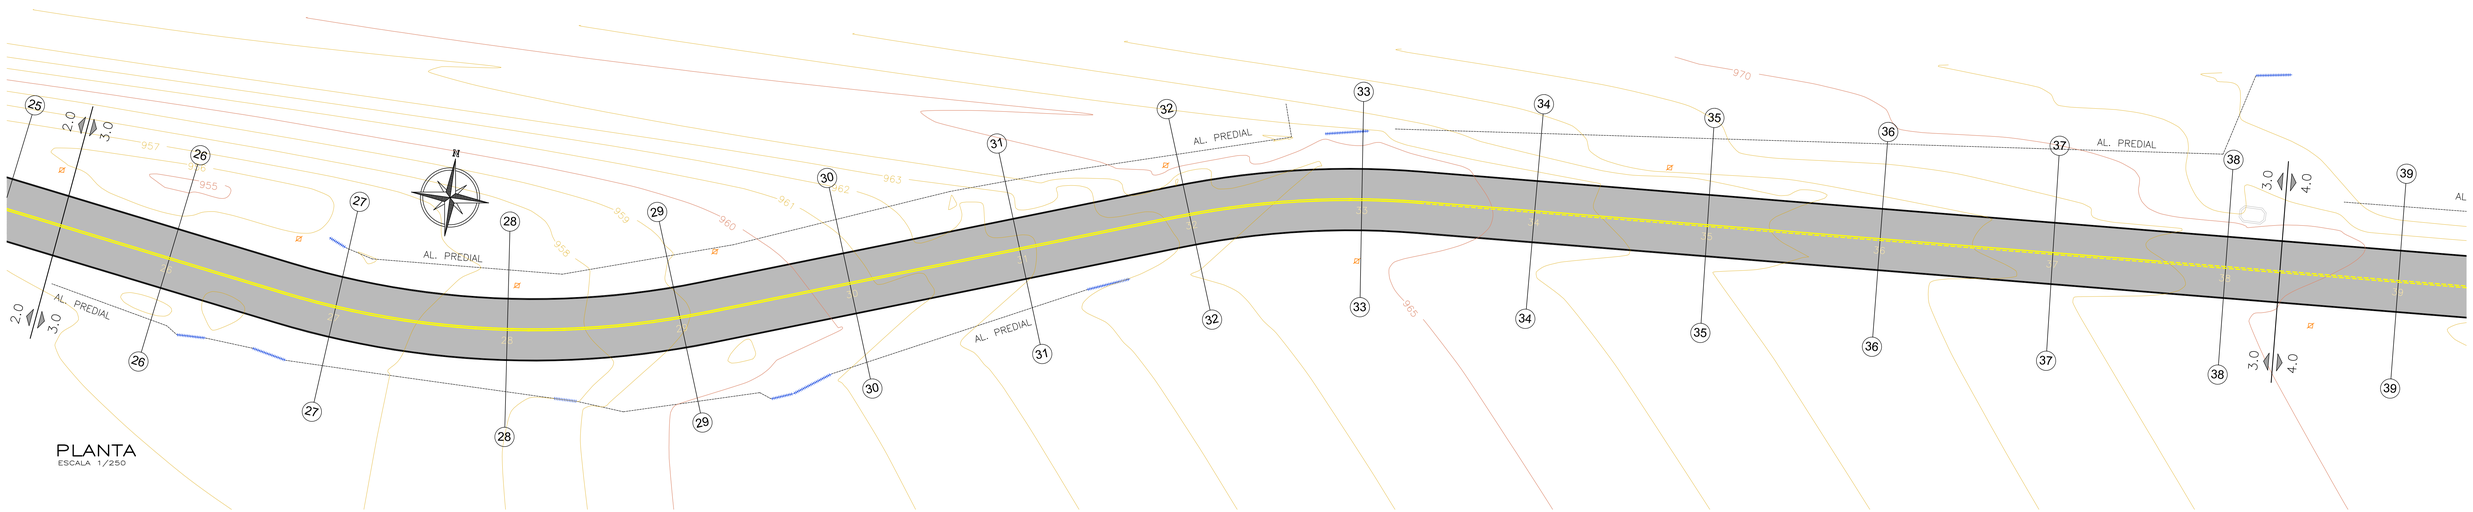

PLANTA
ESCALA 1/250

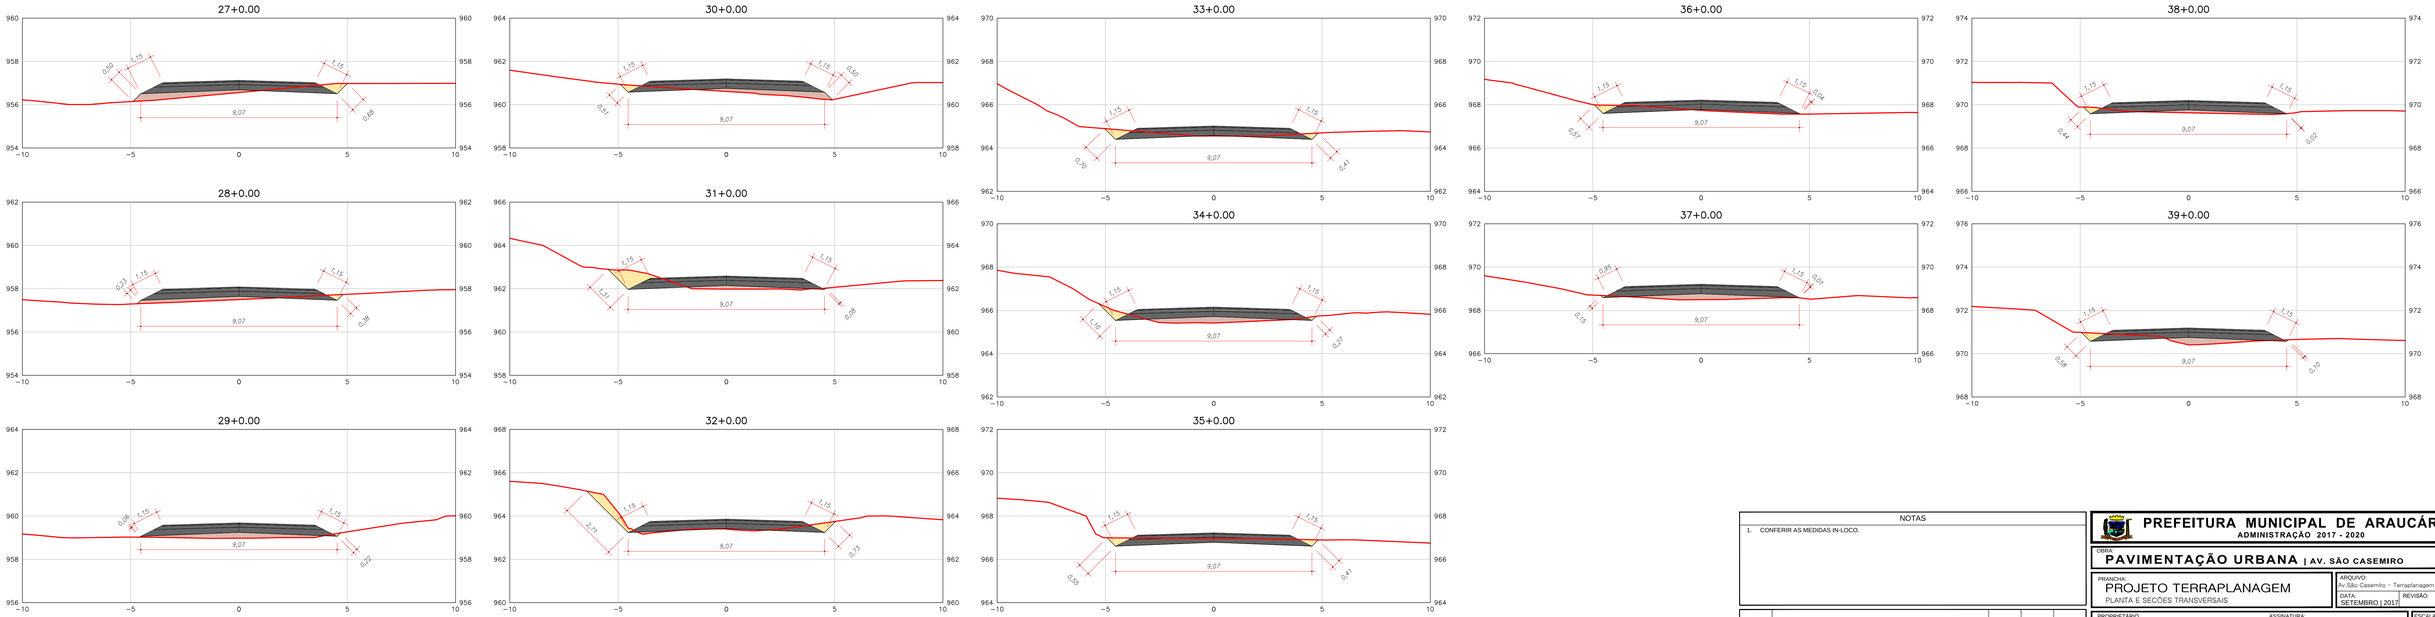

SEÇÕES
ESCALA 1/100

NOTAS
1. CONFERIR AS MEDIDAS IN-LOCO.

REV.	MODIFICAÇÃO	DATA	VERIF.	APROV.
02	ANÁLISE DE PROJETO	NOV/17	A.R.O.	A.R.O.
01	AJUSTE NO GREIDE ANALISE DE PROJETO	SET/17	A.R.O.	A.R.O.
0	EMISSÃO DO PROJETO	SET/17	A.R.O.	A.R.O.

PREFEITURA MUNICIPAL DE ARAUCÁRIA
ADMINISTRAÇÃO 2017 - 2020

OBRA:
PAVIMENTAÇÃO URBANA | AV. SÃO CASEMIRO

PRANCHA:
PROJETO TERRAPLANAGEM
PLANTA E SECÕES TRANSVERSAIS

ARQUIVO:
Av.São Casemiro – Terraplanagem R02.dwg
DATA: SETEMBRO | 2017
REVISÃO: 02

PROPRIETÁRIO:
PREFEITURA MUNICIPAL DE ARAUCÁRIA
CNPJ: 76.105.535/0001-99
ASSINATURA:

AUTOR DO PROJETO:
ADAILTON ROGÉRIO DE OLIVEIRA
ENGENHEIRO CIVIL - CREA PR 68.917/D
ASSINATURA:

ESCALA: 1:250
DESENHO: J.B.F.
SEQUÊNCIA: 03/21