
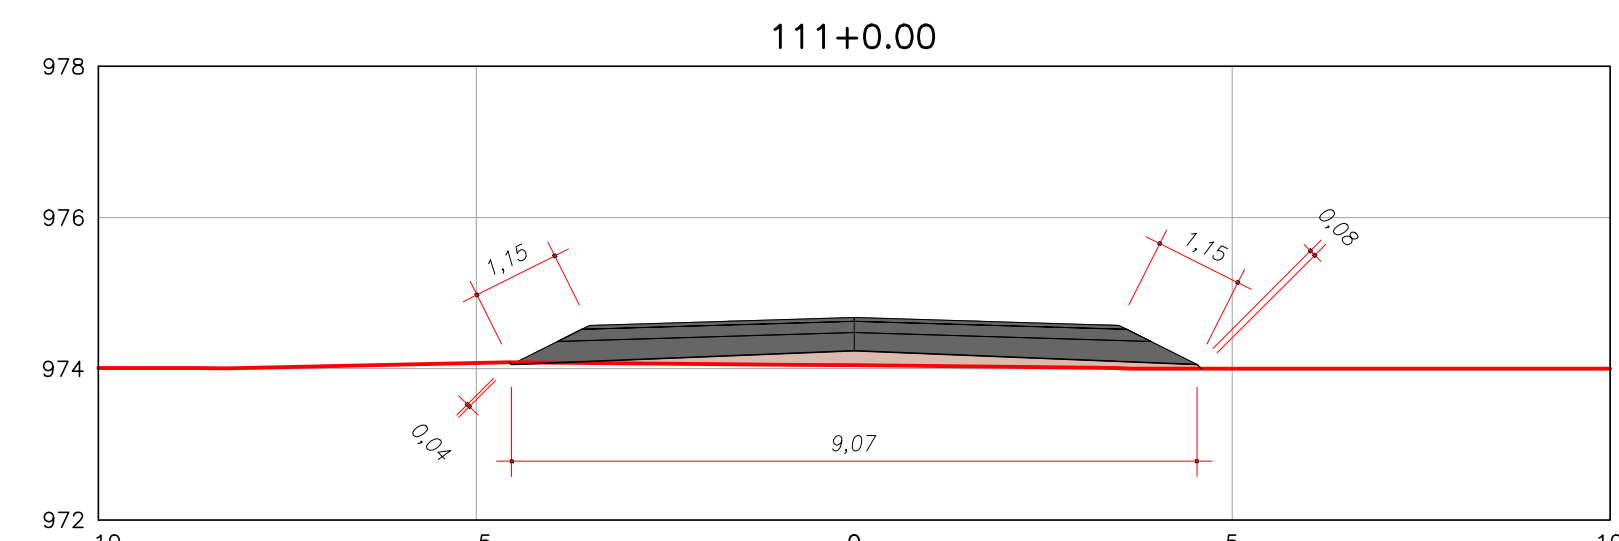
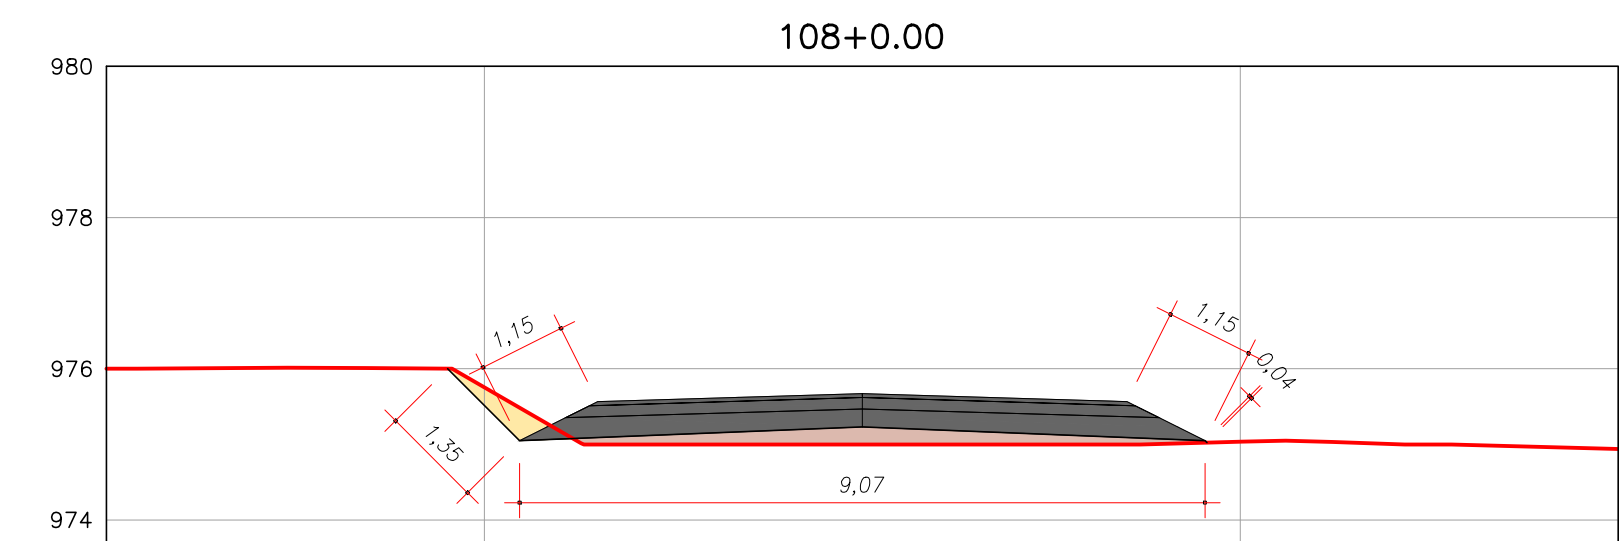
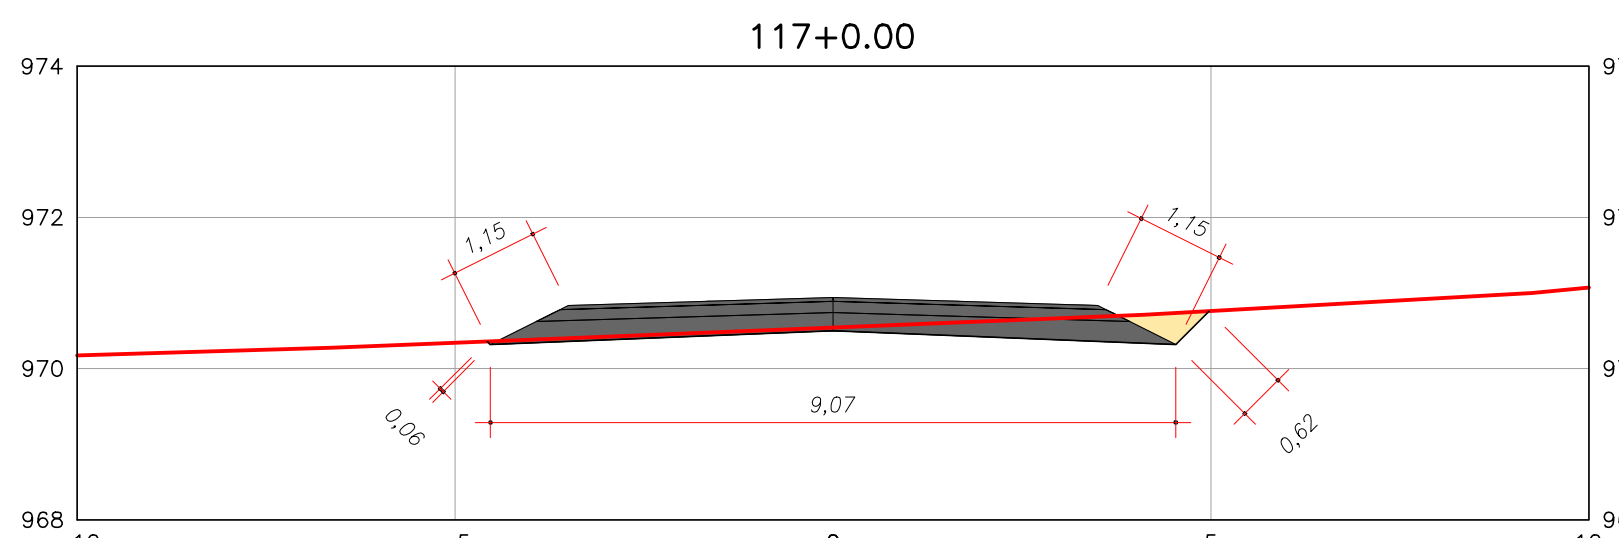
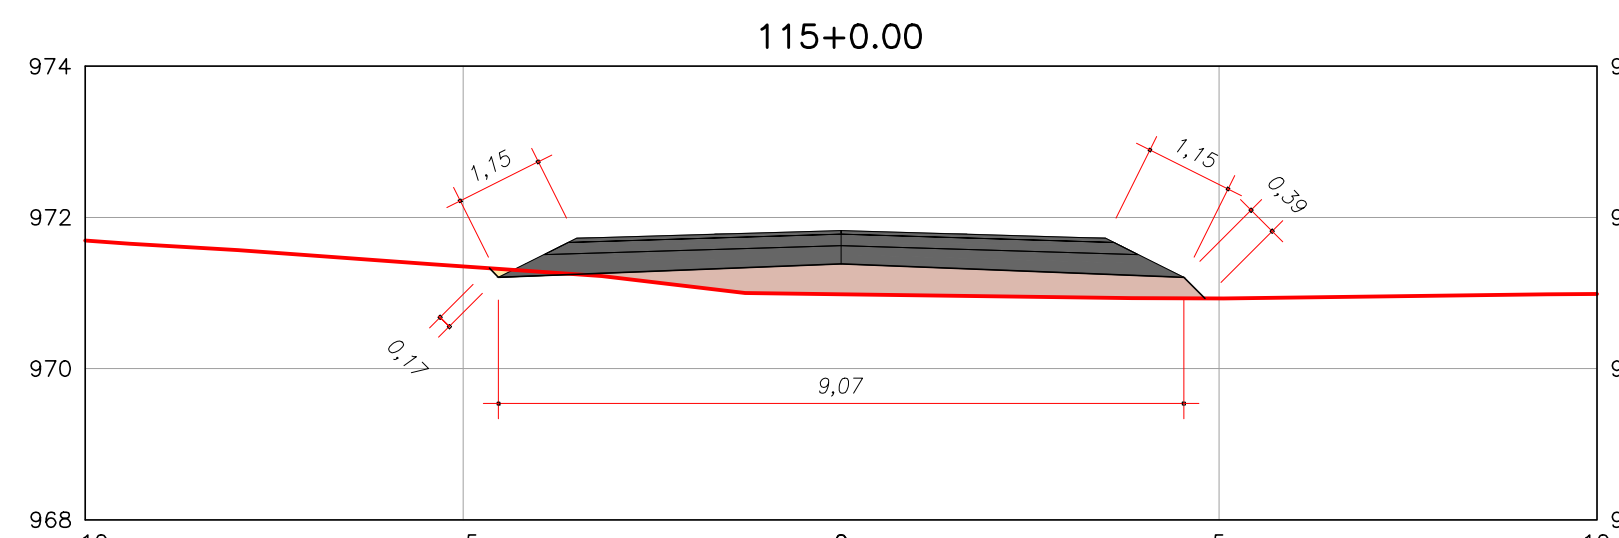
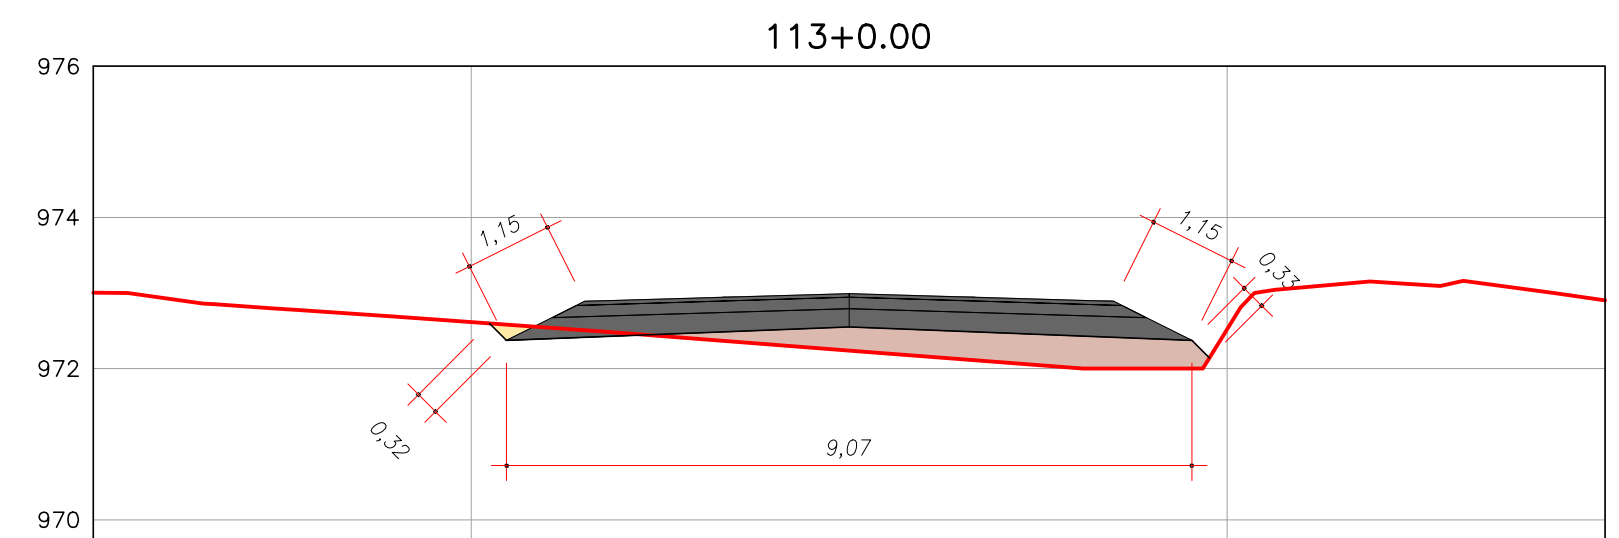
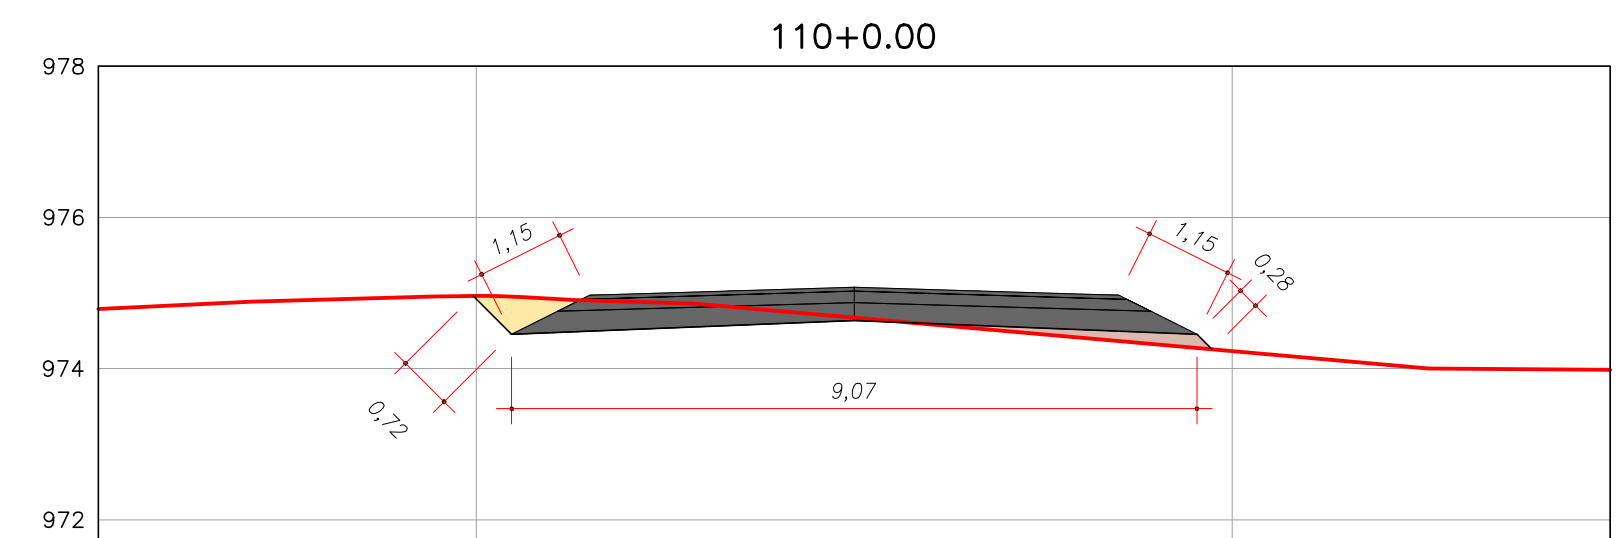
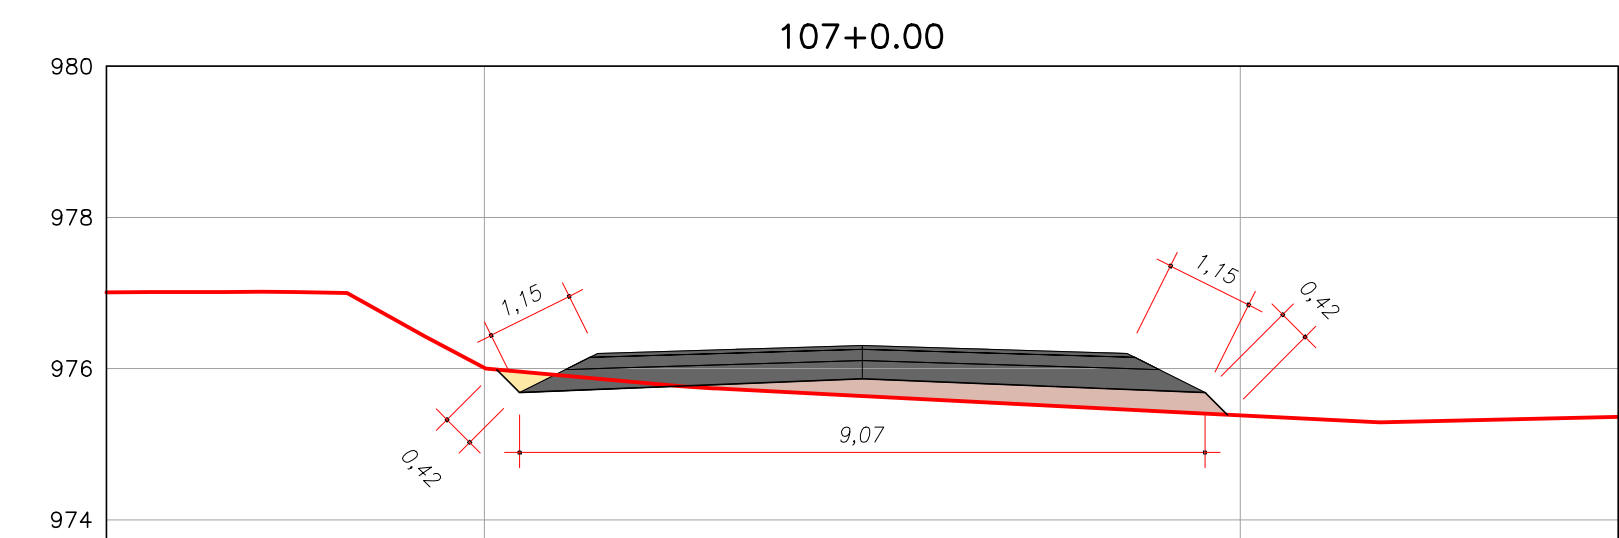
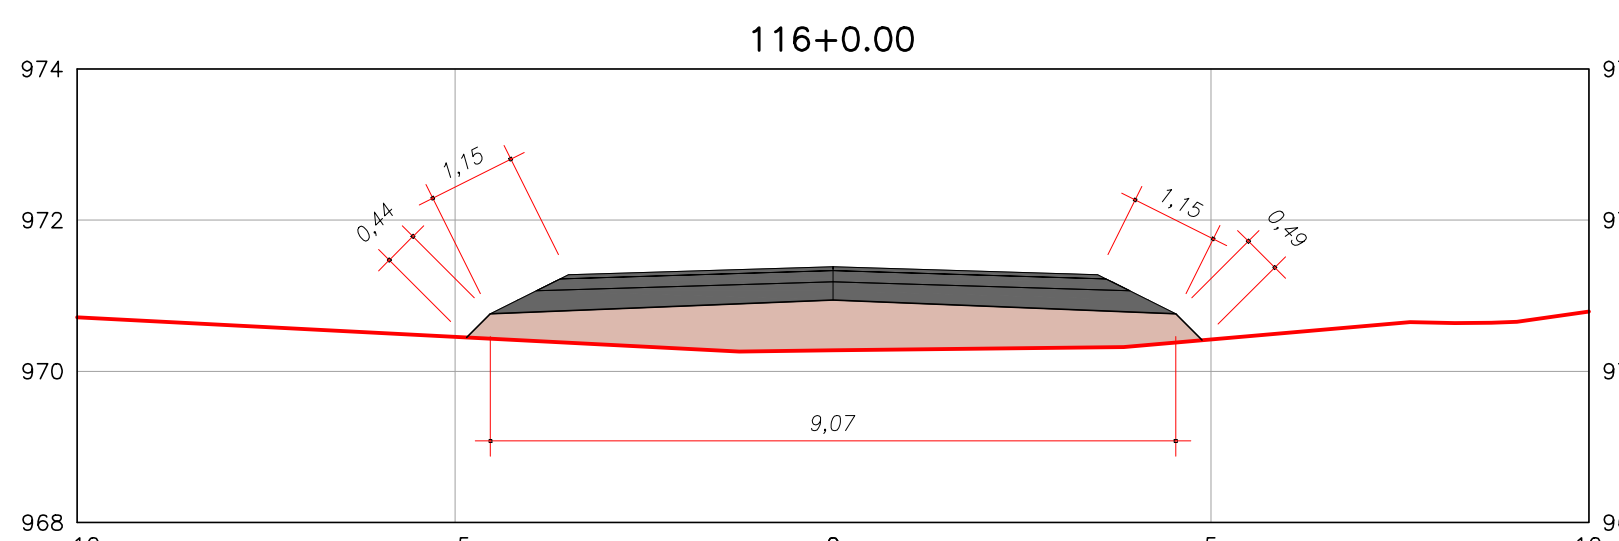
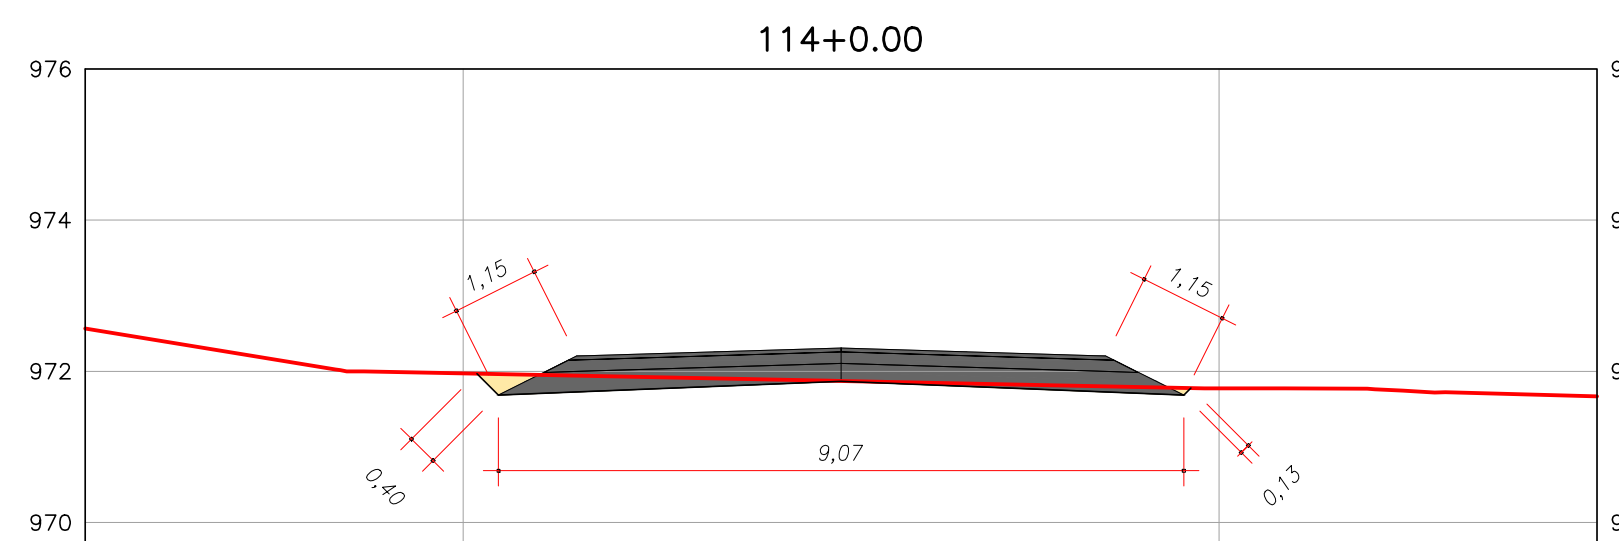
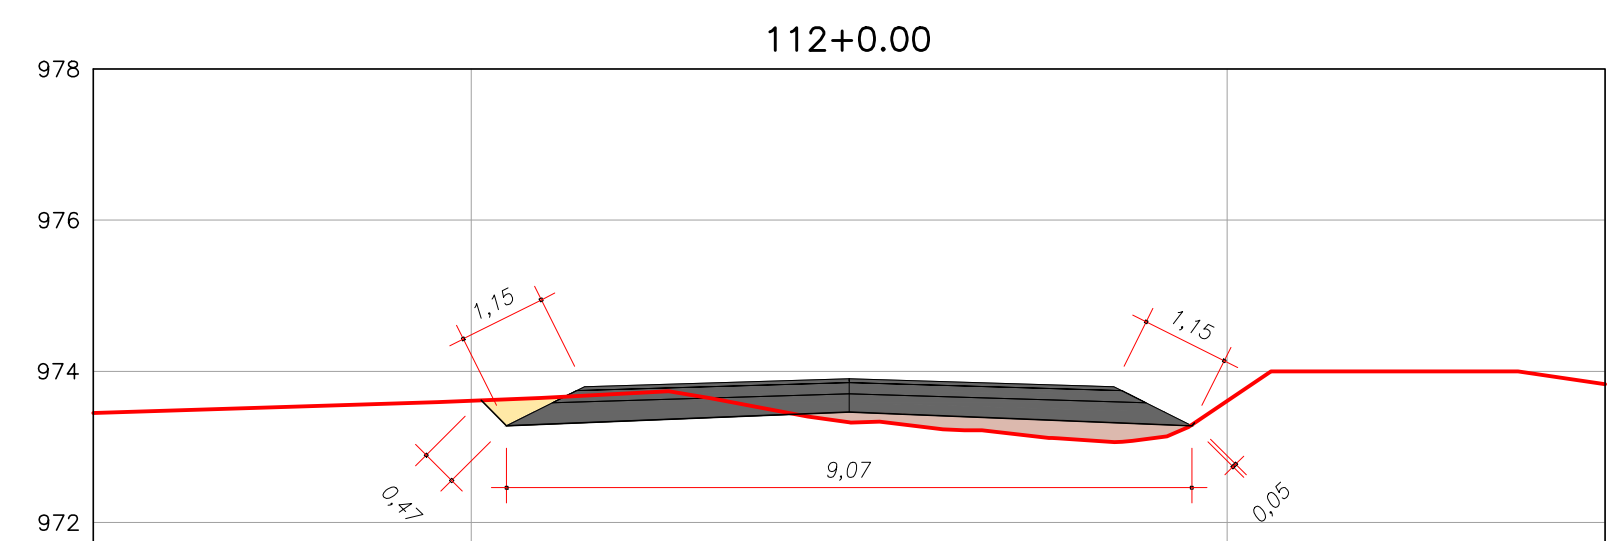
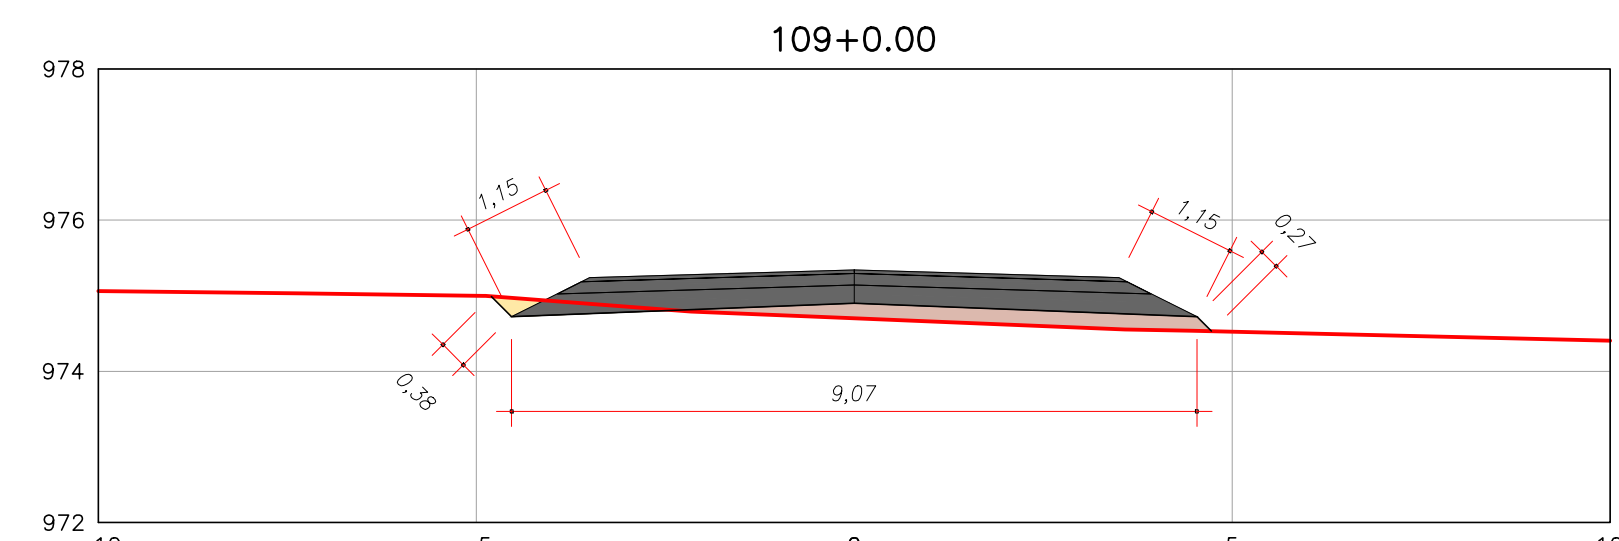
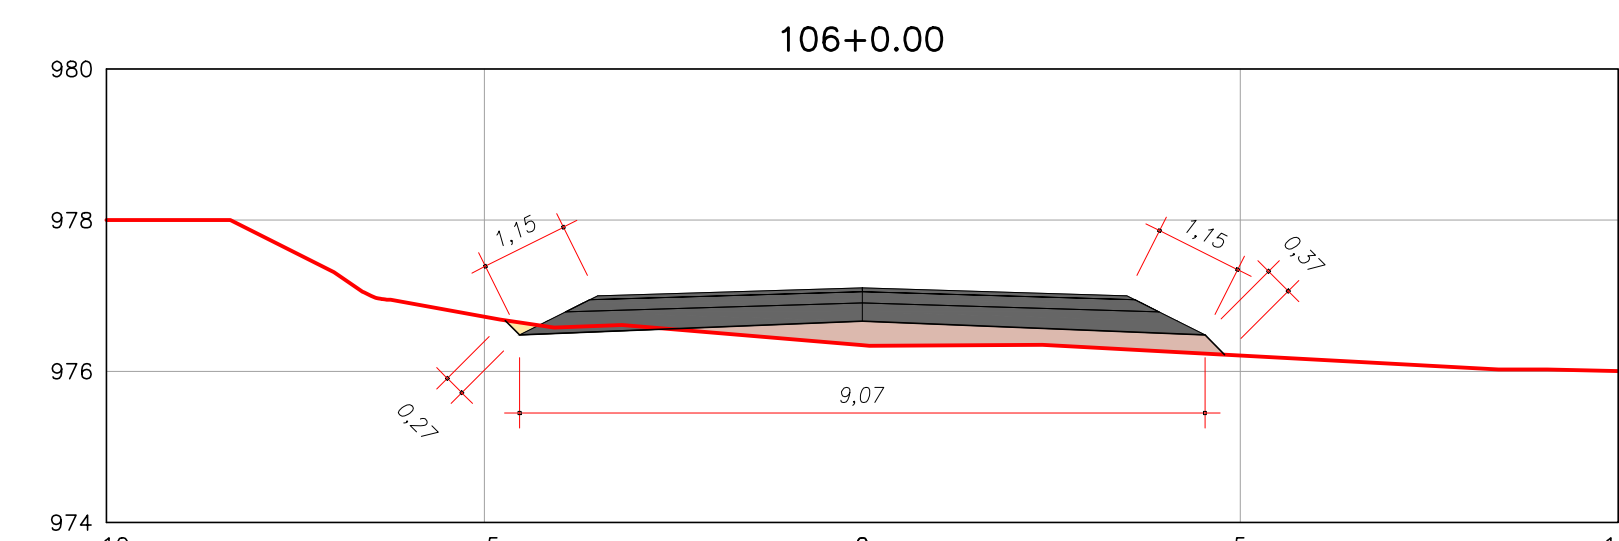


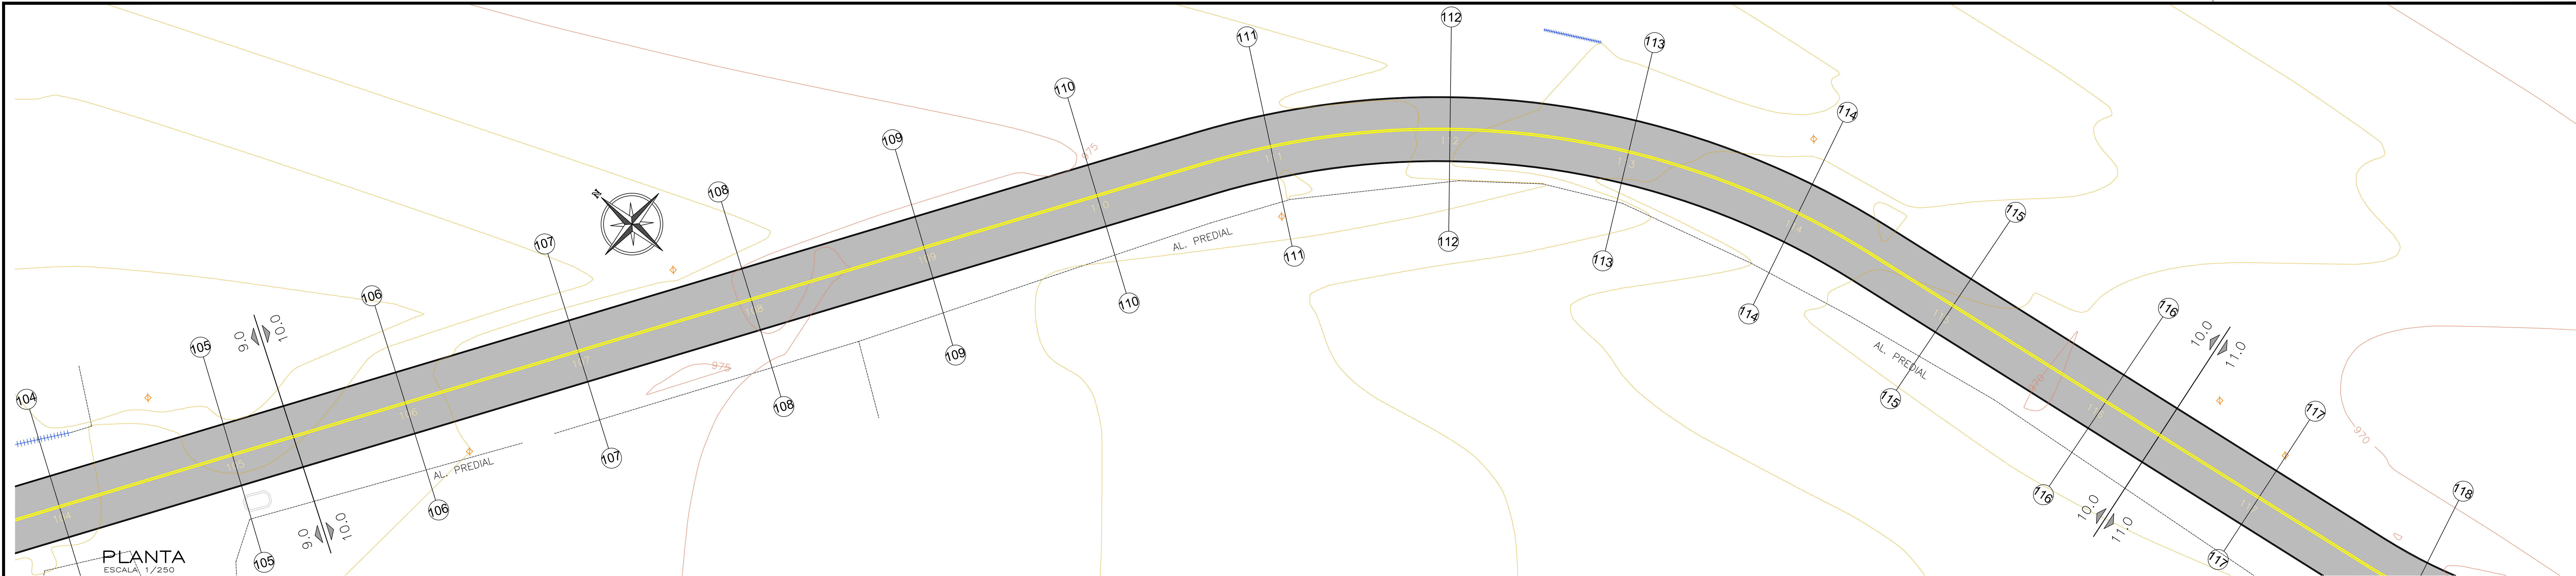

SEÇÕES
ESCALA 1/100

NOTAS					
1. CONFERIR AS MEDIDAS IN LOCO.					
02	ANÁLISE DE PROJETO	NOV/17	A.R.O.	A.R.O.	
01	AJUSTE NO GREIDE ANÁLISE DE PROJETO	SET/17	A.R.O.	A.R.O.	
0	EMIÇÃO DO PROJETO	SET/17	A.R.O.	A.R.O.	
REV.	MODIFICAÇÃO	DATA	VERIF.	APROV.	

**PREFEITURA MUNICIPAL DE ARAUCÁRIA**
ADMINISTRAÇÃO 2017 - 2020

PAVIMENTAÇÃO URBANA | AV. SÃO CASEMIRO

PRANCHETA:
Av. São Casemiro - Terraplanagem R02.dwg

ARQUIVO:
Av. São Casemiro - Terraplanagem R02.dwg

DATA:
SETEMBRO | 2017

REVISÃO:
02

PROPRIETÁRIO:
PREFEITURA MUNICIPAL DE ARAUCÁRIA
CNPJ: 76.106.535/0001-99

ASSINATURA:
ADAILTON ROGÉRIO DE OLIVEIRA
ENGENHEIRO CIVIL - CREA PR 66.917/D

ESCALA:
1:250

DESENHO:
J.B.F.

SEQUÊNCIA:
1021