


Escala 1/20


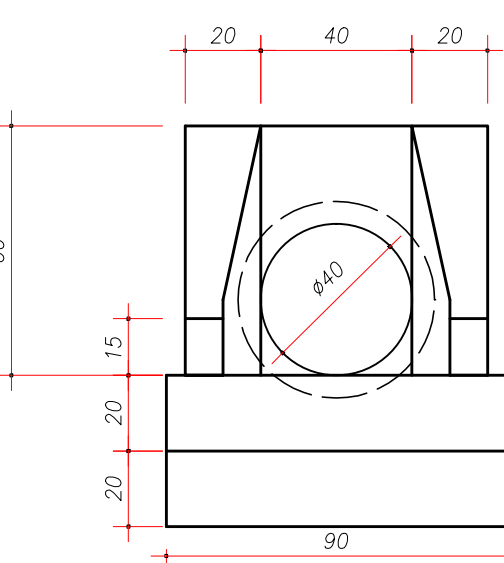


VISTA FRONTAL
Escala 1/20



DISSIPADOR DE ENERGIA

SEM ESCALA

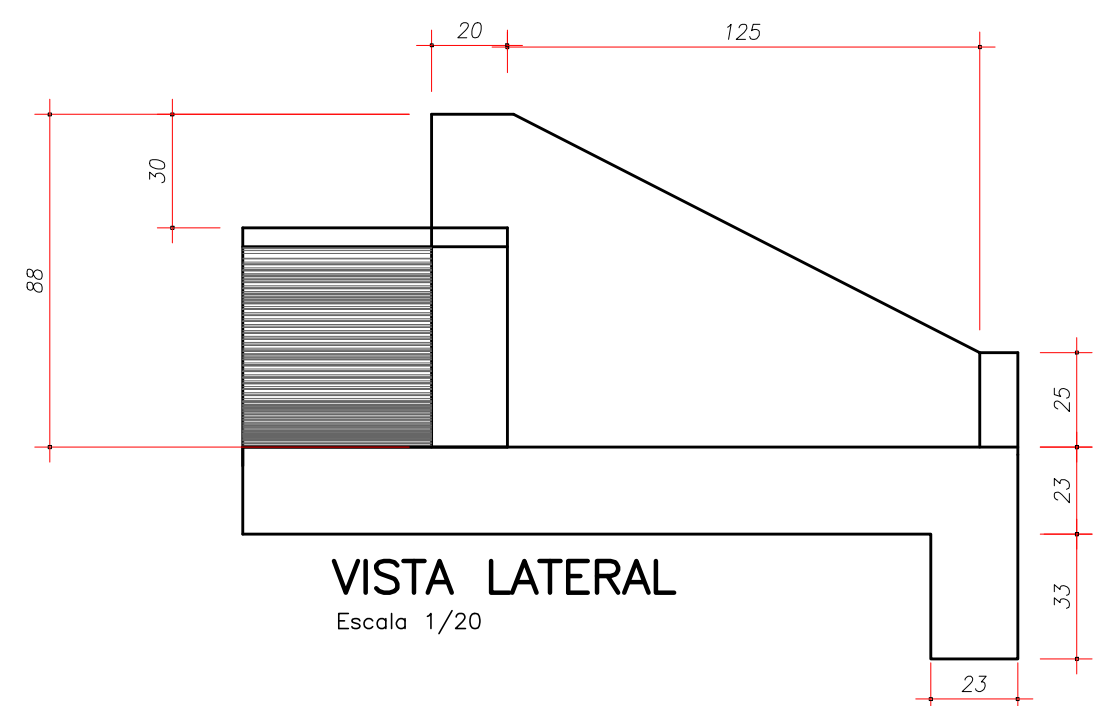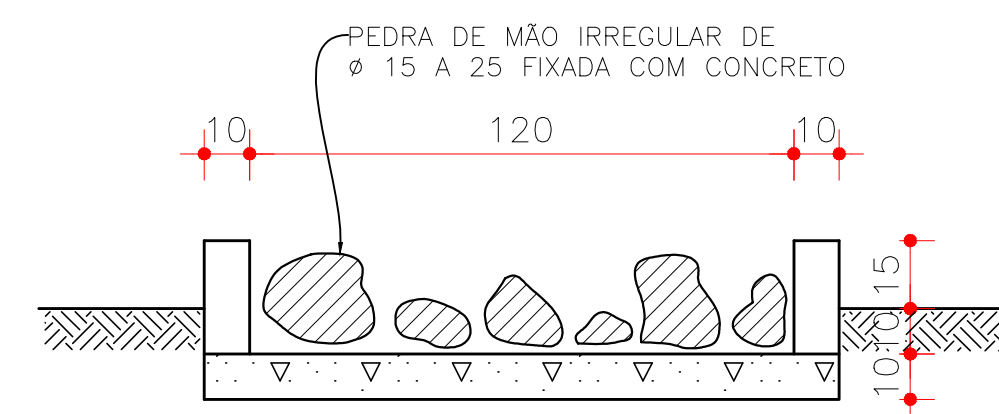

	PREFEITURA MUNICIPAL DE ARAUCÁRIA ADMINISTRAÇÃO 2017 - 2020
OBRA:	PAVIMENTAÇÃO URBANA AV. SÃO CASEMIRO
PRANCH:	PROJ. DE DETALHE DE DRENAGEM
ARQUIVO: Avenida São Casemiro - Detalhes Drenagem R01.dwg	
DATA: AGOSTO 2017	REVISÃO: 01
PROPRIETÁRIO:	
PREFEITURA MUNICIPAL DE ARAUCÁRIA CNPJ: 16.105.535/0001-99	
ASSINATURA:	
AUTOR DO PROJETO:	
ADAILTON ROGÉRIO DE OLIVEIRA ENGENHEIRO CIVIL - CREA PR 68.917/D	
ASSINATURA:	
SEQUÊNCIA:	
ESCALA: 1:500 DESENHO: I.M.S. 01/01	