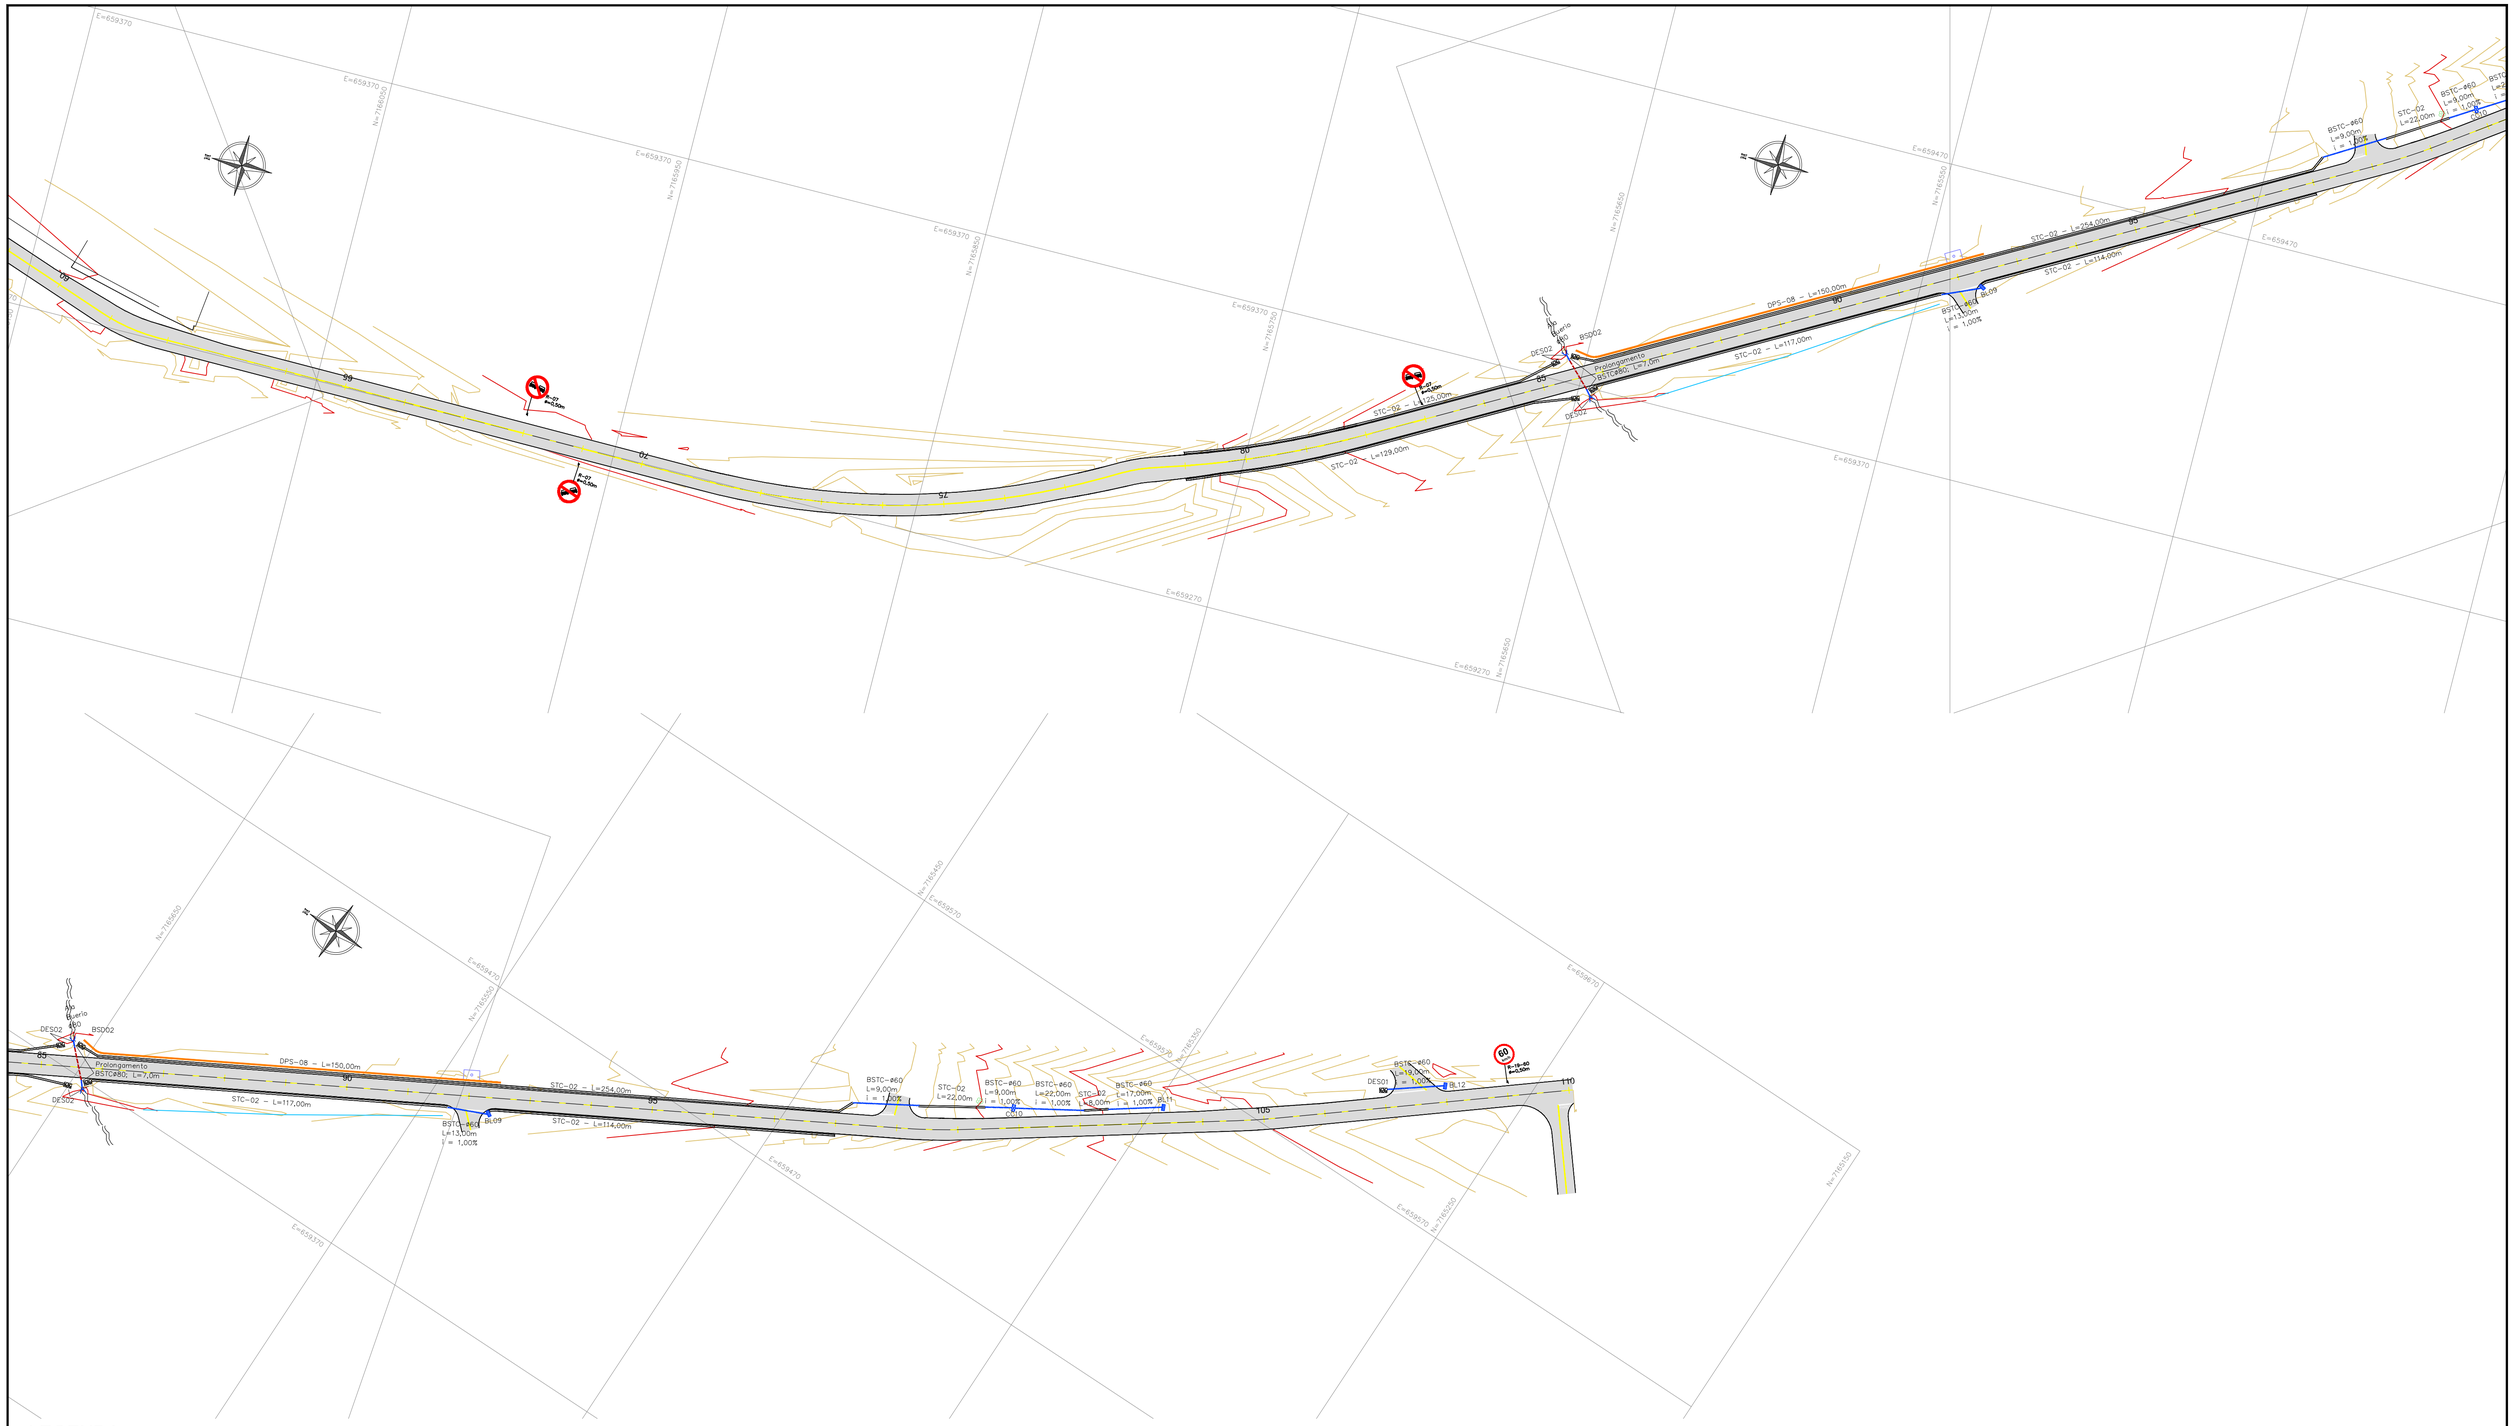

LEGENDA

- Pavimento projetado
- Caixa Coletora com Grelha - CC
- Bueiro Existente
- Bueiro Projetado - PA1
- Boca de Bueiro Ø80 - Projetada
- Sarjeta - STC-02
- Dreno Profundo - ST 02
- Dissipador - DES01
- Dissipador - DES02
- Boca de Saída Dreno - BSD02

NOTAS
1. CONFERIR AS MEDIDAS IN-LOCO.

APROVAÇÃO ORGÃO RESPONSÁVEL

REV.	MODIFICAÇÃO	DATA	VERIF.	APROV.
0	EMISSÃO DO PROJETO	JAN/18	Graciele	Graciele

PREFEITURA MUNICIPAL DE ARAUCÁRIA
ADMINISTRAÇÃO 2017 - 2020

OBRA:
PAVIMENTAÇÃO URBANA | Av. Pedro Euzébio Lemos

PRANCHA:
PROJETO DE DRENAGEM E SINALIZAÇÃO

ARQUIVO:
Projeto Avenida Pedro Euzébio Lemos_01.dwg

DATA: JANEIRO | 2018

REVISÃO: 01

PROPRIETÁRIO: ASSINATURA:
PREFEITURA MUNICIPAL DE ARAUCÁRIA
CNPJ: 76.105.535/0001-99

AUTOR DO PROJETO: ASSINATURA:
GRACIELE GORTE KUHN TONEL
ENGENHEIRA CIVIL - CREA PR 106.675/D

ESCALA: 1:1000

DESENHO: GRACIELE

SEQUENCIA: 02/03