



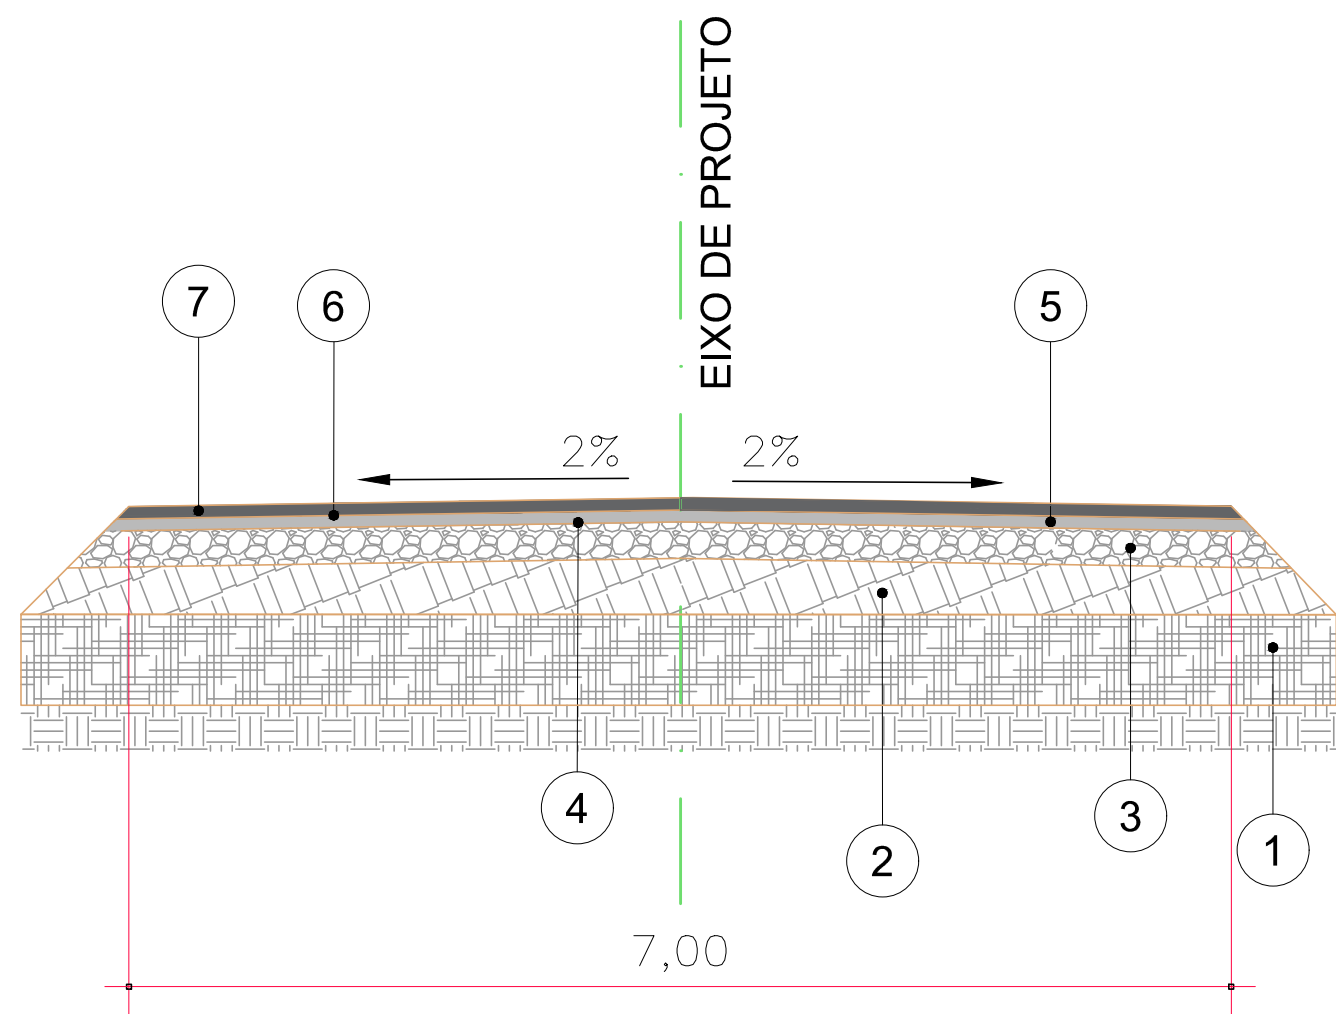



1 Seção Transversal do Pavimento
Sem escala

CAMADAS CONSTITUÍDAS DO PAVIMENTO PARA PISTA DE 7,00m DE LARGURA:



- 1 - REFORÇO DO SUBLEITO COM RACHÃO - ESP. = 60,0cm
- 2 - SUBBASE DE BICA CORRIDA - ESP. = 30,0cm
- 3 - BASE DE BRITA GRADUADA COMPACTADA - ESP. = 20,0cm
- 4 - IMPRIMAÇÃO COM RM-2C
- 5 - BINDER - ESP. = 5,0cm
- 6 - LIGAÇÃO COM RM-2C
- 7 - C.B.U.Q. FAIXA "C" - ESP. = 5,0cm

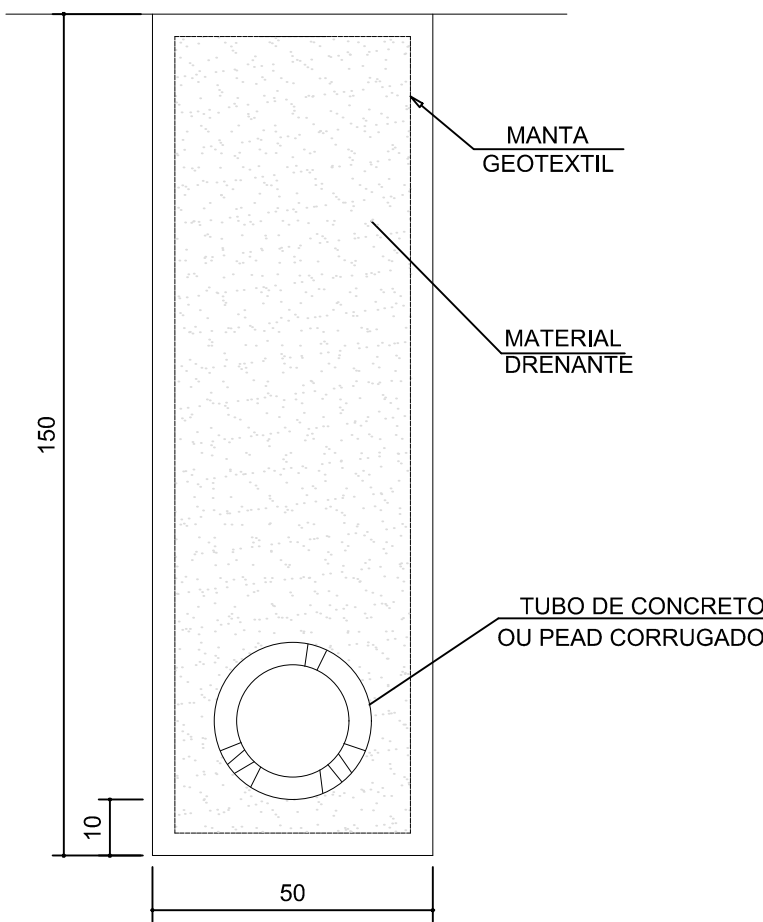



2 Dreno Longitudinal Profundo - DPS 08
Sem escala

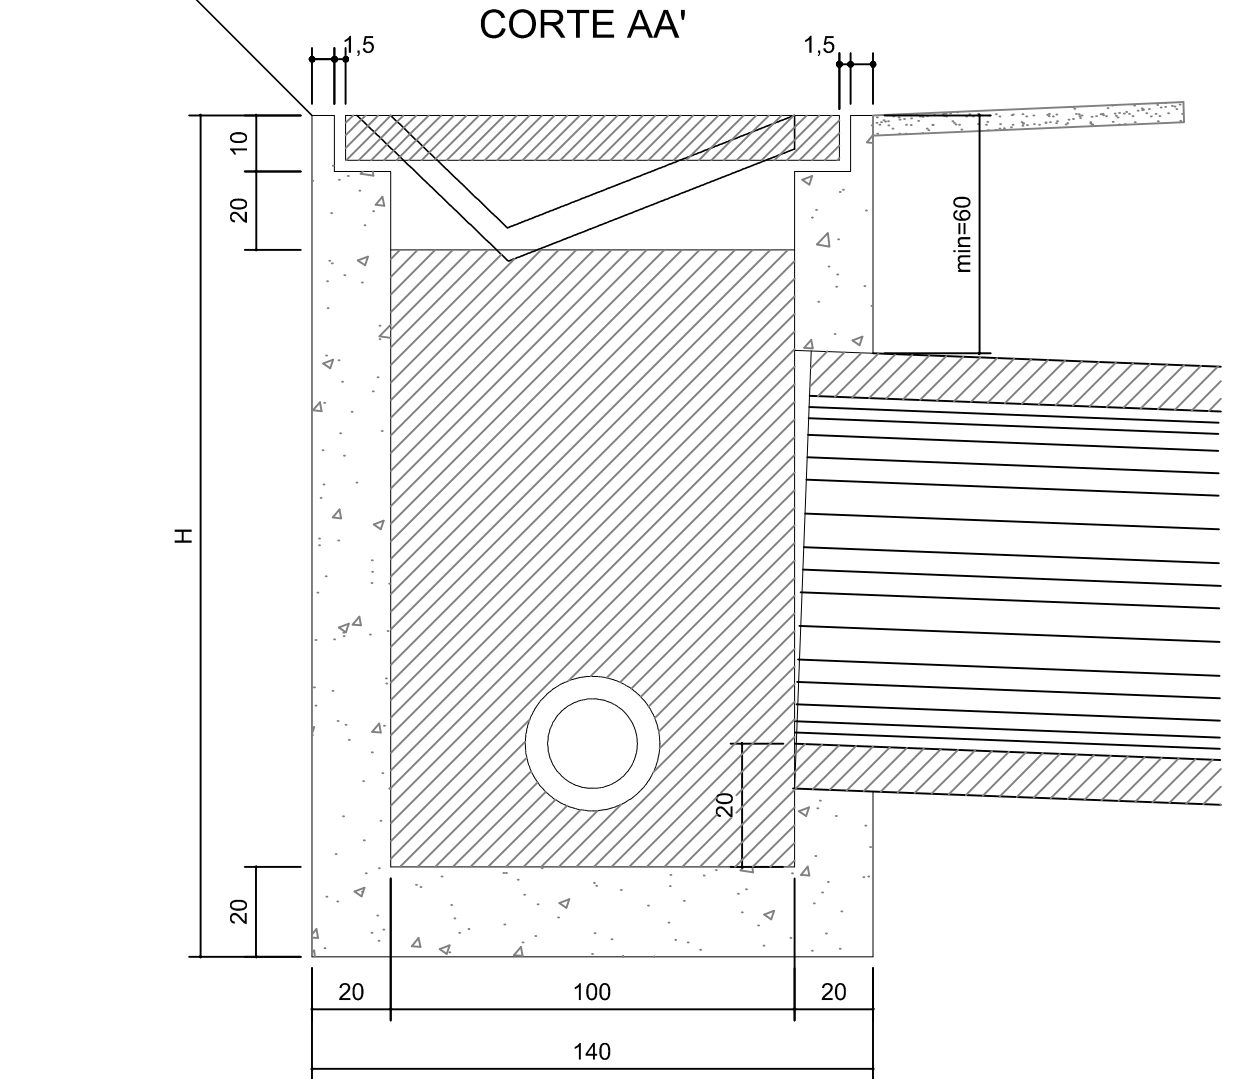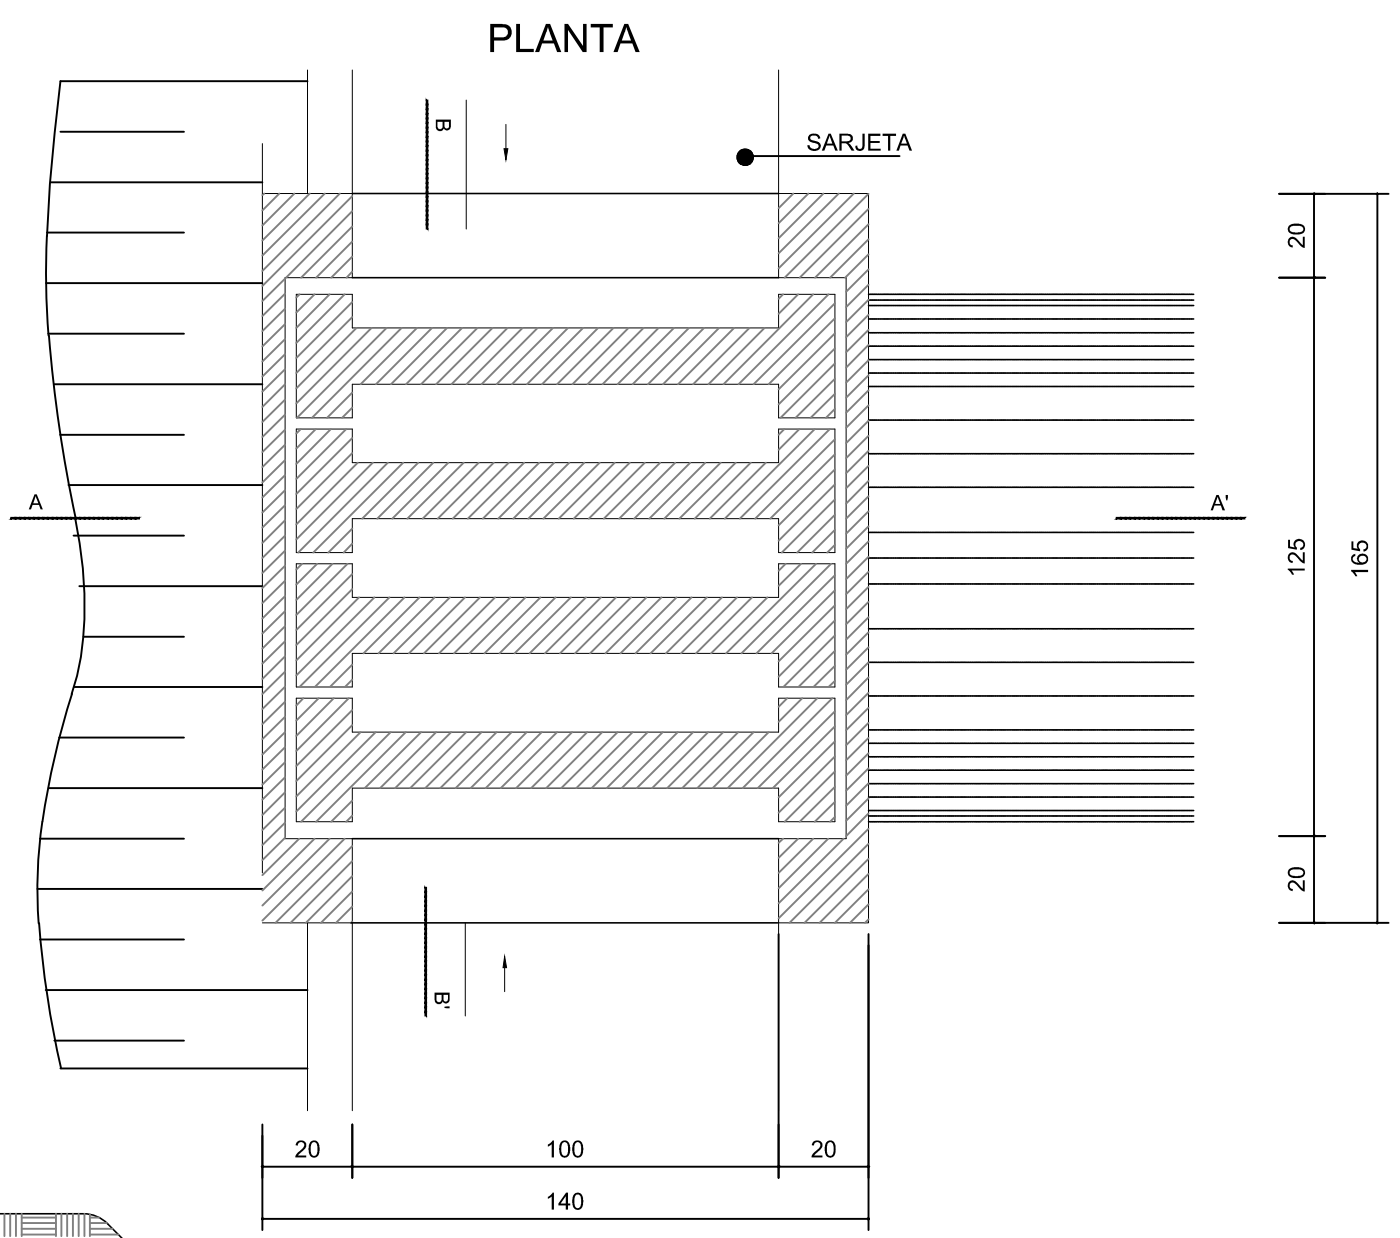


4 Caixa Coletora de Sarjeta - CCS e Grelha da Caixa TCC 01
Sem escala

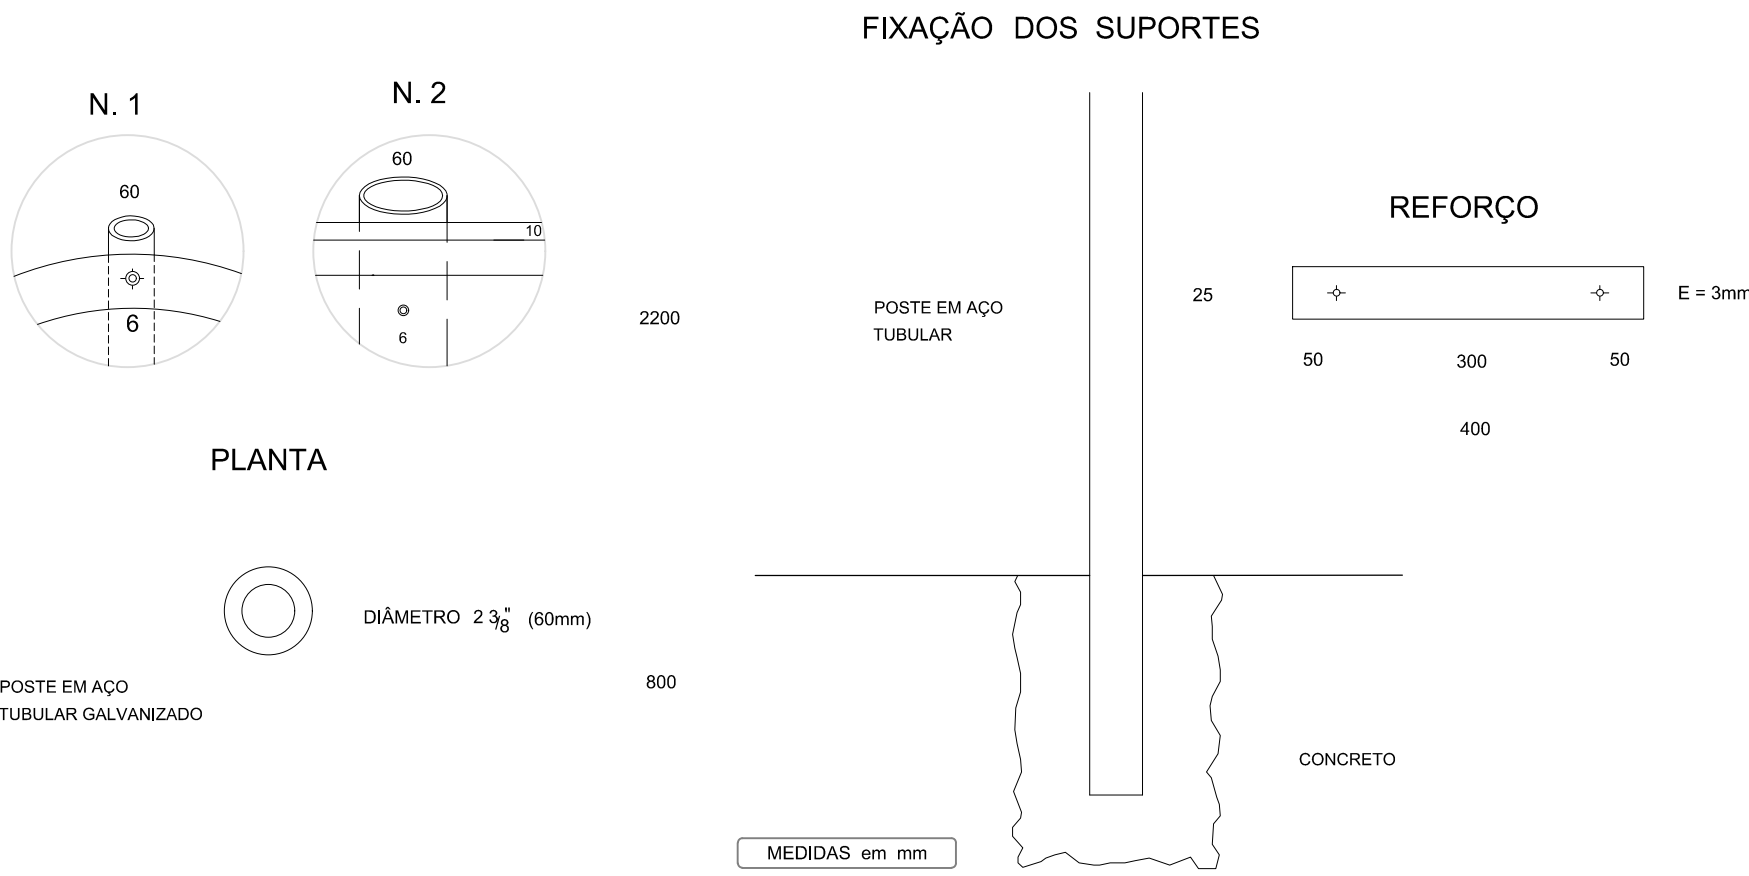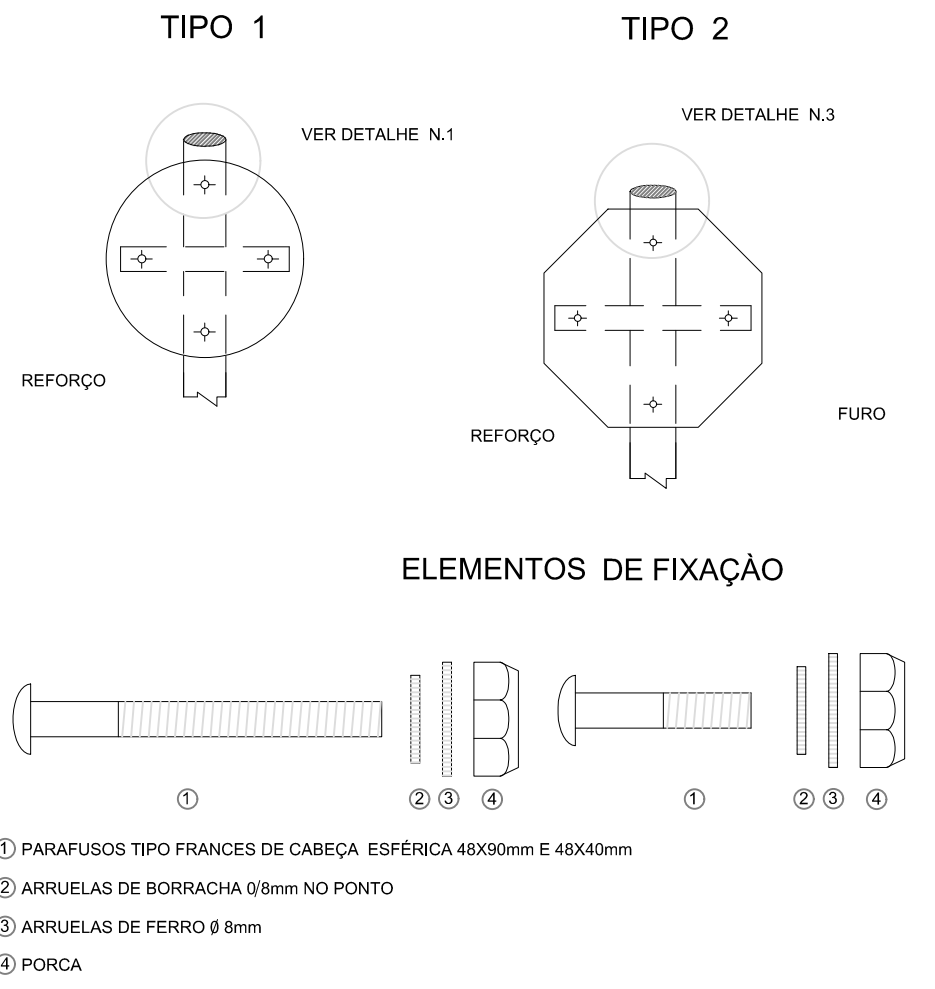

3 Colocação de Placas
Sem escala

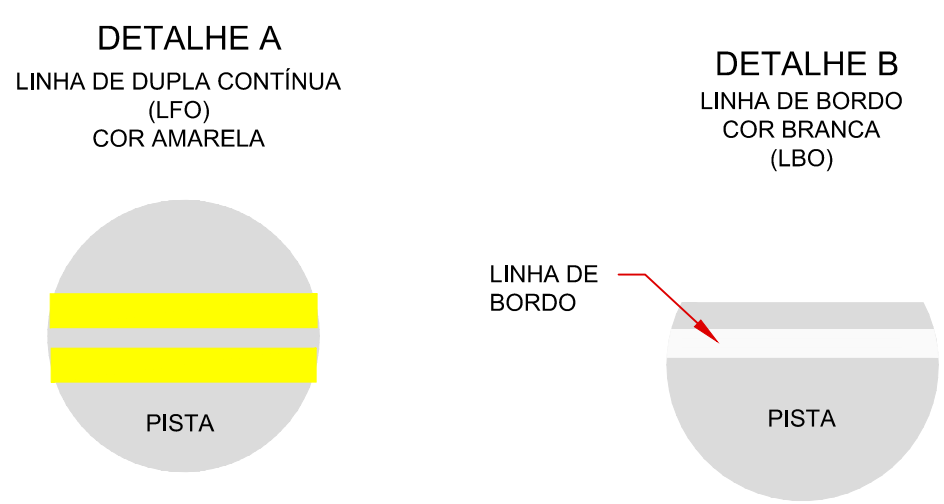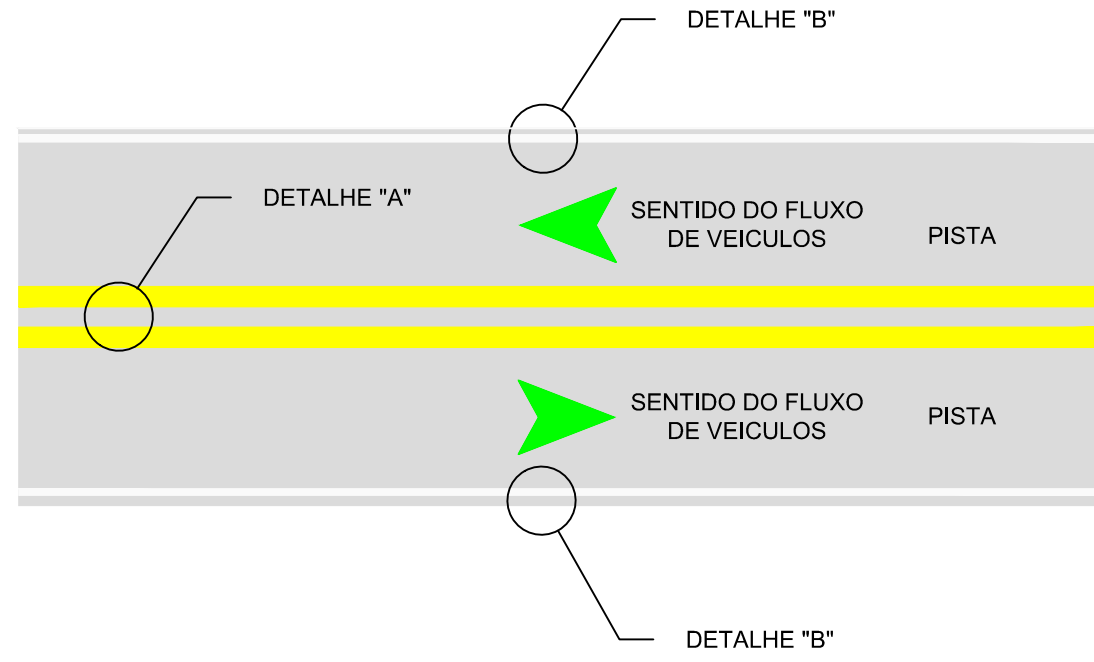

5 Sinalização Horizontal
Sem escala

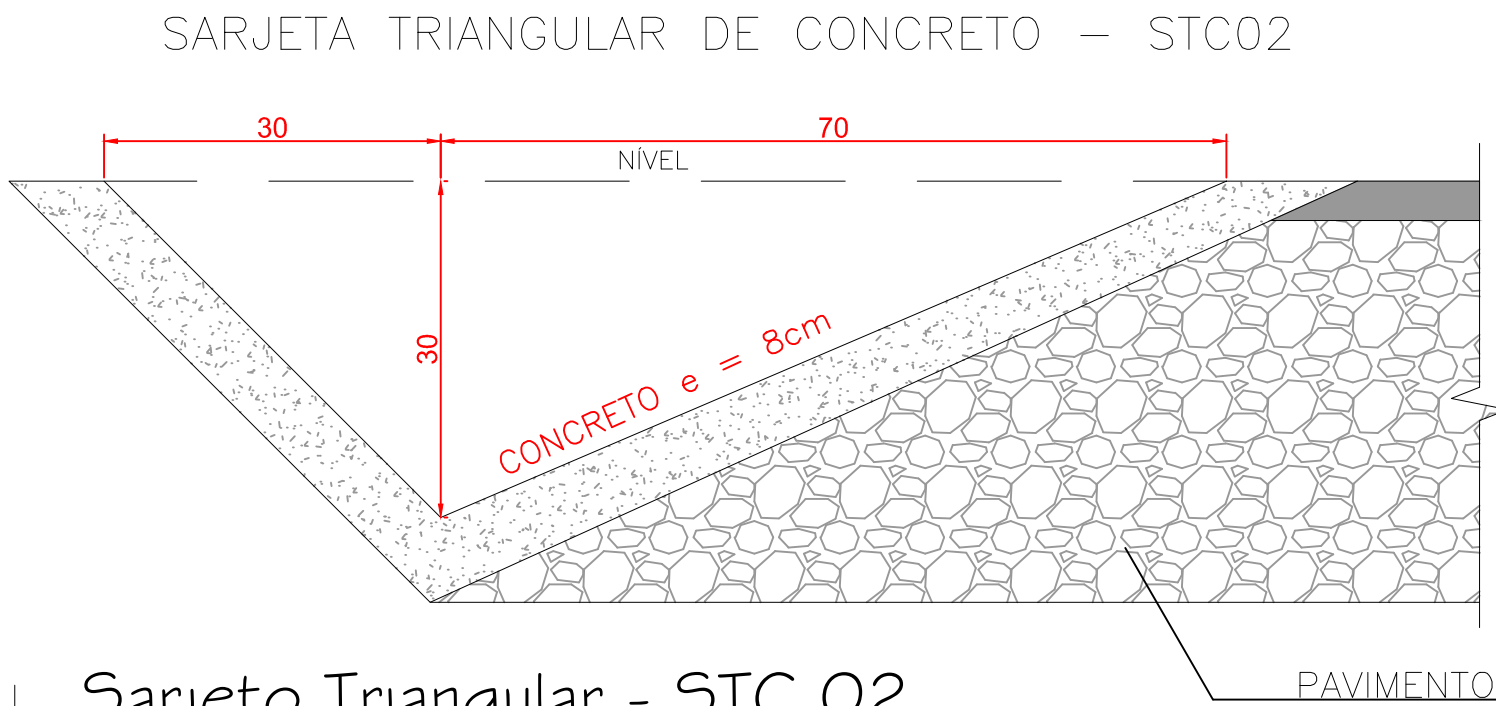

6 Sarjeto Triangular - STC 02
Sem escala

NOTAS		APROVAÇÃO ORGÃO RESPONSÁVEL		PREFEITURA MUNICIPAL DE ARAUCÁRIA ADMINISTRAÇÃO 2017 - 2020	
1. CONFERIR AS MEDIDAS IN-LOCO.				OBRA: PAVIMENTAÇÃO URBANA Av. Pedro Euzébio Lemos	
				PRANCHA: PROJETO DE DRENAGEM, SINALIZAÇÃO E PAVIMENTAÇÃO	
				ARQUIVO: Projeto Avenida Pedro Euzébio Lemos_01.dwg	
				DATA: JANEIRO 2018	
				REVISÃO: 01	
				ESCALA: 1:1000	
				DESENHO: GRACIELE	
				SEQUÊNCIA: 03	
				PROPRIETÁRIO: PREFEITURA MUNICIPAL DE ARAUCÁRIA CNPJ: 76.105.535/0001-99	
				ASSINATURA:	
				AUTOR DO PROJETO: GRACIELE GORTE KUHN TONEL ENGENHEIRA CIVIL - CREA PR 106.675/D	
				ASSINATURA:	
				03	