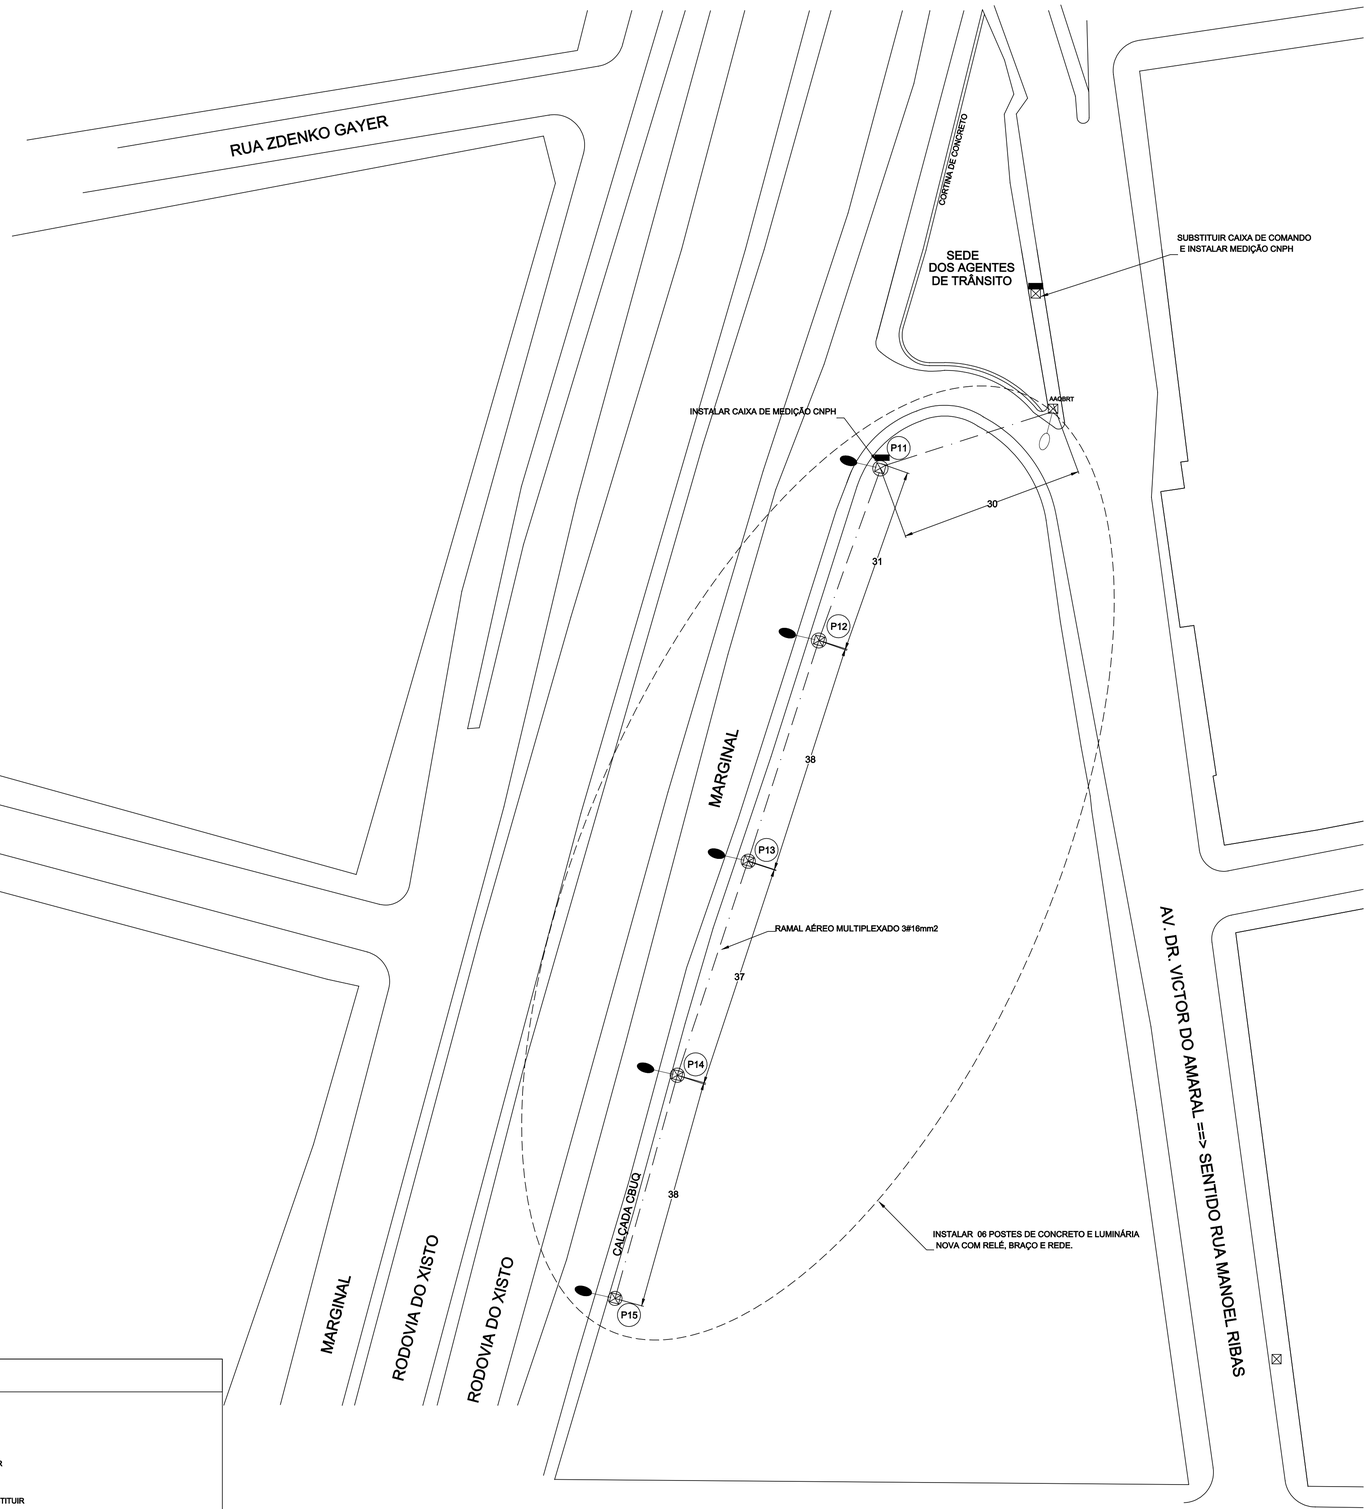

LEGENDA

- RAMAL AEREO MULTIPLEXADO 3#16mm2
- POSTE DE CONCRETO NOVO
- POSTE DE CONCRETO EXISTENTE
- COMANDO E/OU MEDIÇÃO INCLUINDO ATERRAMENTO
- CAIXA DE PASSAGEM 30x30
- LUMINÁRIAA REMOVER
- LUMINÁRIA NOVA A IMPLANTAR
- LUMINÁRIA EXISTENTE A SUBSTITUIR

TÍTULO
PROJETO DE ILUMINAÇÃO
MARGINAL DA RODOVIA DO XISTO

REFERÊNCIA
PROJETO BÁSICO
PLANTA / ESPECIFICAÇÕES

REQUERENTE
PREFEITURA DO MUNICÍPIO DE ARAUCÁRIA
SECRETARIA MUNICIPAL DE URBANISMO

RESP. TÉCNICO PELO PROJETO
CLARISSA AMONATI GOMES PORTELA
ENG. CIVIL CREA 110886/D

MODIFICADO EM
/ /
/ /
/ /

LOCAL	QUADRA	LOTE	ESCALA	DESENHO	DATA	FOLHA
CENTRO			1/500	MARCELO	SET/17	02/04