



DETALHE DA FIXAÇÃO DO CONTAVENTAMENTO SEM ESCALA

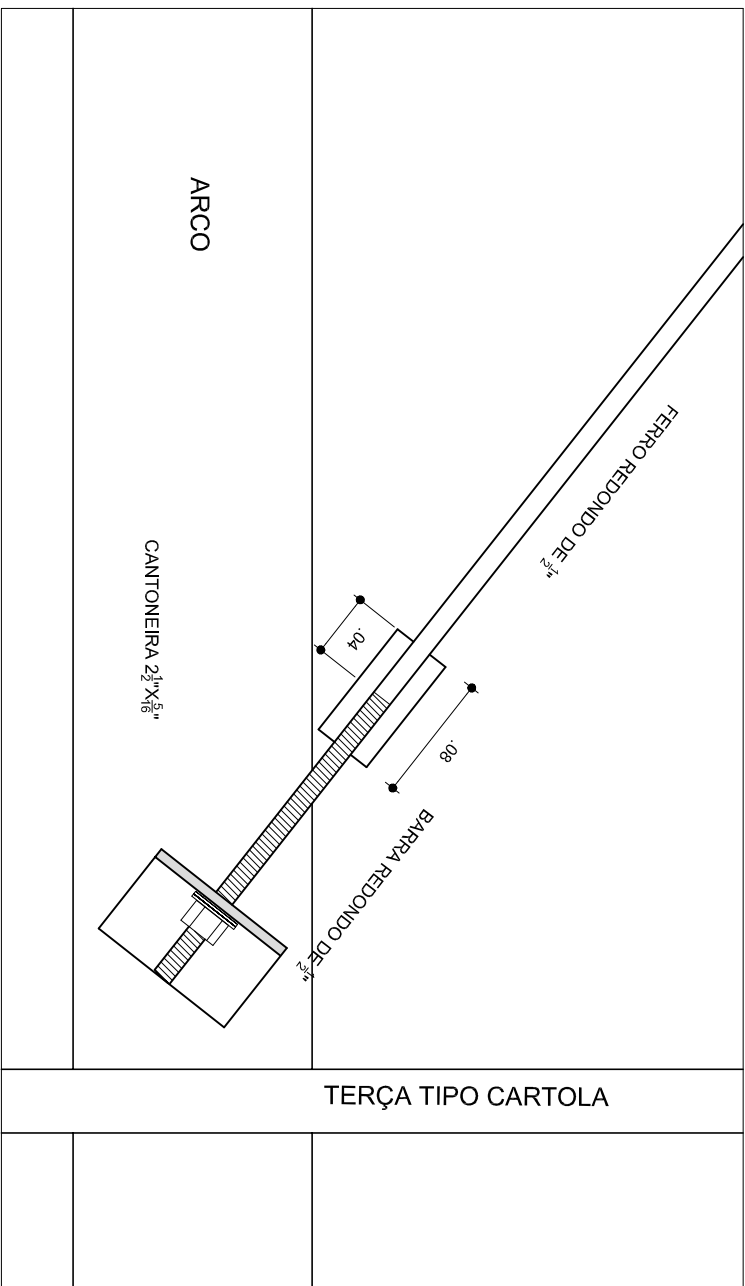


DETALHE DA MÃO FRANCESA.
SEM ESCALA


COLOCAR EM TODAS CARTOLAS E LONGARINAS, MENOS AS DAS VIGAS DE RIGIDEZ

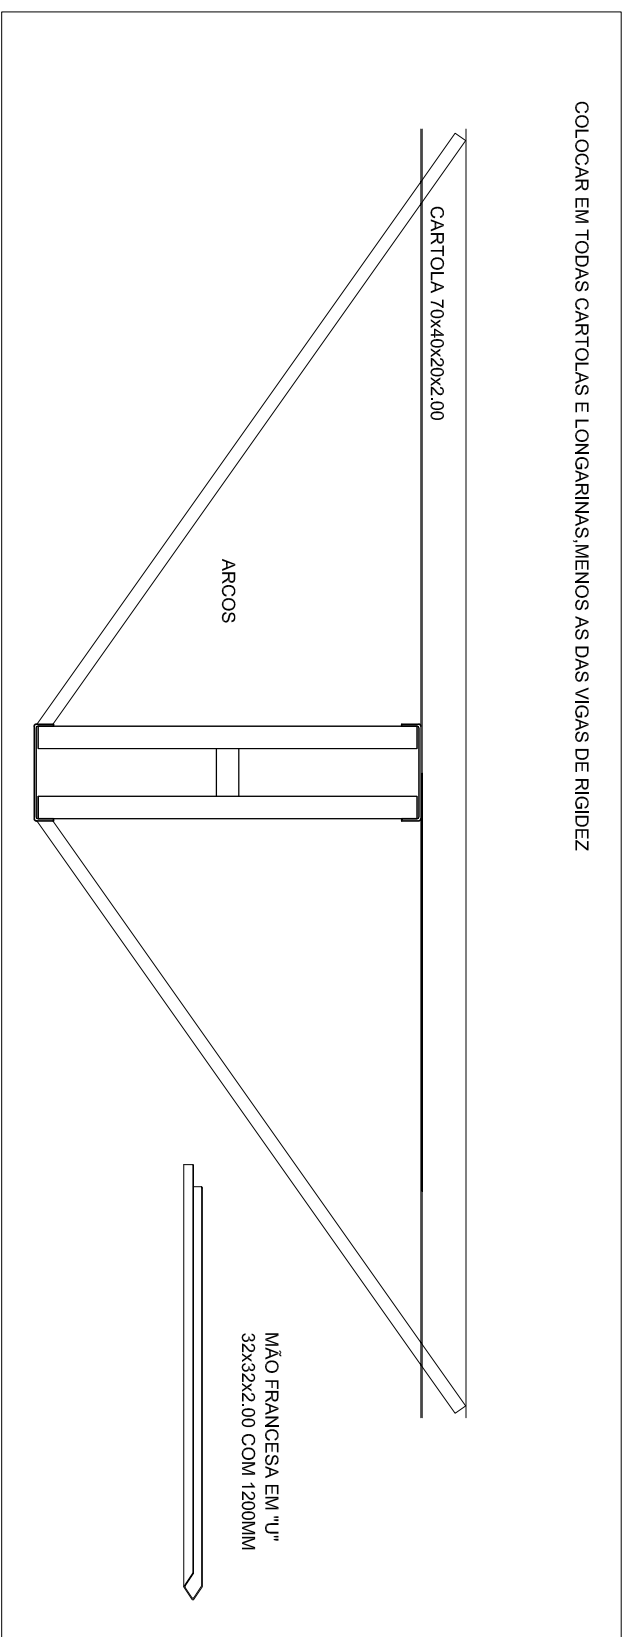

DETALHES DAS CHAPAS
ESCALA: 1/10

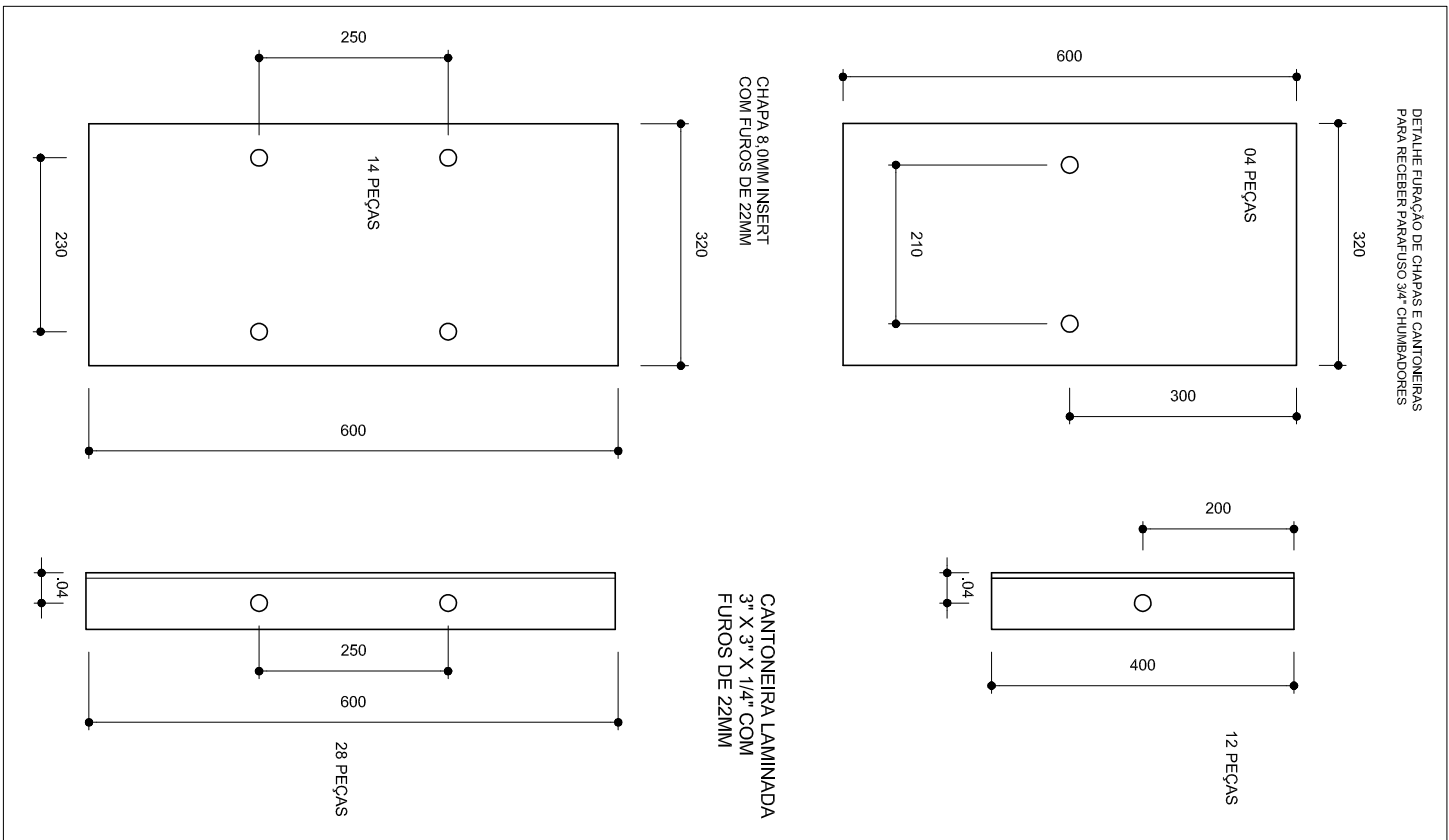

PLANTA DOS PILARES LATERAIS
ESCALA 1:50

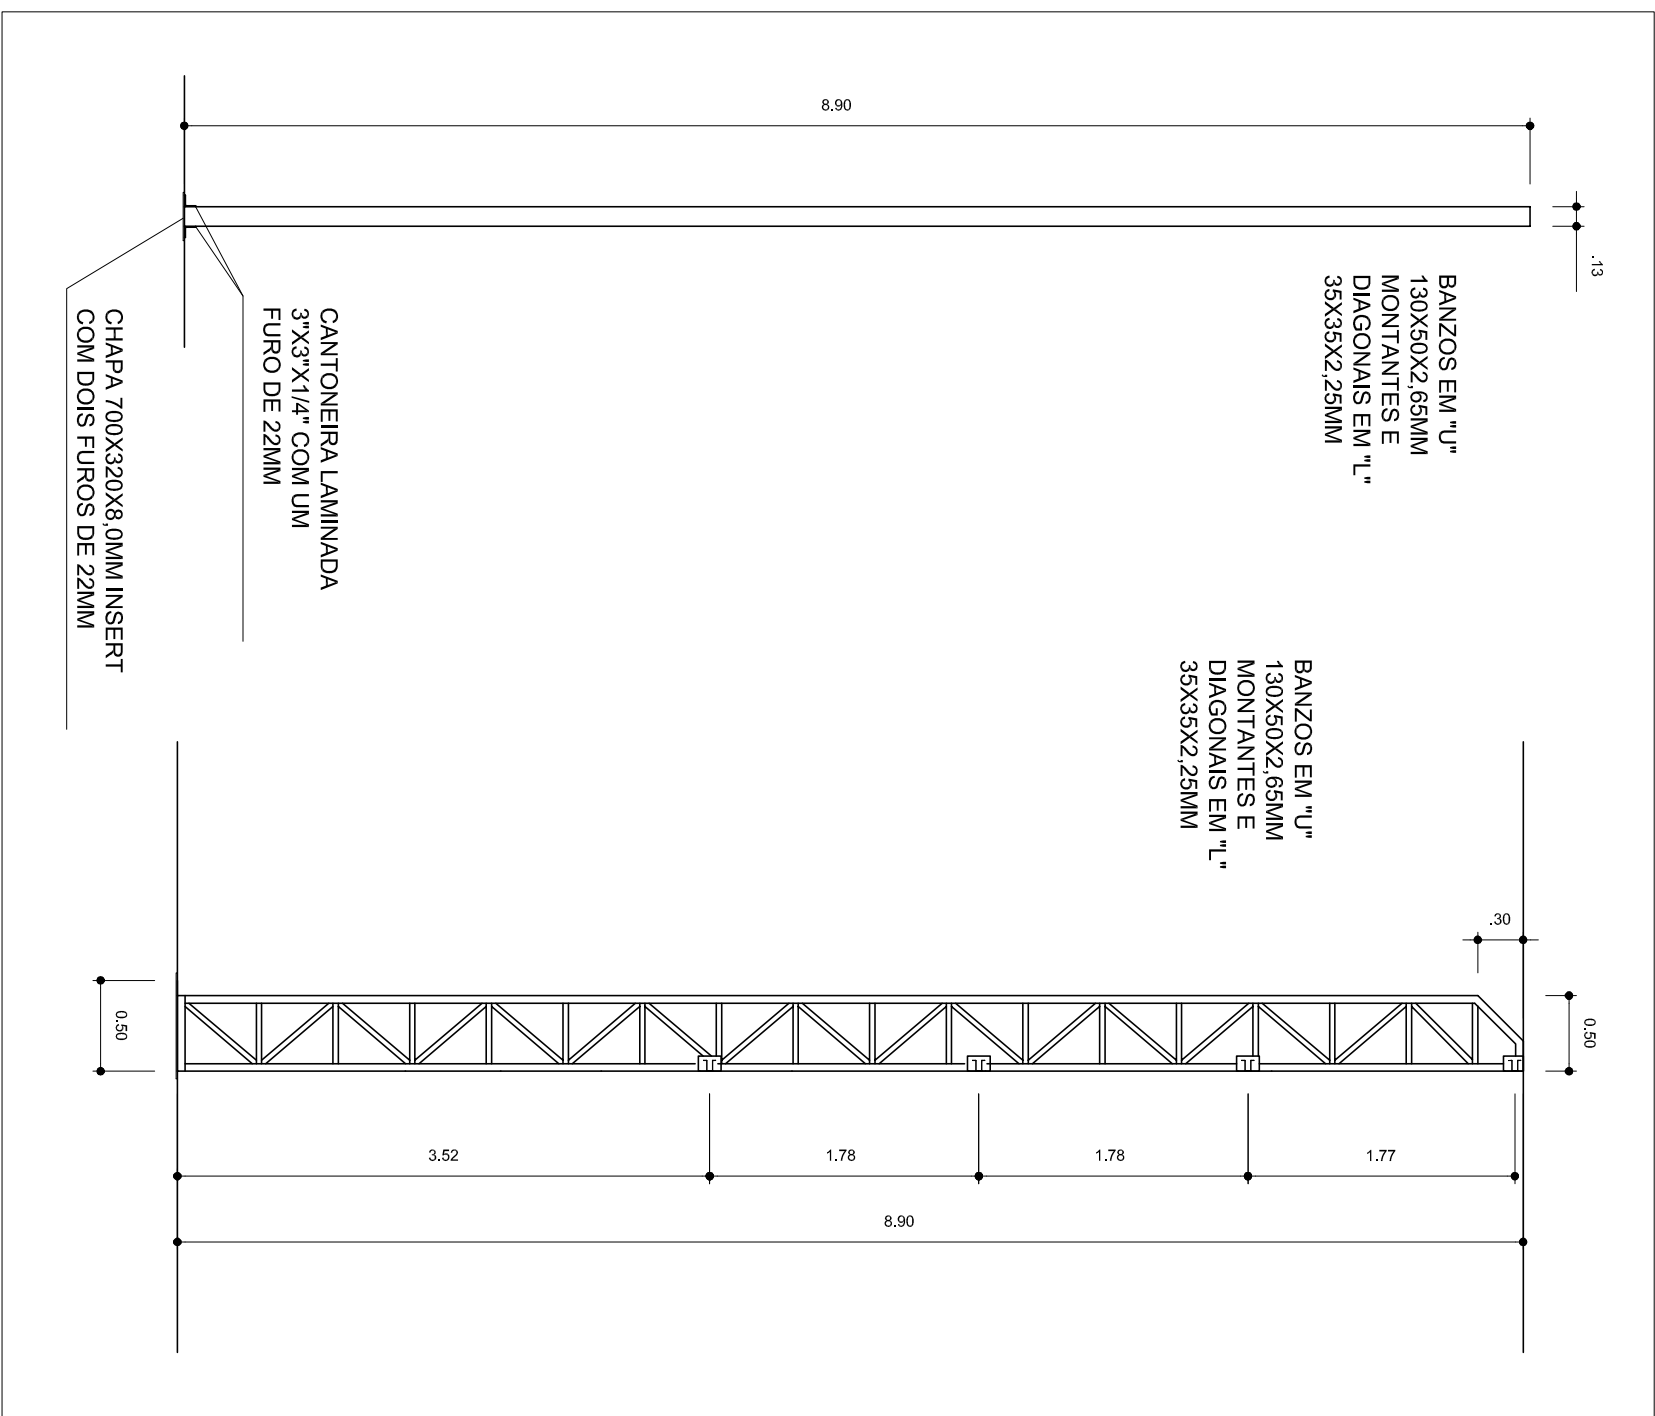

GOVERNO FEDERAL  Ministério da Educação  Fundo Nacional de Desenvolvimento da Educação PAÍS RICO E PAÍS SEM POBREZA	
PROJETO PADRÃO - FND	
MUNICÍPIO - UF: ARAUCÁRIA-PARANÁ	
PROPRIETÁRIO: ESCOLA MUNICIPAL JUSCELINO K. OLIVEIRA	
ENDEREÇO: PORTO DAS LARANJEIRAS	
PROPRIETÁRIO PREFEITURA MUNICIPAL DE ARAUCÁRIA	
RESP. TÉCNICO RUDYBERT BARROS VON EYE CREA 02674/D-MT	
DUFO	CREA
RA	
OBSERVAÇÕES:	