
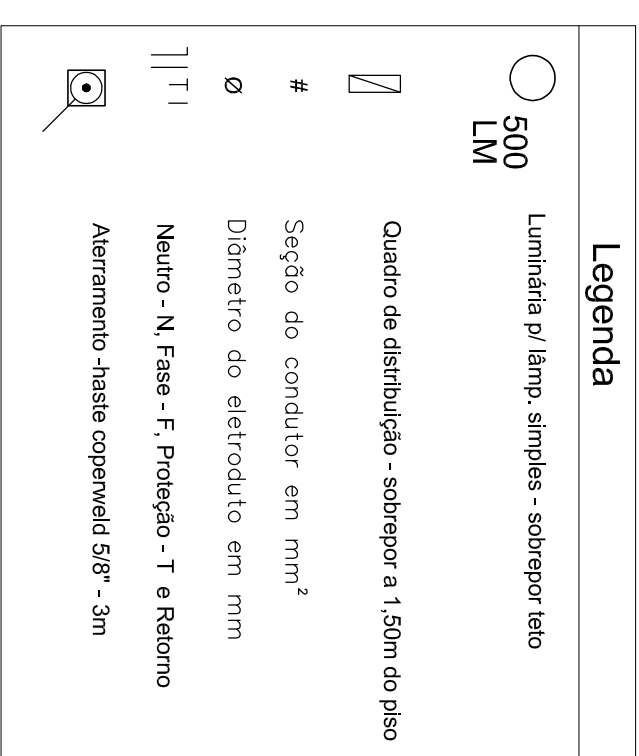
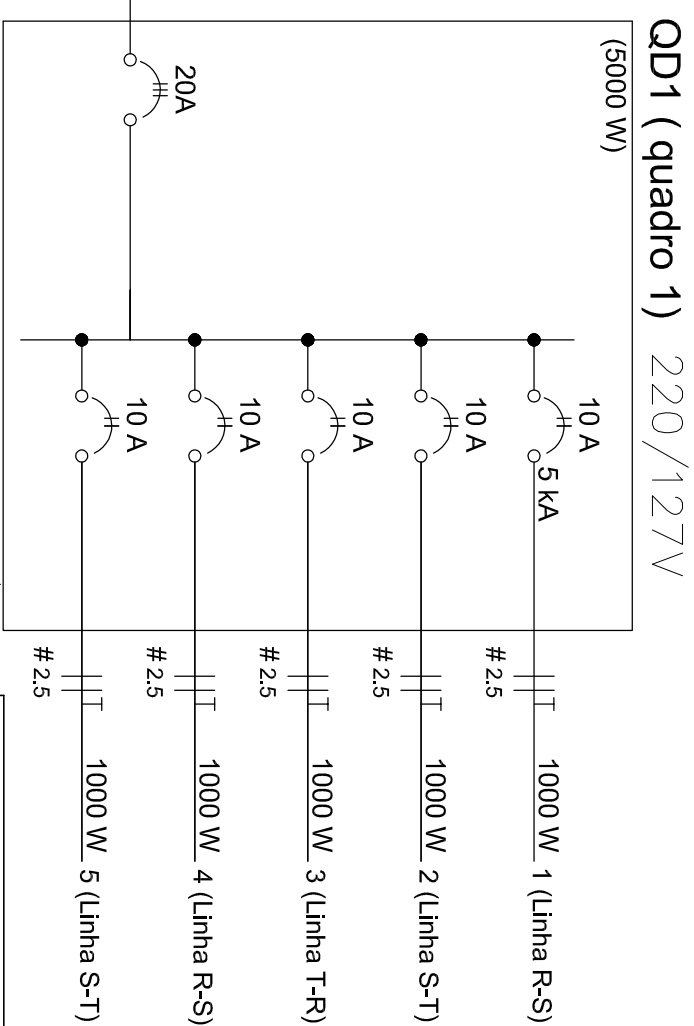
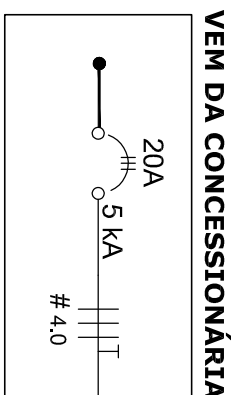


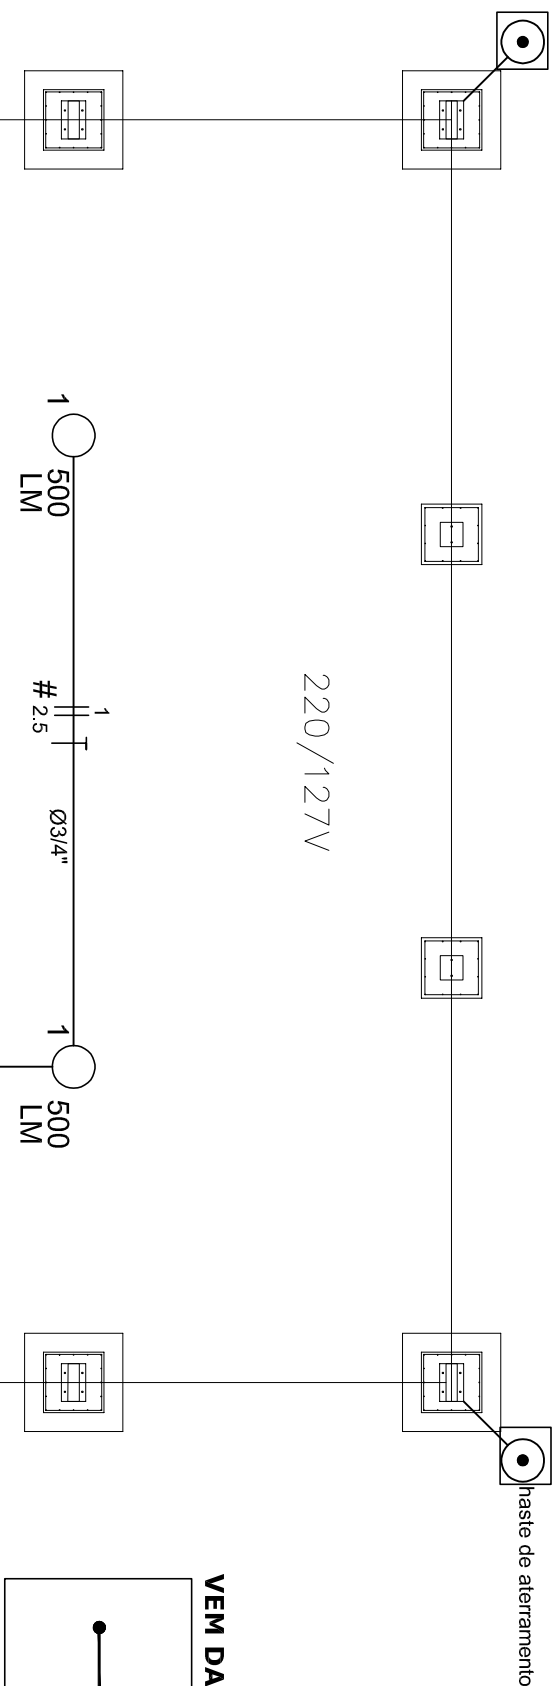

Circuito	Esquema	V (V)	Iluminação (W)	Pot. total. (W)	Seção (mm ²)	Disj (A)
			500			
1	F+F (R+S)	220	2	1000	2,5	10,0
2	F+F (S+T)	220	2	1000	2,5	10,0
3	F+F (T+R)	220	2	1000	2,5	10,0
4	F+F (R+S)	220	2	1000	2,5	10,0
5	F+F (S+T)	220	2	1000	2,5	10,0
TOTAL			10	5000		

Quadro Geral de Cargas (QD1) 220 / 127v


Lista de Materiais - 220/127v	
Accessórios p/ eletrodutos	
Luva de aço galvan. 3/4 "	10 pc
Luva aço galvanizado 1 "	2 pc

Condutividade LB	5 pc
Condutividade TA	5 pc
Condutividade XA	1 pc
Abraçadeira metálica tipo D de 3/4"	40 pc
Abraçadeira metálica tipo D de 1"	4 pc
Condutor Unipolar (cobre) Isolação PVC/70°C	280 m
2,5 mm ²	
Dispositivo de Proteção	
Disjuntor Unipolar Termomagnético 10A	5 pc
Disjuntor tripolar termomagnético 20 A - 5 KA	1 pc
Aterramento dos quadros e do SPDA	
Caixa de inspeção 30x30 cm com tampa de ferro fundido	5 pc
Conector de bronze para haste 5/8"	12 pc
Cordãoilha de cobre nu 35 mm ²	10 mt
Haste tipo Coopweld 5/8" - 3m	5 pc
Terminal de pressão tipo prensa com 4 parafusos	5 pc

Eletrólito ego galvanizado	
Eletrólito galvanizado, vara 3,0m	10m
1"	70 m
3/4"	
Luminária e acessórios	10 pc
Luminária blindada p/ alta pressão, lâmina industrial projeto fornecido	
Lâmpada de alta pressão	10 pc
Luz mlha	
500 W	10 pc
Quadro distrib. chapa pintada - sobrepor, completo com porta ícarica e acessórios. Capacidade: 3 disp. bip. + 1 tripól	1 pc

Nota:

A fixação da cordoalha para aterramento do SPDA deverá ser fixado à viga metálica da estrutura através do terminal de fixação tipo prensa com 4 parafusos. A cordoalha deverá ser fixada à haste Coopwendt através de solda exotérmica dentro da caixa de inspeção metálica. O Quadro de Distribuição também deverá ser aterrado.

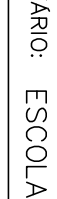GOVERNO FEDERAL  PAÍS RICO E PAÍS SEM POBREZA		Ministério da Educação 
PROJETO PADRÃO - FNDE		
MUNICÍPIO – UF: ARAUCÁRIA–PARANÁ		
PROPRIETÁRIO: ESCOLA MUNICIPAL JUSCELINO K. OLIVEIRA		
ENDEREÇO: PORTO DAS LARANJEIRAS		

PROPRIETARIO _____	
RESP. TECNICO _____	CREA _____
DUFO	CREA
	RA

OBSERVAÇÕES

COBERTURA DE QUADRA PEQUENA

PROJETO ELETRICO

**CGEST - Coordenação
Geral de Infraestrutura
Educacional**

COBERTURA DE QUADRA PEQUENA

三三三

REVISÃO	ESCALA	PRANCHA
R.01	1/75	01/01
R.00	DATA EMISSÃO	
R.00	DEZEMBRO/2014	