


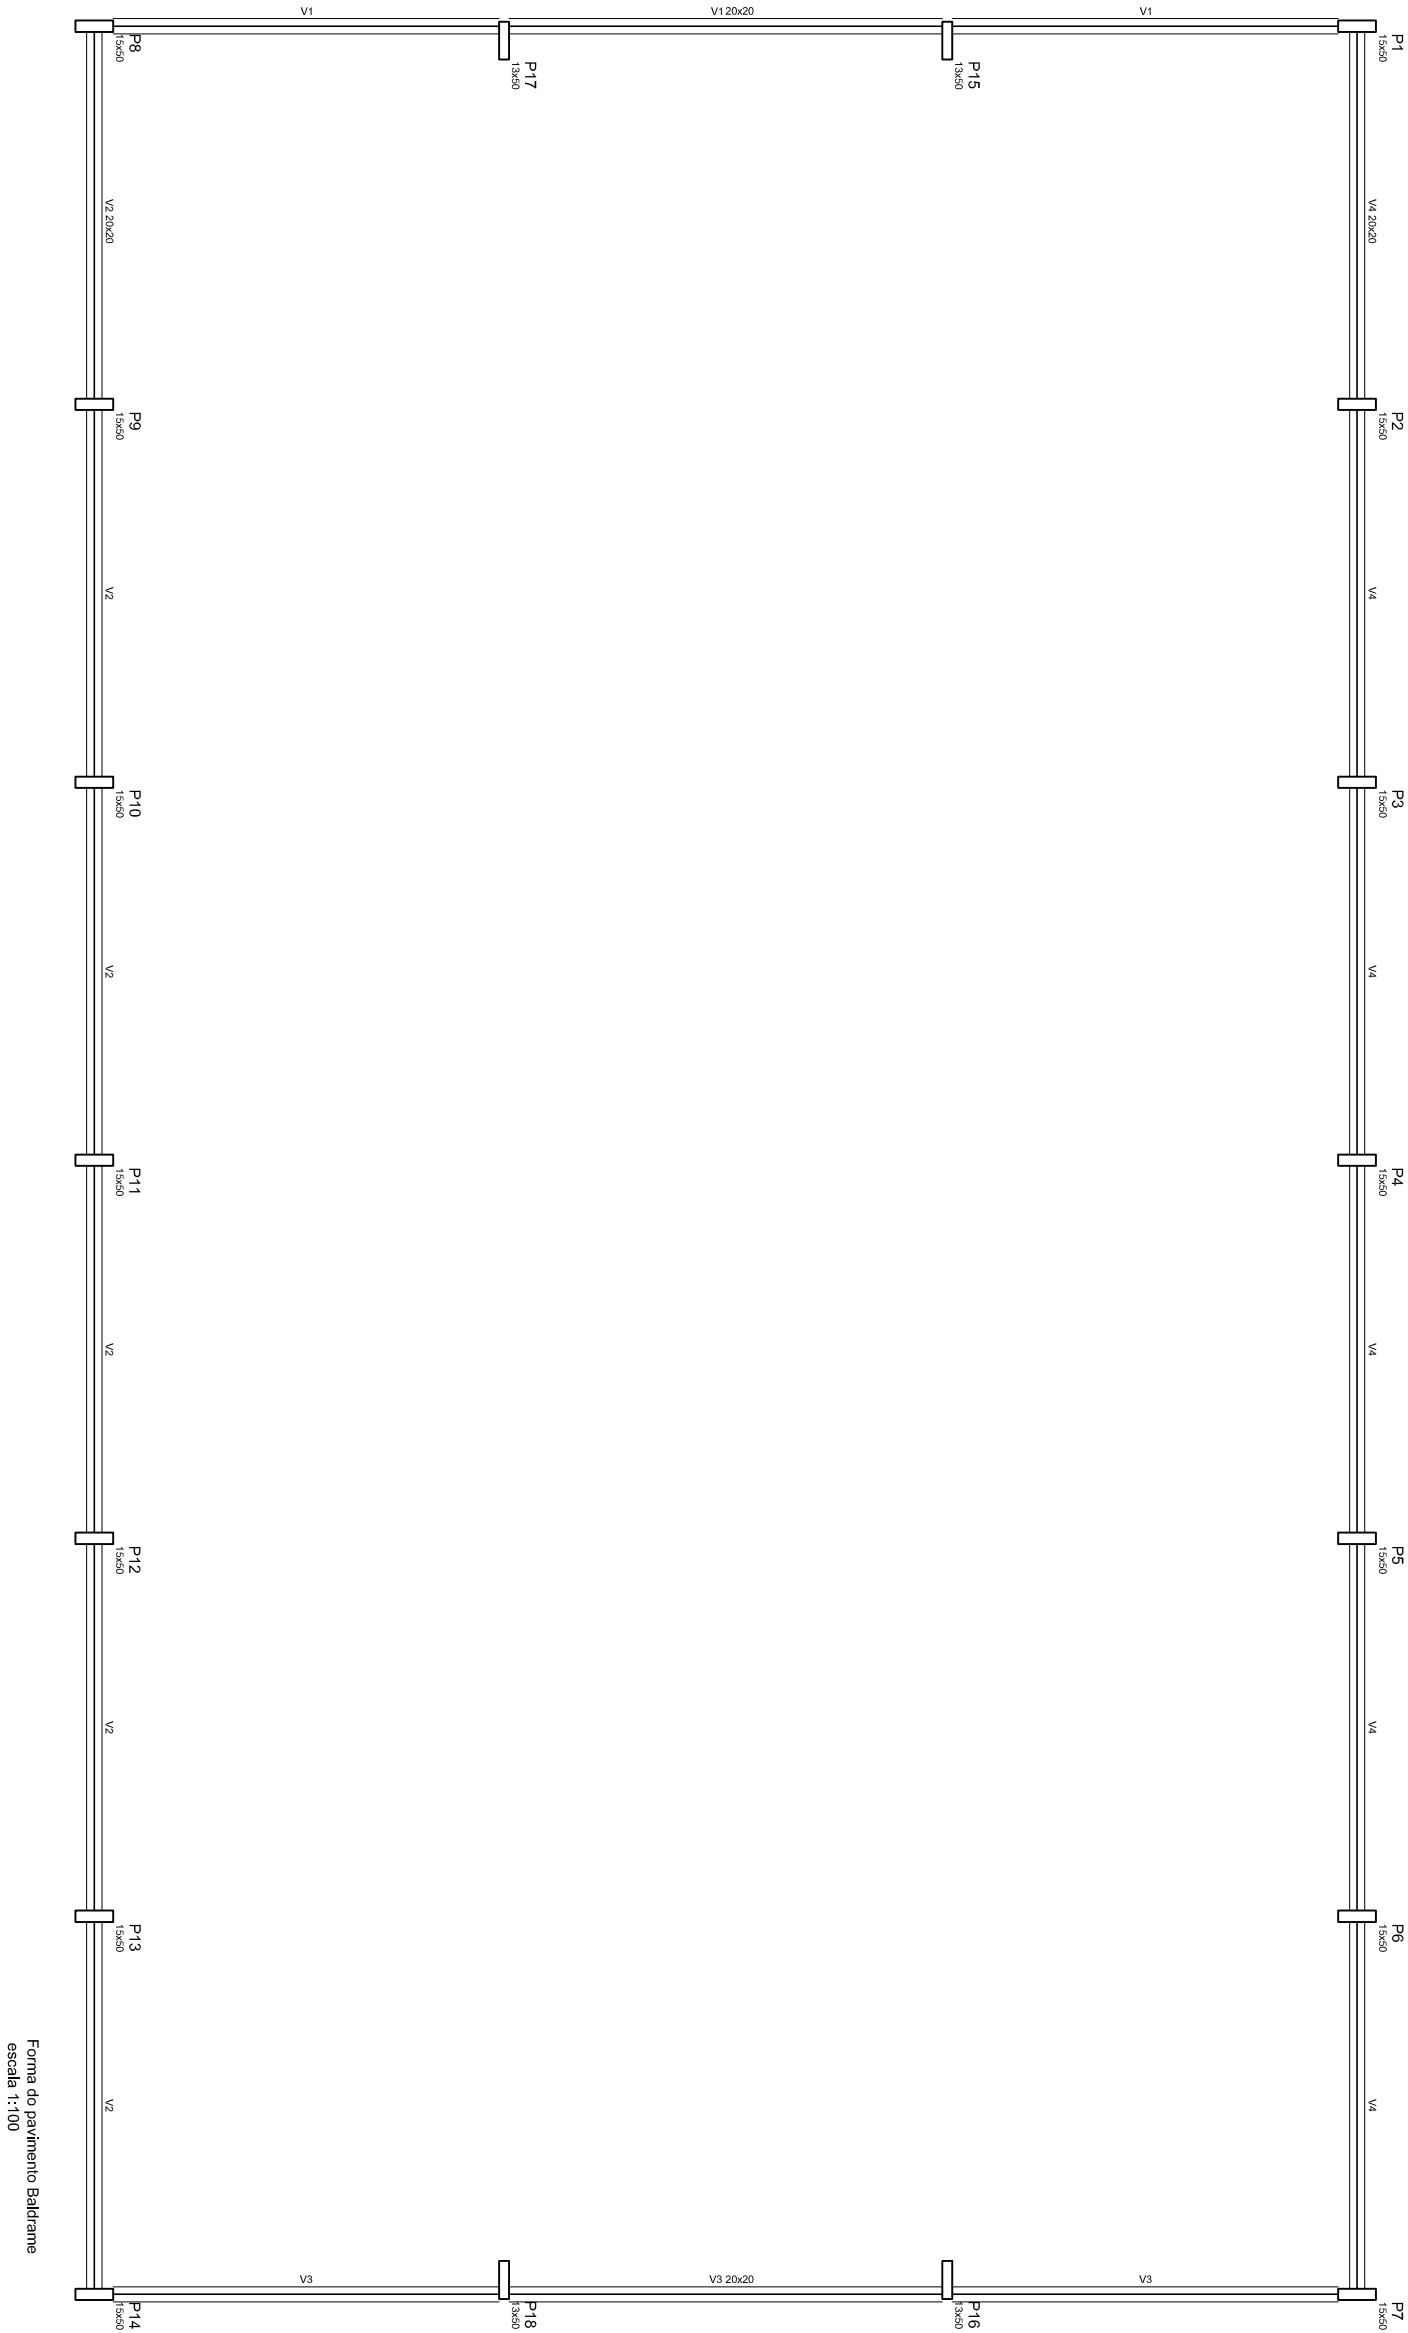

DETALHES DA FUNDAÇÃO: BLOCOS DA FUNDAÇÃO

ESCALA: 1/50

FUNDAÇÃO PARA OS PILARES DE OITÃO

BLOCOS DE 15 AO 18 (80X80X120) CONFORME A RESISTENCIA DO SOLO PODE HAVER A NECESSIDADE UMA BROCA DE 25CM DE DIAMETRO, ARMADO COM FERRO ϕ 8,0MM E 4,2MM (ESTRIBO) A CADA 20CM.

FUNDAÇÃO DOS PILARES DOS ARCOS

BLOCOS 1 AO 14 (80X80 - 130X30-120) CONFORME A RESISTENCIA DO SOLO PODE HAVER A NECESSIDADE DE DUAS BROCAS DE 25CM DE DIAMETRO ARMADO COM FERRO ϕ 8,0MM E 4,2MM (ESTRIBO) COM 20CM.

OBSERVAÇÕES

- 1- CURAR O CONCRETO COM AGUA EM PELO MENOS 7 DIAS CONSECUTIVOS.
- 2- COMPACTAR O FUNDO DA VALA
- 3- O REATERRO DA VALA SERÁ EM SOLO-CIMENTO


DETALHES DA FUNDAÇÃO:

PLANTA DOS BLOCOS E EIXOS DE BALDRAME

1) BROCAS - 0,15x0,15x2,00m

SEM ESCALA

6 unidades por obra

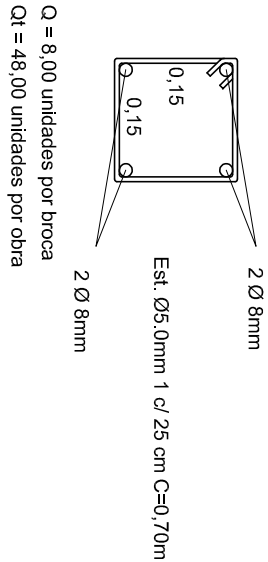


Q = 8,00 unidades por obra

Qt = 48,00 unidades por obra

2) BALDRAME SEM ESCALA

BALDRAME - 2 X 24 METROS LINEARES

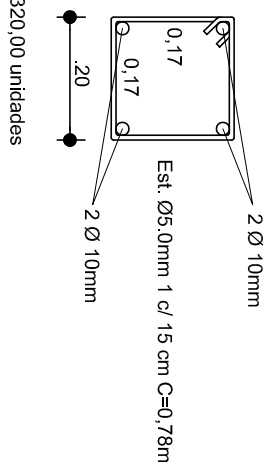


Q = 320,00 unidades

3) FUNDAÇÃO: ESCALA: 1/50

FUNDAÇÃO PARA OS PILARES DE OITÃO

BLOCOS DE 15 AO 18 (80X80X120)

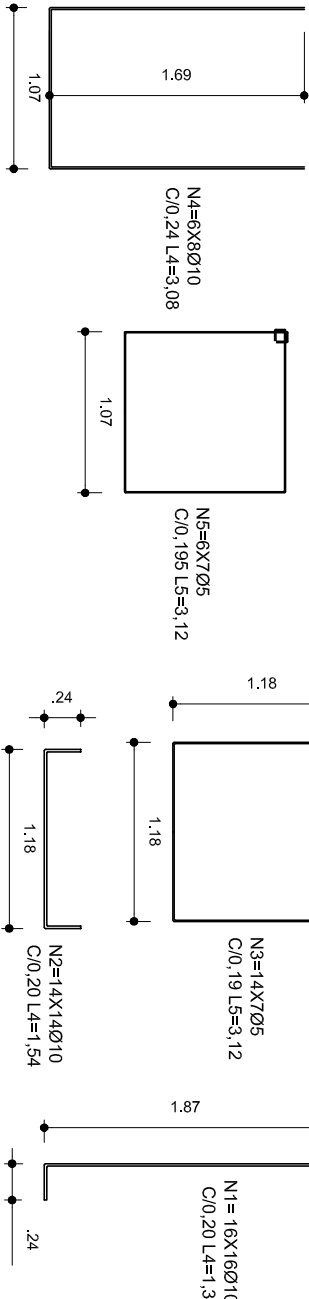

ESCALA DE PROPORÇÃO 1:1

1	2	
1	2	

PROJETO PADRÃO - FNDE

MUNICÍPIO - UF: ARAUCÁRIA-PARANÁ

PROPRIETÁRIO: ESCOLA MUNICIPAL JUSCELINO K. OLIVEIRA

ENDEREÇO: PORTO DAS LARANJEIRAS

PROPRIETÁRIO PREFEITURA MUNICIPAL DE ARAUCÁRIA

RESP. TÉCNICO
RUDYBERT BARROS VON EYE

CREA
02674/D-MT

DLFO

CREA

RA

OBSERVAÇÕES:

COBERTURA DE QUADRA

PROJETO ESTRUTURAL

COORDENAÇÃO		COBERTURA DE QUADRA (622,08m²)		EST
CGEST - Coordenação Geral de Infraestrutura Educacional		FUNDAÇÃO DETALHES		
FORMATO		REVISÃO	ESCALA	
A2 (594 X 420)	R.00	R.00	INDICADA	PRANCHA
	R.00		DATA EMISSÃO	02/04
			JULHO/2011	